




Kavels 't Febriek Zuid II


D - 1.250 m ²	niet-zichtlocatie
K - 1.077 m ²	niet-zichtlocatie
L - 4.493 m ²	zichtlocatie
P - 2.995 m ²	niet-zichtlocatie

--- zichtlocatie

Schematische weergave regels

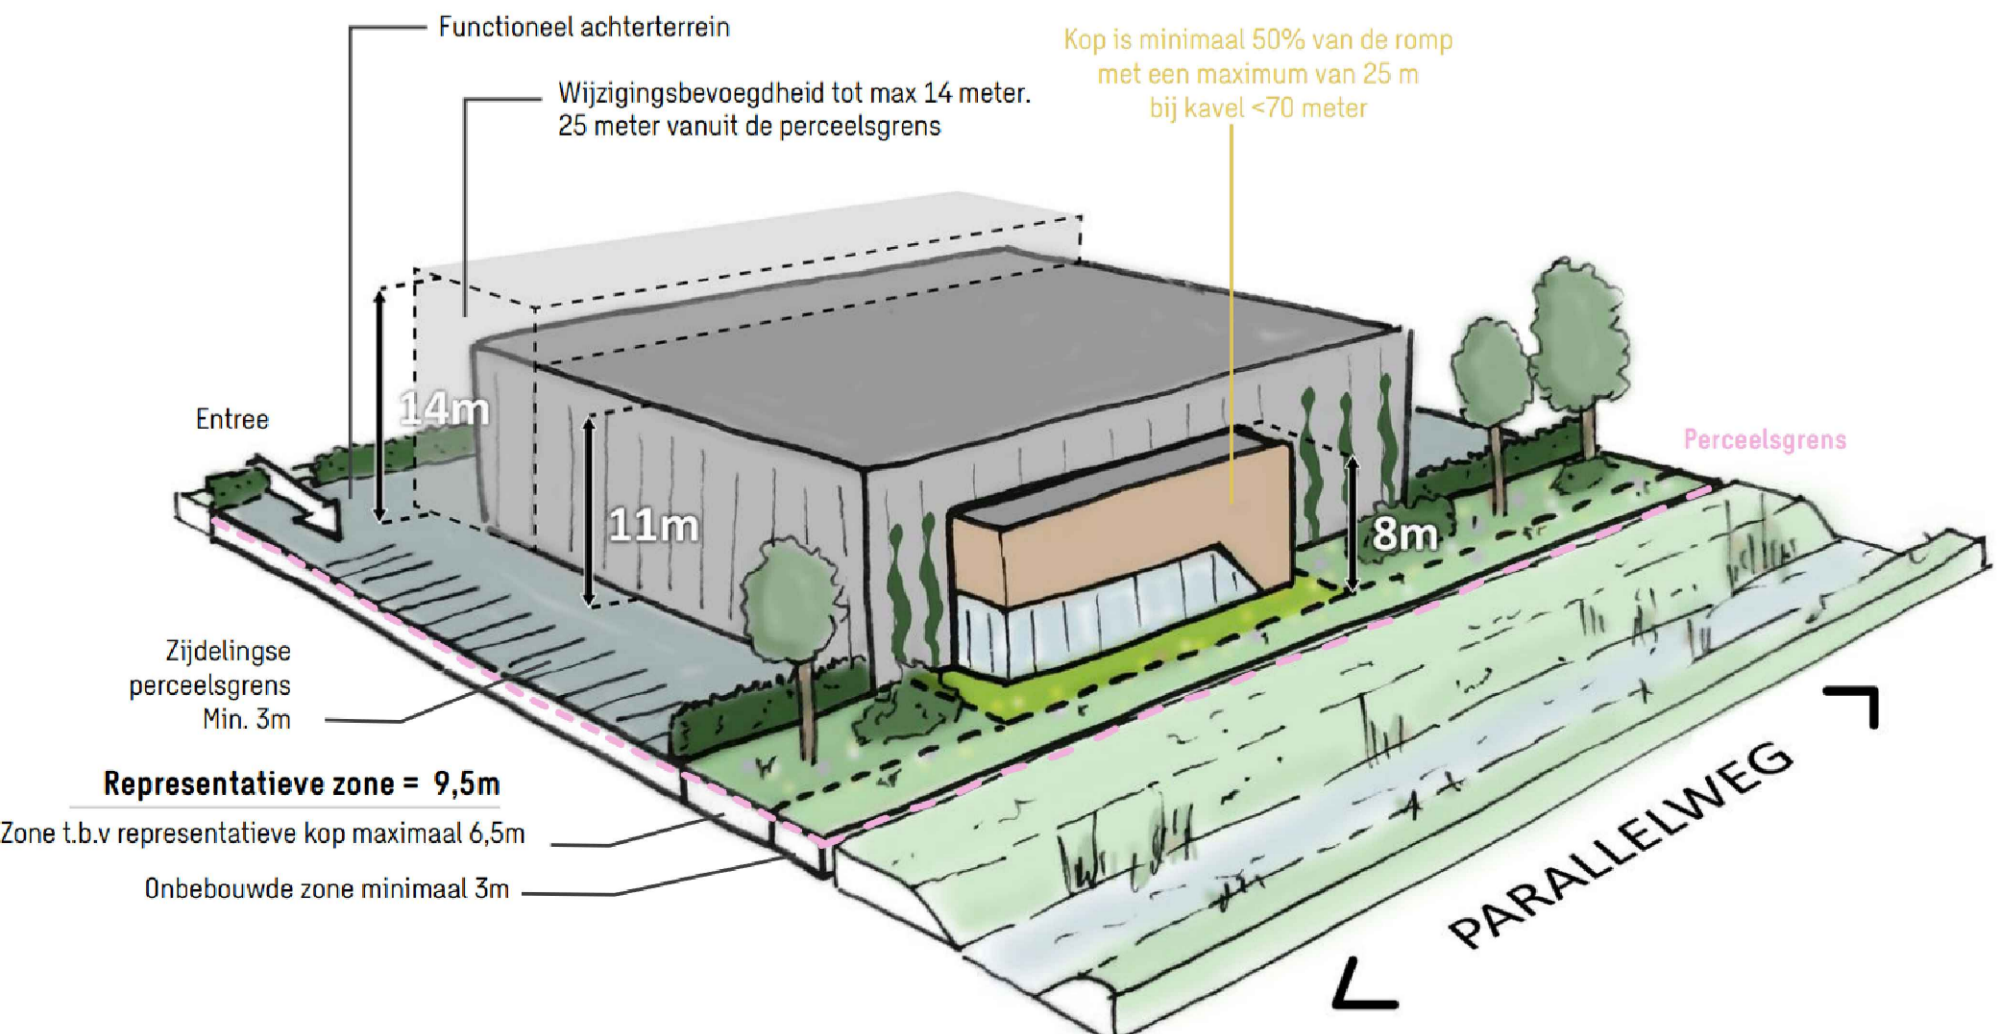

Dwarsprofiel

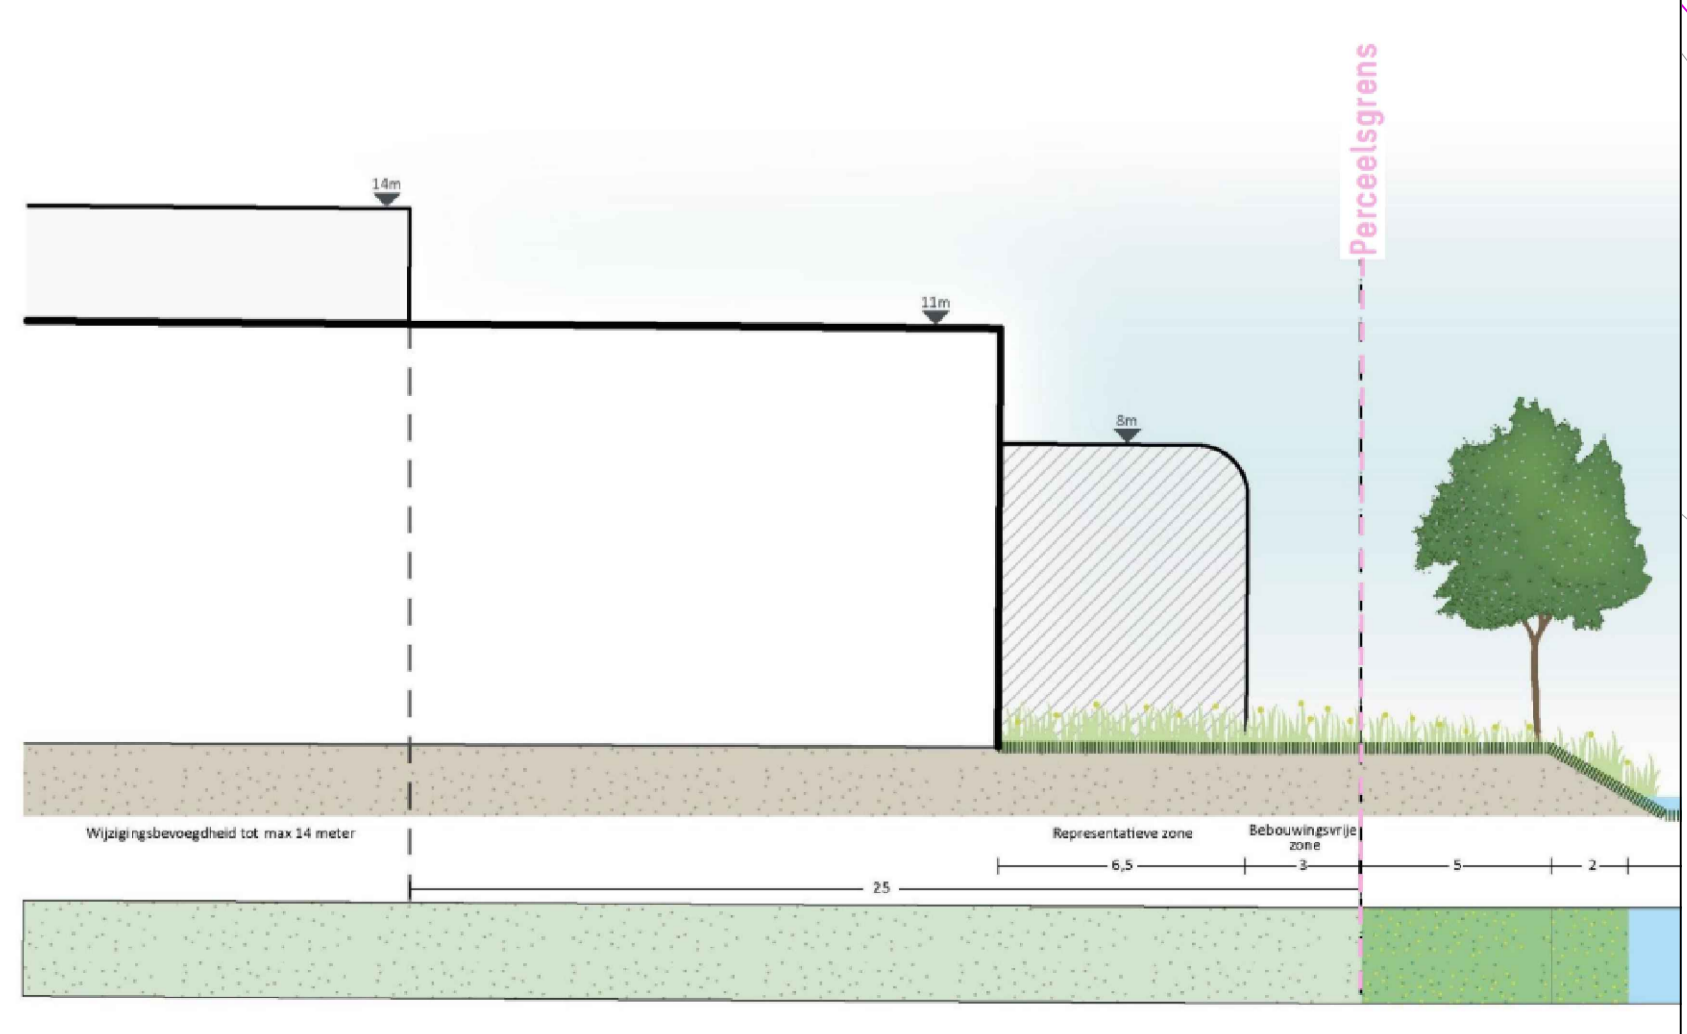

NB:
 * Inrichting openbare ruimte indicatief weergegeven
 * detailmaatvoering zal op verkooptekening worden weergegeven
 Infr van de bouwkaafel
 In het plangebied wordt er uitgegaan van maximaal twee inritten per bouwkaafel.
 Maxvoering van de inritten zijn:
 • maximaal 5m bij kavels kleiner of gelijk aan 30m breed.
 • maximaal 7m meter breed bij kavels groter dan 30m breed.

B	27-02-2024	DPR	Hervenkaveling
A	06-12-2023	DPR	Aanpassing kavels
O	15-10-2023	DPR	Nieuwe bebouwing
Wp	Datum	Get.	Geoc.
Aard van de wijzigingen			
		Raadhuisstraat 1 Postbus 35, 7720 AA Dalfsen T (0529) 48 83 88 F (0529) 48 82 22 E gemeente@dalfsen.nl I www.dalfsen.nl	
Project:	Lemelerveld 't Febriek Zuid II STBK 't Febriek Zuid II	Getekend:	DPR
Opdrachtgever:	Gemeente Dalfsen	Schaal:	1:500
Opdrachtgever:	Gemeente Dalfsen	Formaat:	Tek nr.: OG-PRO-P0699-0001
Opdrachtgever:	Gemeente Dalfsen	Status:	In bewerking