


LEGENDA BESTAAND


- bestaande situatie
- bebouwing + huisnummer
- perceelsgrens + perceelnummer
- bestaande boom

LEGENDA

- 01 locatie dwarsprofiel met nummer
- kantverharding
- kantverharding fietspad/-straat
- aanbrengen kantopsluiting
- aanbrengen overrijdbare scheidsband, doorlaat om de 5m t.b.v. afwatering
- aanbrengen bermverharding grasbontegels
- aanbrengen inrijelementen
- berm en talud
- aanbrengen markering driehoek 50x50
- aanbrengen markering 1-1 010
- drempel 30km/u
- verharding asfalt
- verharding asfalt rood
- verharding beton rood
- verharding tegel
- verharding grasbontegel

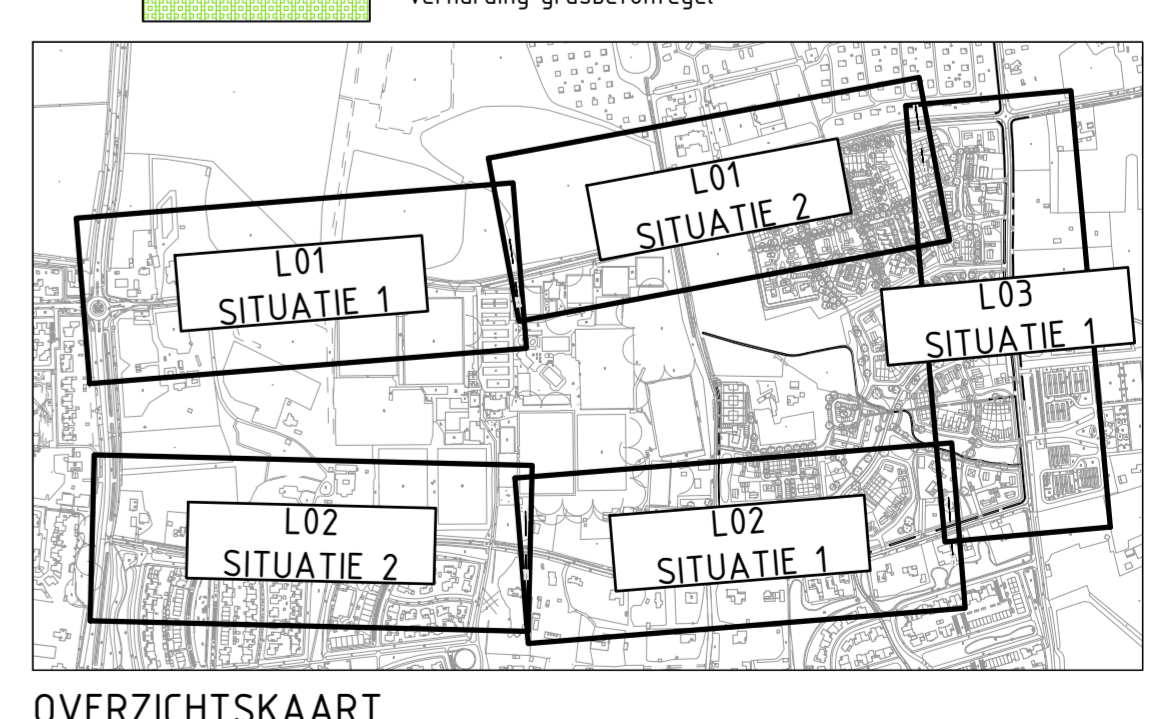

OVERZICHTSKAART
schaal 1:100000

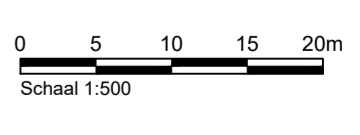

Maten in meters, tenzij anders aangegeven
Materialen in millimeters
Hoogten in meters t.o.v. N.A.P.

Gemeente Dalfsen

Project
Oosterdalfsen Noord

Situatietekening Oosterdalfsersteeg

| Projectnummer | Tekeningnummer | Versie | Datum van uitgave | Ontwerper | Contractnummer |
|---------------|----------------|--------|-------------------|-------------|----------------|
| 51001956 | 00010-L03 | 2.0 | 01-12-2022 | Voorontwerp | |
| Rij | Vrij | Schaal | Formaat | Namen | Get. |
| 3 | 4 | 1:500 | A1-L (594x1189) | Groningen | LARS WBRO ESR |

CONCEPT