


# CPO-2

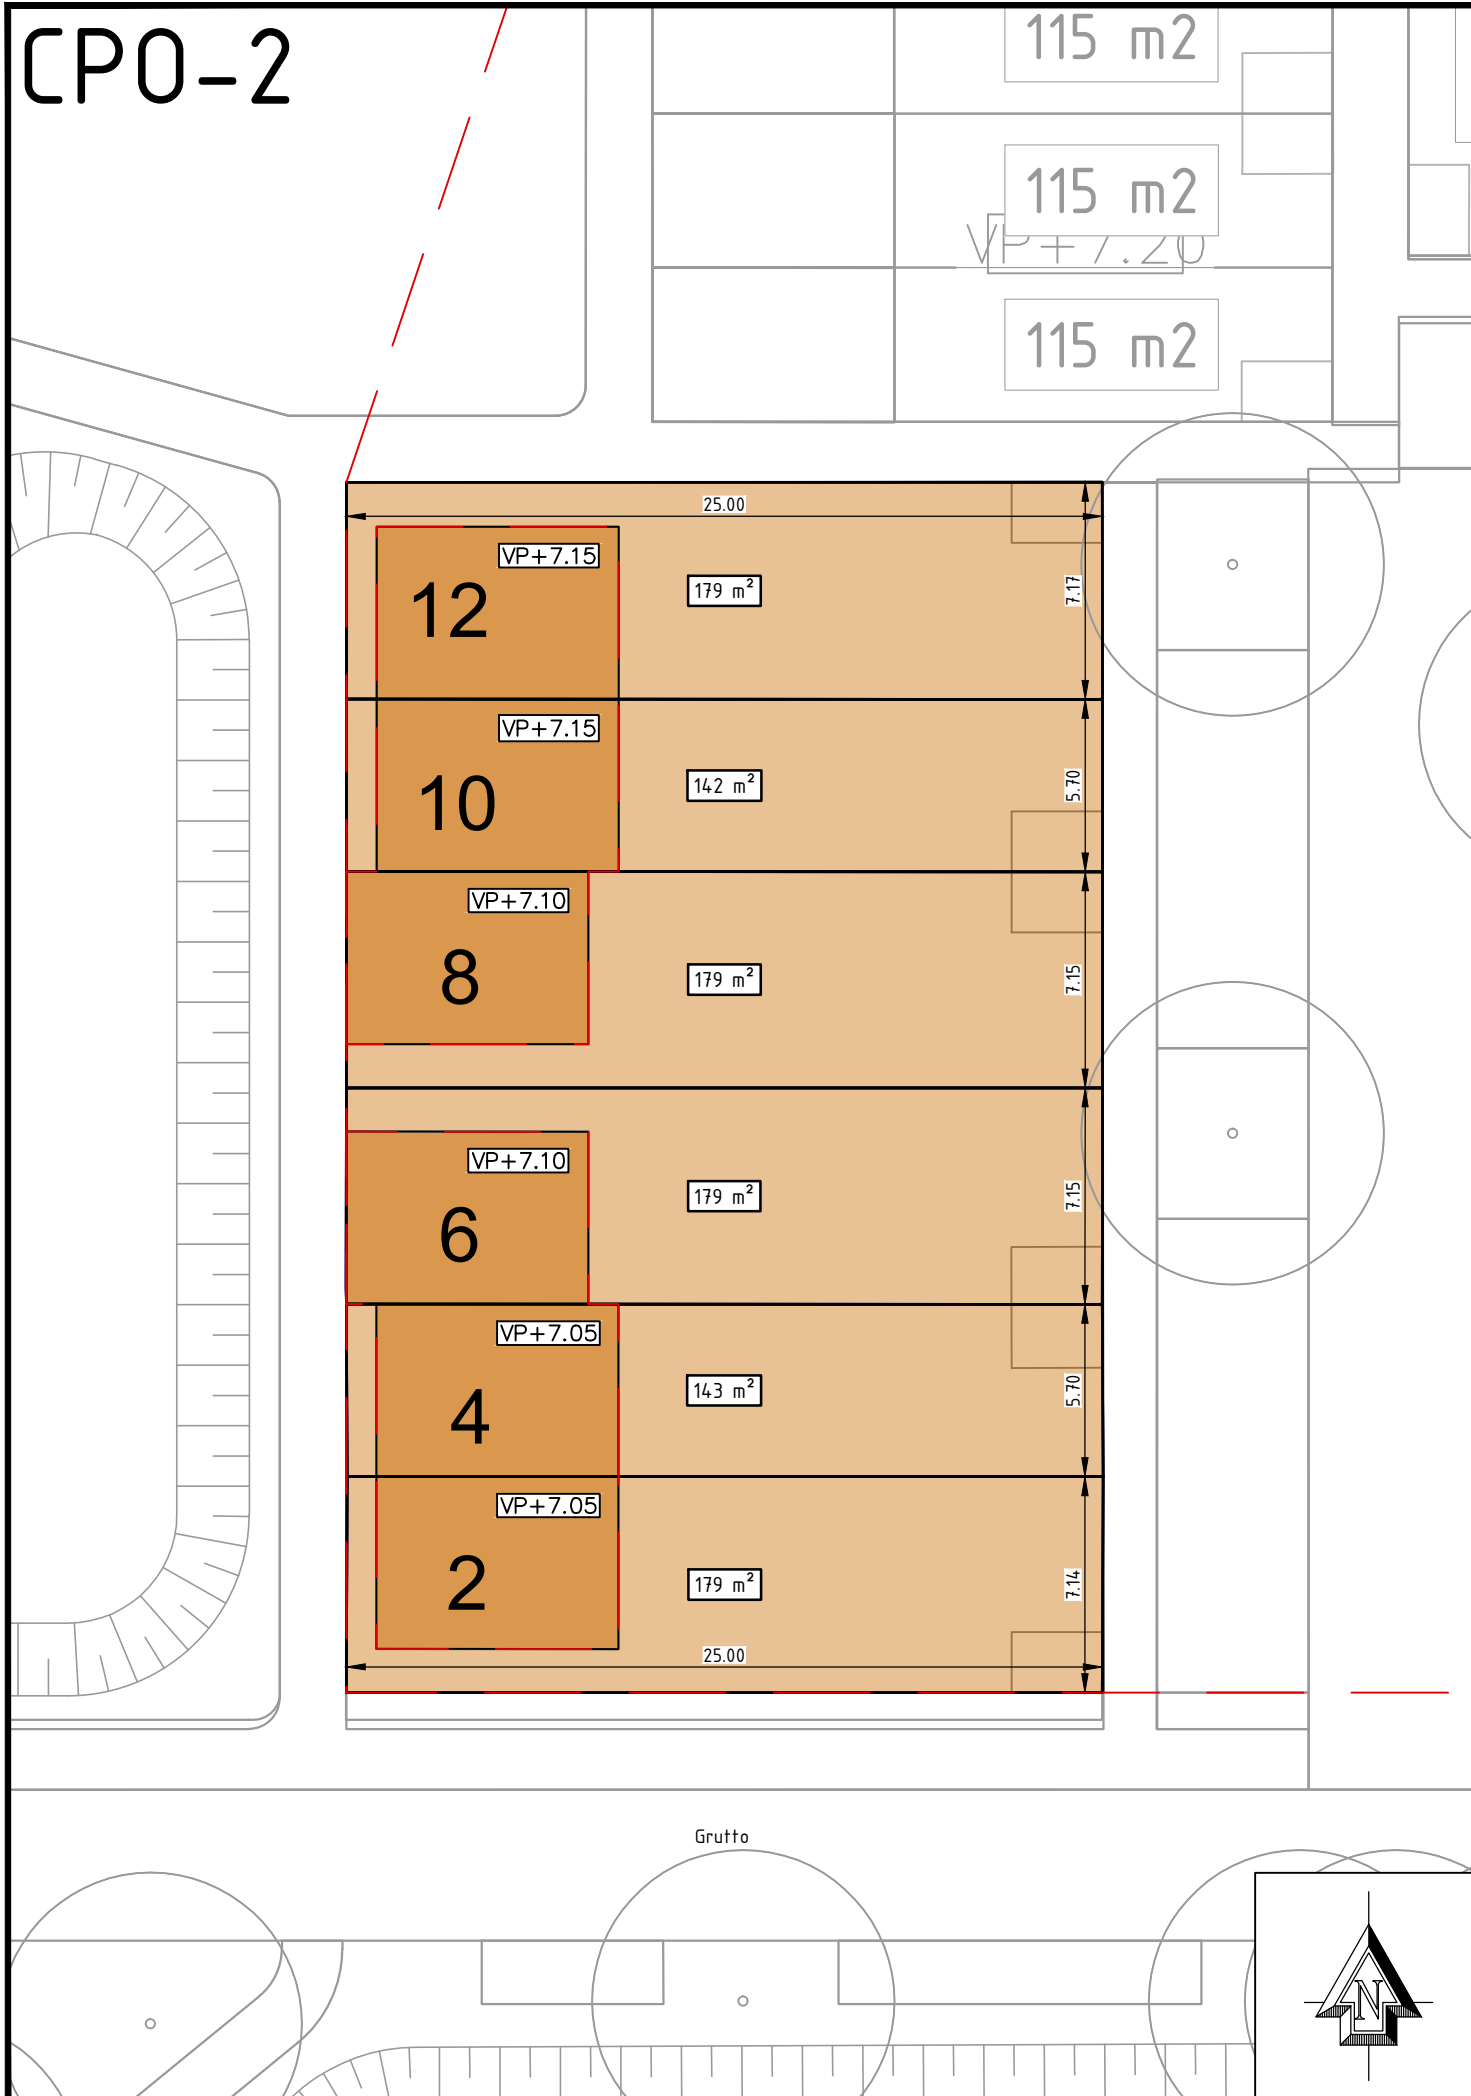


## Legenda

### Algemeen

- Kavel
- 19 Bouwvlak "Inclusief huisnummer"
- Bouwvlak grens
- 193 m<sup>2</sup> Kaveloppervlakte, indicatief, kan in onderling overleg gewijzigd worden.
- VP+7.15 Vloerpeilhoogte t.o.v. NAP
- Bestaande situatie

## Overzichtstekening 1:2500

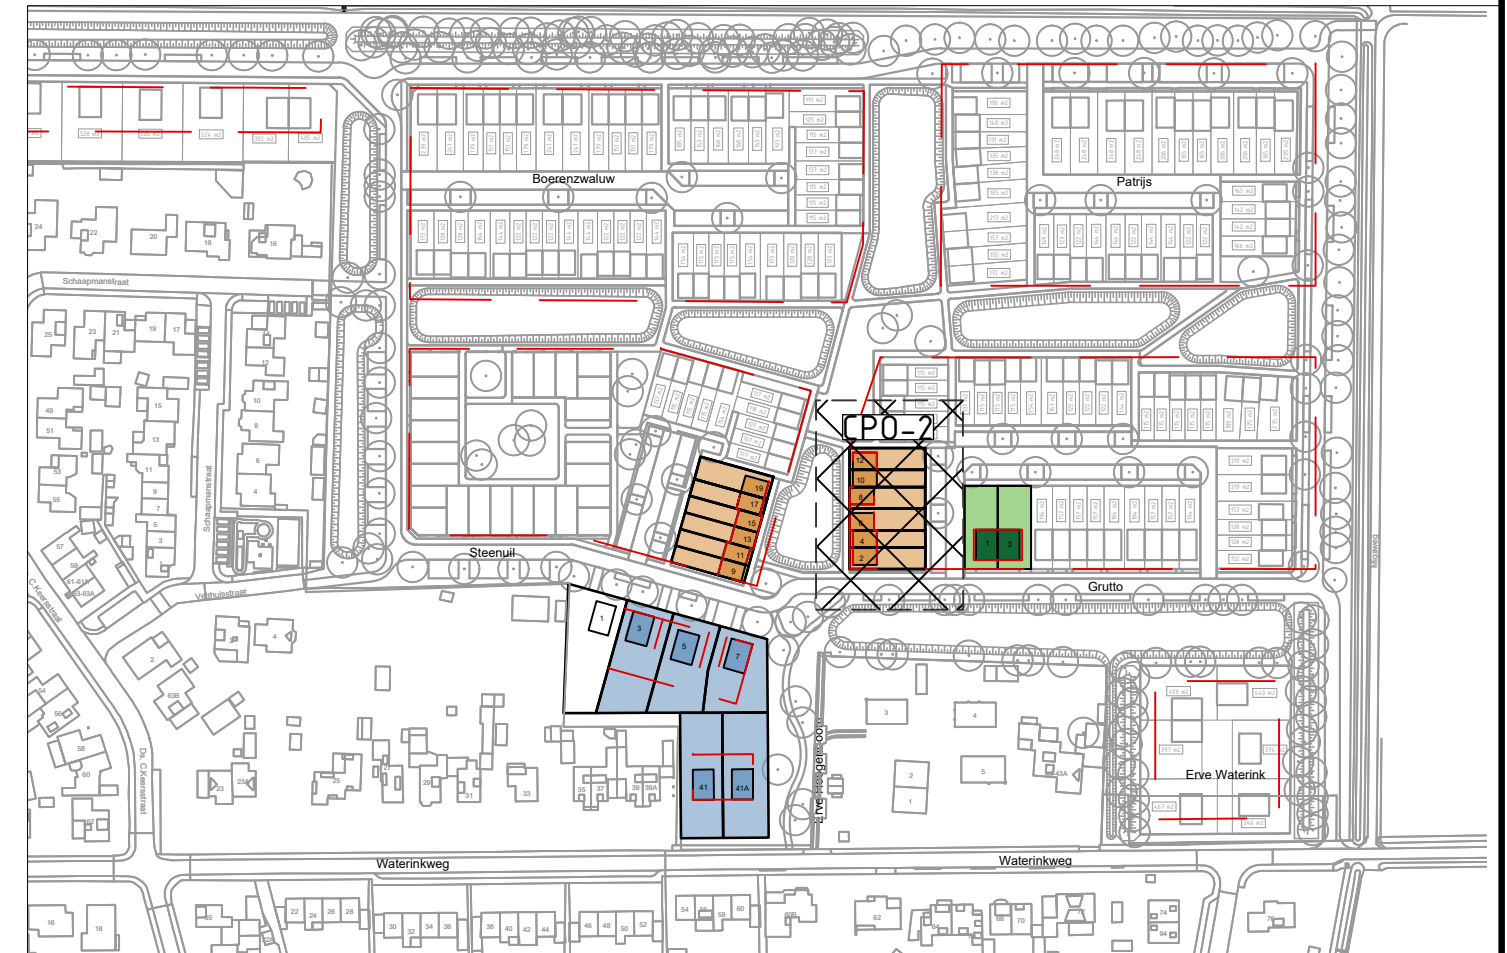

NB:

- Kavelindeling kan gewijzigd worden
- Er kunnen geen rechten ontleend worden aan de huisnummering
- Inrichting openbare ruimte indicatief weergegeven
- Detailmaatvoering zal op verkooptekening worden weergegeven

<p>OPDRACHTGEVER Gemeente Dalfsen</p>	<p>PROJECTNUMMER O1321E2</p>	<p>SCHAAL 1:250</p>	
<p>OMSCHRIJVING Kaveltekening</p>	<p>TEKENINGNUMMER CPO-2</p>	<p>DATUM 01-05-2026</p> <p>FORMAAT A3</p>	