
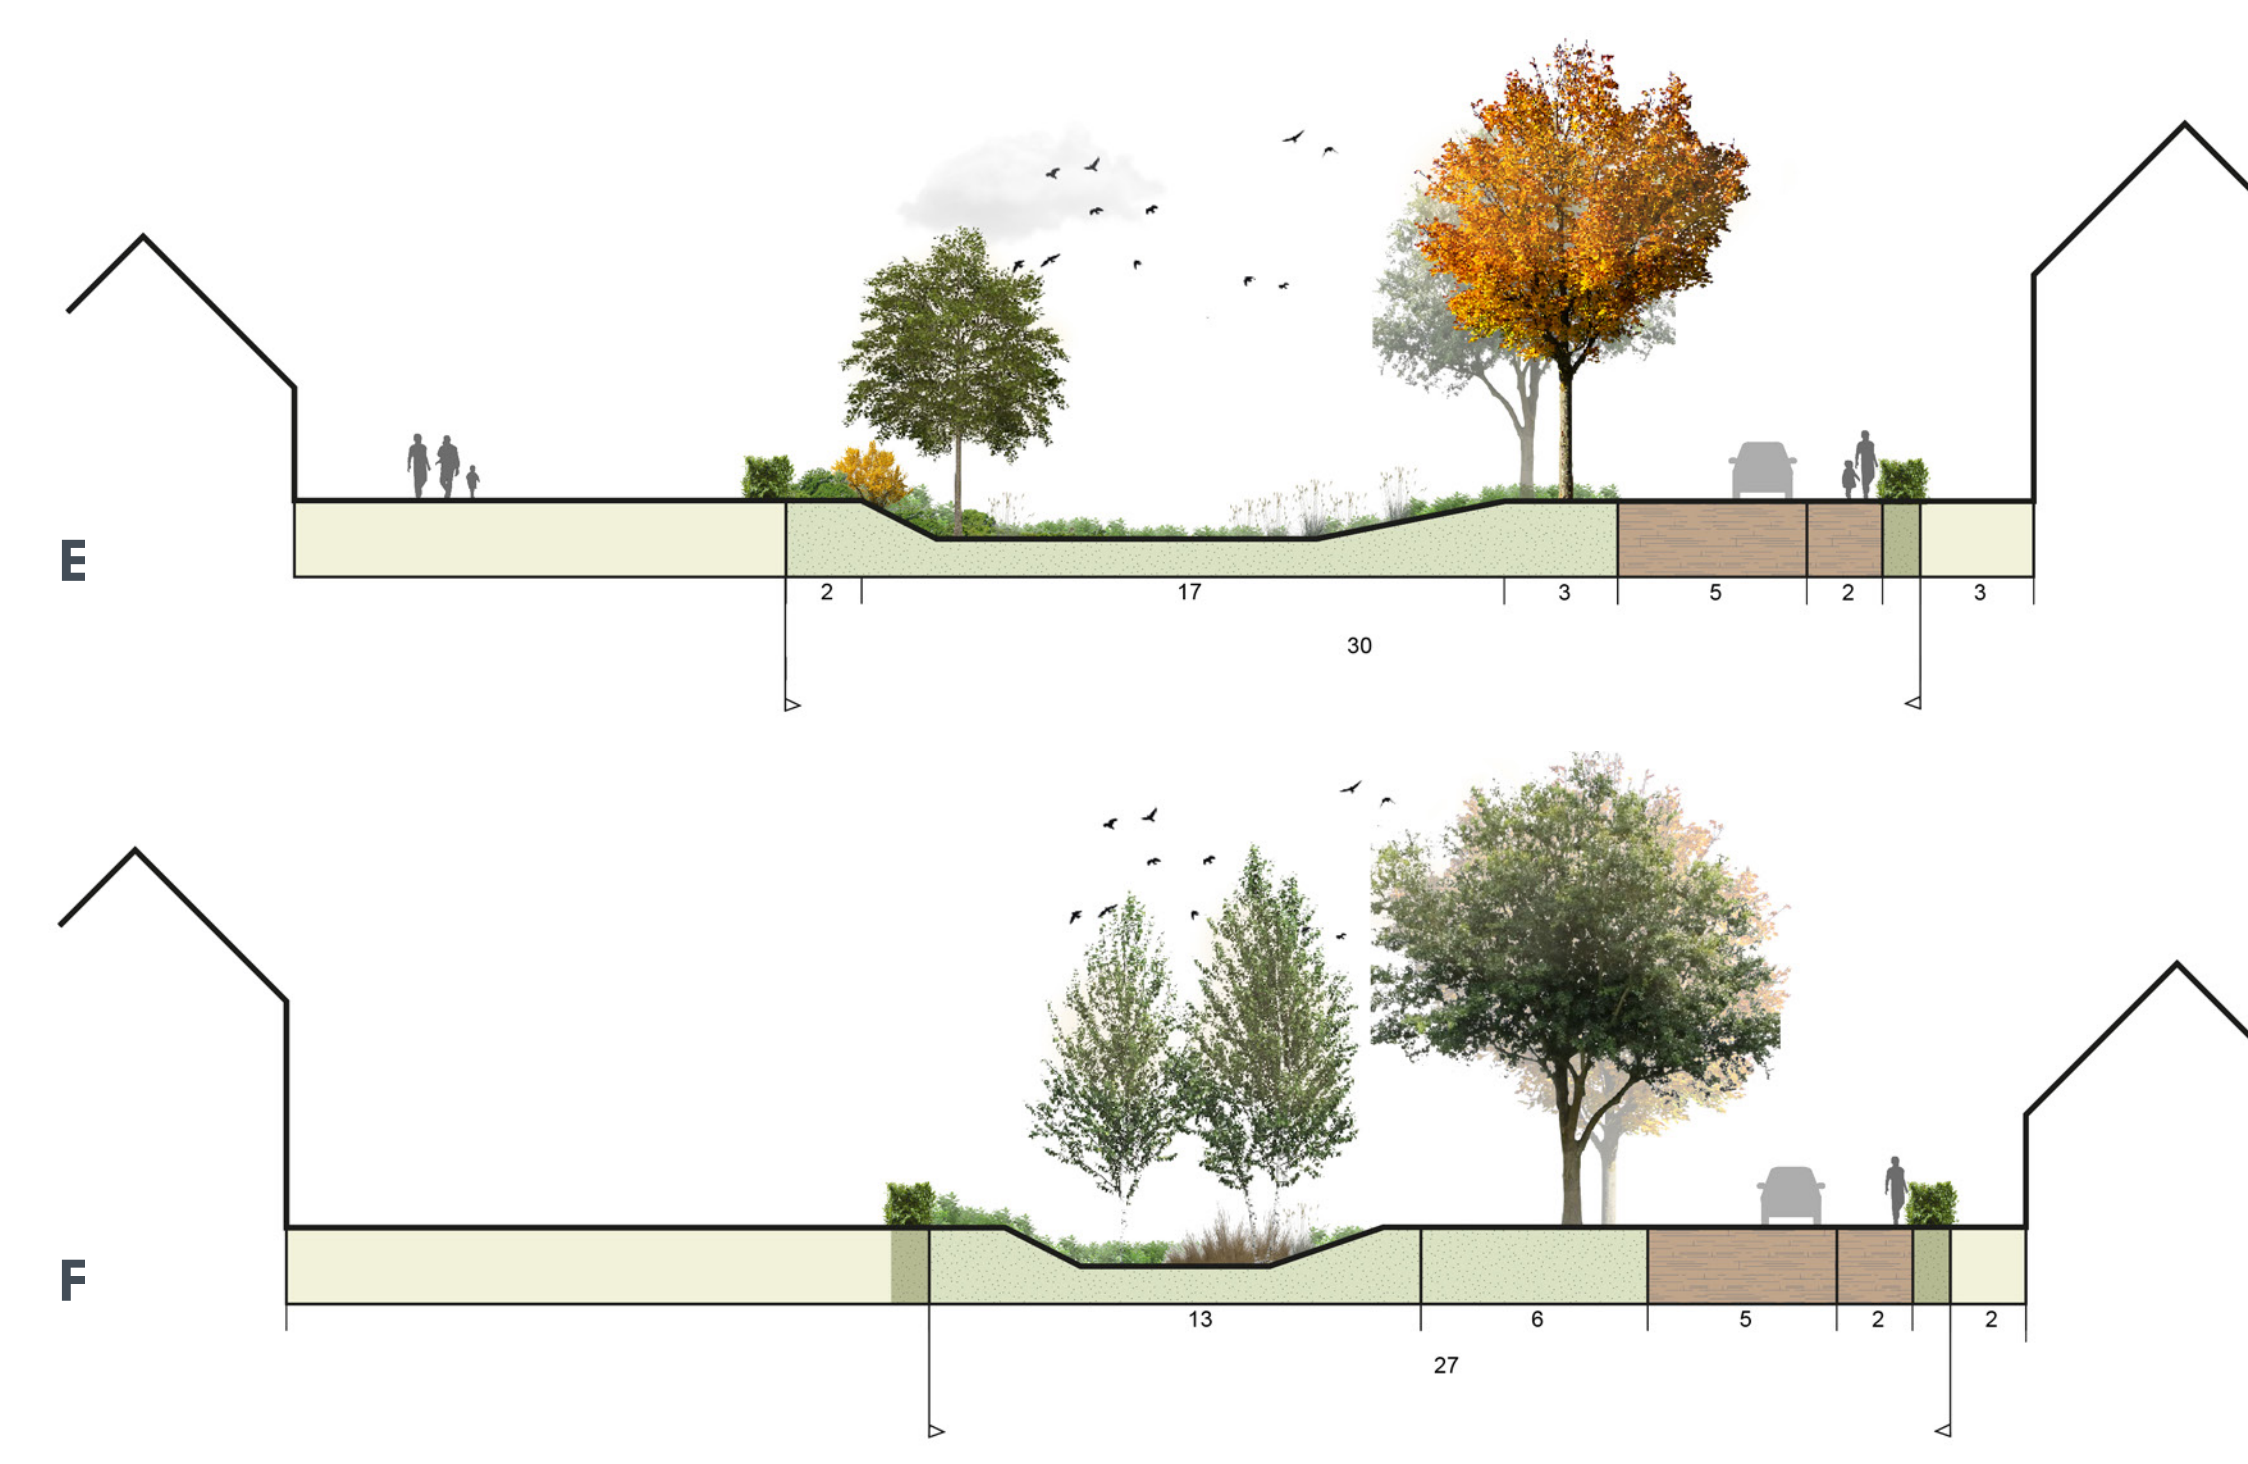


CONCEPT STEDENBOUWKUNDIG PLAN | 19-10-2022

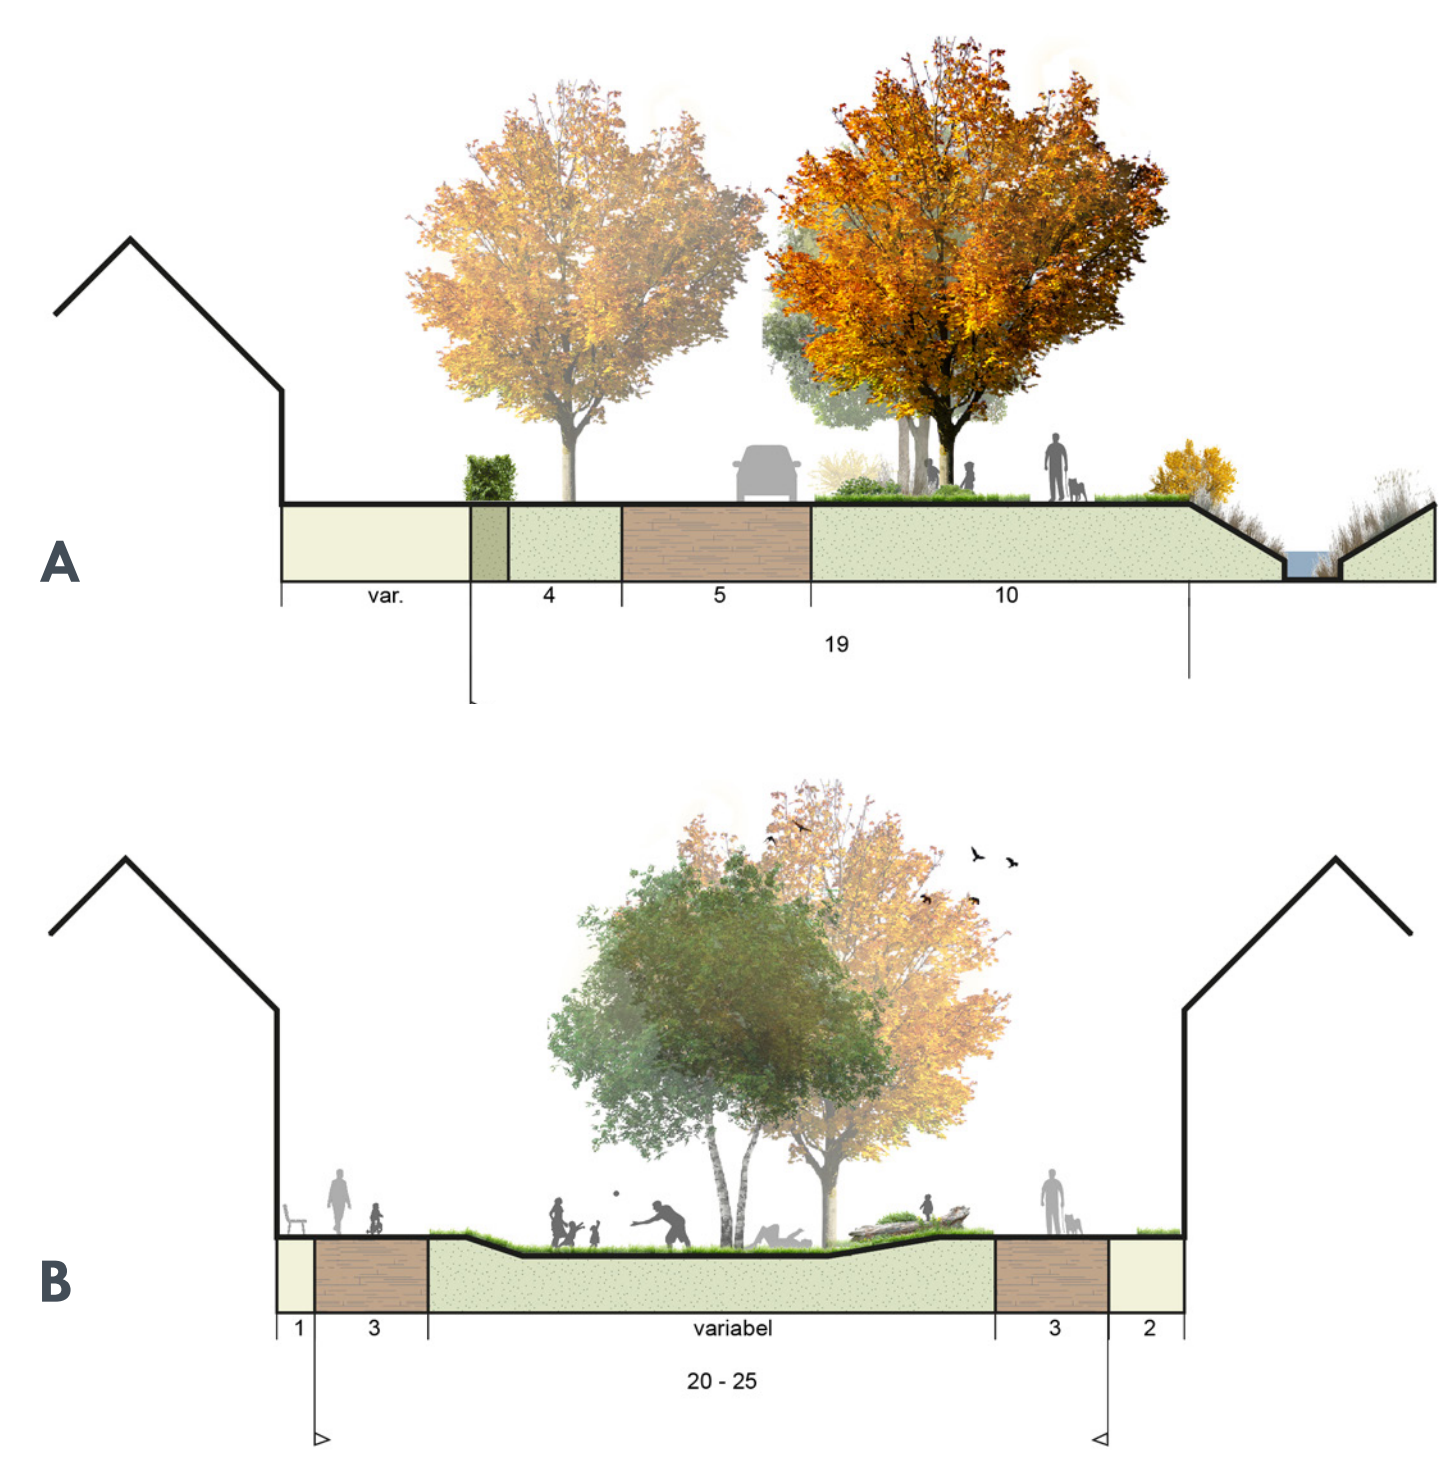

rijwoning	rijweg	wadi
tweekapper	fietspad	watergang (bestaand)
vrijstaande woning	voetpaden	bomen
senioren-hofwoning	parkeerplaatsen	houtwal
schuur	speelaanleiding	hagen

0 10 20 30 40 50m

N