




Kavels 't Febriek Zuid II


A - 9.600 m ²	zichtlocatie
H - 6.000 m ²	niet-zichtlocatie
L - 4.500 m ²	zichtlocatie
M - 4.500 m ²	zichtlocatie
O - 3.000 m ²	niet-zichtlocatie
P - 3.000 m ²	niet-zichtlocatie

--- zichtlocatie

Schematische weergave regels

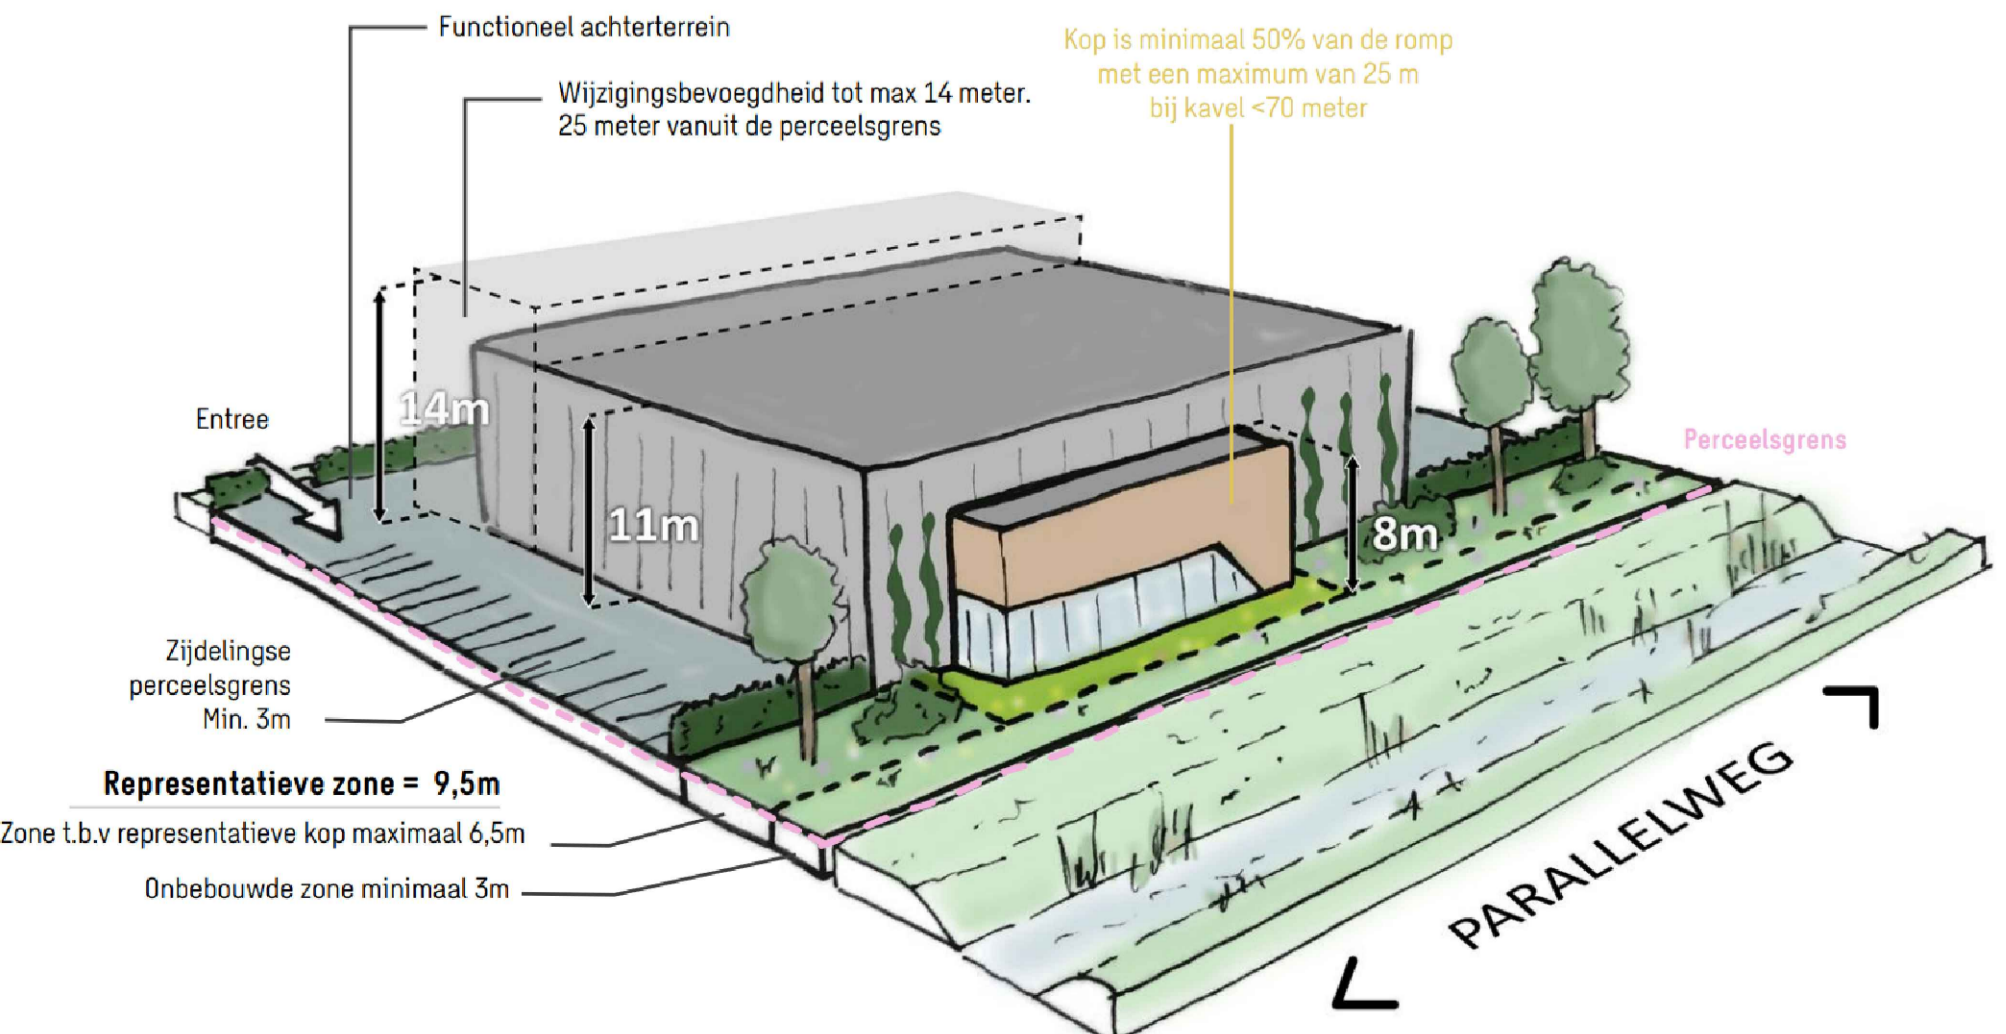

Dwarsprofiel

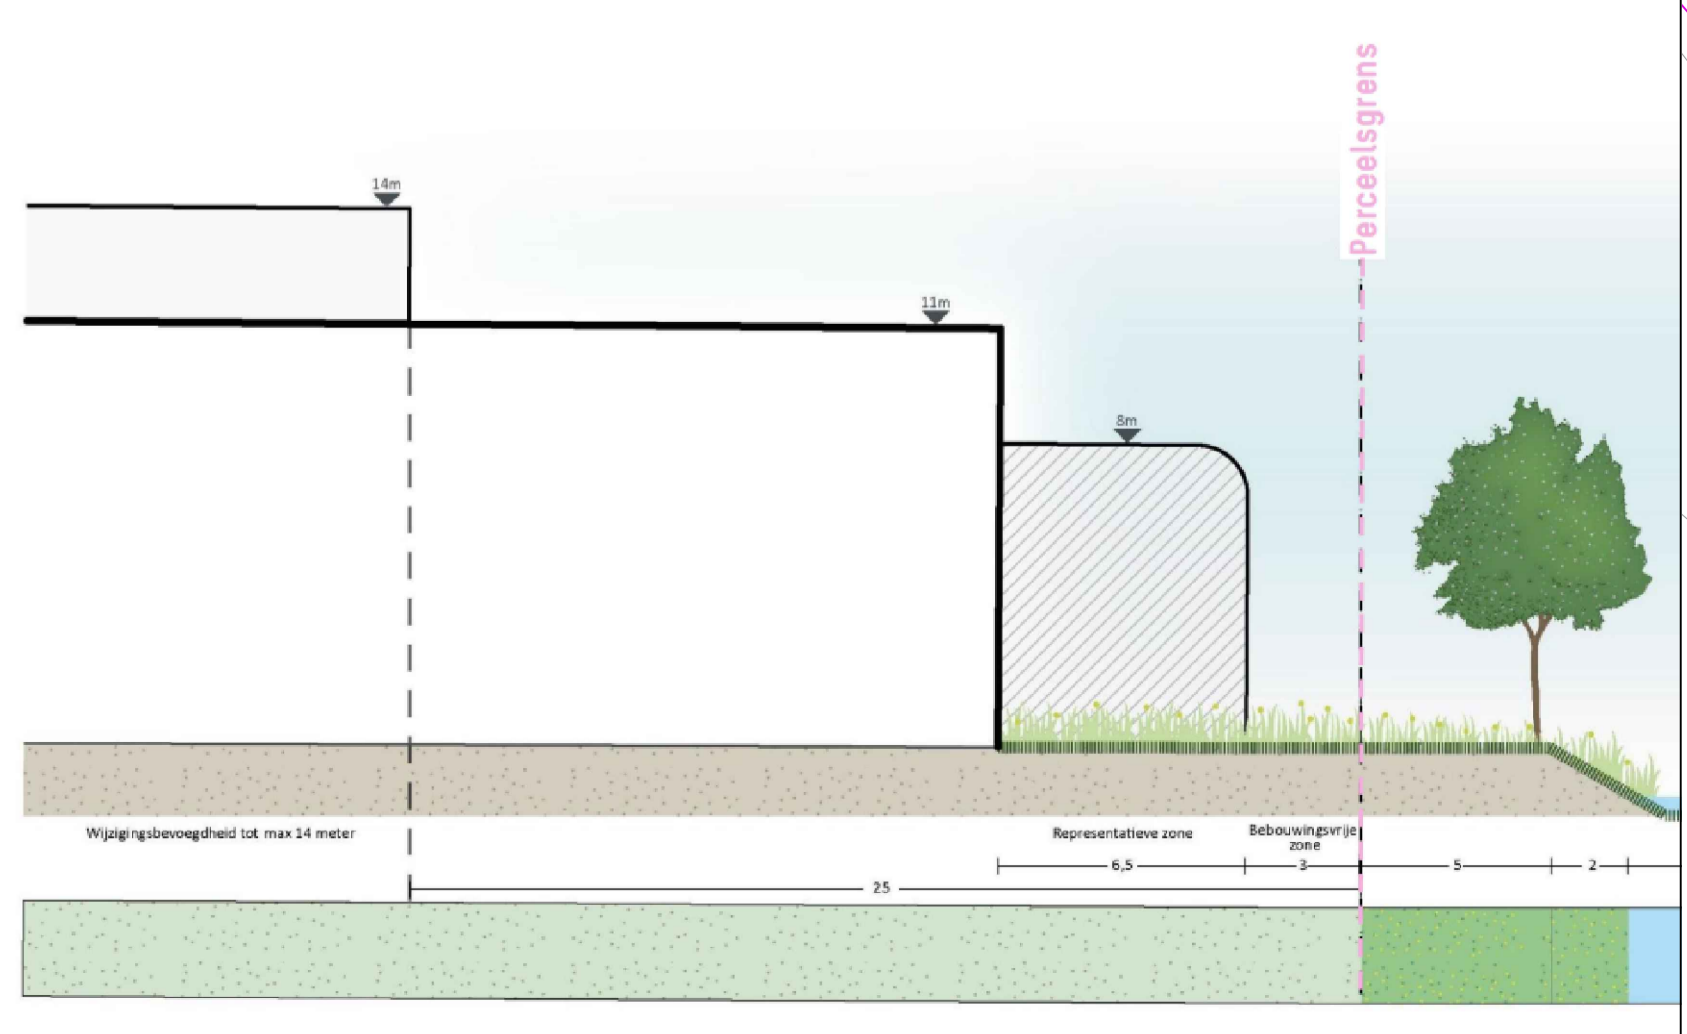

NB:
* Inrichting openbare ruimte indicatief weergegeven
* detailmaatvoering zal op verkooptekening worden weergegeven
Inrij van de bouwkaafel
In het plangebied wordt er uitgegaan van maximaal twee inritten per bouwkaafel.
Mastvoering van de inritten zijn:
• maximaal 5m bij kavels kleiner of gelijk aan 30m breed.
• maximaal 7m meter breed bij kavels groter dan 30m breed.

B	27-02-2024	DPR	Hervenkaveling
A	06-12-2023	DPR	Aanpassing kavels
O	15-10-2023	DPR	Nieuwe bestemming
Wp	Datum	Get. Ge.	Aard van de wijzigingen
Project: Lemelerveld 't Febriek Zuid II STBK 't Febriek Zuid II		Getekend: DPR Gecontroleerd: Datum: 16-10-2023	
Opdrachtgever: Gemeente Dalfsen		Schaal: 1:500	Tek nr.: OG-PRO-P0699-0001
Onderwerp: Project		Formaat: A0	Status: In bewerking