


GROENSTRUCTUURPLAN DEURNE

groenstructuur kernen

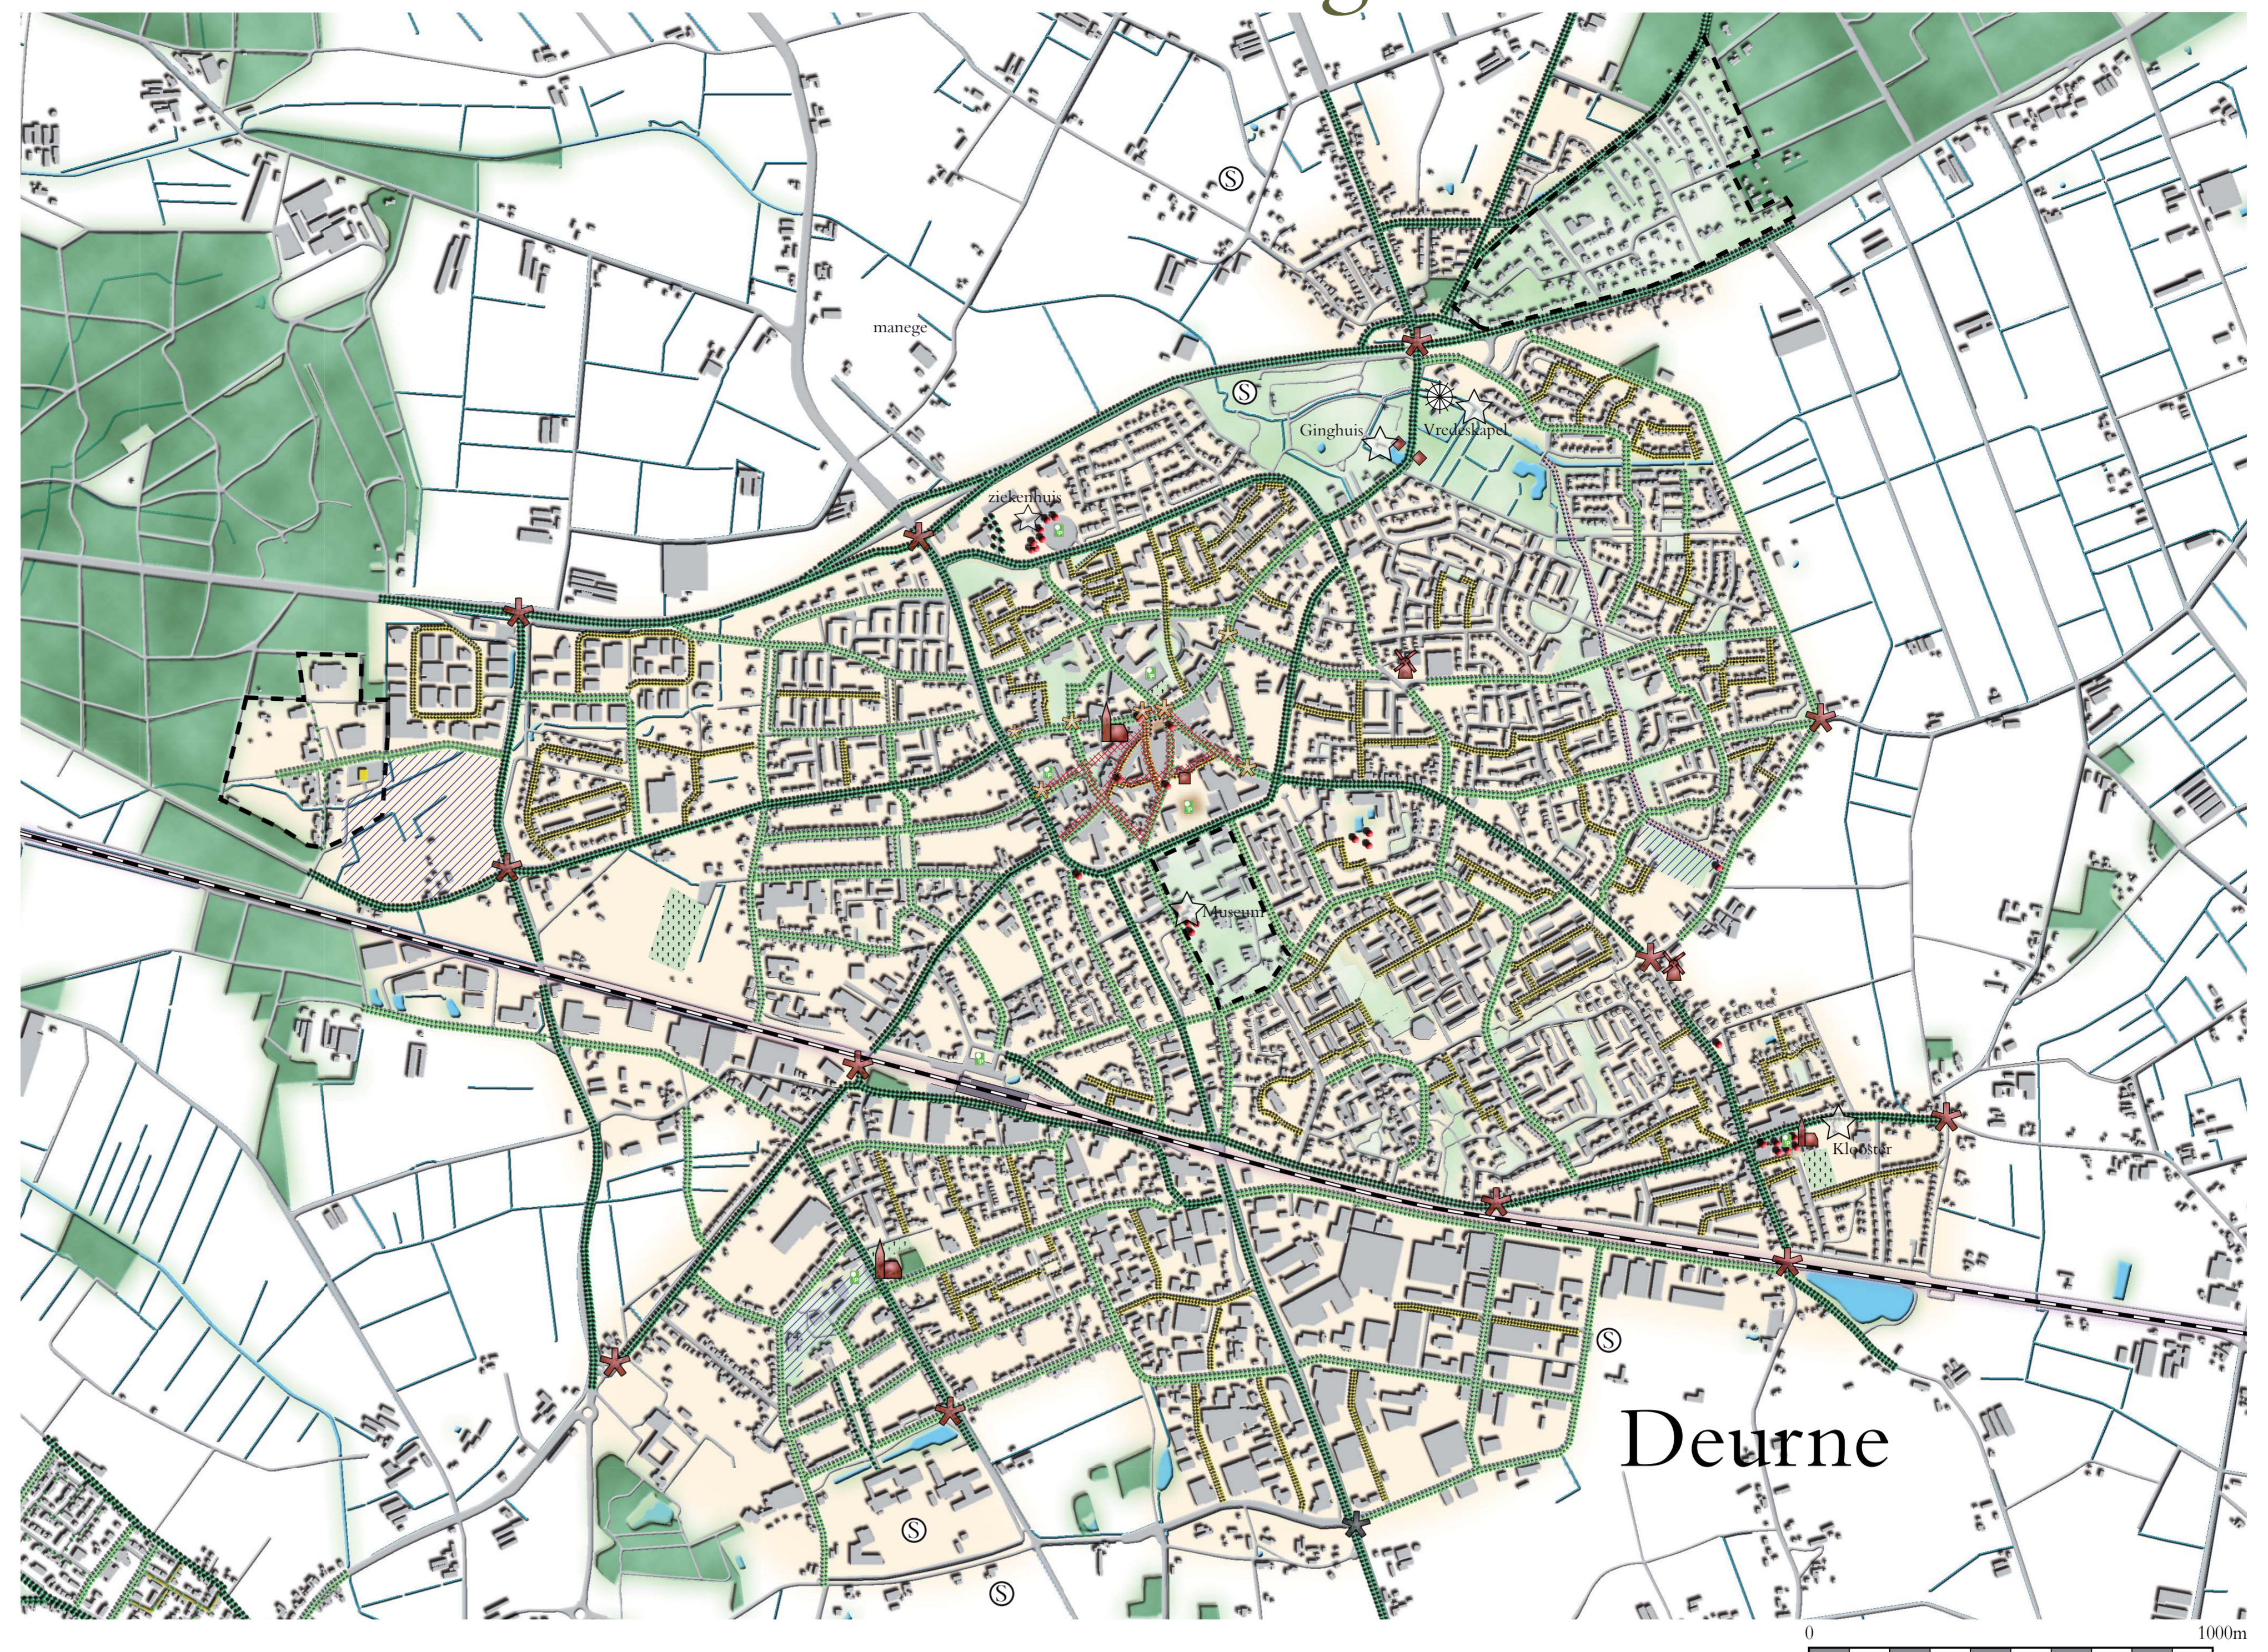

LEGENDA KERNEN

groenelementen





- bomenlaan 1^e grootte >18m
- bomenlaan 2^e grootte 10 - 18m
- bomenlaan 3^e grootte <10m
- bomenlaan naast kanaal
- bomenrij van 2 soorten in Heiakker-park
- groenvlak
- beschermd bosgebied

aanduidingen

- (voormalige) watermolen
- monument
- kasteel
- kerk
- windmolen
- markant gebouw/object
- bijzondere boom
- wegwijk met bijzondere boom
- kazemat (Peel - Raamstelling)
- parkeren in het groen
- (zicht)relatie met water
- nieuwbouwlocatie
- (winkel)centrum

overig

- entree kern
- entree industrie gebied
- entree centrum
- entree industriegebied
- sportveld/sportvoorziening
- spoorlijn
- open water/vijver

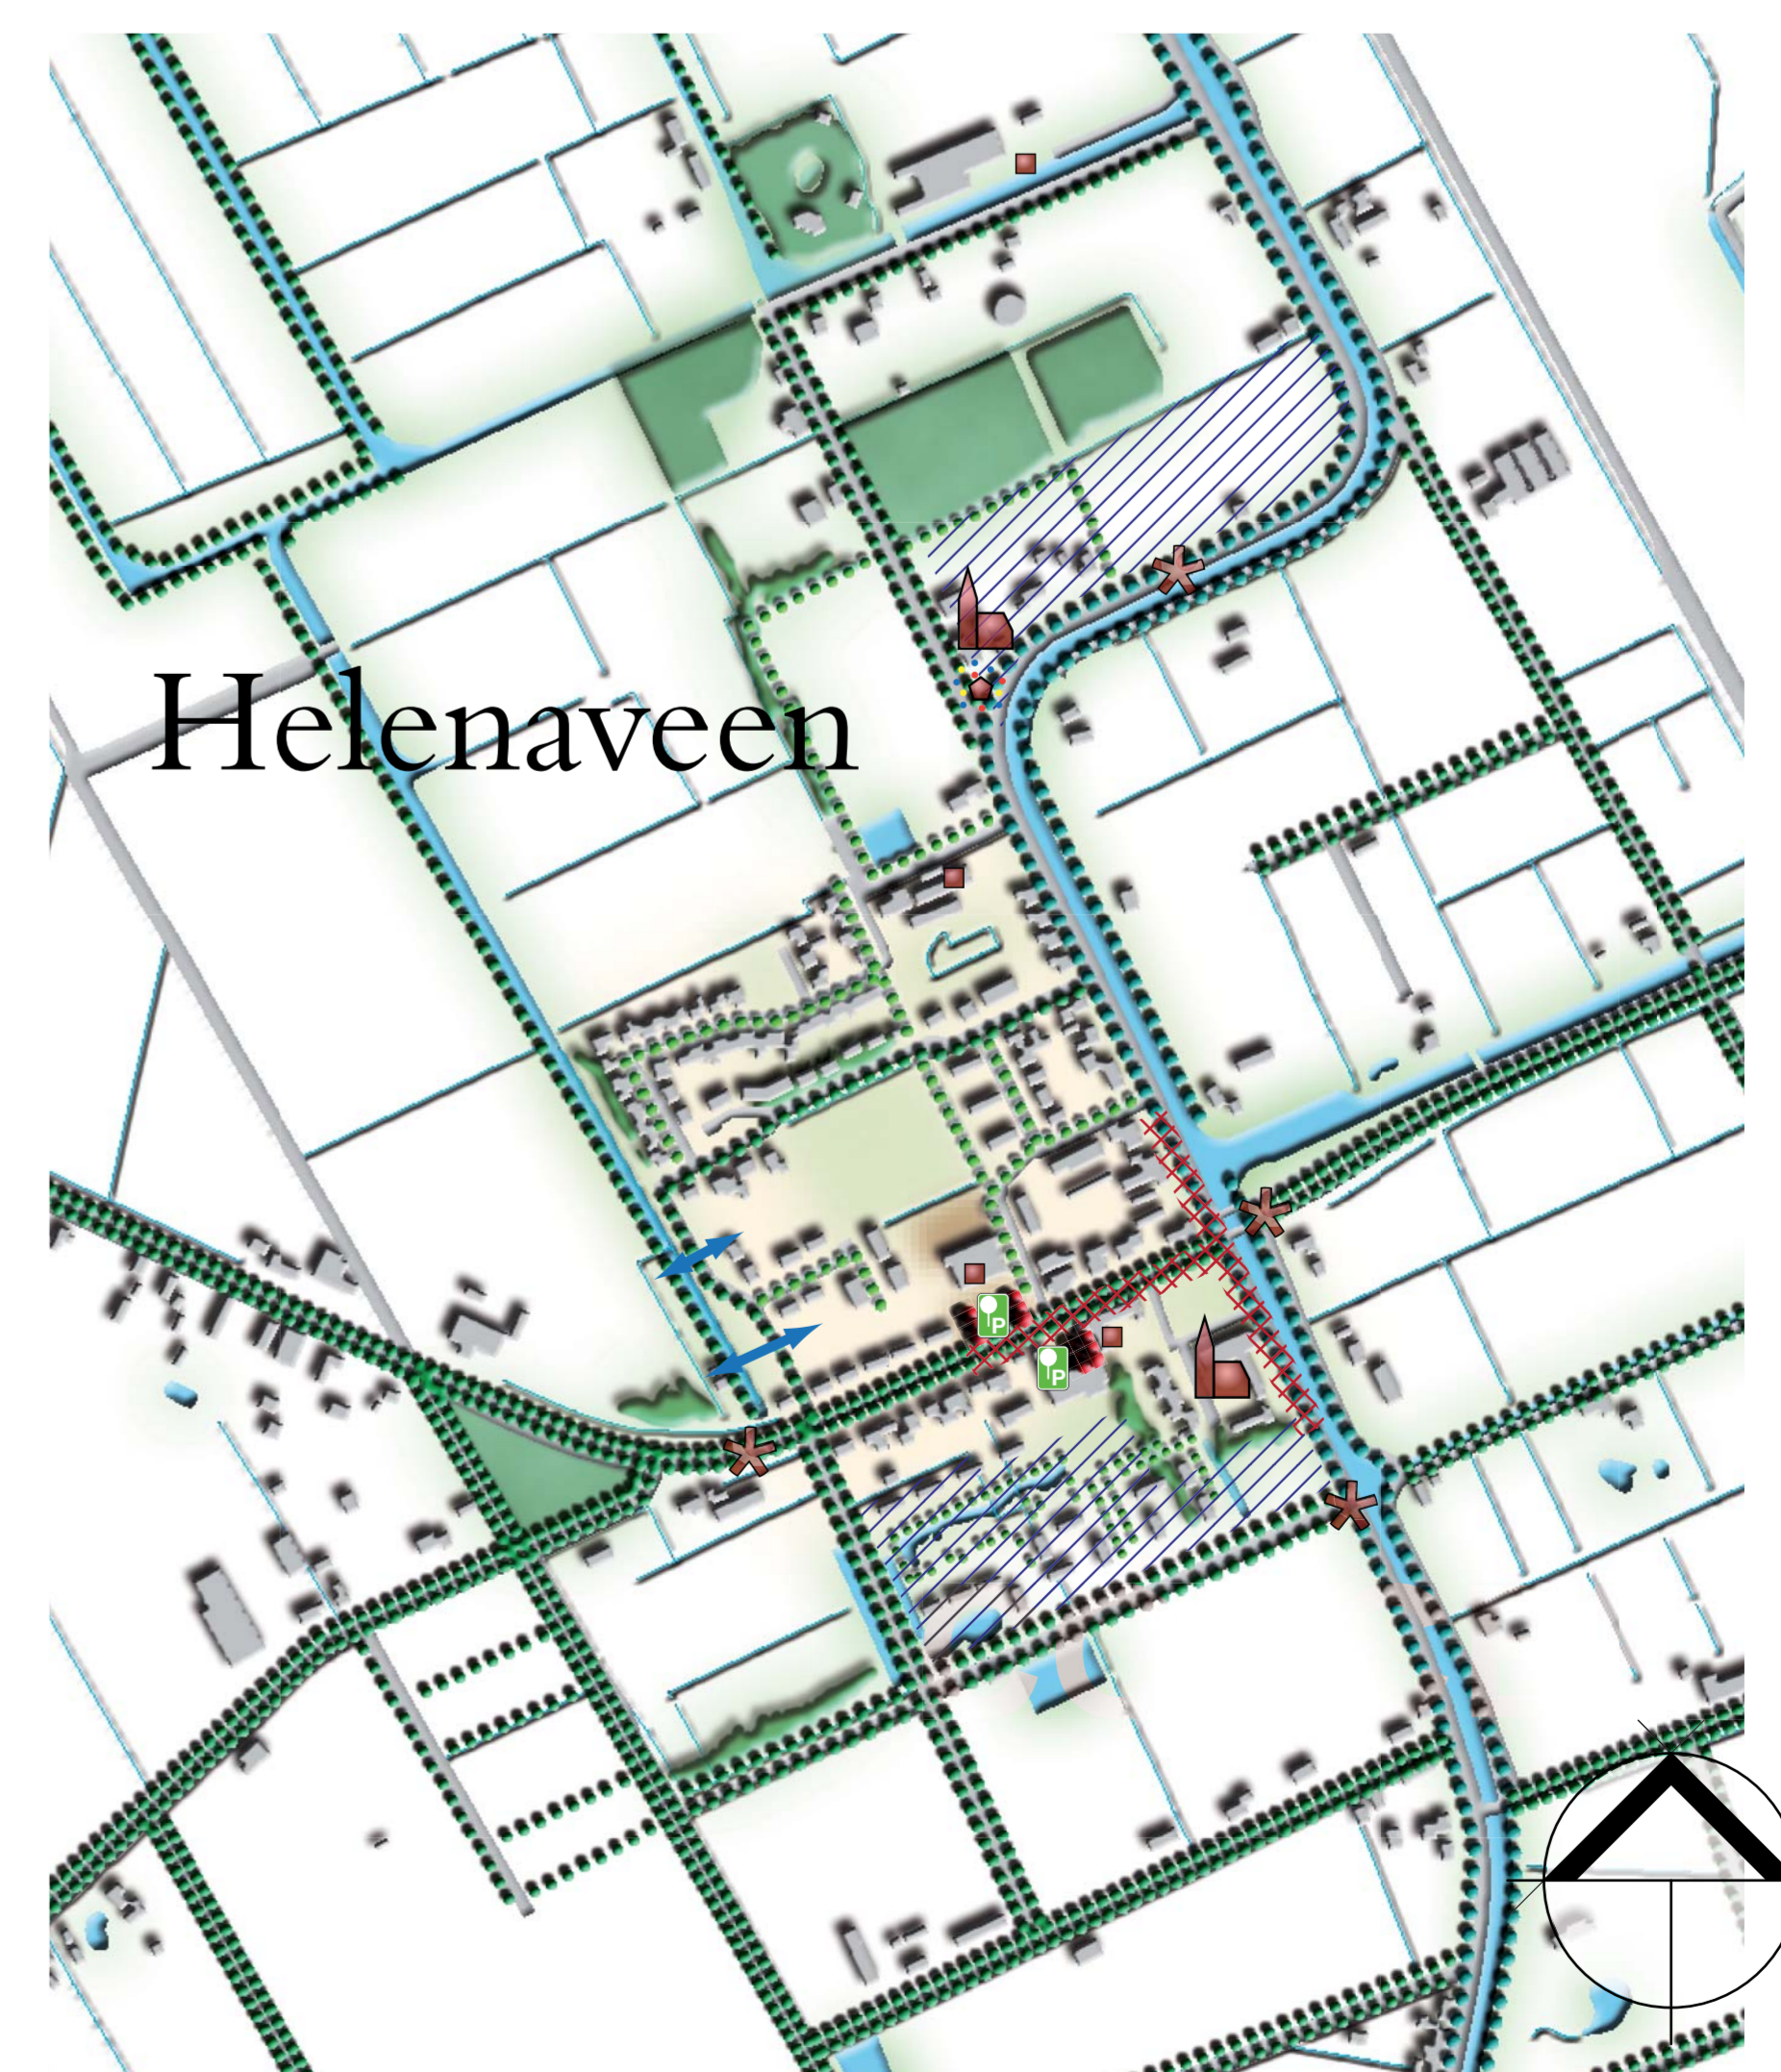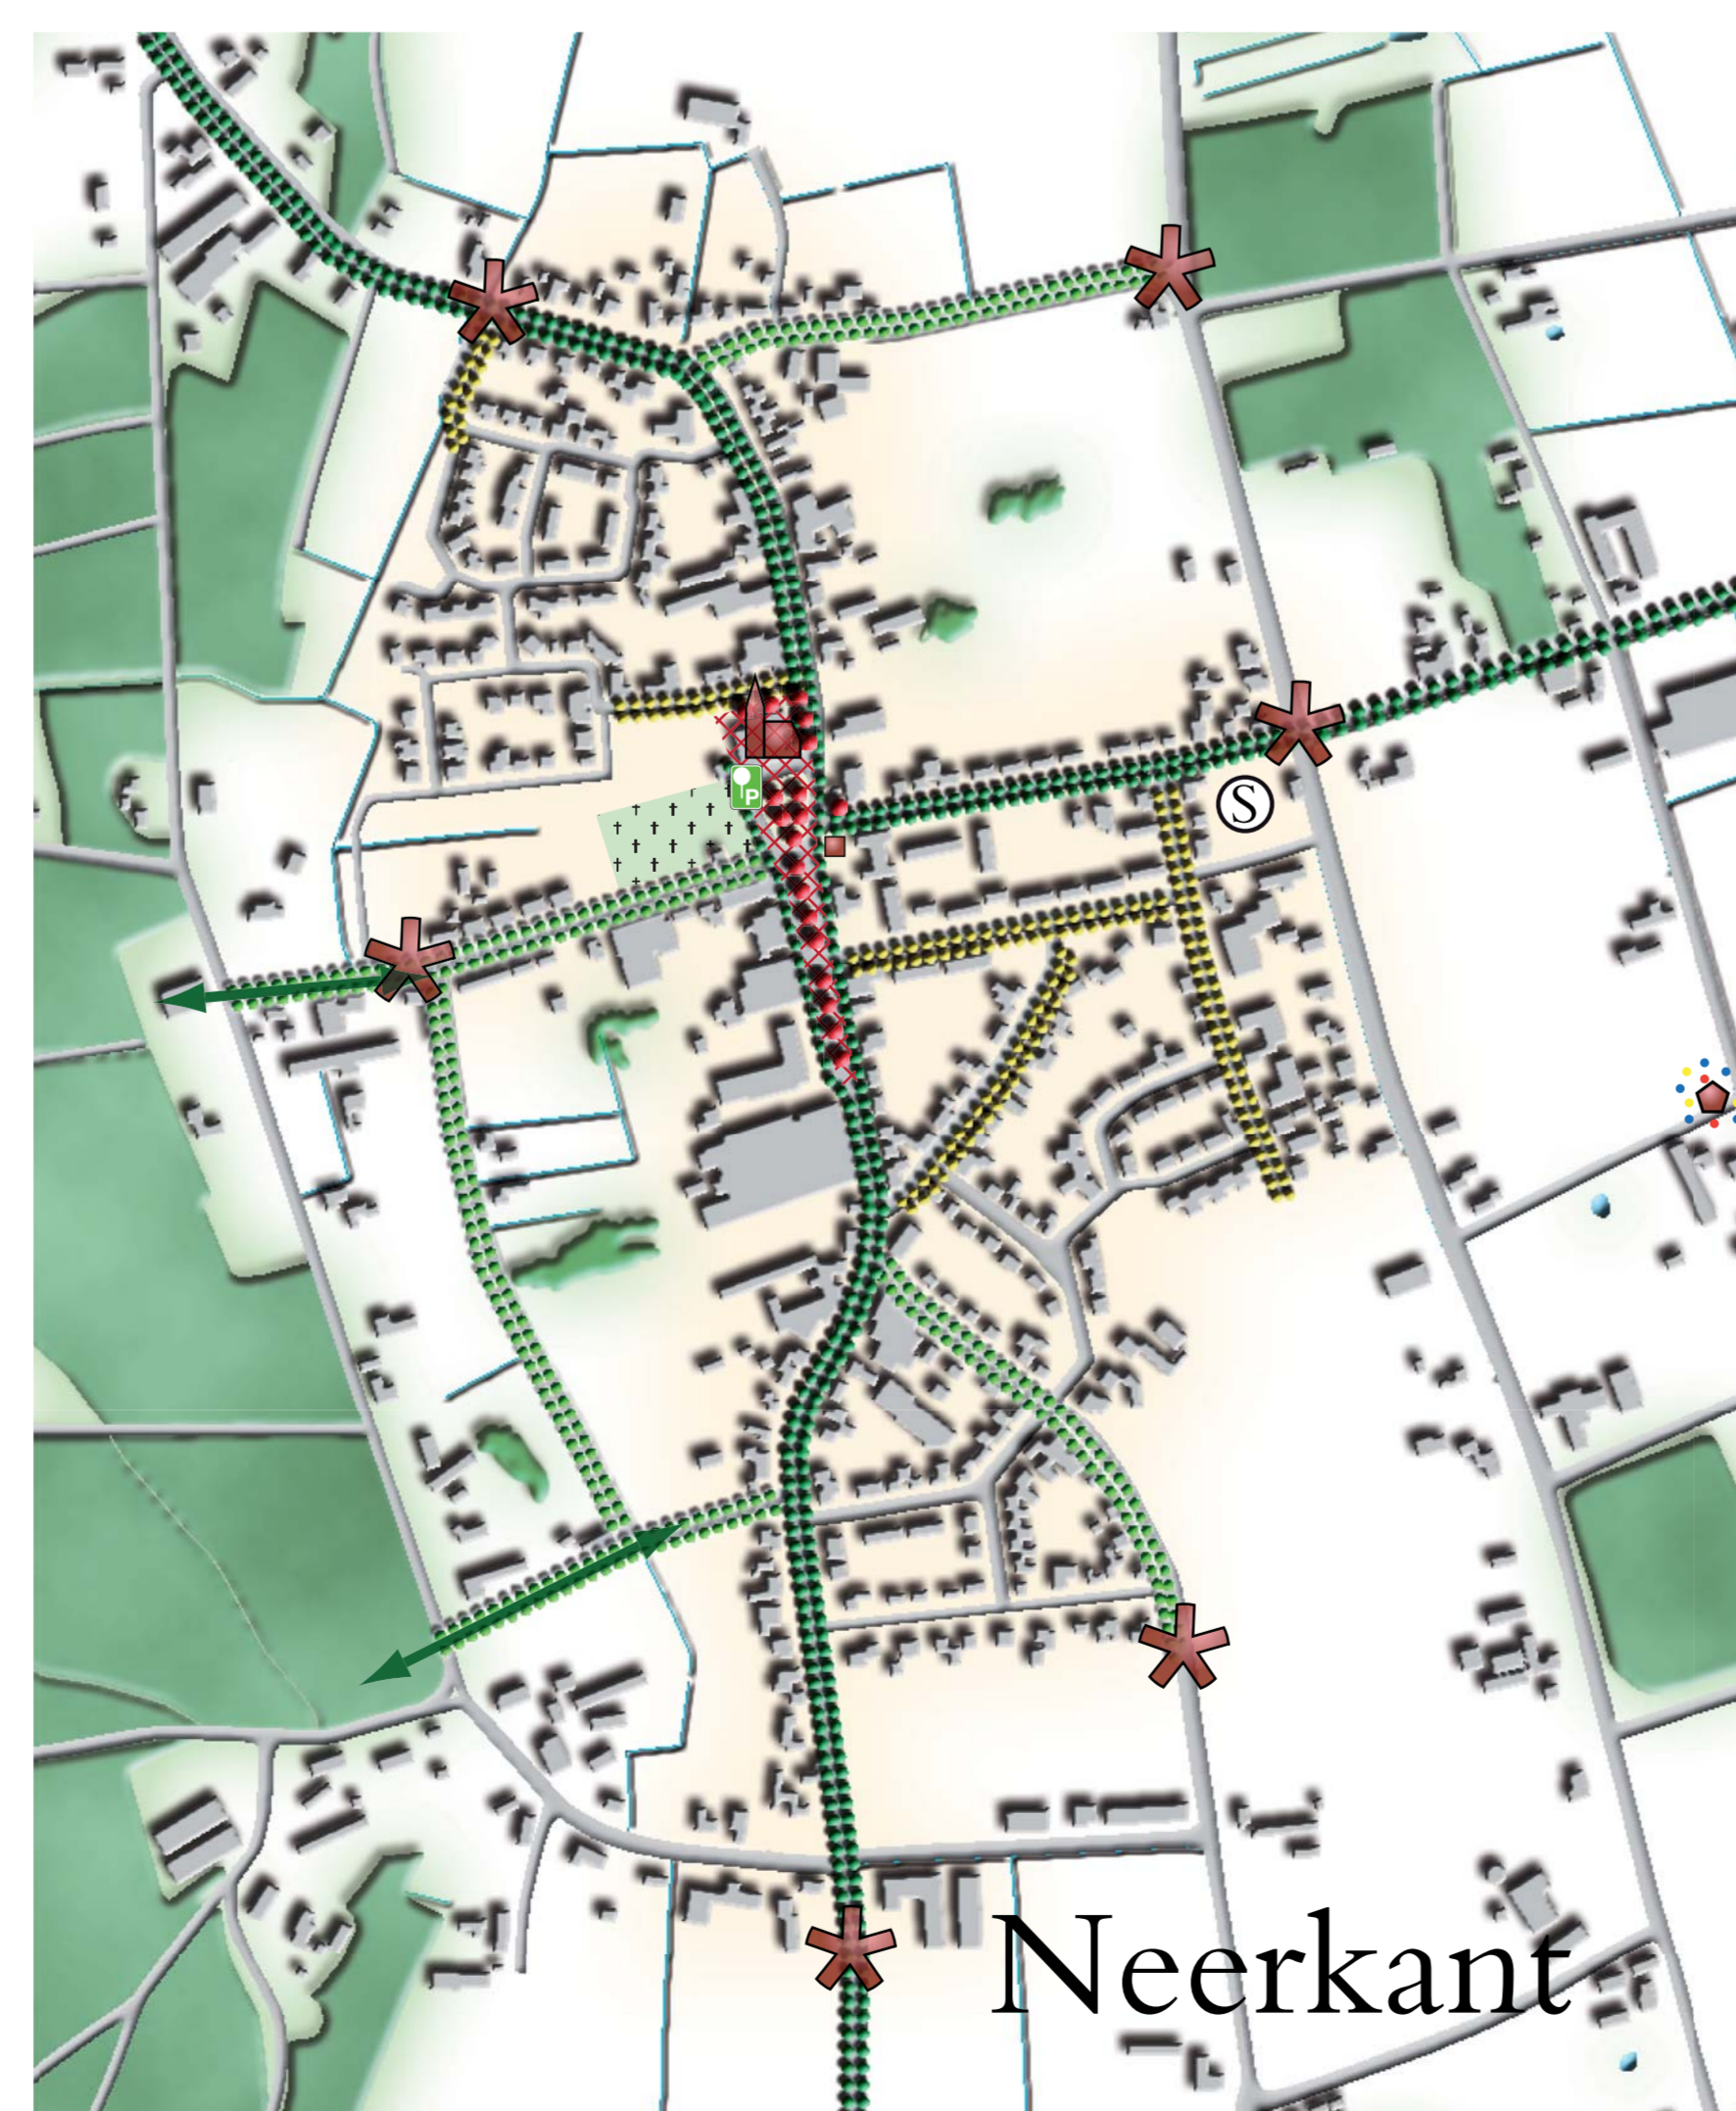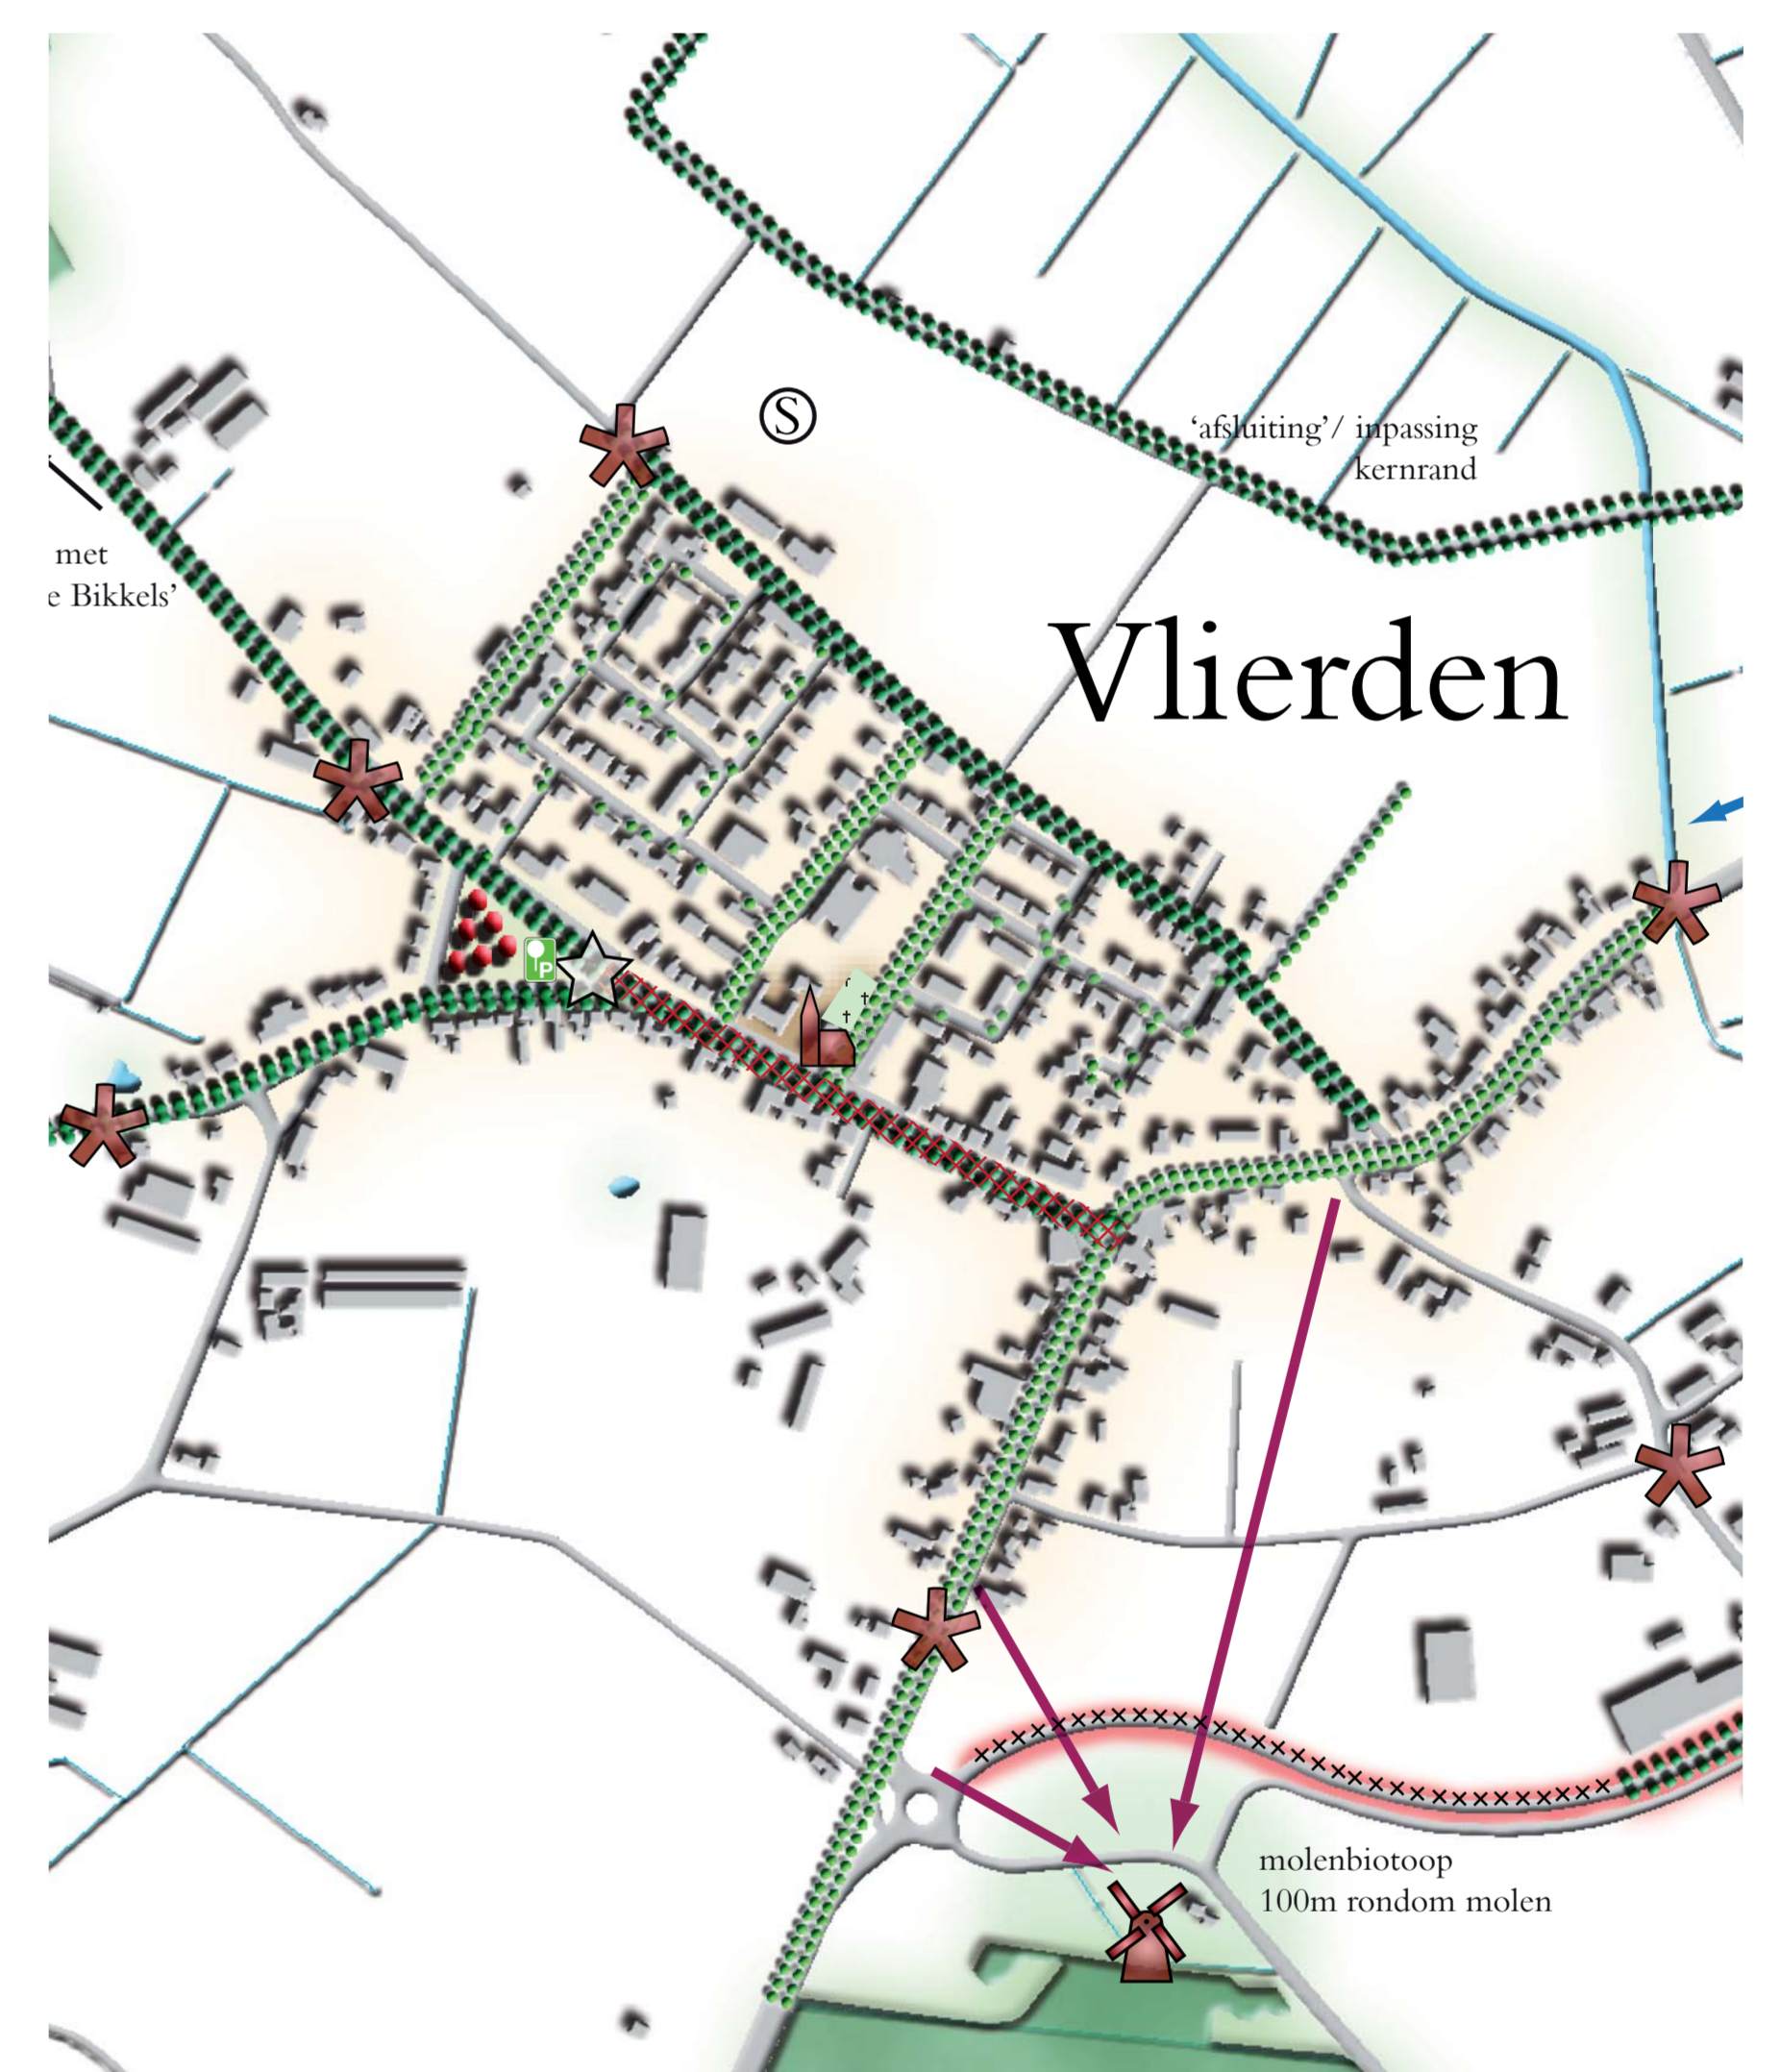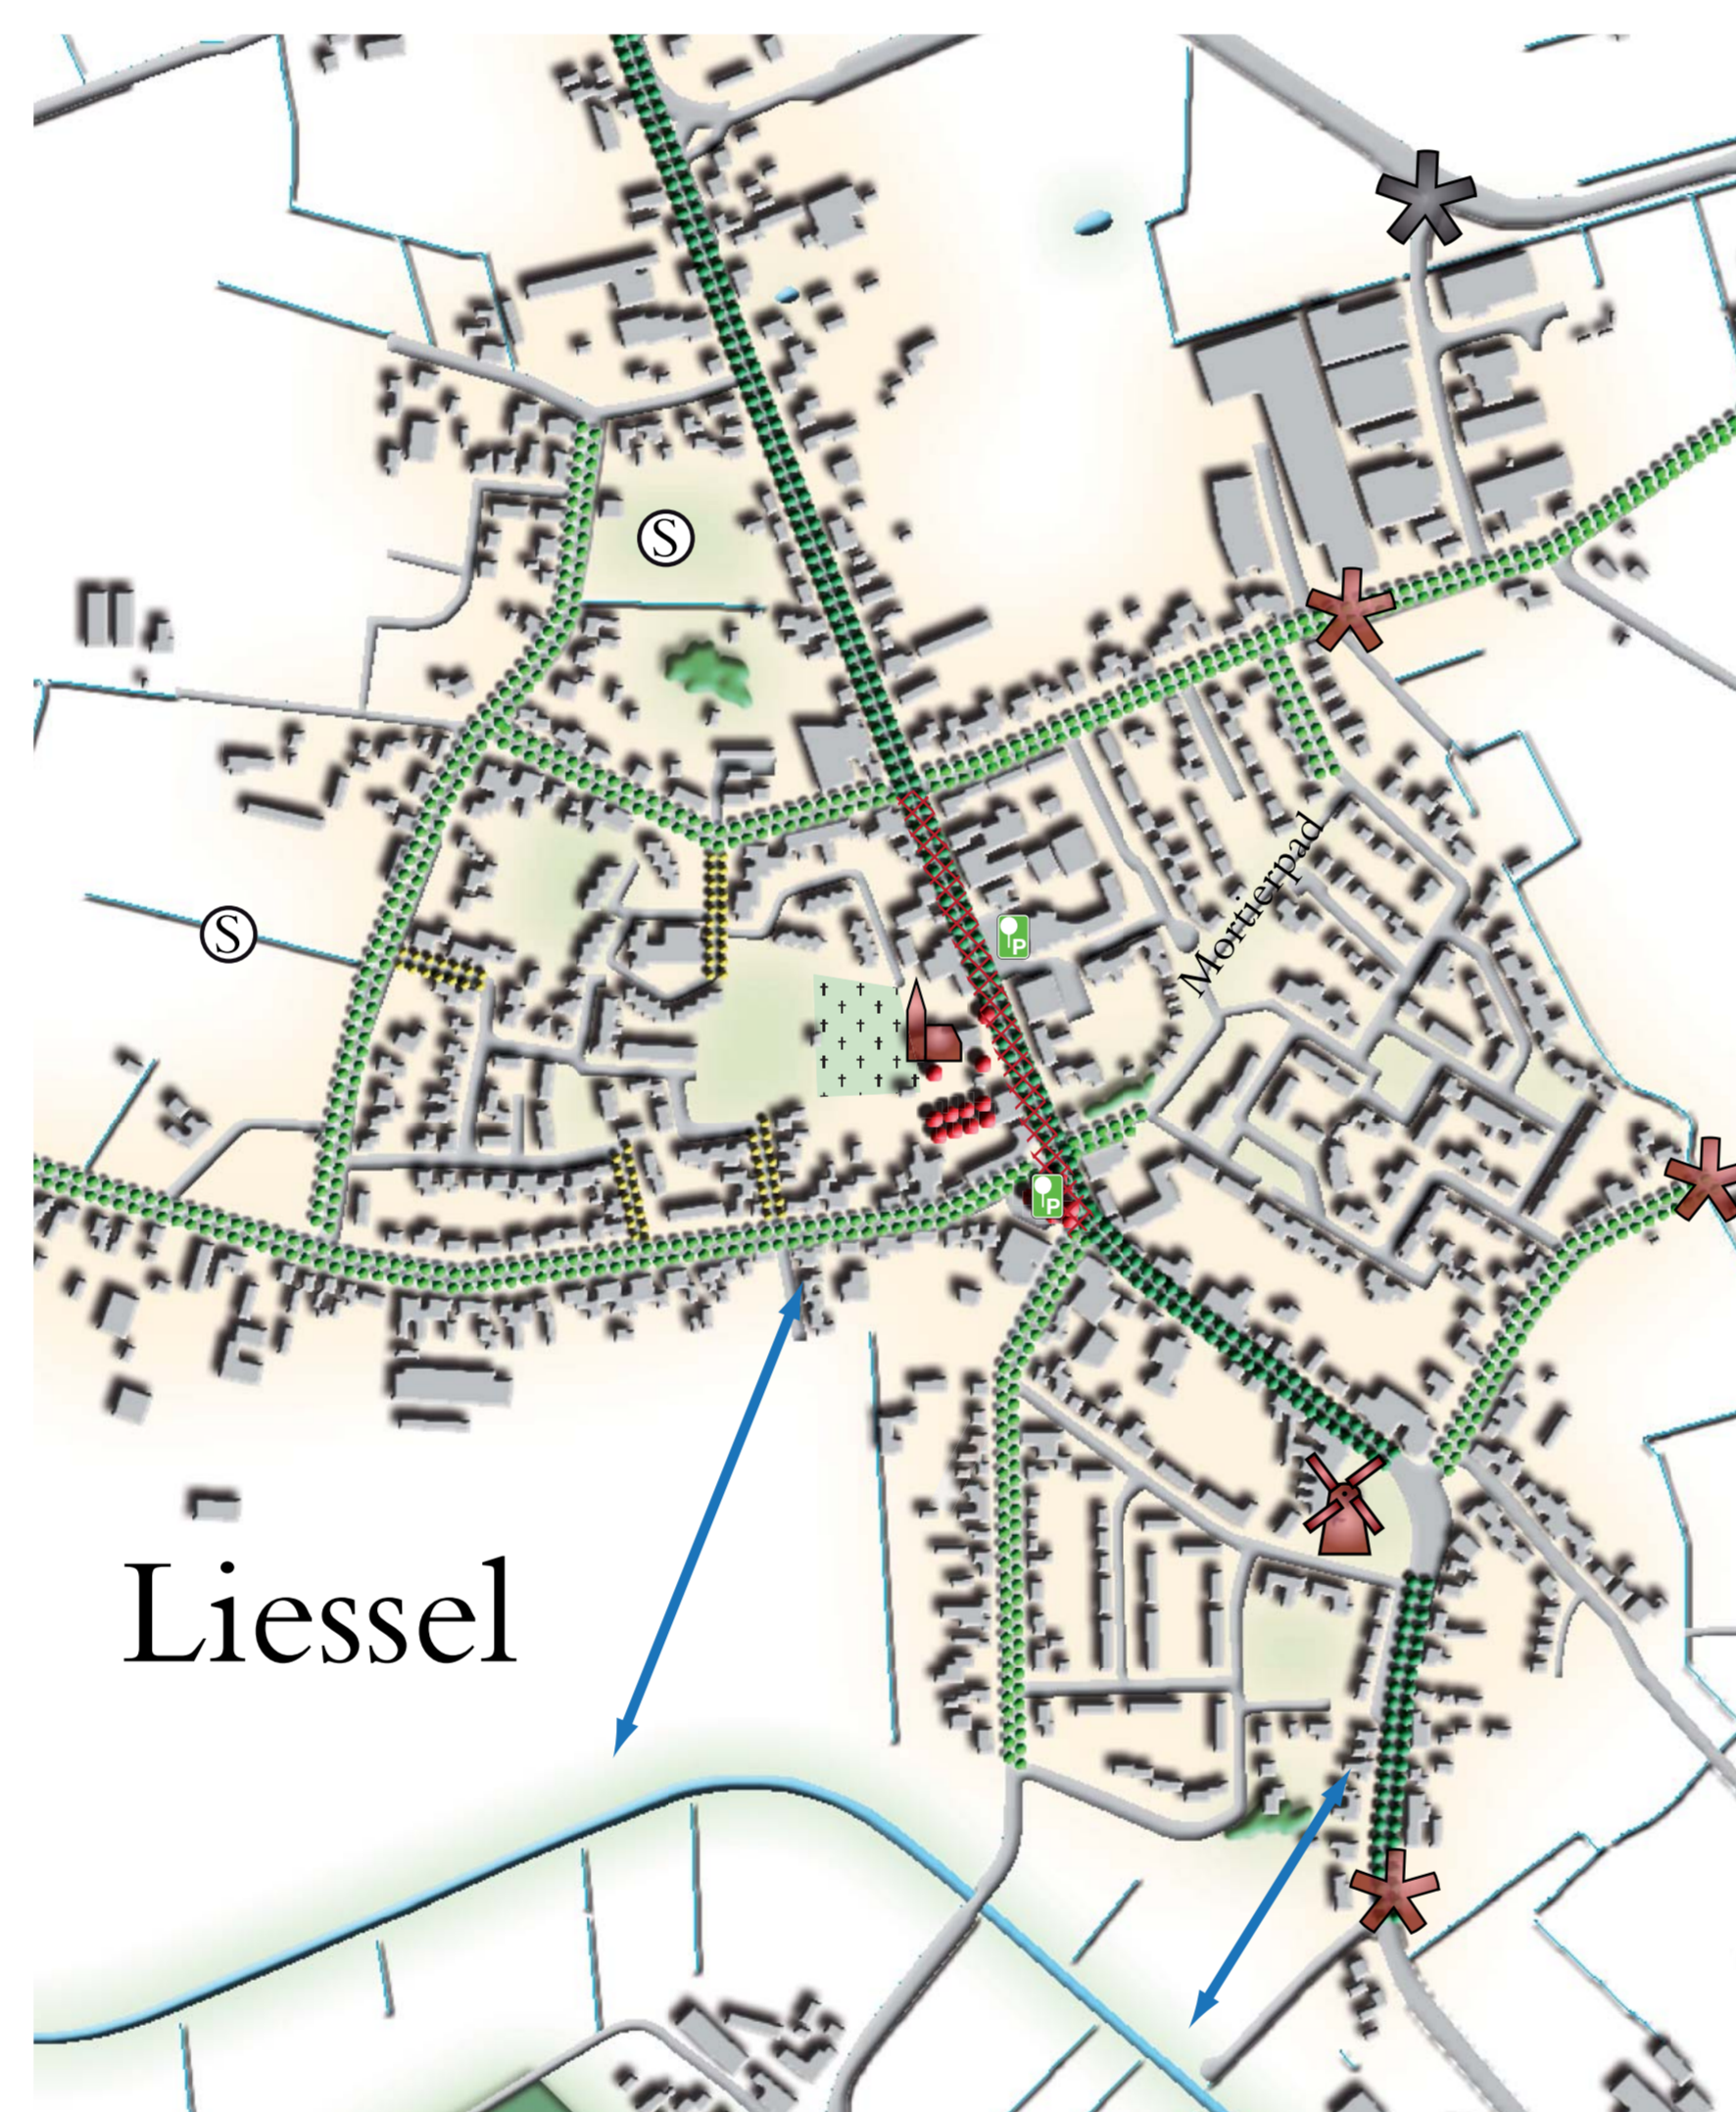

project Groenstructuurplan Gemeente Deurne
 onderdeel groenstructuur kernen
 projectnummer DE-100.800
 opdrachtgever Gemeente Deurne
 datum 01-12-2009
 schaal 1 : 5 000 / 1 : 10 000 (Deurne)
 formaat A0
 getekend Danny Brands
 gecontroleerd Dagmar Walters