



De exacte positie en vorm van de wadi worden nog nader bepaald.

De exacte positie en vorm van de wadi worden nog nader bepaald.

De exacte positie en vorm van de wadi worden nog nader bepaald.

**Legenda**


	Bandenrij		Boom bestaand
	Verharding (blauw) heidspaars		Boom nieuw
	Verharding (kruis) parkeerplaats grs		Te verwijderen boom
	Verharding grasbetonstenen		Bestaande poort aan openbare ruimte
	Verharding parkeerplaats		Bestaande egritgang
	Verharding trottoirwitten grs		Invalide parkeerplaats
	Verharding asfalt		Deensprofiel aanduiding
	Groenstrook		


Versie	Omschrijving	Ontk.	Controle	Datum
0.1	1ste Concept vrijgave	AO	BK	12-06-2024
1.0	1ste Definitieve vrijgave	AO	BK	21-06-2024

**Klimaatadaptatie Koolhof**  
DO-Presentatietekening


Opdrachtgever: Gemeente Deurne      Projectnr: 24-046-01  
 Status: Definitief      Formaat: A0      Schaal: 1:200  
 Tekeningnr: 24-046-01\_7a\_DO\_PRES-T\_02\_V1.0      Schaal: 1:5000

**LIGA RUS** Management & Engineering  
 Raltscheweg 37 | 5232 BX | 's-Hertogenbosch  
 www.ligarus.nl

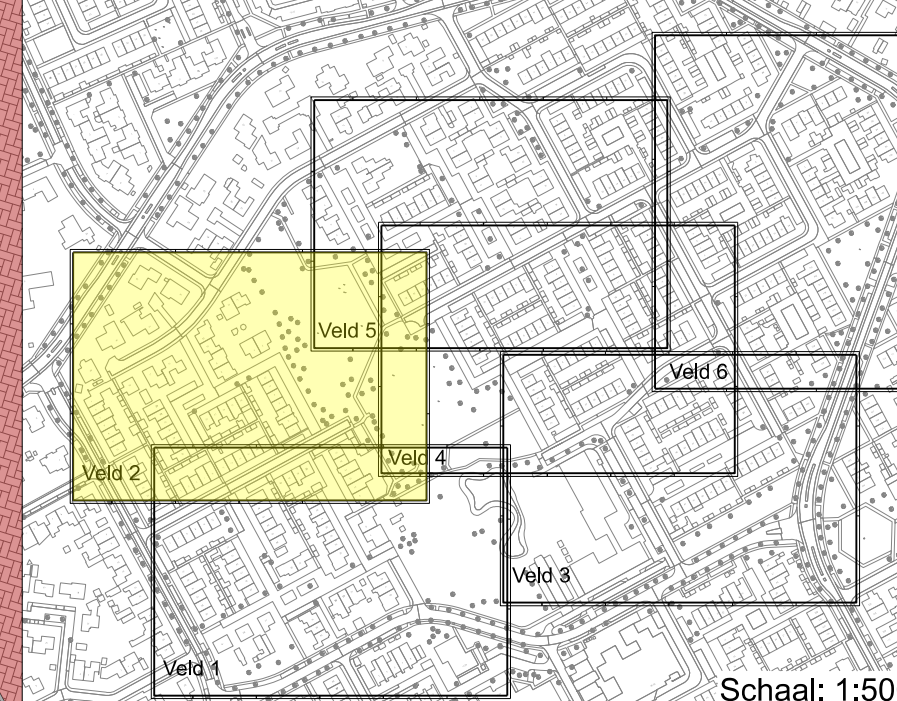


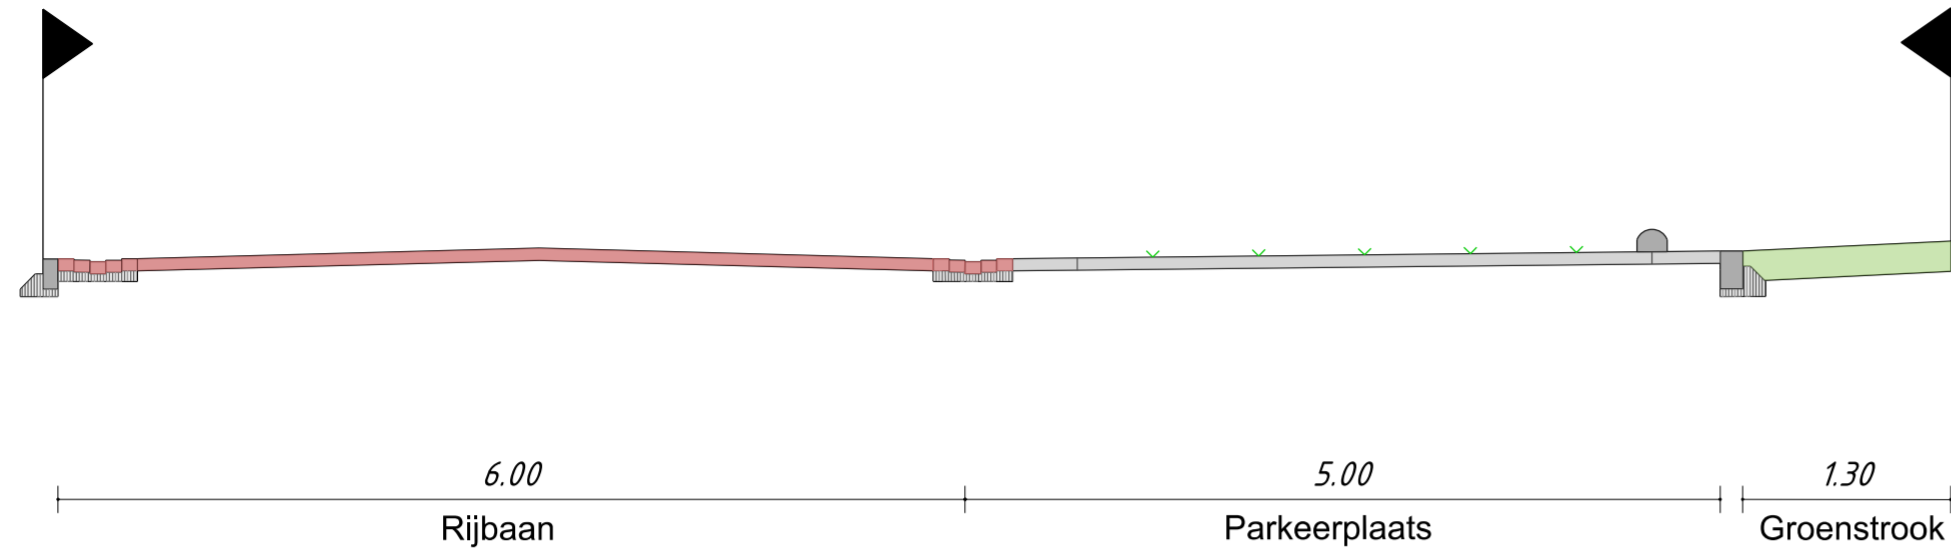


Dwarsprofiel 1-1  
Schaal:1:50

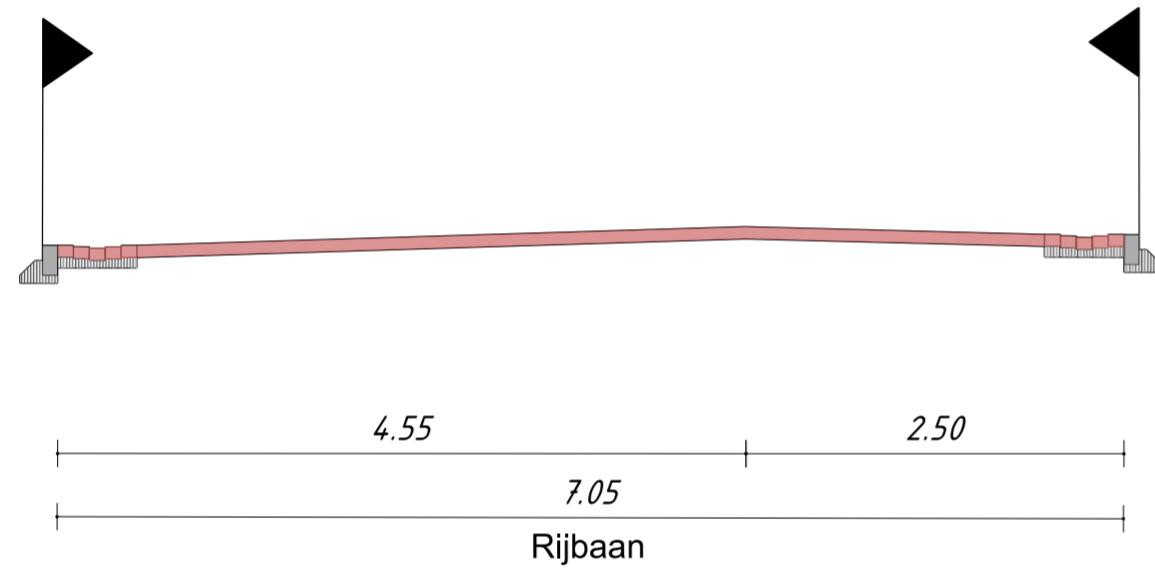

Dwarsprofiel 2-2  
Schaal:1:50

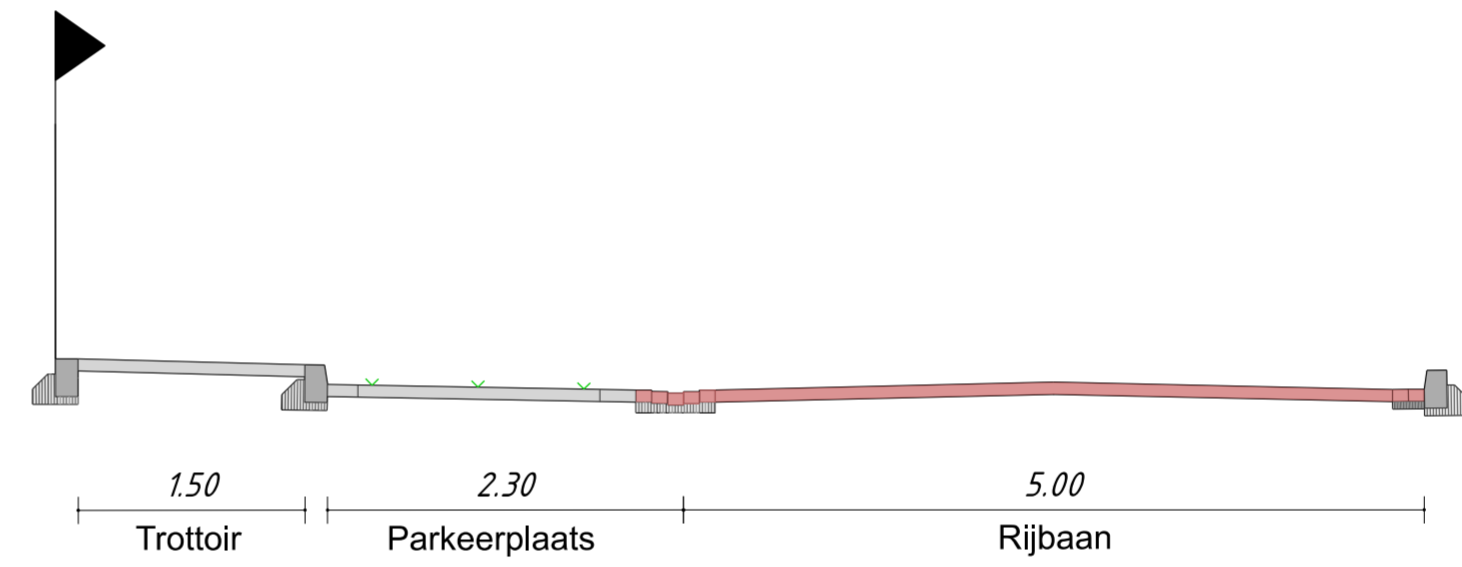

Dwarsprofiel 3-3  
Schaal:1:50

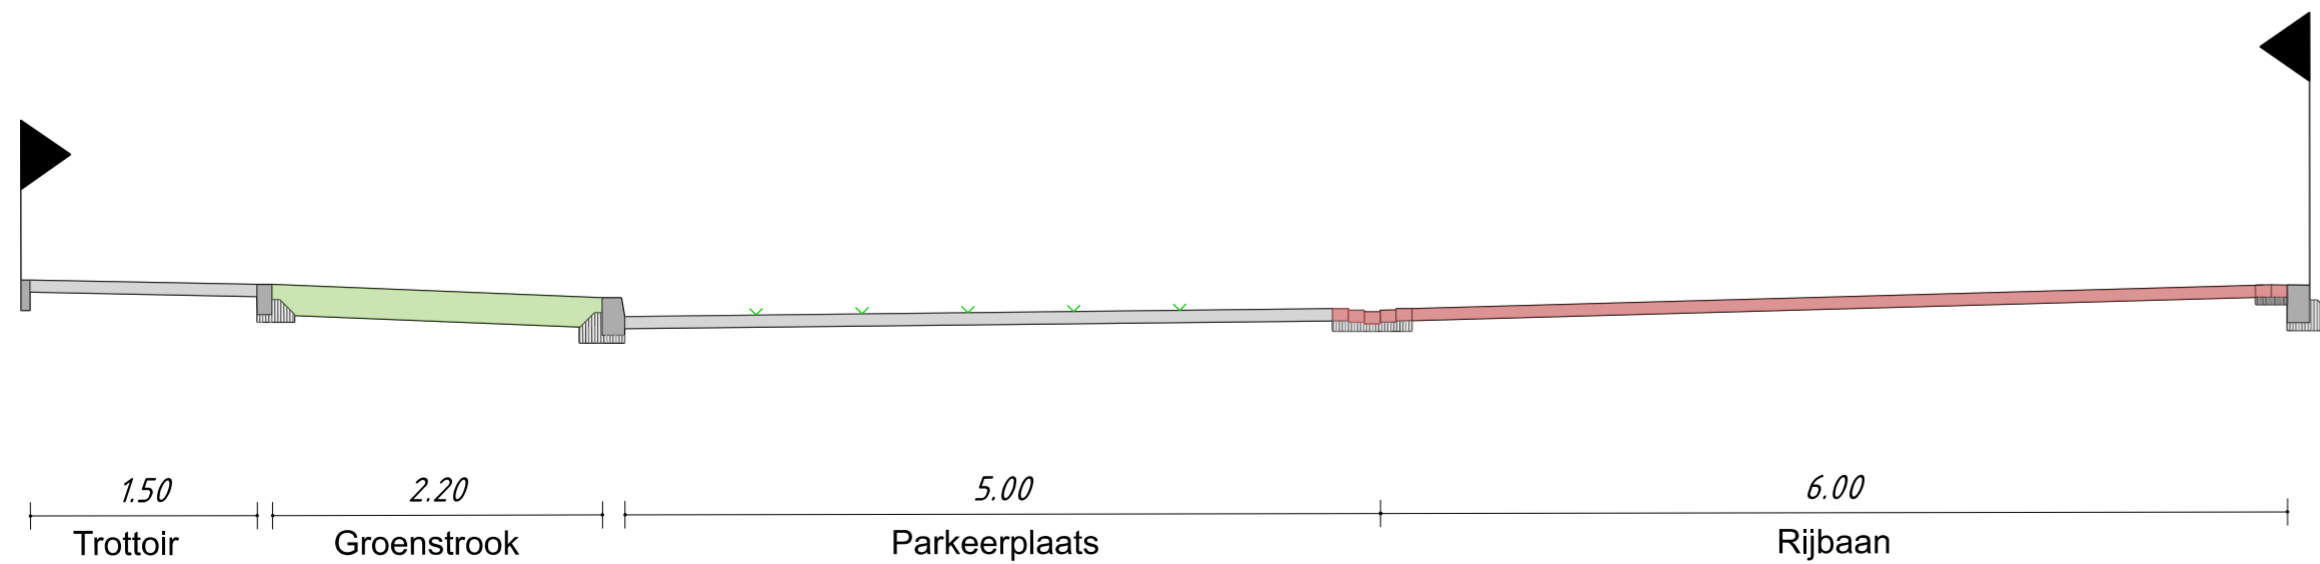

Dwarsprofiel 15-15  
Schaal:1:50

Versie	Omschrijving	Getek.	Controle	Datum
0.1	1ste Concept vrijgave	AO	BK	21-06-2024
1	1ste Definitieve vrijgave	AO	BK	24-06-2024



Klimaatadaptatie Koolhof  
Dwarsprofiel 1-2-3-15

Opdrachtgever: Gemeente Deurne		Projectnr: 24-046-01
Status: Definitief	Formaat: A2	Schaal: 1:50
Tekeningnr: 24-046-01_7a_DO_DWP_01_V1.0		



Reitscheweg 37 | 5232 BX | 's-Hertogenbosch  
www.ligarus.nl



1

**Gele pavia**  
*Aesculus flava*



2

**Europese hopbeuk**  
*Ostrya carpinifolia*



3

**Kriek**  
*Prunus avium*



4

**Papieresdoorn**  
*Acer griseum*



5

**Esdoorn cultivar**  
*Acer x zoeschense 'Annae'*



6

**Purperbladige trompetboom**  
*Catalpa x erubescens 'Purpurea'*



7

**Katsoeraboom**  
*Cercidiphyllum japonica*



8

**Roodbladige valse Christusdoorn**  
*Gleditsia triacanthos 'Rubylace'*



9

**Lampionboom**  
*Koelreuteria paniculata 'Fastigiata'*



10

**Perzisch ijzerhout**  
*Parrotia persica*



11

**Roodbladige sierkers cultivar**  
*Prunus serrulata 'Royal Burgundy'*



12

**Sierkers cultivar**  
*Prunus subhirtella 'Autumnalis'*



13

**Moseik**  
*Quercus cerris*



14

**Kansenboom**  
*Clerodendrum trichotomum*



15

**Gele Kornoelje**  
*Cornus mas*



16

**Noordelijk Japanse magnolia**  
*Magnolia kobus*



17

**Mantsjoerijse kers**  
*Prunus maackii 'Amber Beauty'*