



De exacte positie en vorm van de wadi worden nog nader bepaald.


Legenda	
	Bandenlijn
	Verharding (baan) hellingspaars
	Verharding (baan) parkeringsplaats grjs
	Verharding grasbetonkruisen
	Verharding parkeringsplaats
	Verharding trottoir/written grjs
	Verharding asfalt
	Groenstrook
	Boom bestaand
	Boom nieuw
	Te verwijderen boom
	Bestaande poort aan openbare ruimte
	Bestaande oprijgange
	Invalide parkeerplaats
	Doorsproef aanduiding





Versie	Omschrijving	Getek.	Controle	Datum
0.1	1ste Concept uitgave	AO	AK	12-06-2024
1.0	1ste Definitieve uitgave	AO	AK	21-06-2024

Klimaatadaptatie Koolhof
DO-Presentatietekening


Opdrachtgever: Gemeente Deurne Projectnr: 24-046-01
 Status: Definitief Formaat: A0 Schaal: 1:200
 Tekeningnr: 24-046-01_7a_DO_PRES-T_04_V1.0

LIGA RUIS Management & Engineering
 Raltscheweg 37 | 5232 BX | s-Hertogenbosch
 www.liganuis.nl

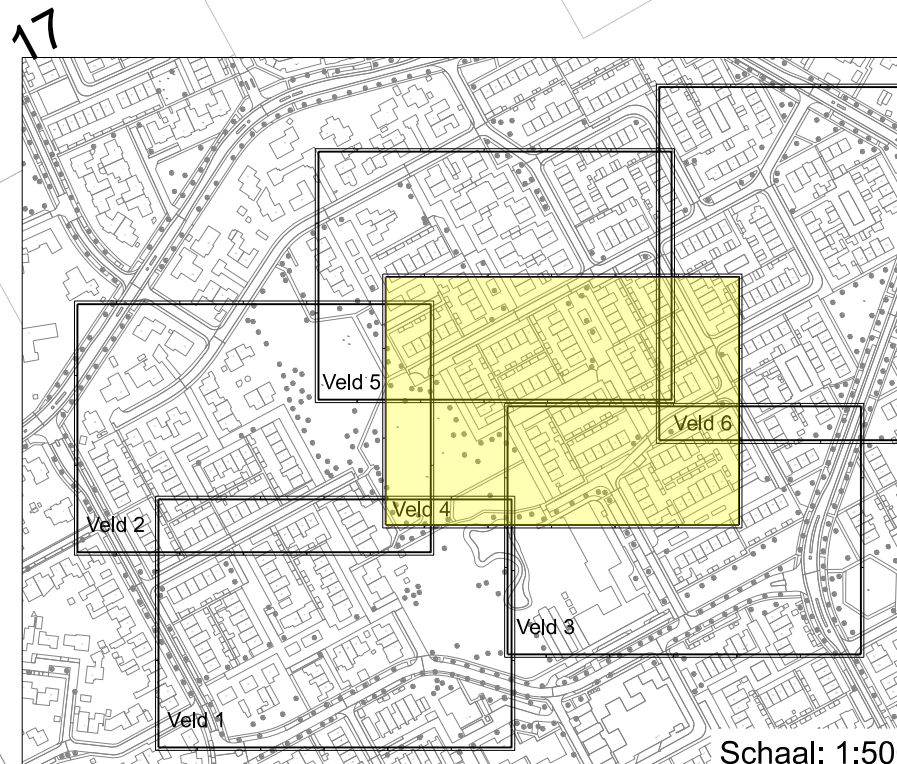

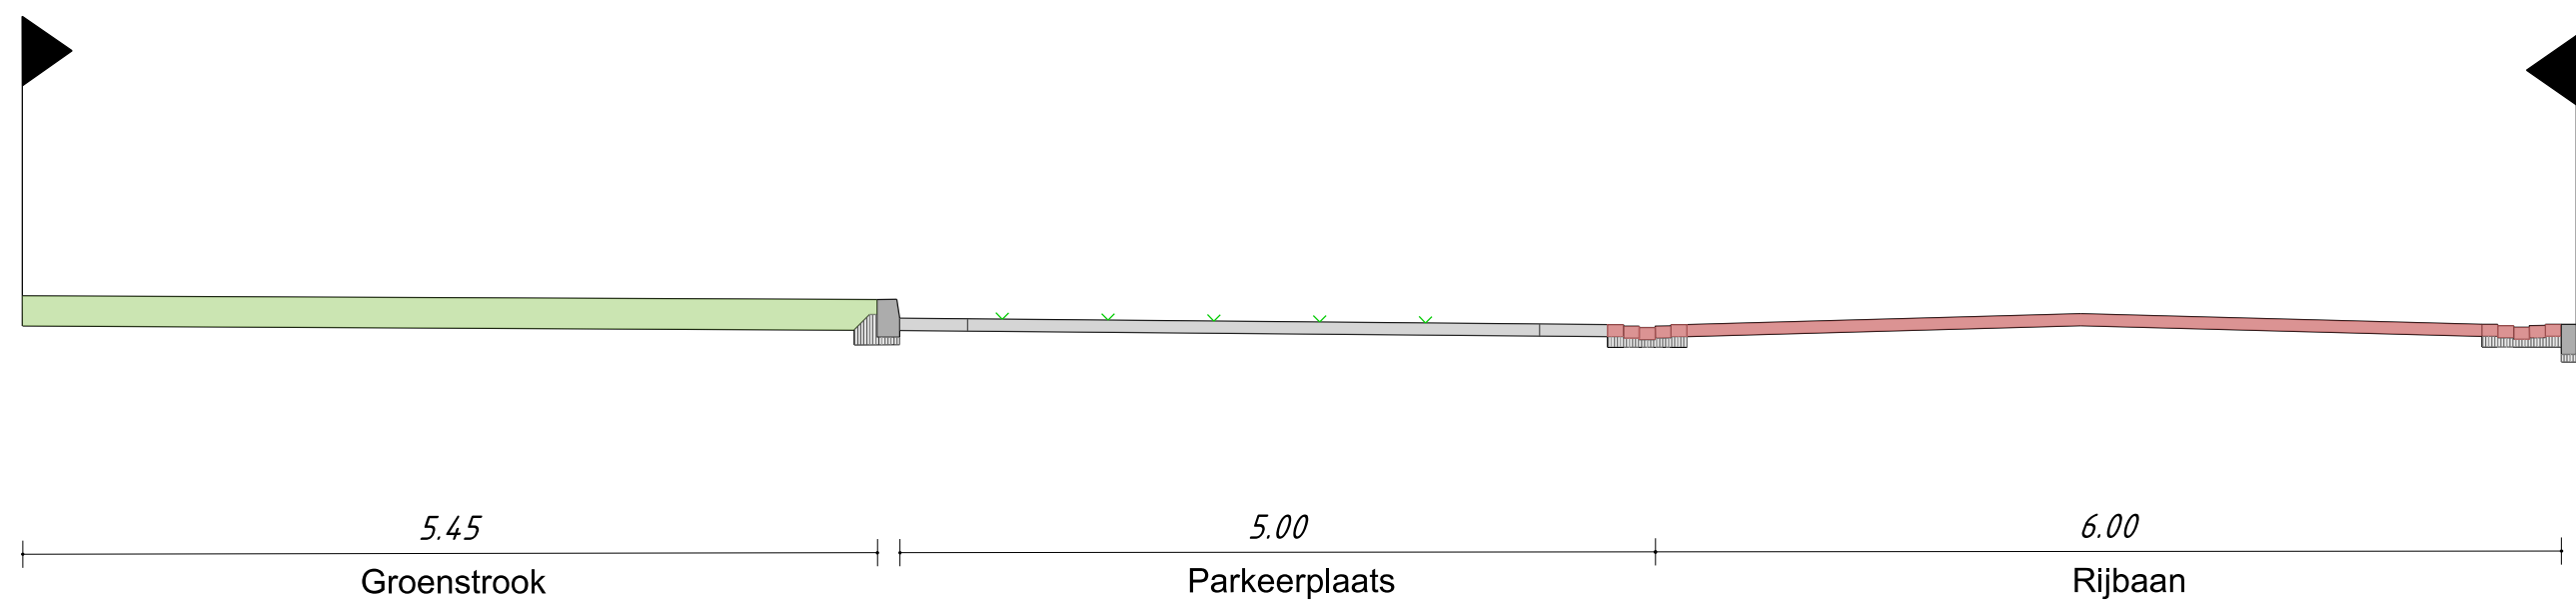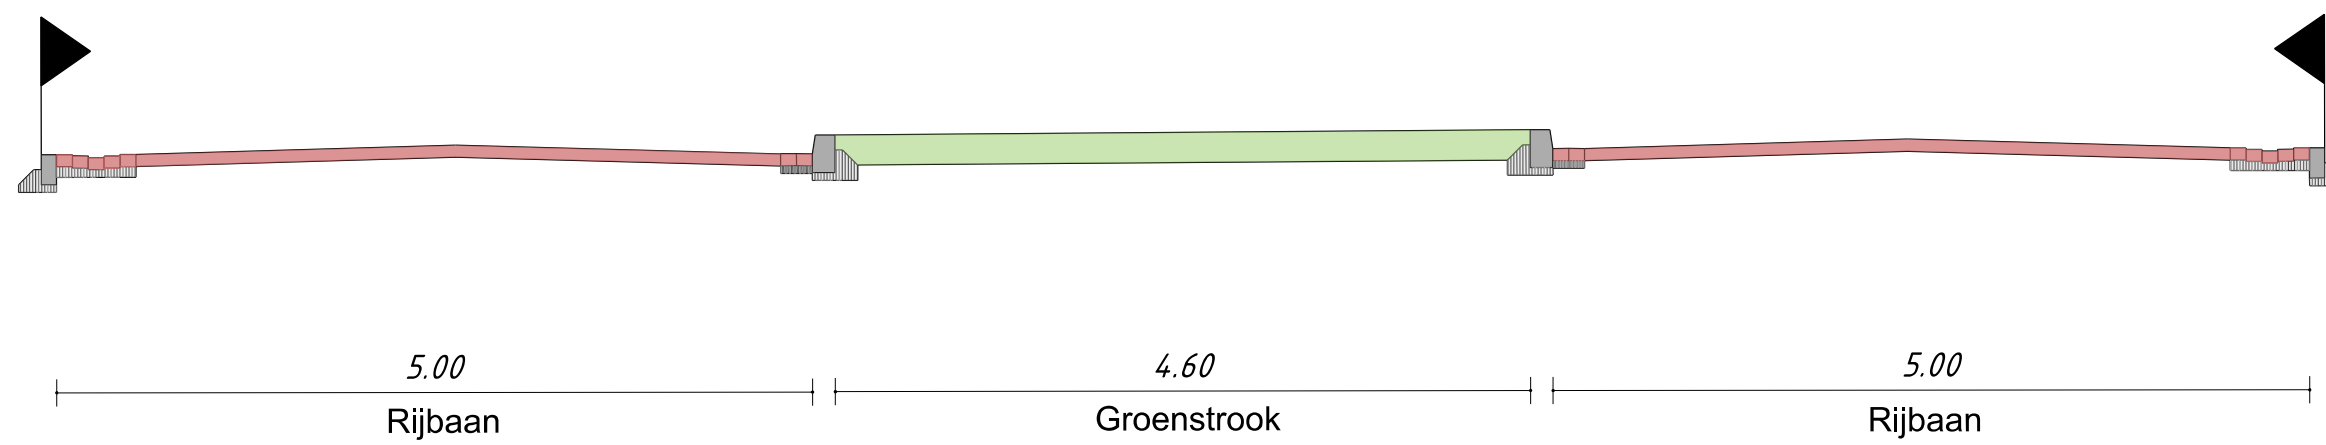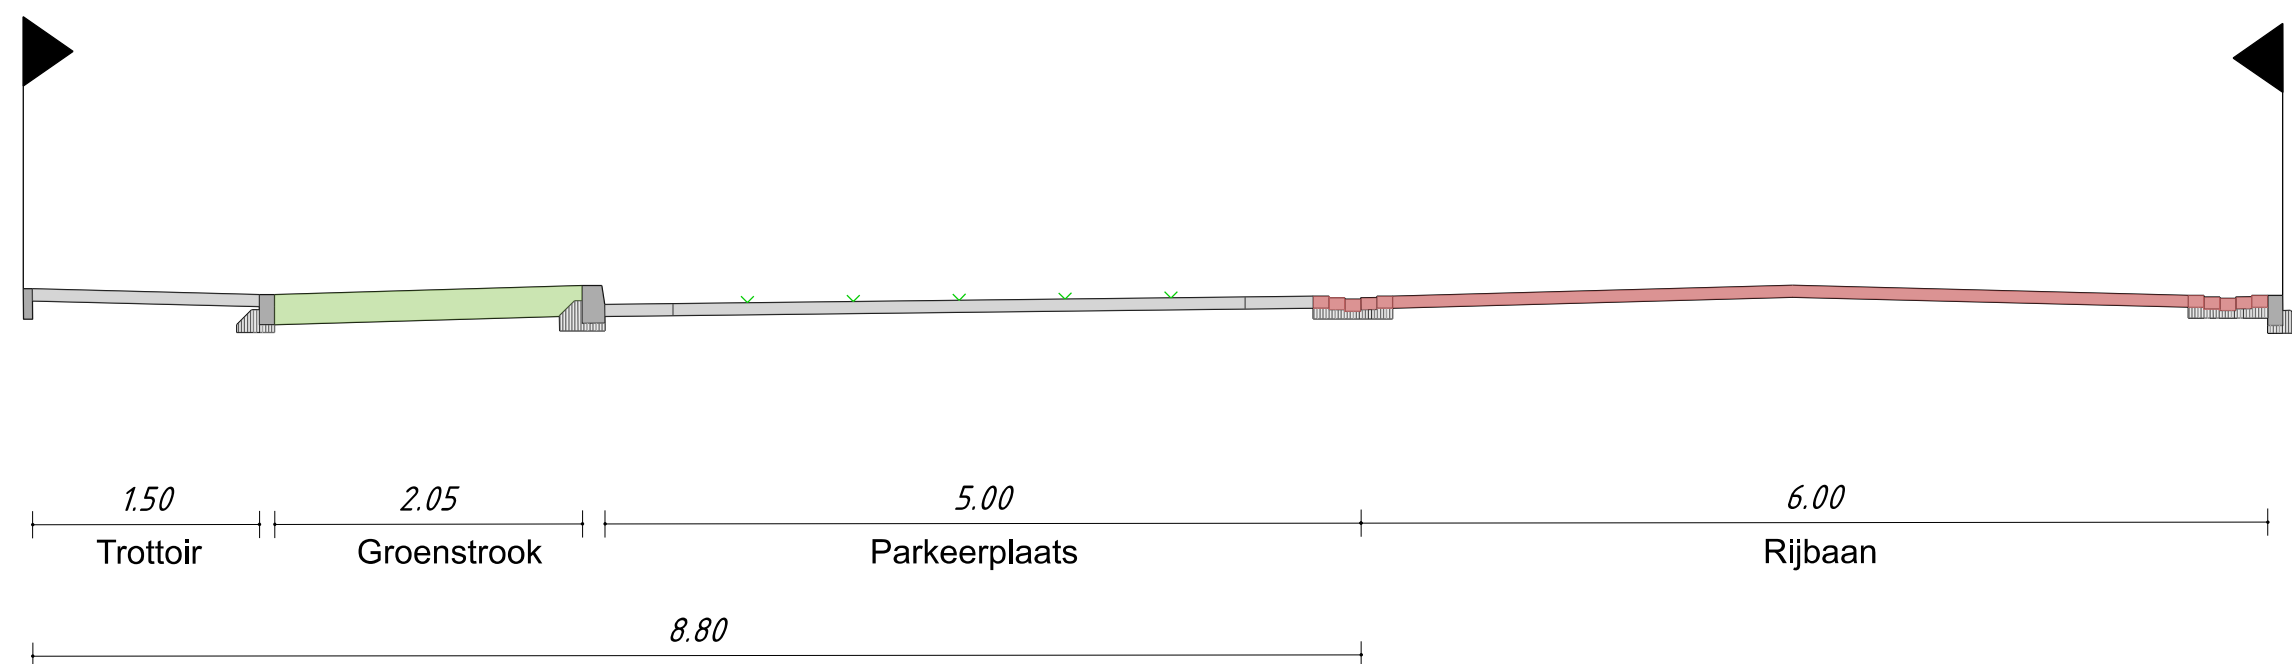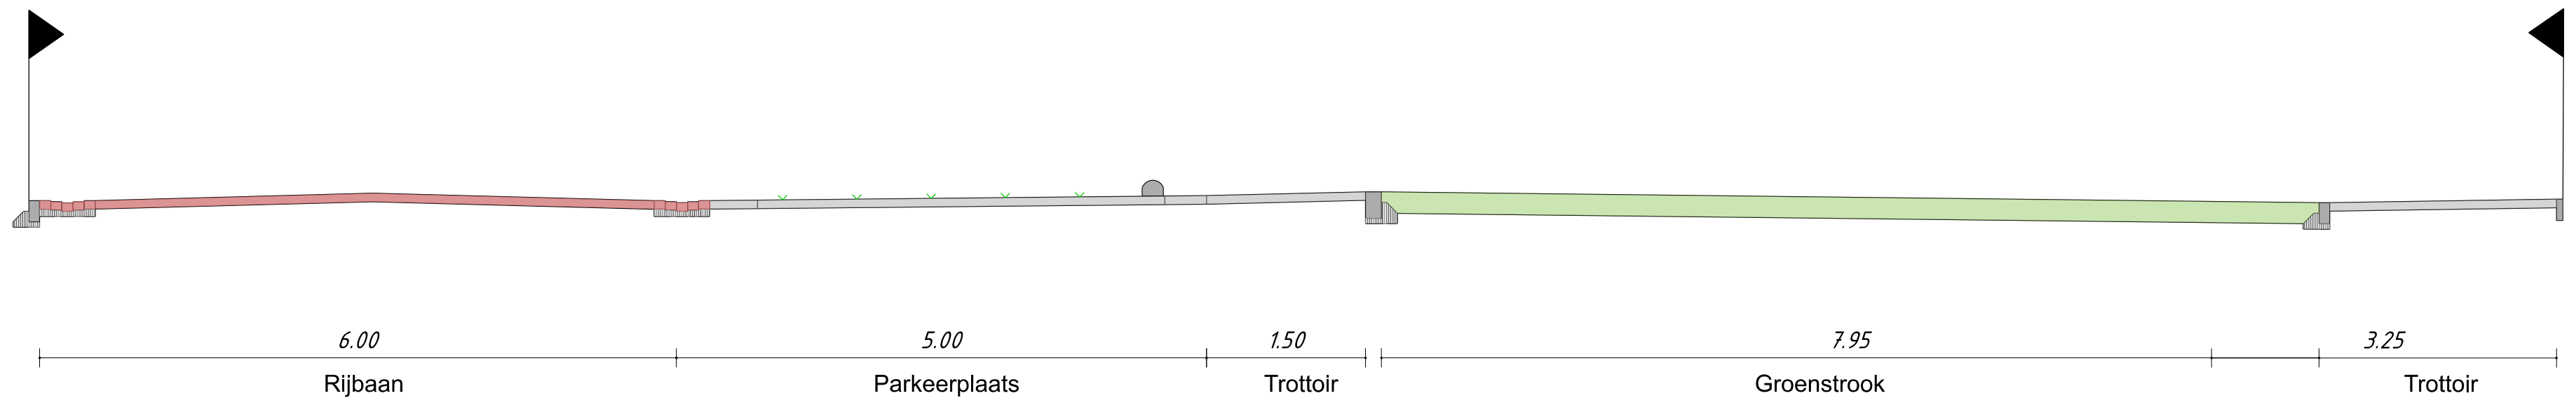

Versie	Omschrijving	Getek.	Controle	Datum
0.1	1ste Concept vrijgave	AO	BK	21-06-2024
1	1ste Definitieve vrijgave	AO	BK	24-06-2024

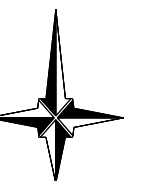

Klimaatadaptatie Koolhof
Dwarsprofiel 11-12-13-14

Opdrachtgever: Gemeente Deurne	Projectnr: 24-046-01
Status: Definitief	Formaat: A2
Schaal: 1:50	
Tekeningnr: 24-046-01_7a_DO_DWP_04_V1.0	



Reitscheweg 37 | 5232 BX | 's-Hertogenbosch
www.ligarus.nl



1

Gele pavia
Aesculus flava



2

Europese hopbeuk
Ostrya carpinifolia



3

Kriek
Prunus avium



4

Papieresdoorn
Acer griseum



5

Esdoorn cultivar
Acer x zoeschense 'Annae'



6

Purperbladige trompetboom
Catalpa x erubescens 'Purpurea'



7

Katsoeraboom
Cercidiphyllum japonica



8

Roodbladige valse Christusdoorn
Gleditsia triacanthos 'Rubylace'



9

Lampionboom
Koelreuteria paniculata 'Fastigiata'



10

Perzisch ijzerhout
Parrotia persica



11

Roodbladige sierkers cultivar
Prunus serrulata 'Royal Burgundy'



12

Sierkers cultivar
Prunus subhirtella 'Autumnalis'



13

Moseik
Quercus cerris



14

Kansenboom
Clerodendrum trichotomum



15

Gele Kornoelje
Cornus mas



16

Noordelijk Japanse magnolia
Magnolia kobus



17

Mantsjoerijse kers
Prunus maackii 'Amber Beauty'