



De exacte positie en vorm van de wadi worden nog nader bepaald.

Legenda	
	Bandrijls
	Verharding spaan herkeuzers
	Verharding spaan/voetsteeds grys
	Verharding grasbetonstenen
	Verharding parkeerplaats
	Verharding kotsakwitten grys
	Verharding soot
	Grasstrook
	Boom bestand
	Boom nieuw
	Te verwijderen boom
	Bestaande poort aan openbare ruimte
	Bestaande opritgarage
	Invalide parkeerplaats
	Dwarsprofiel aanduiding


Versie	Omschrijving	Getek.	Controle	Datum
0.1	1ste Concept vrijgave	AO	BK	12-06-2024
1.0	1ste Definitieve vrijgave	AO	BK	21-06-2024


Klimaatadaptatie Koolhof
DO-Presentatietekening

Opdrachtgever: Gemeente Deurne Projectnr: 24-046-01
 Status: Definitief Formaat: A0 Schaal: 1:200
 Tekeningnr: 24-046-01_7a_DO_PRES-T_01_V1.0


Schaal: 1:5000

LIGA RUIS Management & Engineering
 Raltscheweg 37 | 5232 BX | 's-Hertogenbosch
 www.liganuis.nl

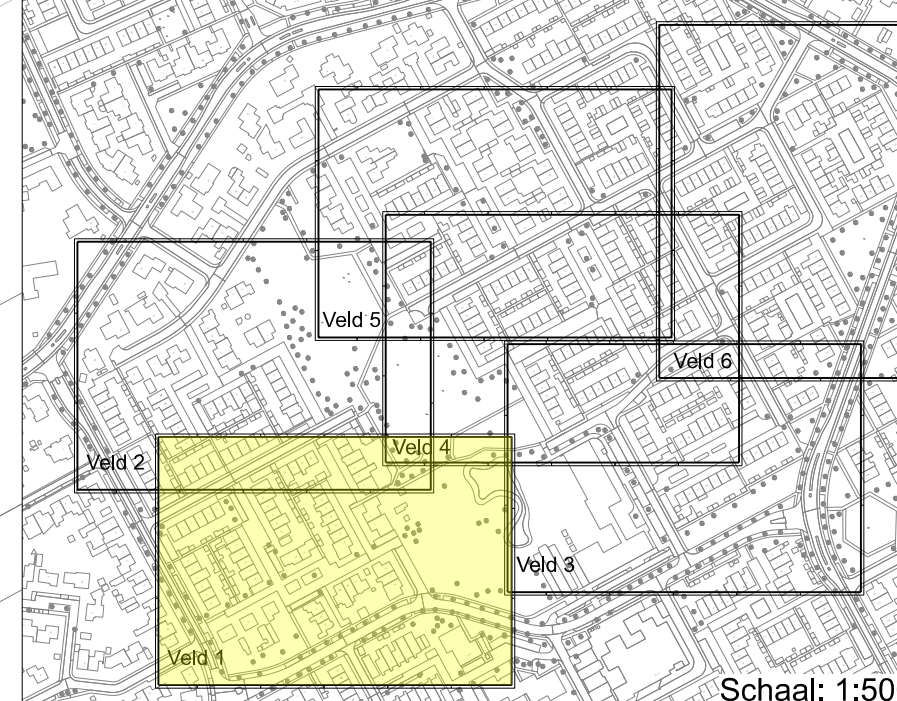


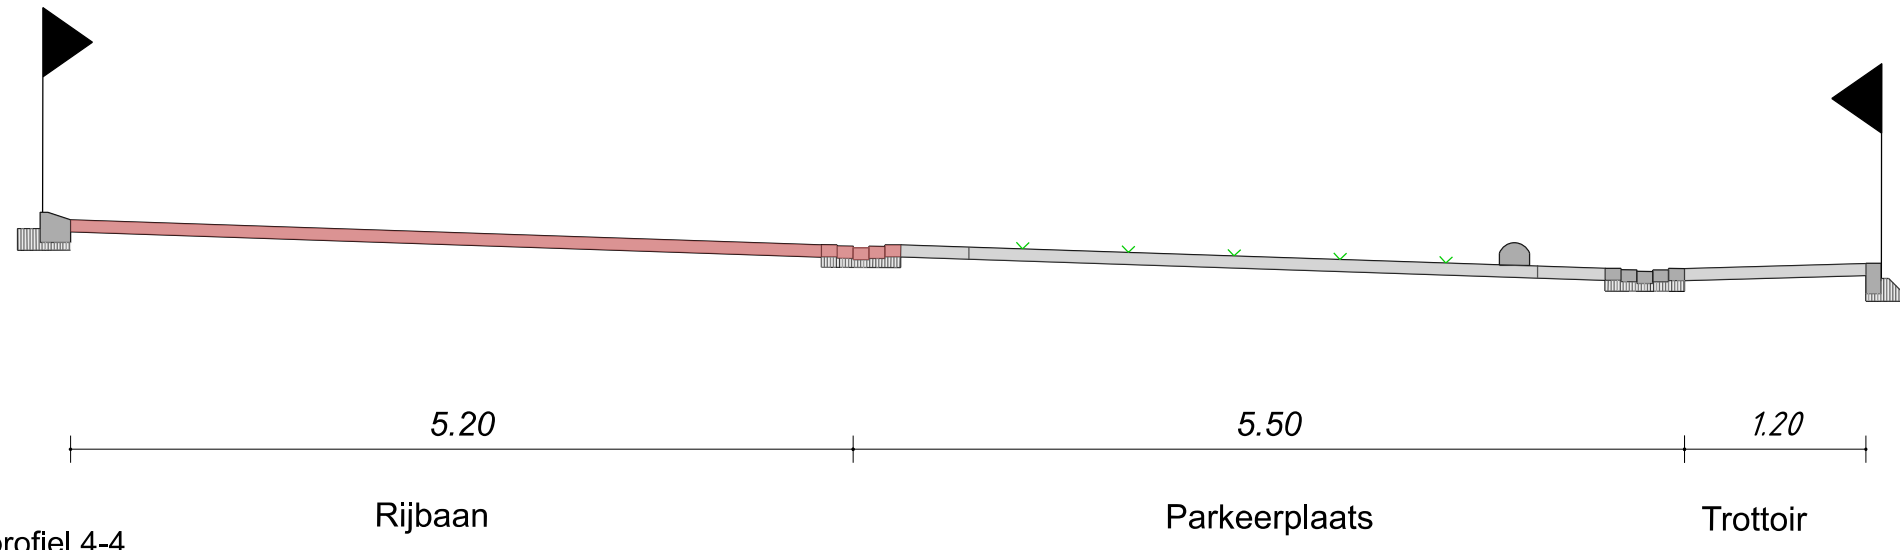


Dwarsprofiel 4-4
Schaal: 1:50

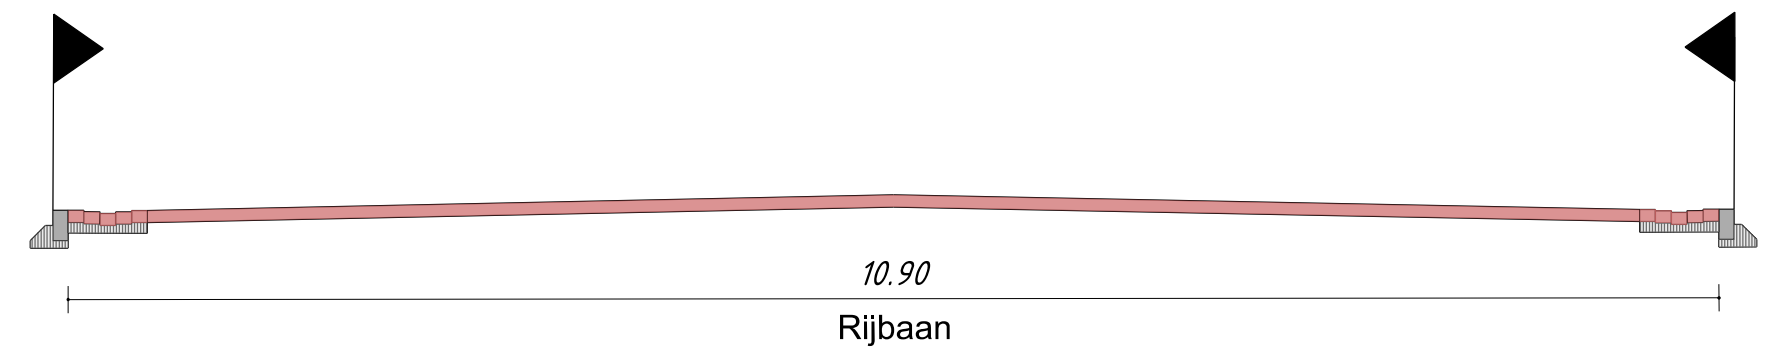


Dwarsprofiel 5-5
Schaal: 1:50

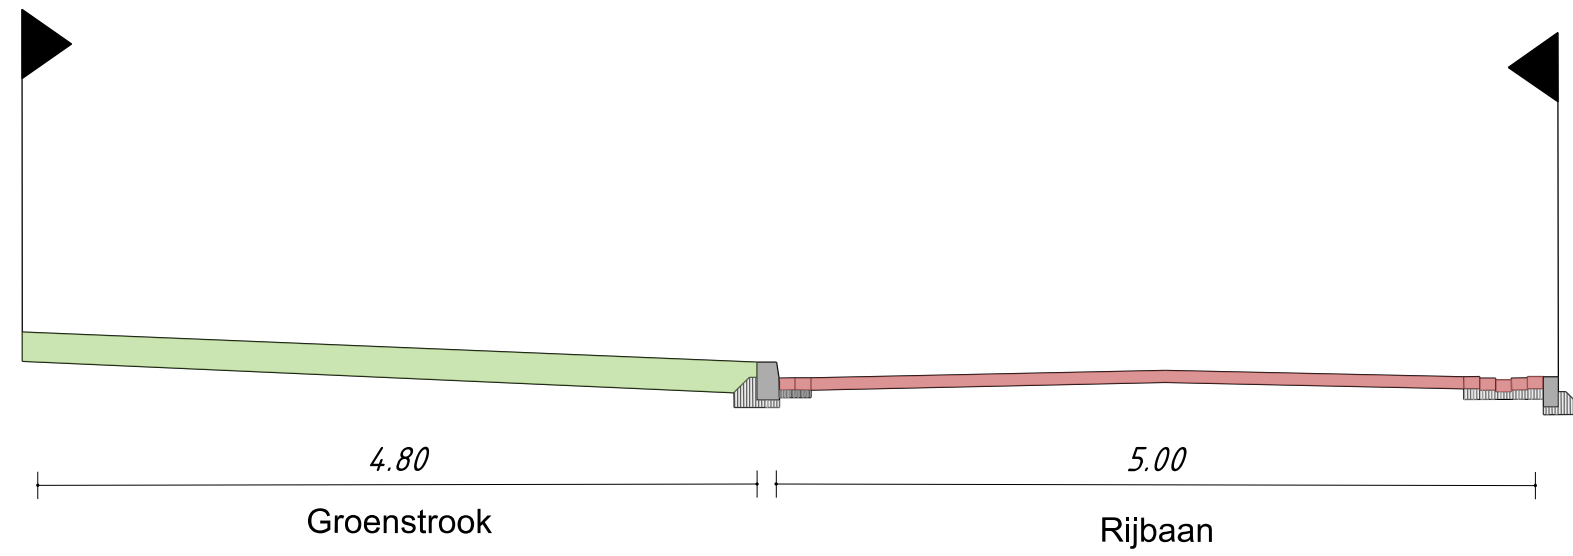

Dwarsprofiel 6-6
Schaal: 1:50

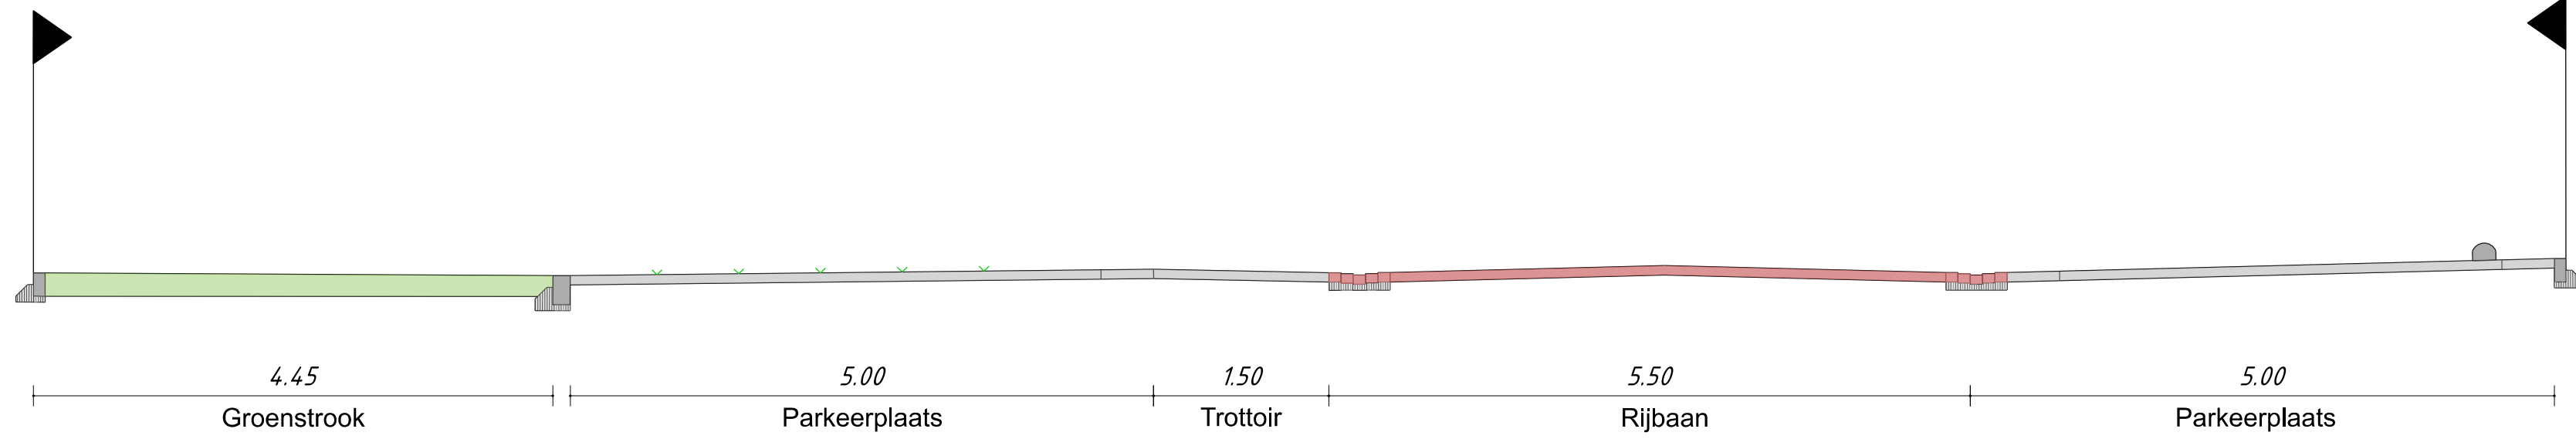


Dwarsprofiel 7-7
Schaal: 1:50

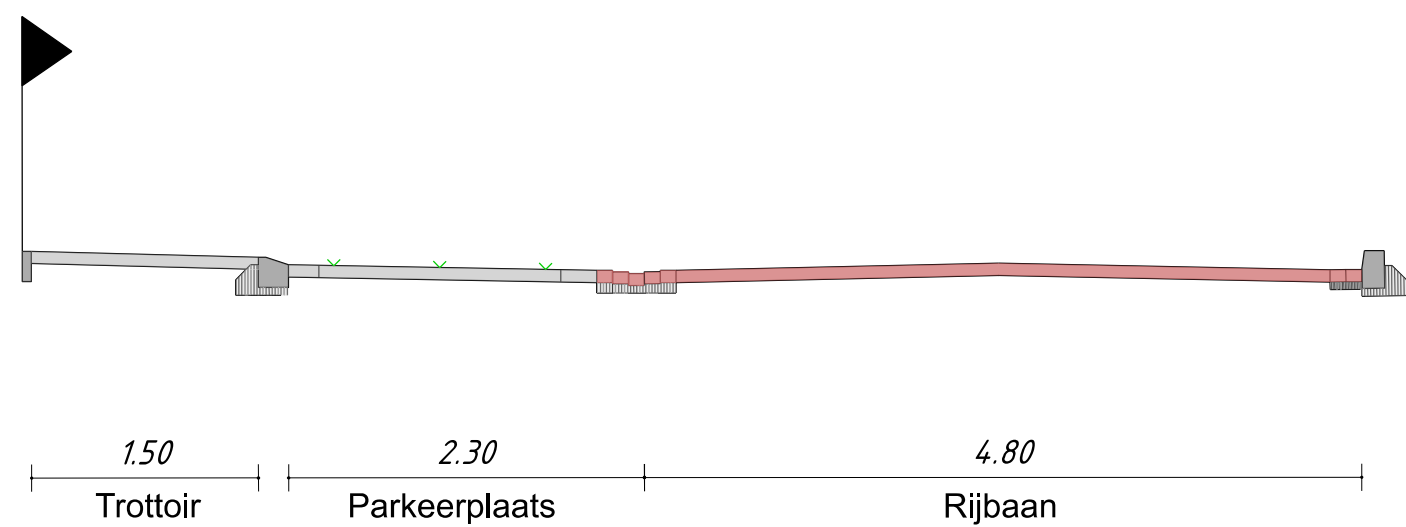

Dwarsprofiel 8-8
Schaal: 1:50

Versie	Omschrijving	Getek.	Controle	Datum
0.1	1ste Concept vrijgave	AO	BK	21-06-2024
1	1ste Definitieve vrijgave	AO	BK	24-06-2024

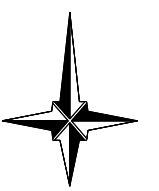

Klimaatadaptatie Koolhof	
Dwarsprofiel 4-5-6-7-8	
Opdrachtgever: Gemeente Deurne	Projectnr: 24-046-01
Status: Definitief	Formaat: A2
Schaal: 1:50	
Tekeningnr: 24-046-01_7a_DO_DWP_02_V1.0	

LIGARUS
Management & Engineering

Reitscheweg 37 | 5232 BX | 's-Hertogenbosch
www.ligarus.nl



1

Gele pavia
Aesculus flava



2

Europese hopbeuk
Ostrya carpinifolia



3

Kriek
Prunus avium



4

Papieresdoorn
Acer griseum



5

Esdoorn cultivar
Acer x zoeschense 'Annae'



6

Purperbladige trompetboom
Catalpa x erubescens 'Purpurea'



7

Katsoeraboom
Cercidiphyllum japonica



8

Roodbladige valse Christusdoorn
Gleditsia triacanthos 'Rubylace'



9

Lampionboom
Koelreuteria paniculata 'Fastigiata'



10

Perzisch ijzerhout
Parrotia persica



11

Roodbladige sierkers cultivar
Prunus serrulata 'Royal Burgundy'



12

Sierkers cultivar
Prunus subhirtella 'Autumnalis'



13

Moseik
Quercus cerris



14

Kansenboom
Clerodendrum trichotomum



15

Gele Kornoelje
Cornus mas



16

Noordelijk Japanse magnolia
Magnolia kobus



17

Mantsjoerijse kers
Prunus maackii 'Amber Beauty'