


Niers

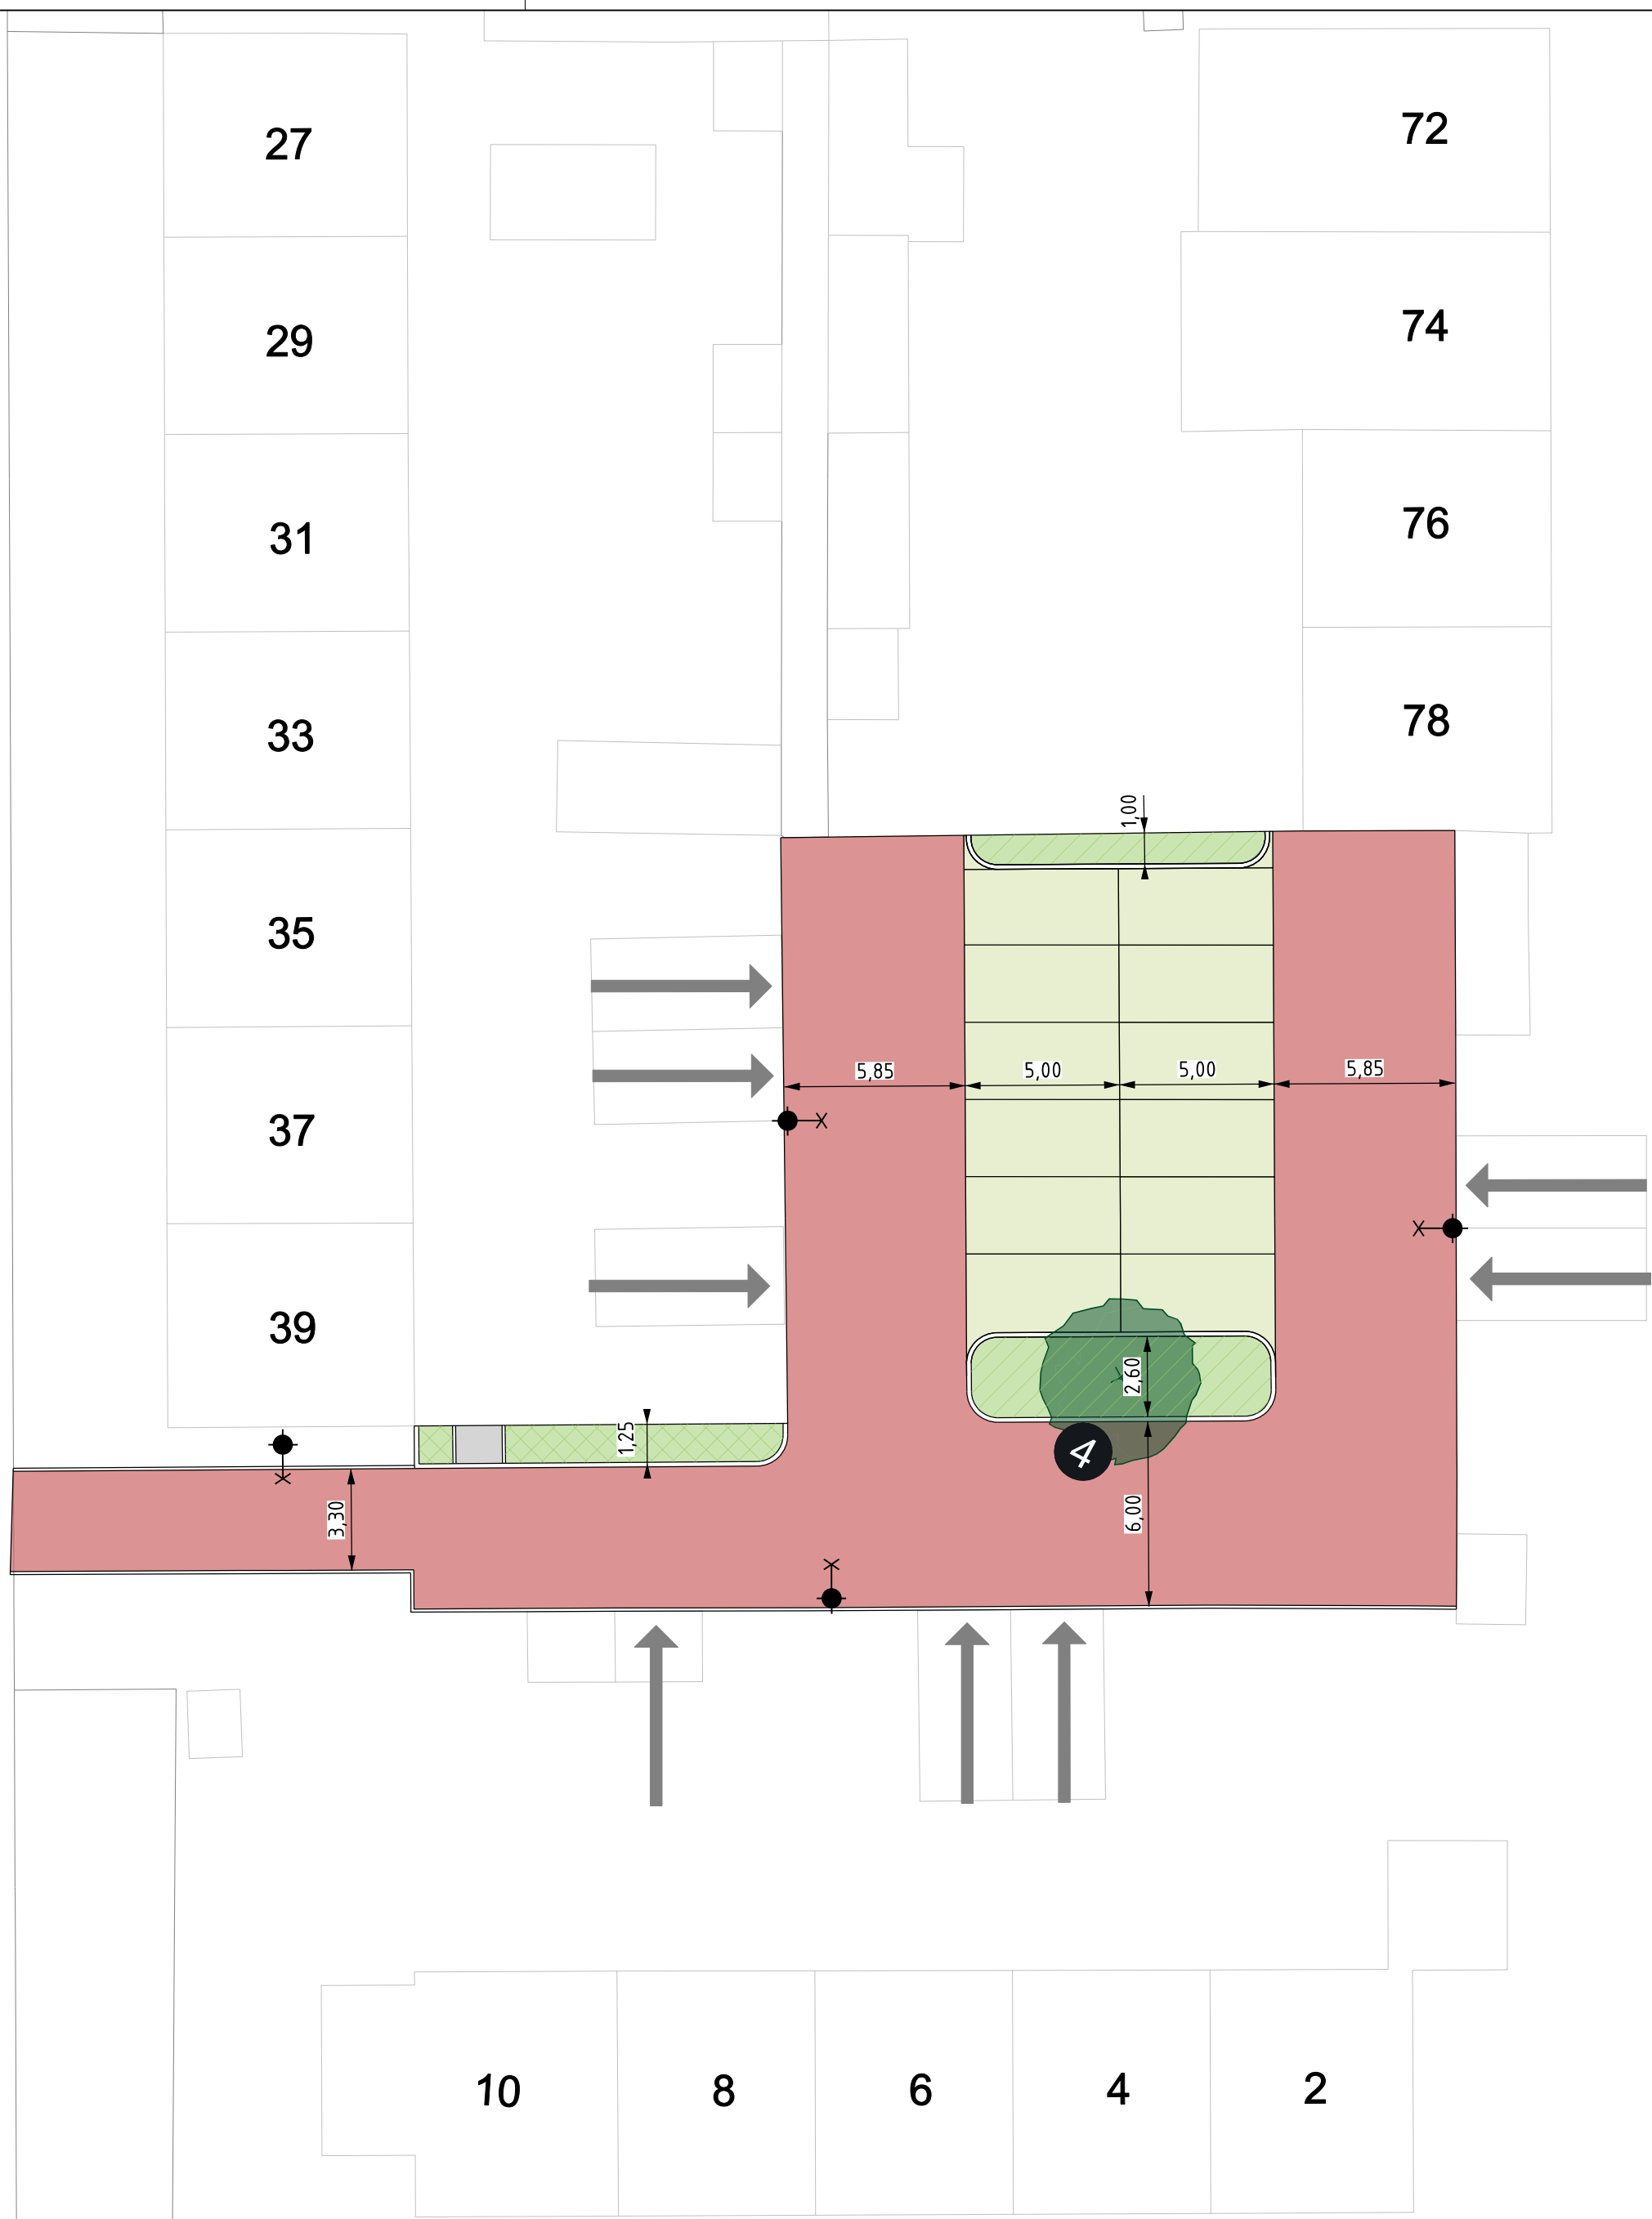

Rijbaan Antraciet
Betonstraatstenen

Rijbaan Heidenpaars
Betonstraatstenen

Trottoir
Betontegels 300x300 mm

Parkeervakken
Grasbetontegels

Lichtmast

Te verwijderen boom

Bestaande boom

Nieuwe boom
Nr. 4: Papieresdoorn (Acer griseum)
Nr. 5: Esdoorn cultivar (Acer x zoeschense 'Annæ')
Nr. 7: Katsjoeraboom (Cercidiphyllum japonicum)
Nr. 9: Lampionboom (Koeleria paniculata 'Fastigiata')
Nr. 14: Kansenboom (Clerodendrum trichotomum)
Nr. 15: Gele Kornoelje (cornus mas)
Nr. 16: Noordelijk Japanse magnolia (Magnolia kobus)

Groenvakken, Sierheesters, mix 1

Sierheesters mix 1

KEUZE
mix 1

Groenvakken, Sierheesters, mix 2

Sierheesters mix 2

KEUZE
mix 2

Groenvakken, Vaste planten, mix 1

Vaste planten mix 1

KEUZE
mix 1

Versie	Omschrijving	Getek.	Controle	Datum	
1	1e vrijgave bewonersavond	AO	BK	27-11-2024	
2	2e vrijgave nieuwsbrief	AO	BK	17-02-2025	
3	3de vrijgave nieuwsbrief	AO	BK	14-05-2025	

Klimaatadaptatie Koolhof			 Reltscheweg 37 5232 BX I 's-Hertogenbosch www.ligarus.nl
Presentatie tekening Pleintje 2, Niers			
Opdrachtgever: Gemeente Deurne		Projectnr: 24-046-01	
Status: Definitief	Formaat: A2	Schaal: 1:200	
Tekeningnr: 24-046-01_7a_SO_PREST_03.7_v3.0			