


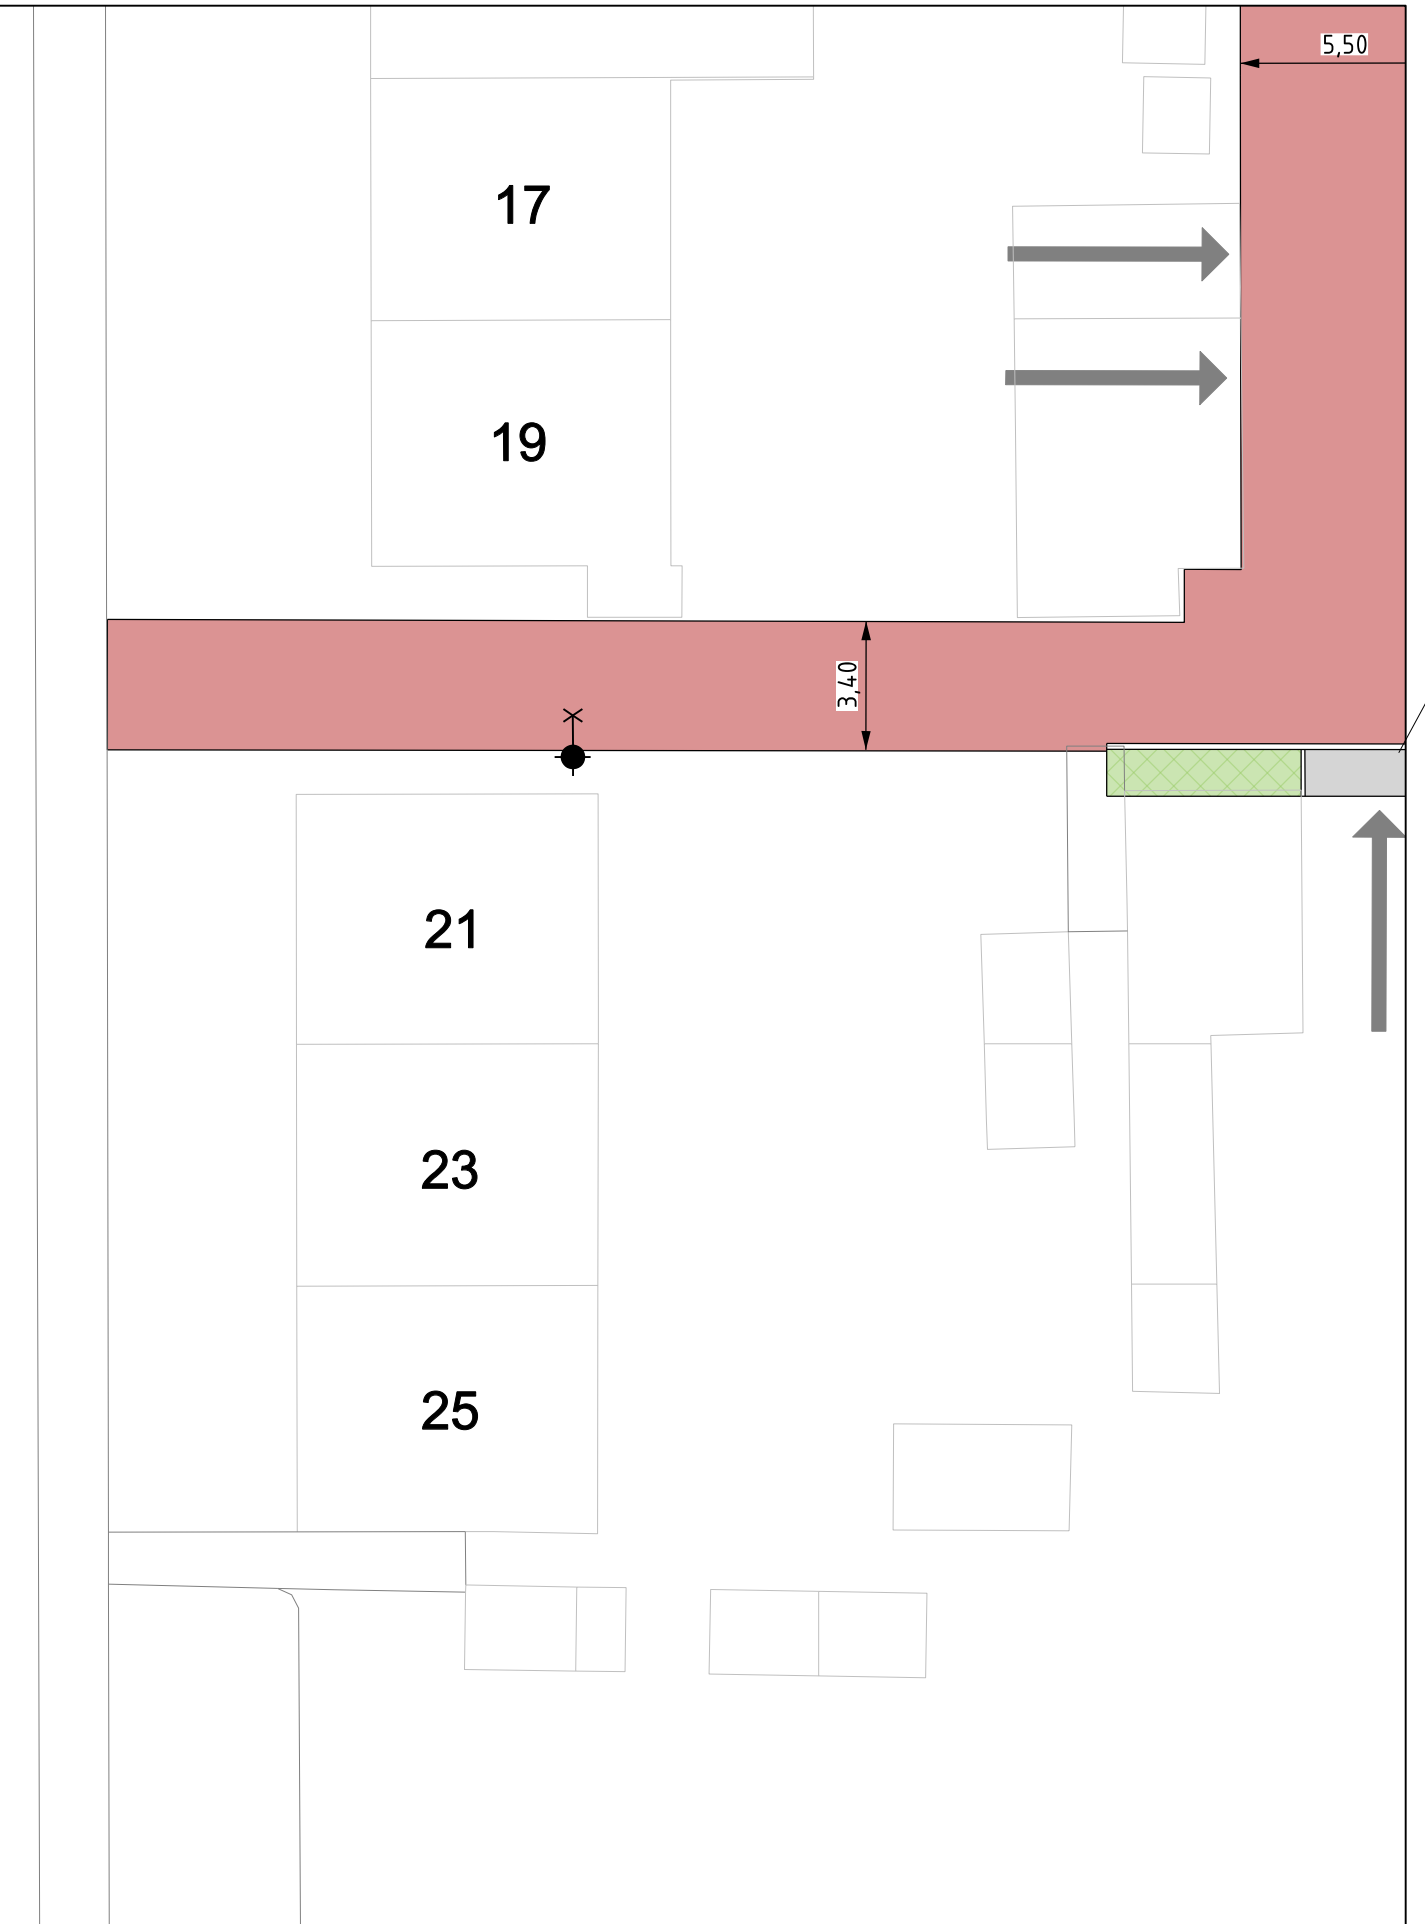

Rijbaan Antraciet
Betonstraatstenen

Rijbaan Heldenpaars
Betonstraatstenen

Trottoir
Betontegels 300x300 mm

Parkeervakken
Grasbetontegels

Lichtmast

Te verwijderen boom

Bestaande boom

Nieuwe boom
Nr. 4: Papieresdoorn (Acer griseum)
Nr. 5: Esdoorn cultivar (Acer x zoeschense 'Annæe')
Nr. 7: Katsjeranboom (Cercidiphyllum japonicum)
Nr. 9: Lampenboom (Koeleria paniculata 'Fastigiata')
Nr. 14: Kersenboom (Cercidiphyllum japonicum)
Nr. 15: Gele Kornoelje (Cornus mas)
Nr. 16: Noordelijk Japanse magnolia (Magnolia kobus)

Groenvakken, Sierheesters, mix 1

Sierheesters mix 1

Groenvakken, Sierheesters, mix 2

Sierheesters mix 2

Groenvakken, Vaste planten, mix 1

Vaste planten mix 1

Versie	Omschrijving	Getek.	Controle	Datum	
1	1e vrijgave bewonersavond	AO	BK	27-11-2024	
2	2e vrijgave nieuwsbrief	AO	BK	17-02-2025	
3	3de vrijgave nieuwsbrief	AO	BK	14-05-2025	

Klimaatadaptatie Koolhof

Presentatie tekening Roer

Opdrachtgever: Gemeente Deurne

Projectnr: 24-046-01

Status: Definitief

Formaat: A1

Schaal: 1:200

Tekeningnr: 24-046-01_7a_SO_PRES-T_03.5_v3.0



Management
& Engineering

Reltscheweg 37 | 5232 BX I 's-Hertogenbosch
www.ligarus.nl