


Niers

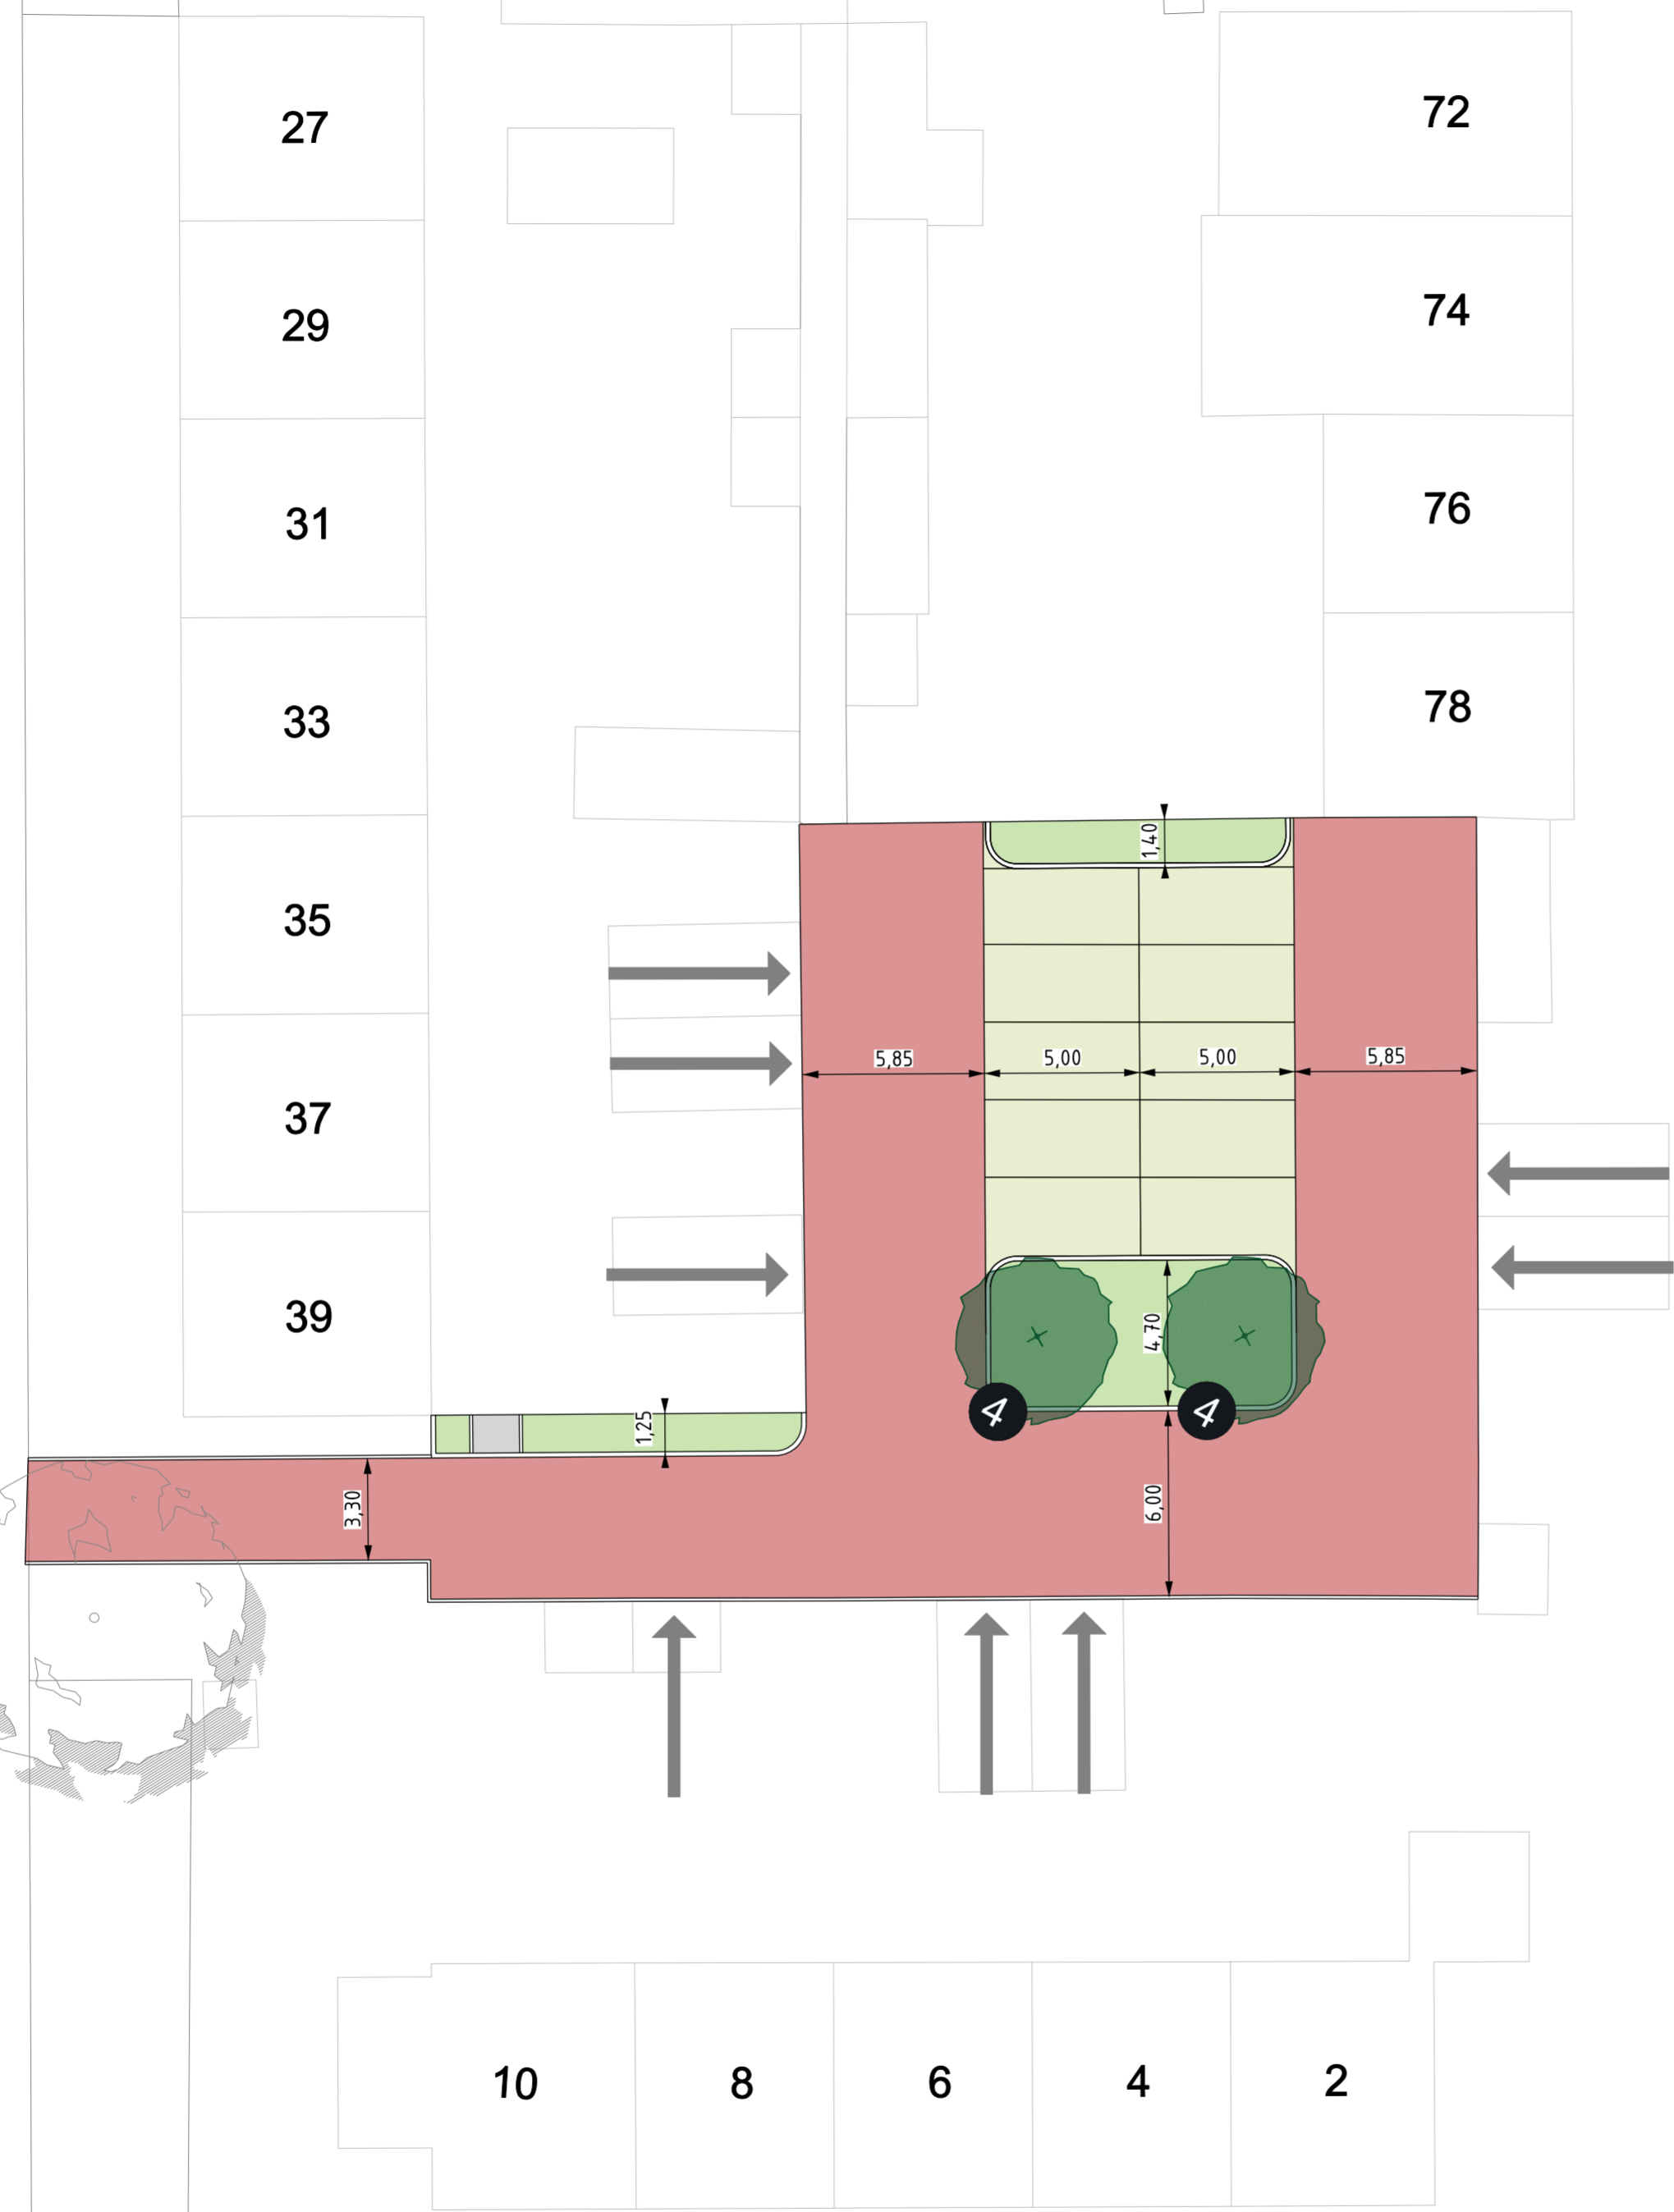

80

82

84

86

88

27

29

31

33

35

37

39

72

74

76

78










10

8

6

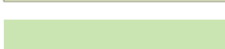4

2

-  Rijbaan Antraciet Betonstraatstenen
-  Rijbaan Heidenpaars Betonstraatstenen
-  Trottoir Betontegels 300x300 mm
-  Parkeervakken Grasbetontegels
-  Groenvakken
-  Bestaande boom
-  Nieuwe boom
-  Te verwijderen boom
-  Aanvullende bomen

Versie	Omschrijving	Getek.	Controle	Datum
1	1e vrijgave bewonersavond	AO	BK	27-11-2024



Klimaatadaptatie Koolhof

Presentatie tekening Pleintje 2

Opdrachtgever: Gemeente Deurne	Projectnr: 24-046-01
Status: Definitief	Schaal: 1:200
Formaat: A2	Tekeningnr: 24-046-01_7a_SO_PRES-T_03.7_v1.0

**LIGARUS**  
Management & Engineering

Reitscheweg 37 | 5232 BX | 's-Hertogenbosch  
www.ligarus.nl