
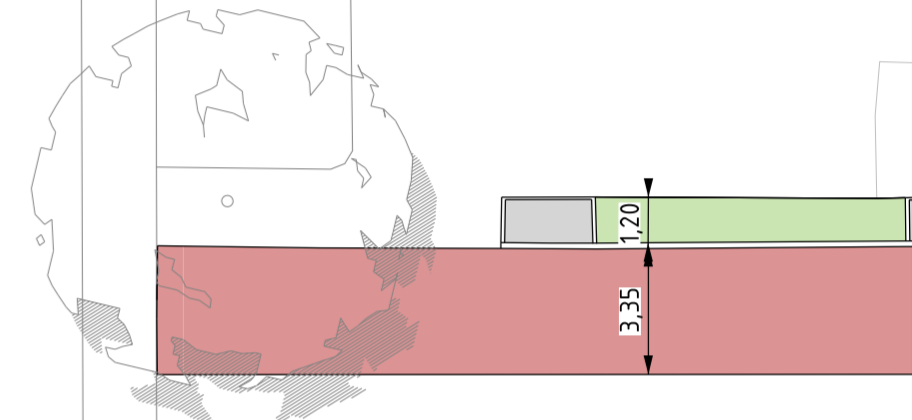
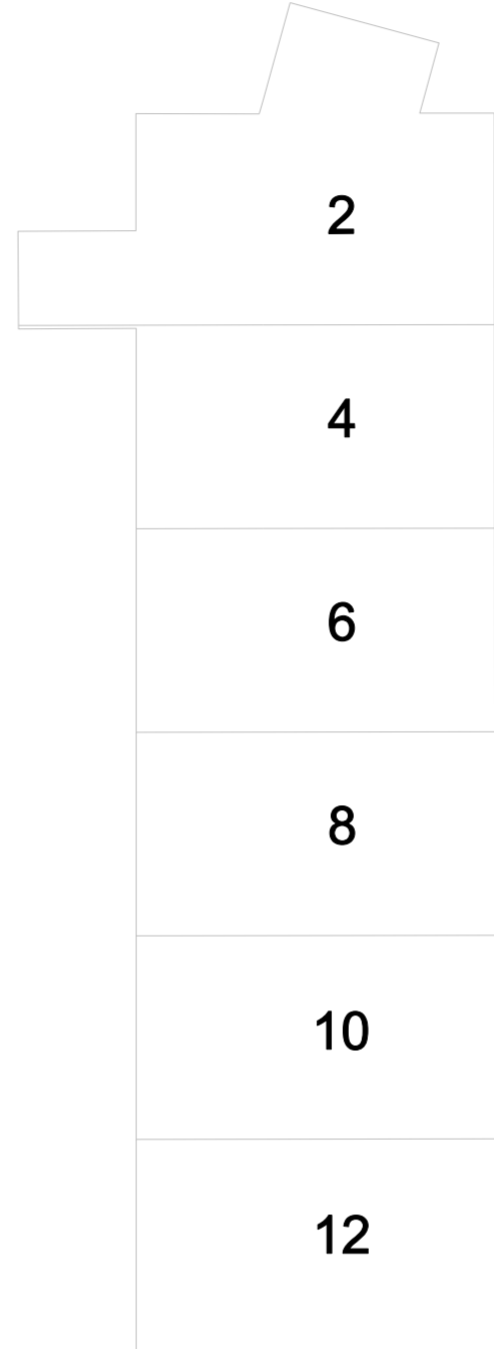
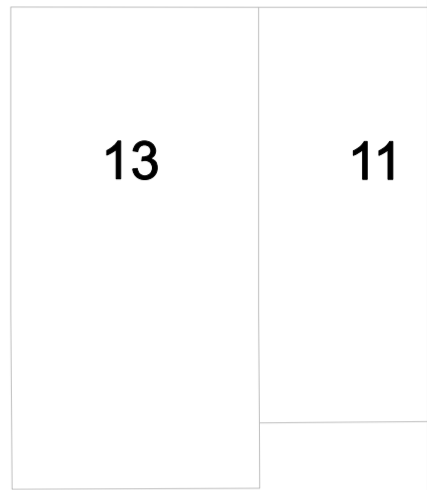
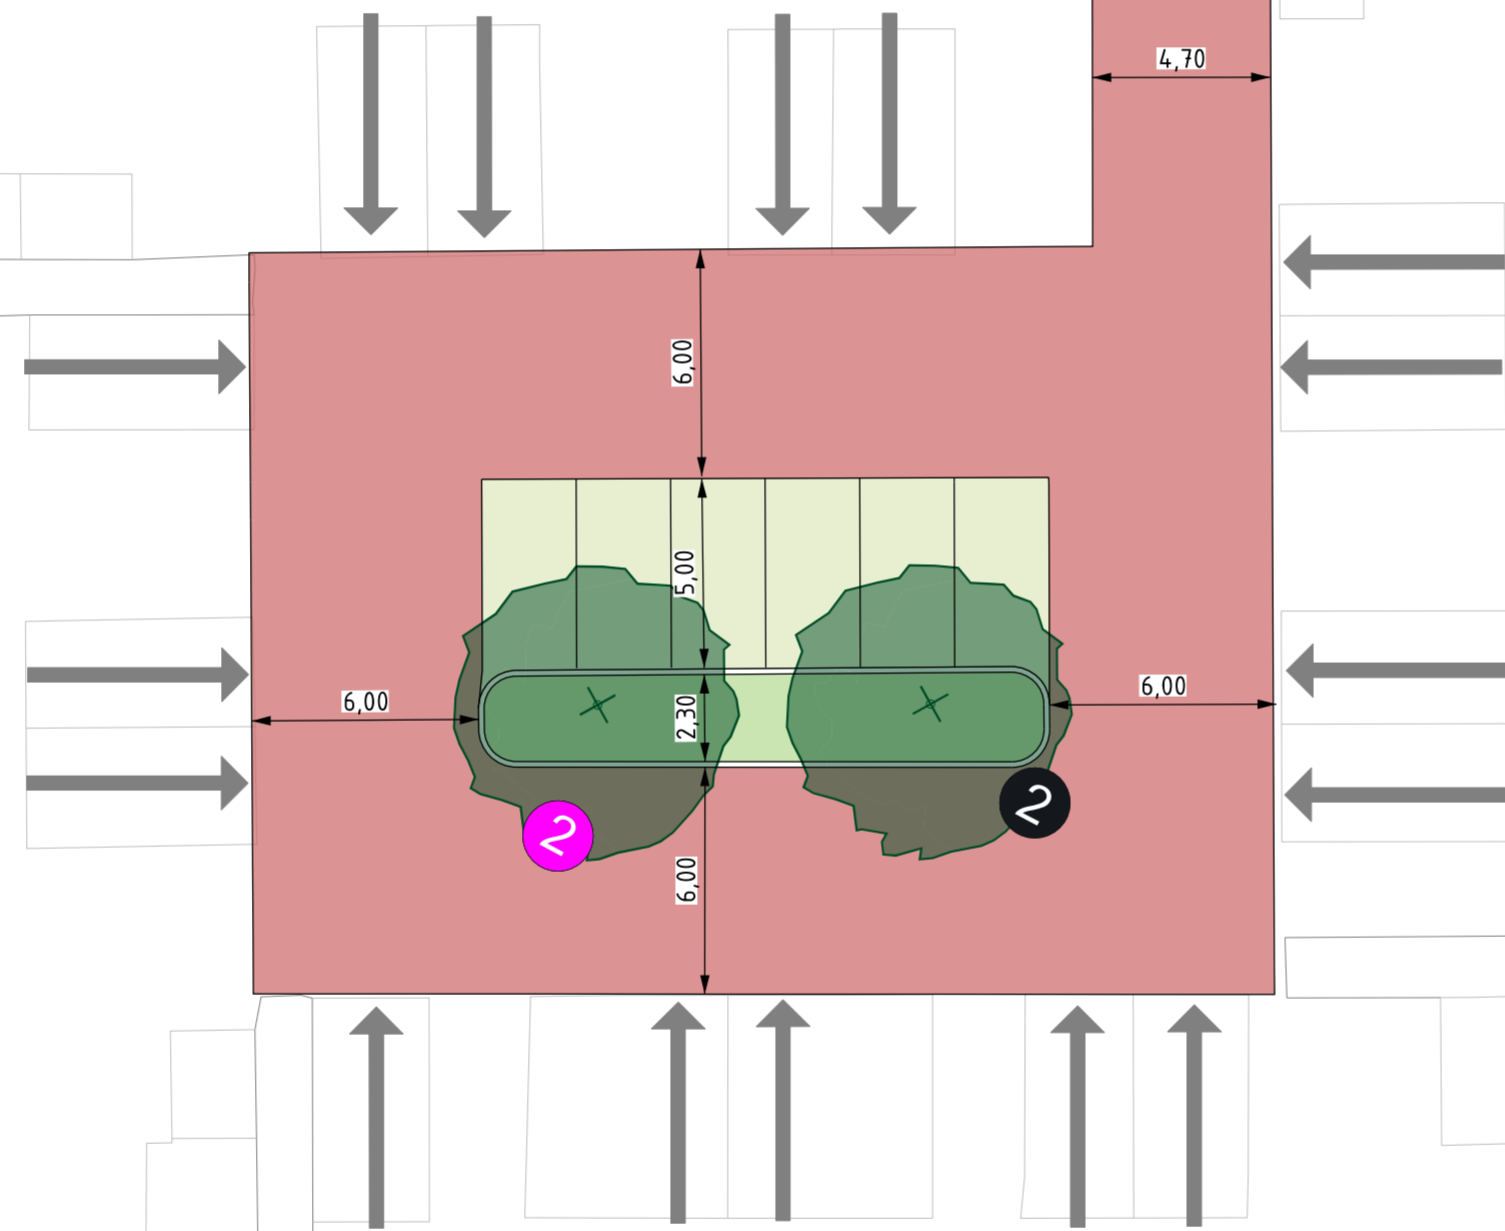
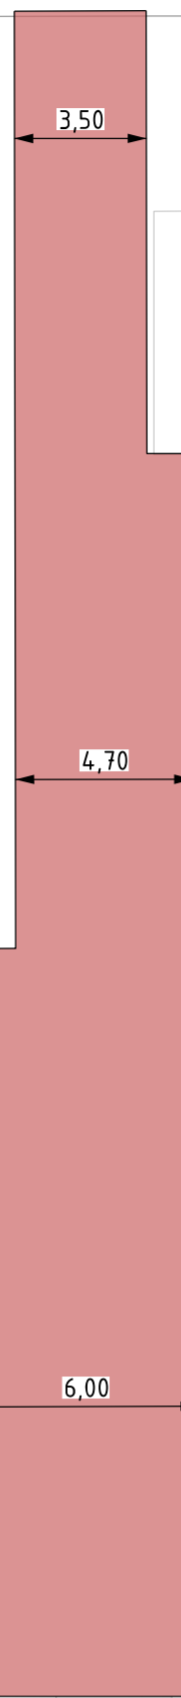



Regge

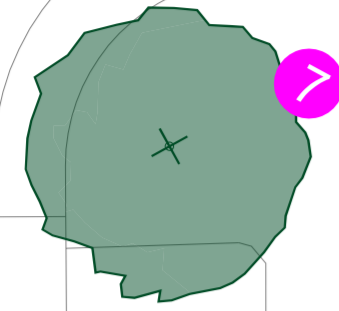

	Rijbaan Antraciet Betonstraatstenen
	Rijbaan Heidenpaars Betonstraatstenen
	Trottoir Betontegels 300x300 mm
	Parkeervakken Grasbetontegels
	Groenvakken
	Bestaande boom
	Nieuwe boom
	Te verwijderen boom
	Aanvullende bomen

Geul

Roer

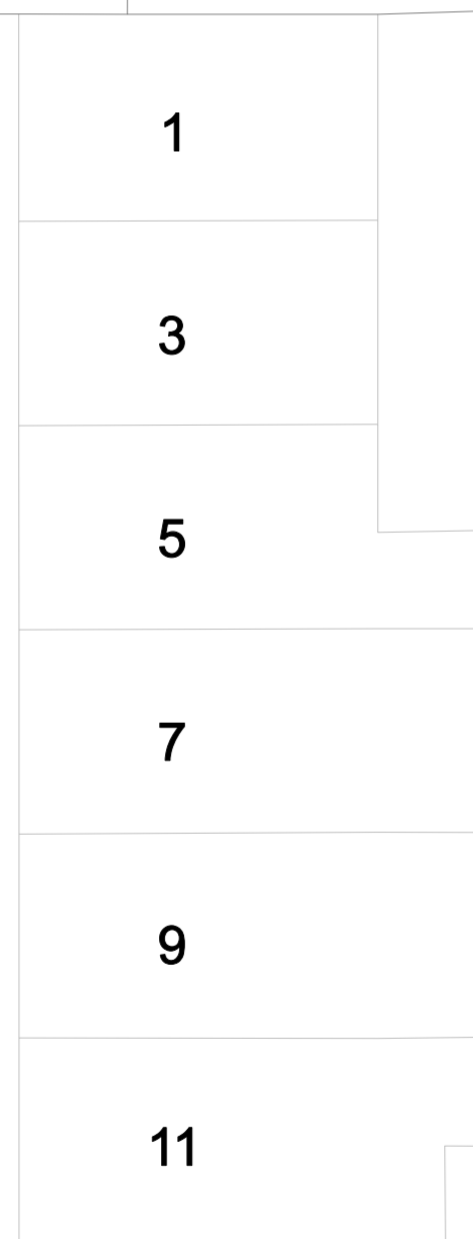

Versie	Omschrijving	Getek.	Controle	Datum
1	1e vrijgave bewonersavond	AO	BK	27-11-2024



Klimaatadaptatie Koolhof	
Presentatie tekening Pleintje 3	
Opdrachtgever: Gemeente Deurne	Projectnr: 24-046-01
Status: Definitief	Formaat: A2
Schaal: 1:200	
Tekeningnr: 24-046-01_7a_SO_PRES-T_03.8_v1.0	

LIGARUS
Management & Engineering

Reitscheweg 37 | 5232 BX | 's-Hertogenbosch
www.ligarus.nl