



| Legenda |   |  |                                     |
|---------|---|--|-------------------------------------|
|         | Bandlijn                                |  | Boom bestand                        |
|         | Verharding (baan hofplaats)             |  | Boom nieuw                          |
|         | Verharding (baan) parkeringsplaats gras |  | Te verwijderen boom                 |
|         | Verharding graasbetonstenen             |  | Bestaande poort aan openbare ruimte |
|         | Verharding parkeringsplaats             |  | Bestaande oprijgange                |
|         | Verharding trottoir/broek grfs          |  | Invaltoe parkeerplaats              |
|         | Verharding asfalt                       |  | Dwarsprofiel aanduiding             |
|         | Groenstrook                             |  |                                     |


  

| Versie | Omschrijving             | Geek. | Controle | Datum      |
|--------|--------------------------|-------|----------|------------|
| 0.1    | Fase Concept uitgave     | AO    | BK       | 12-09-2024 |
| 1.0    | Fase Definitieve uitgave | AO    | BK       | 21-09-2024 |


|  |   |  |
|--|---|--|
| Klimaatadaptatie Koolhof<br>DO-Presentatietekening |   |  |
| Opdrachtgever: Gemeente Deurne                     | Projectnr: 24-046-01                        |  |
| Status: Definitief    Formaat: A0    Schaal: 1:200 | Tekeningnr: 24-046-01_7a_DO_PRESENT_06_V1.0 |  |

Reitscheweg 37 | 5232 BX | s-Hertogenbosch  
www.ligarus.nl

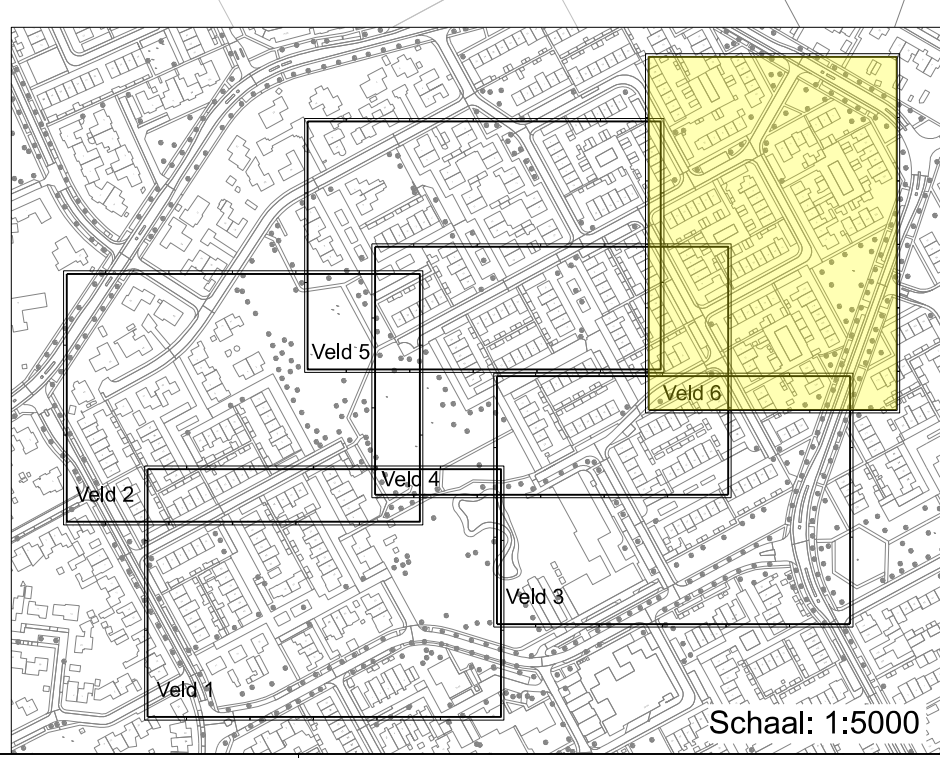


Schaal: 1:5000


Dwarsprofiel 16-16  
Schaal: 1:50

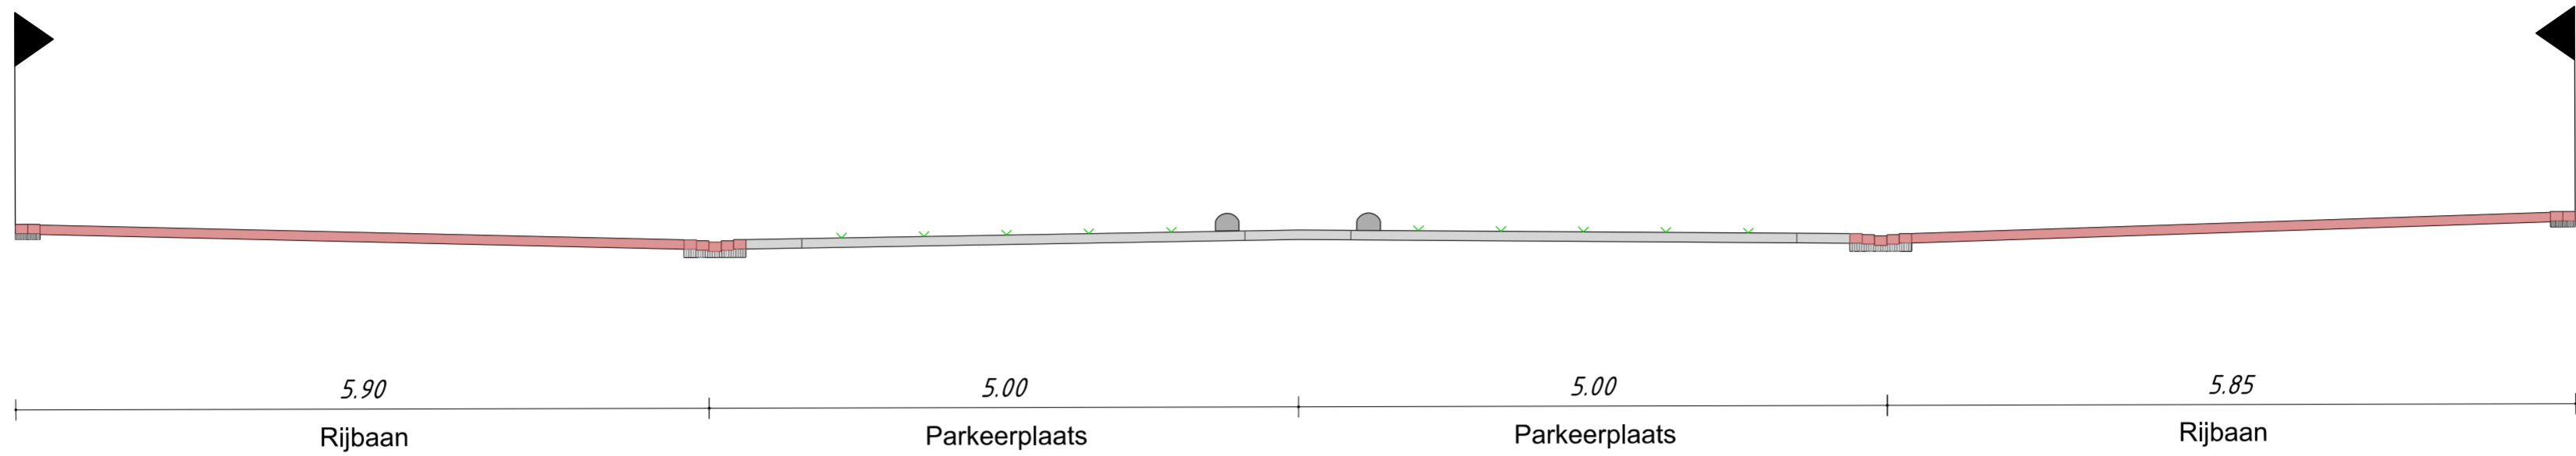

Dwarsprofiel 17-17  
Schaal: 1:50

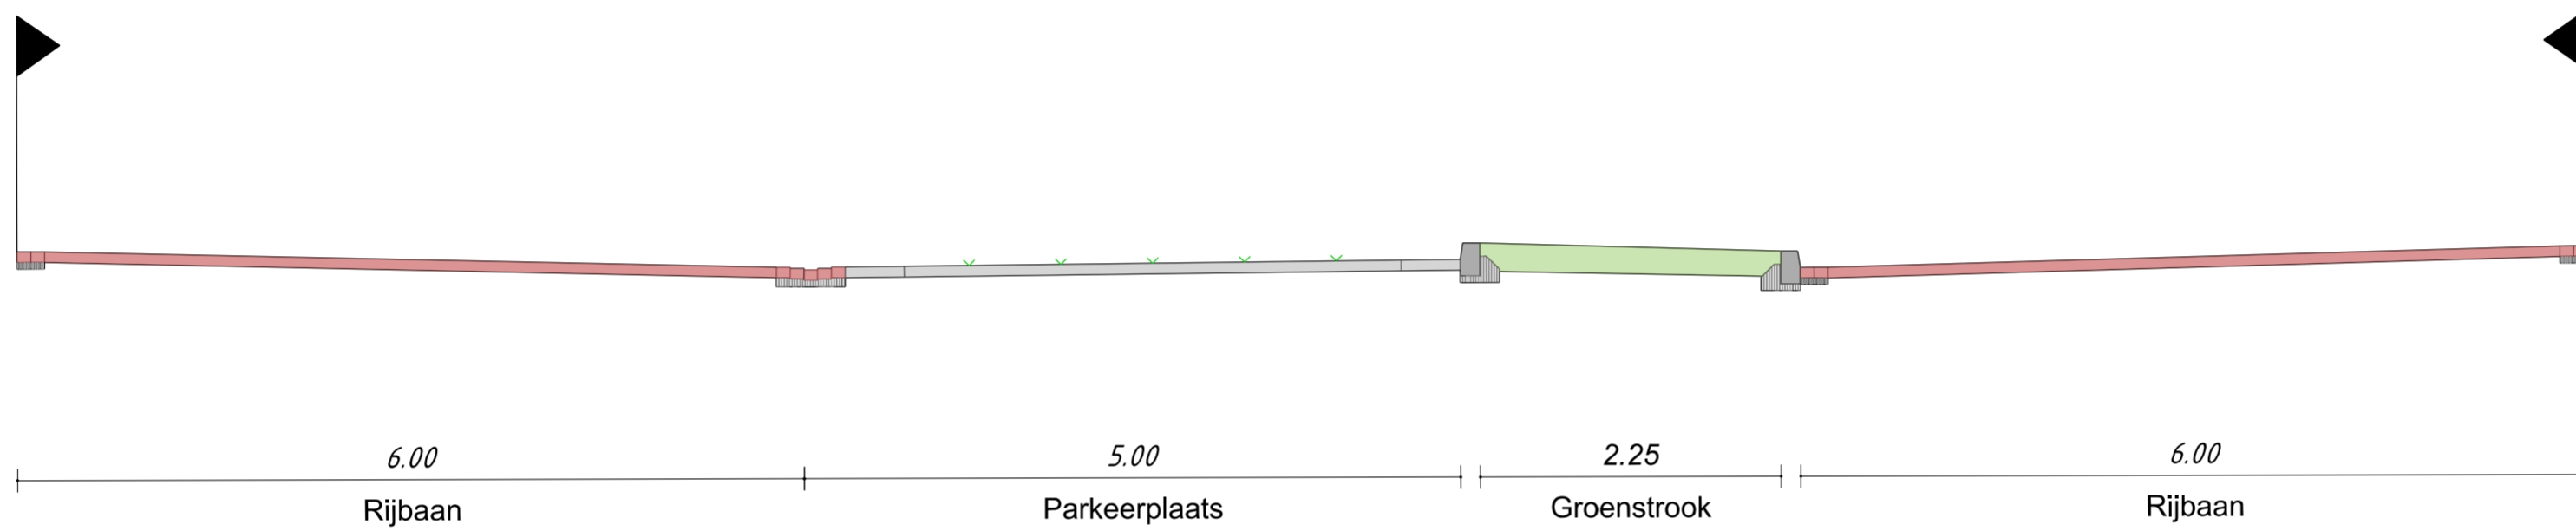

Dwarsprofiel 18-18  
Schaal: 1:50

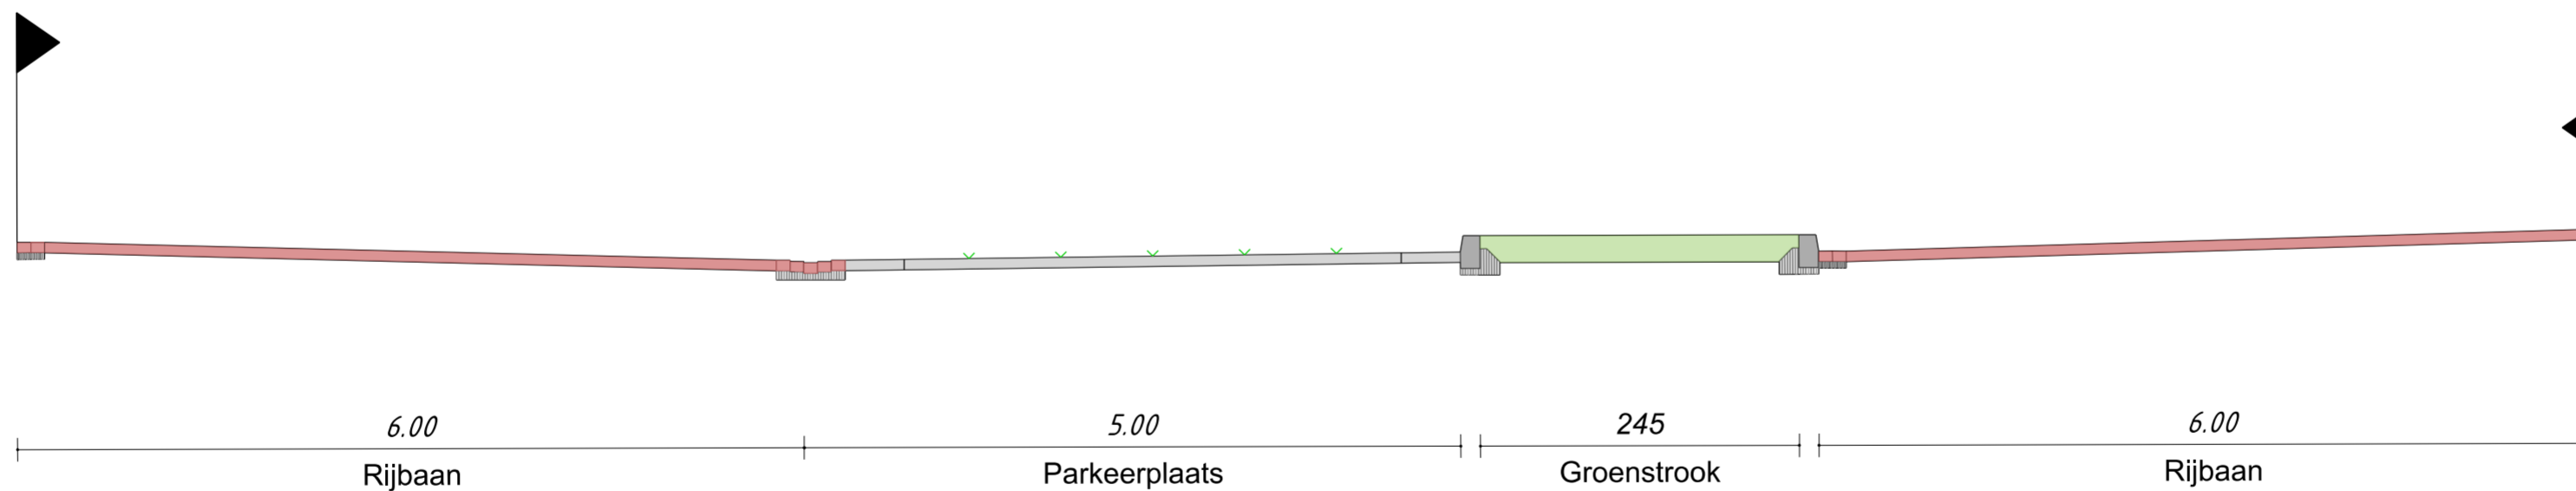

| Versie | Omschrijving              | Getek. | Controle | Datum      |
|--------|---------------------------|--------|----------|------------|
| 0.1    | 1ste Concept vrijgave     | AO     | BK       | 21-06-2024 |
| 1      | 1ste Definitieve vrijgave | AO     | BK       | 24-06-2024 |
|        |                           |        |          |            |



**Klimaatadaptatie Koolhof**  
Dwarsprofiel 16-17-18

|                                |                      |
|--------------------------------|----------------------|
| Opdrachtgever: Gemeente Deurne | Projectnr: 24-046-01 |
| Status: Definitief             | Formaat: A2          |
| Schaal: 1:50                   |                      |

Tekeningnr: 24-046-01\_7a\_DO\_DWP\_05\_V1.0

**LIGARUS** Management & Engineering  
Reltscheweg 37 | 5232 BX | 's-Hertogenbosch  
www.ligarus.nl



1

**Gele pavia**  
*Aesculus flava*



2

**Europese hopbeuk**  
*Ostrya carpinifolia*



3

**Kriek**  
*Prunus avium*



4

**Papieresdoorn**  
*Acer griseum*



5

**Esdoorn cultivar**  
*Acer x zoeschense 'Annae'*



6

**Purperbladige trompetboom**  
*Catalpa x erubescens 'Purpurea'*



7

**Katsoeraboom**  
*Cercidiphyllum japonica*



8

**Roodbladige valse Christusdoorn**  
*Gleditsia triacanthos 'Rubylace'*



9

**Lampionboom**  
*Koelreuteria paniculata 'Fastigiata'*



10

**Perzisch ijzerhout**  
*Parrotia persica*



11

**Roodbladige sierkers cultivar**  
*Prunus serrulata 'Royal Burgundy'*



12

**Sierkers cultivar**  
*Prunus subhirtella 'Autumnalis'*



13

**Moseik**  
*Quercus cerris*



14

**Kansenboom**  
*Clerodendrum trichotomum*



15

**Gele Kornoelje**  
*Cornus mas*



16

**Noordelijk Japanse magnolia**  
*Magnolia kobus*



17

**Mantsjoerijse kers**  
*Prunus maackii 'Amber Beauty'*