




**Legenda**

	Bandenrij		Boom bestaat
	Verharding @baan hellingspaars		Boom nieuw
	Verharding @baan/parkeringsplaats grs		Te verwijderen boom
	Verharding grasbetonstreken		Bestaande poort aan openbare ruimte
	Verharding parkeerplaats		Bestaande oprijgang
	Verharding trottoir/written grs		Invalide parkeerplaats
	Verharding asfalt		Dwarsprofiel aanduiding
	Groenstrook		

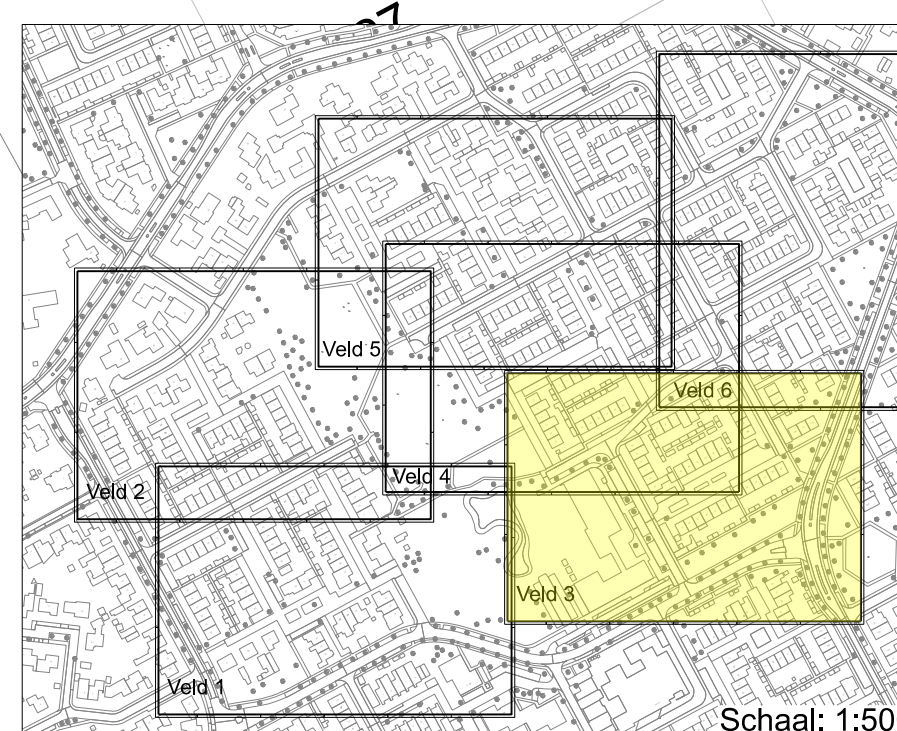


Versie	Omschrijving	Getek.	Controle	Datum
0.1	1ste Concept uitgave	AO	BK	12-06-2024
1.0	1ste Definitieve uitgave	AO	BK	21-06-2024


**Klimaatadaptatie Koolhof**  
DO-Presentatietekening

Opdrachtgever: Gemeente Deurne      Projectnr: 24-046-01  
 Status: Definitief      Formaat: A0      Schaal: 1:200  
 Tekeningnr: 24-046-01\_7a\_DO\_PRES-T\_03\_V1.0


**LIGA RUS** Management & Engineering  
 Raltscheweg 37 | 5232 BX | 's-Hertogenbosch  
 www.ligarus.nl

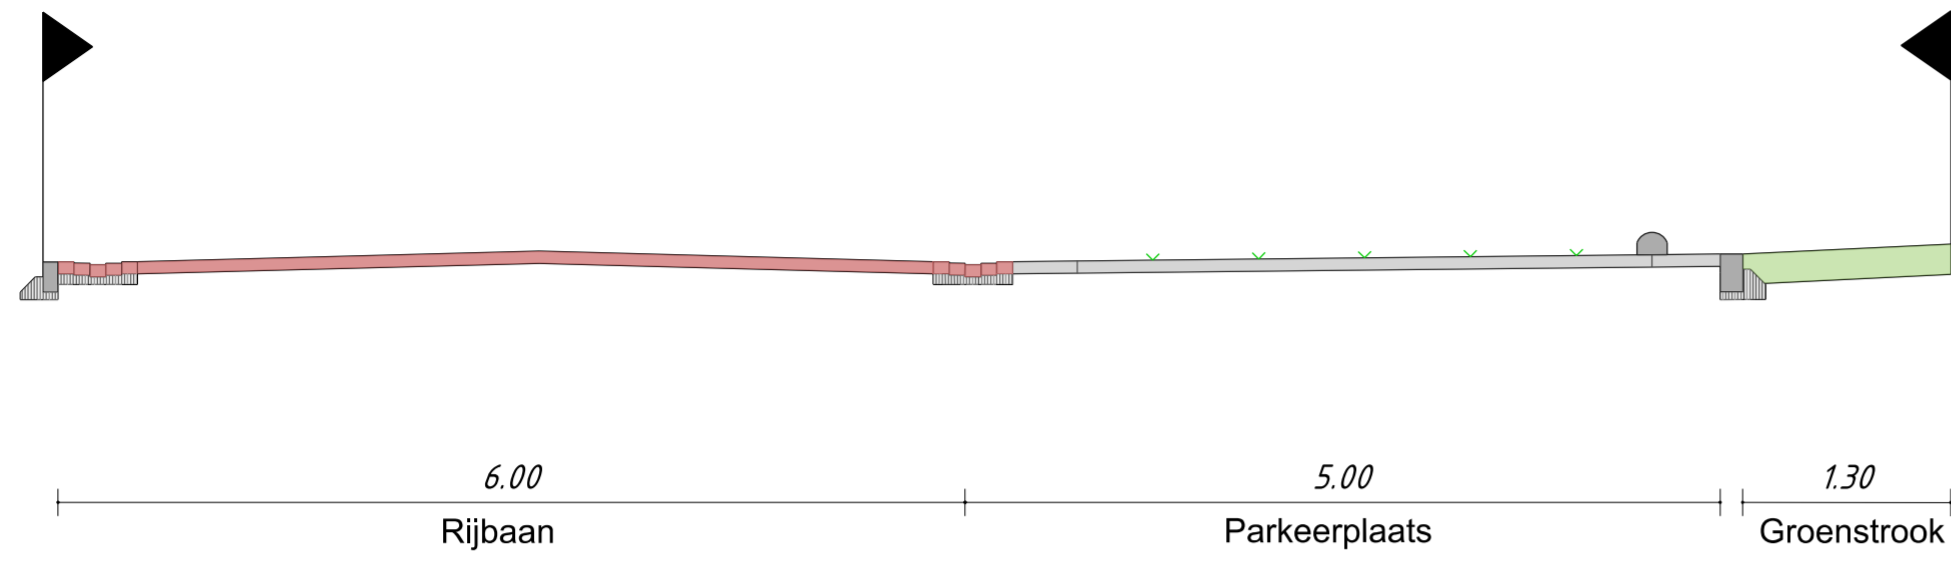


Dwarsprofiel 1-1  
Schaal:1:50

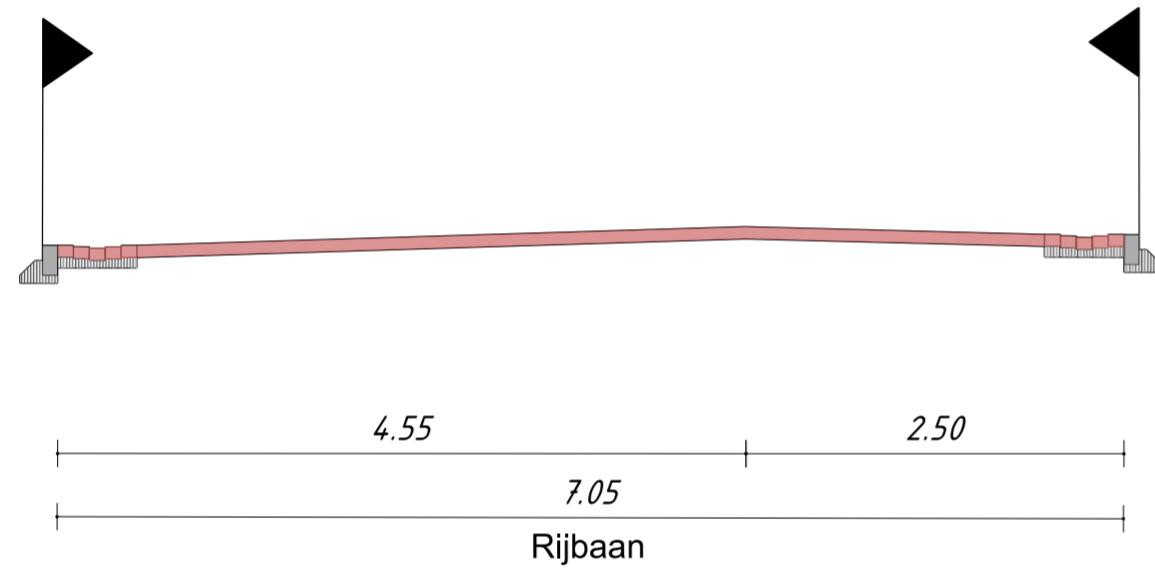

Dwarsprofiel 2-2  
Schaal:1:50

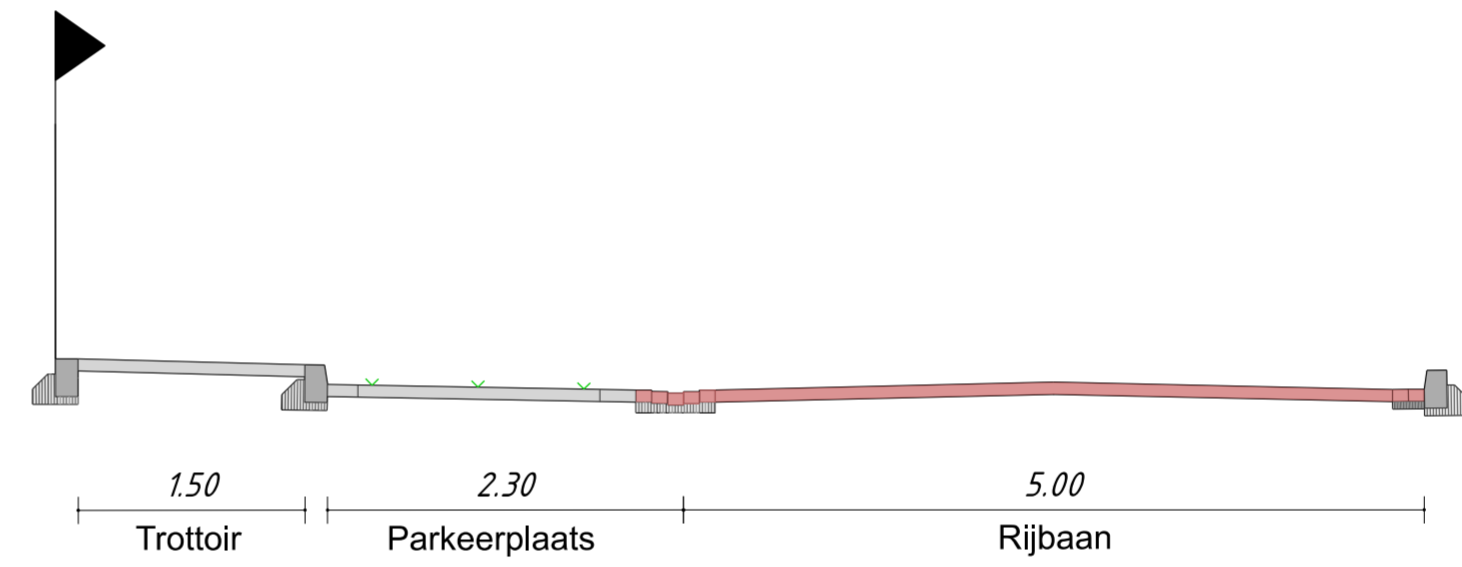

Dwarsprofiel 3-3  
Schaal:1:50

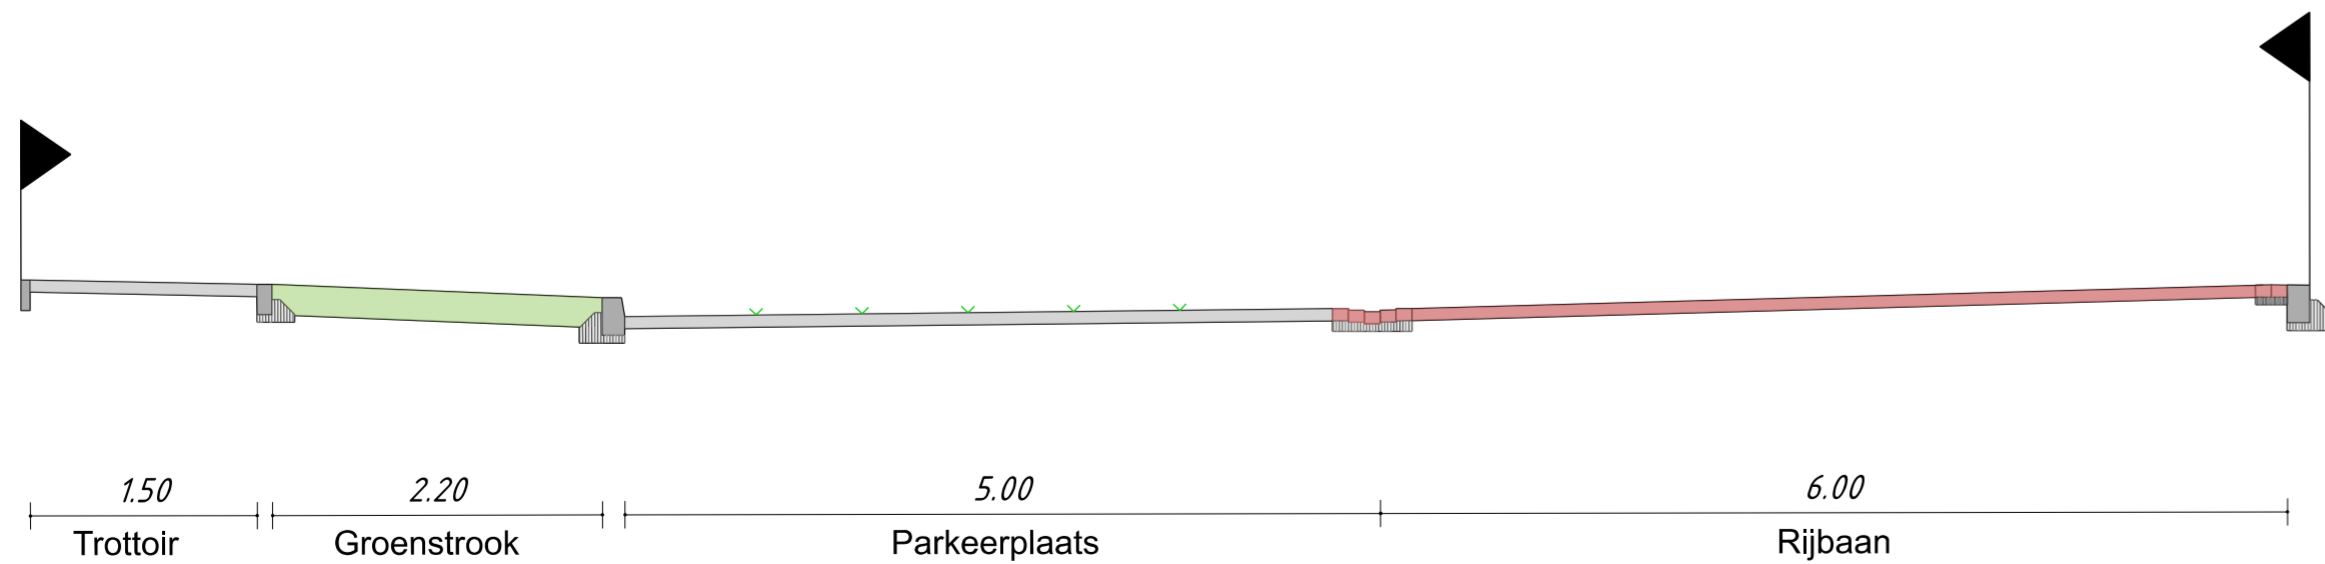

Dwarsprofiel 15-15  
Schaal:1:50

Versie	Omschrijving	Getek.	Controle	Datum
0.1	1ste Concept vrijgave	AO	BK	21-06-2024
1	1ste Definitieve vrijgave	AO	BK	24-06-2024



Klimaatadaptatie Koolhof	
Dwarsprofiel 1-2-3-15	
Opdrachtgever: Gemeente Deurne	Projectnr: 24-046-01
Status: Definitief	Formaat: A2
Schaal: 1:50	
Tekeningnr: 24-046-01_7a_DO_DWP_01_V1.0	

**LIGARUS**  
Management & Engineering

Reitscheweg 37 | 5232 BX | 's-Hertogenbosch  
www.ligarus.nl



1

**Gele pavia**  
*Aesculus flava*



2

**Europese hopbeuk**  
*Ostrya carpinifolia*



3

**Kriek**  
*Prunus avium*



4

**Papieresdoorn**  
*Acer griseum*



5

**Esdoorn cultivar**  
*Acer x zoeschense 'Annae'*



6

**Purperbladige trompetboom**  
*Catalpa x erubescens 'Purpurea'*



7

**Katsoeraboom**  
*Cercidiphyllum japonica*



8

**Roodbladige valse Christusdoorn**  
*Gleditsia triacanthos 'Rubylace'*



9

**Lampionboom**  
*Koelreuteria paniculata 'Fastigiata'*



10

**Perzisch ijzerhout**  
*Parrotia persica*



11

**Roodbladige sierkers cultivar**  
*Prunus serrulata 'Royal Burgundy'*



12

**Sierkers cultivar**  
*Prunus subhirtella 'Autumnalis'*



13

**Moseik**  
*Quercus cerris*



14

**Kansenboom**  
*Clerodendrum trichotomum*



15

**Gele Kornoelje**  
*Cornus mas*



16

**Noordelijk Japanse magnolia**  
*Magnolia kobus*



17

**Mantsjoerijse kers**  
*Prunus maackii 'Amber Beauty'*