


- Legenda
- Bestemmingsplan grens
  - Inritten
  - Gas hoge druk
  - Gas lage druk
  - Waterleiding
  - Middenspanning
  - Laagspanning
  - Data

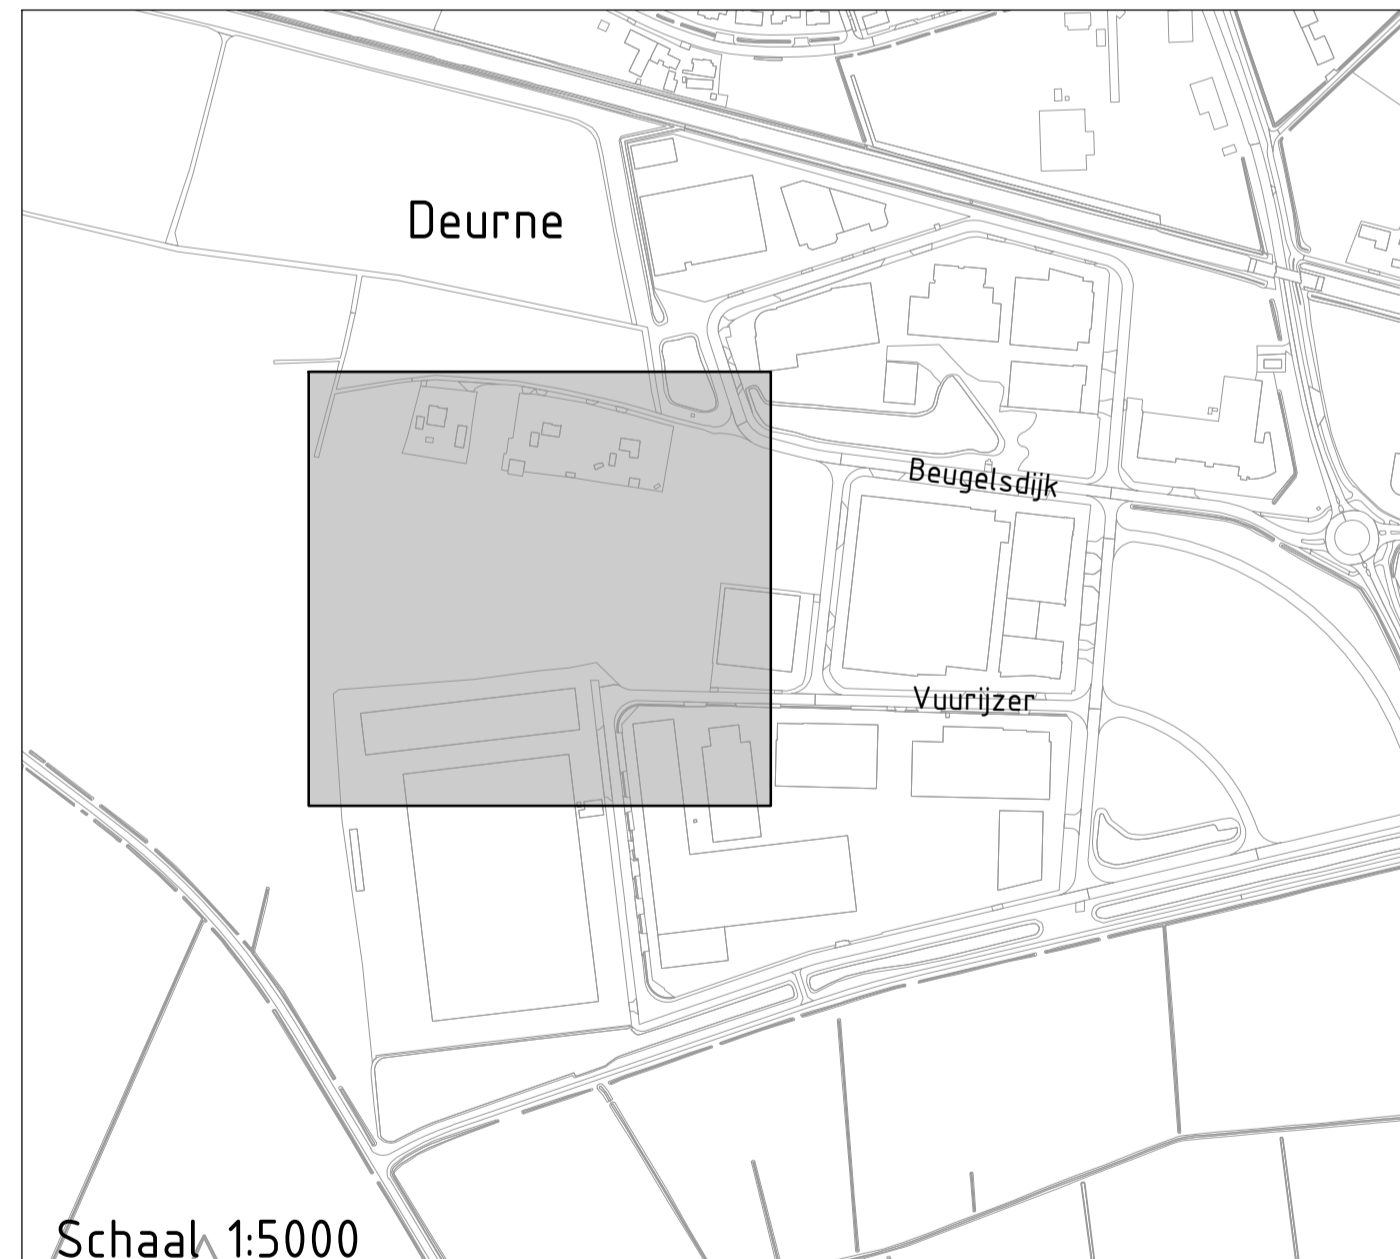

## Realisatie bedrijventerrein Binderen

Opdrachtgever: Gemeente Deurne

Onderdeel: Nieuwe situatie		Plataanstraat 15 5802 EH Venray www.infra20.nl info@infra20.nl	
Fase: Voorlopig ontwerp			
Versie: N	Schaal: 1:500		
Getekend door: PvL	Papierformaat: A1		
Blad 1 van 1	Datum: 28-06-2024		
Tekening naam: 001-004-VO - Binderen Zuid - N.dwg			