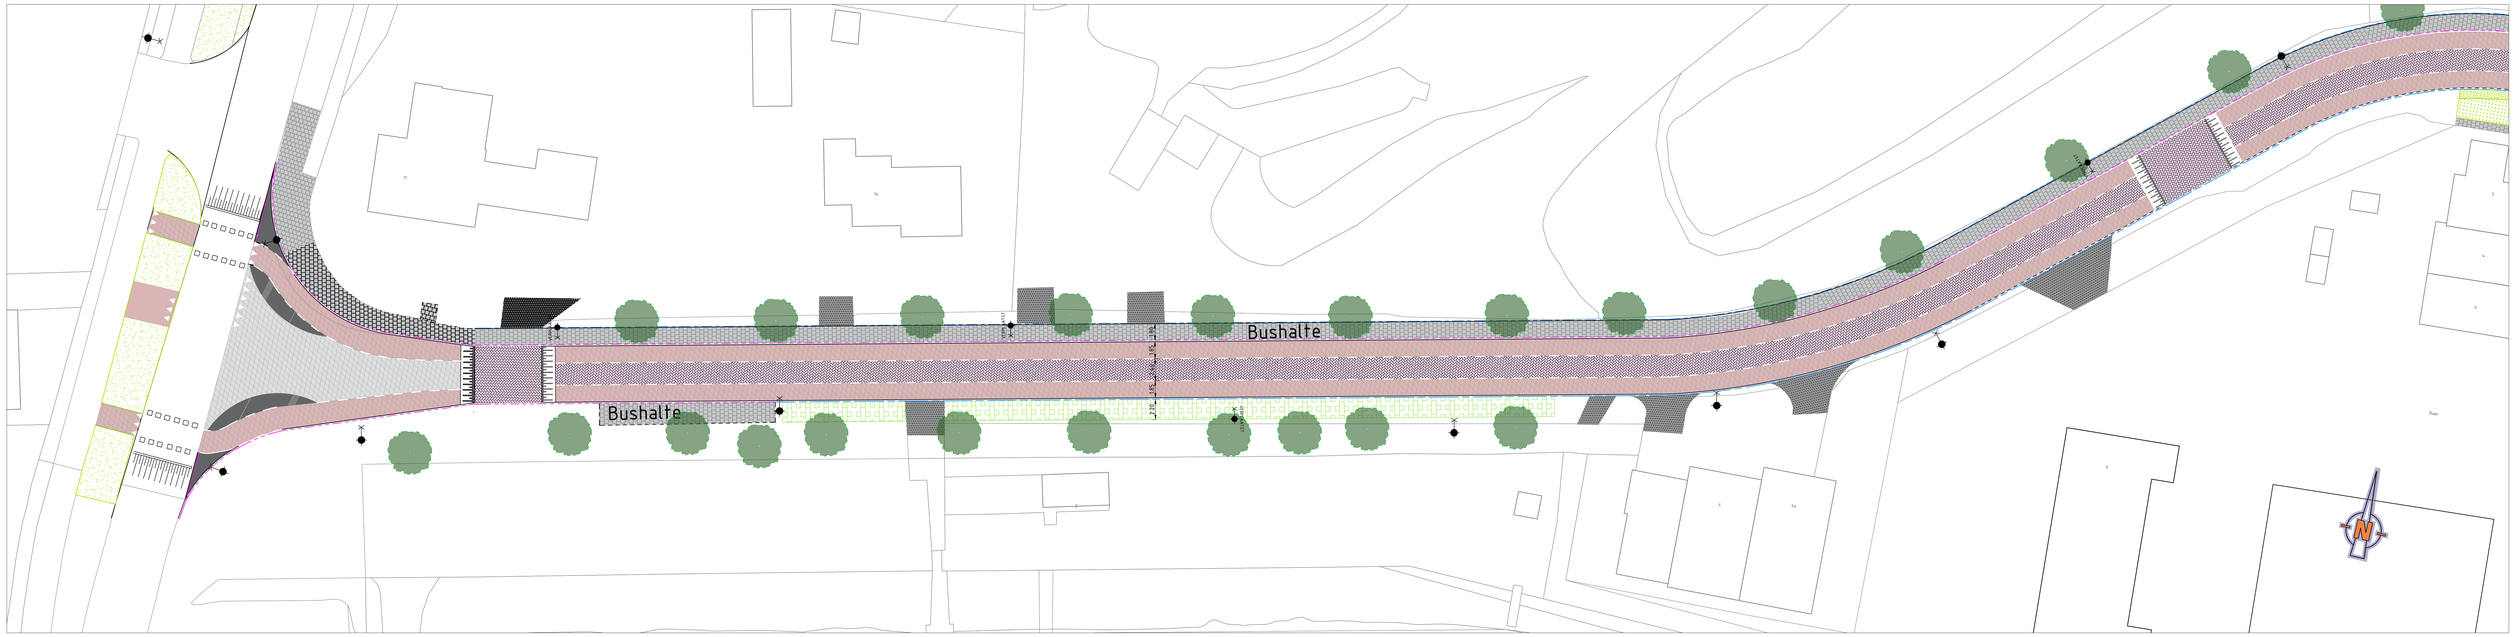

Doorsnede A-A

Legenda

- Rood asfalt (fietsstrook)
- Betonstraatstenen keperverband kleur: heidepaars (rijbaan)
- Betontegels 300x300 mm, halfsteensverband kleur: grijs (trottoir)
- Dubbelklinkers - Inritten
- Verhoogde middengeleider
- Plateauoopgang
- Grasbetontegels 600x400 mm (parkeren)
- RWS-band grijs
- Opsluitband 150x250 mm grijs
- Opsluitband 60x200 mm grijs
- Inritblokken grijs
- Groenvakken
- Bestaande boom - handhaven
- Bestaande lichtmast
- VERPLAATST Bestaande lichtmast verplaatsen
- Laag blijvende heesters

0 5,00 m 10,00 m
schaal 1:200

alyfen in m. materialenlijnen in mm en hoogtematen in m t.o.v. N.A.P.

E				
D				
C				
B				
A				
revisie	omschrijving	TYE	JEE	PVE	01 februari 2024
		getekend	gecontroleerd	akkoord	datum

gwwingenieurs

project
Koppelweg Doesburg

omschrijving
DEFINITIEF ONTWERP

tekeningnummer	formaat	schaal	fase	opdrachtgever
A22DOE005-3001	A0+	1:200	DO	Gemeente Doesburg

www.gww-ingenieurs.nl

GG 170 - 2.10 (bvr.dogeneurs10 grafisch10 sjablonen10 sjablonen2020 A22DOE005 - Koppelweg Lay10 DO A22DOE005 - 3001.dwg