



DWARSPROFIEL A-A

Schaal 1:50

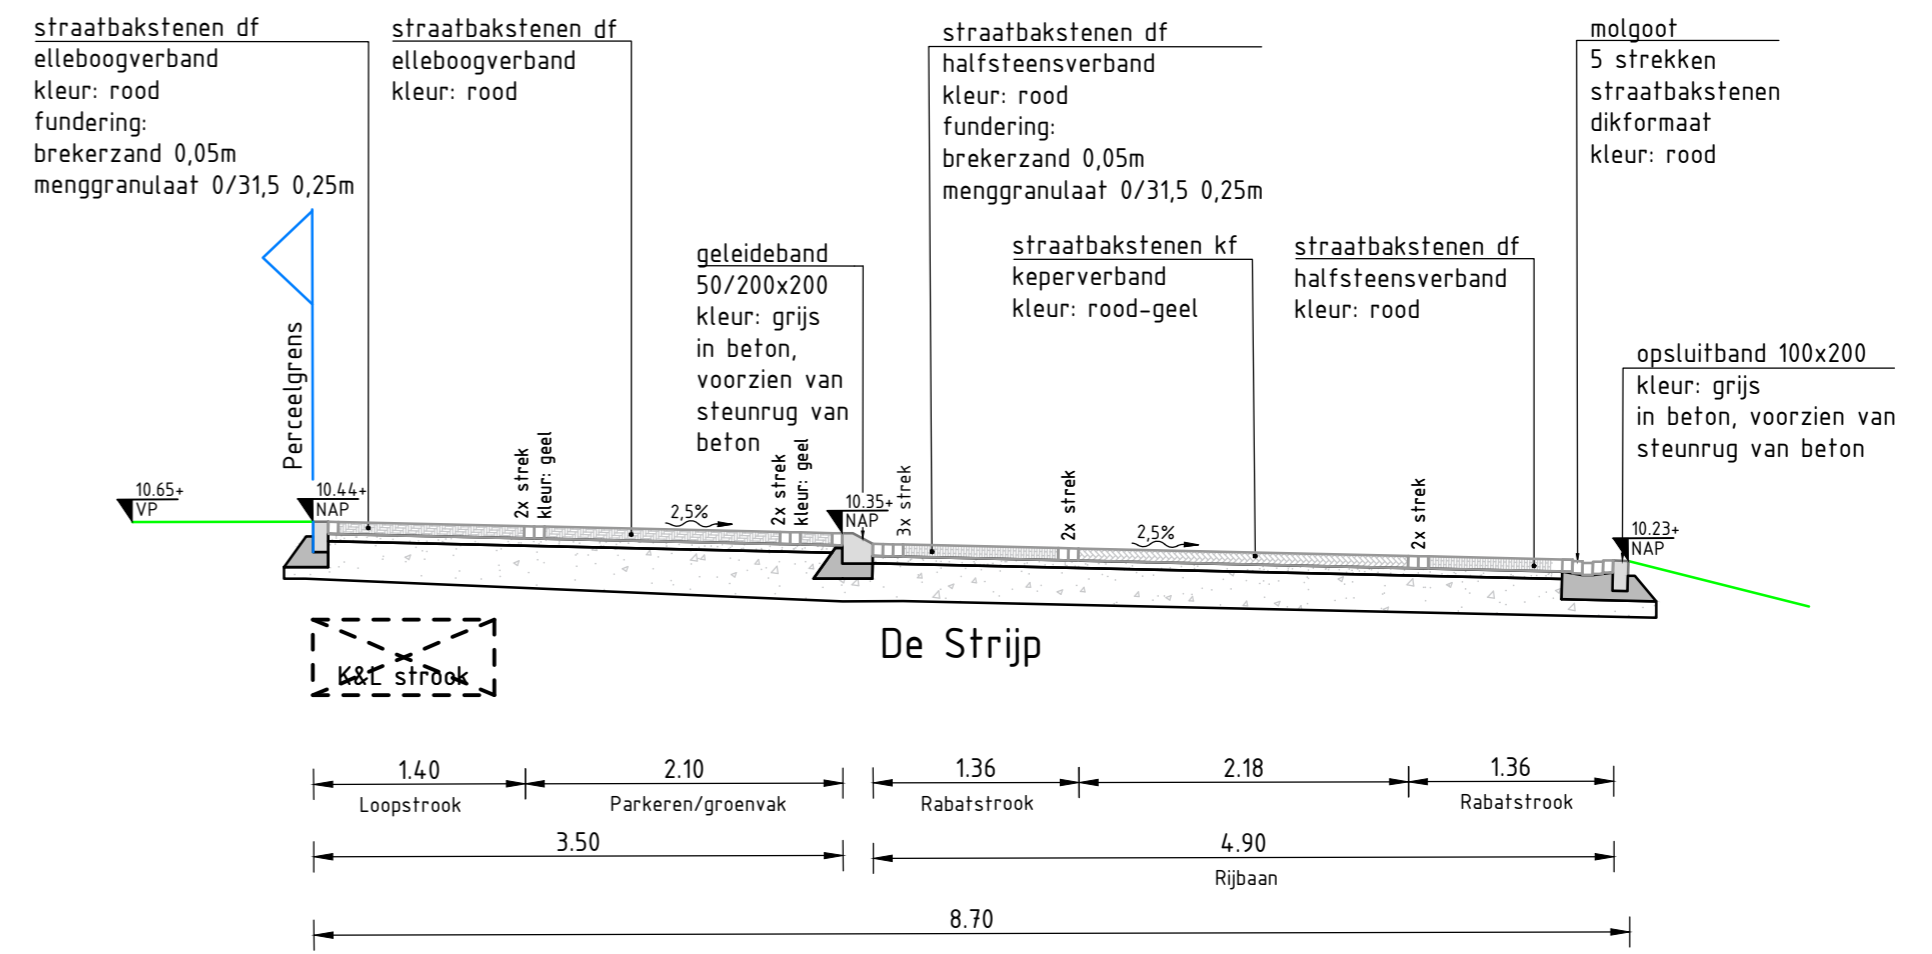

DWARSPROFIEL C-C


Schaal 1:50

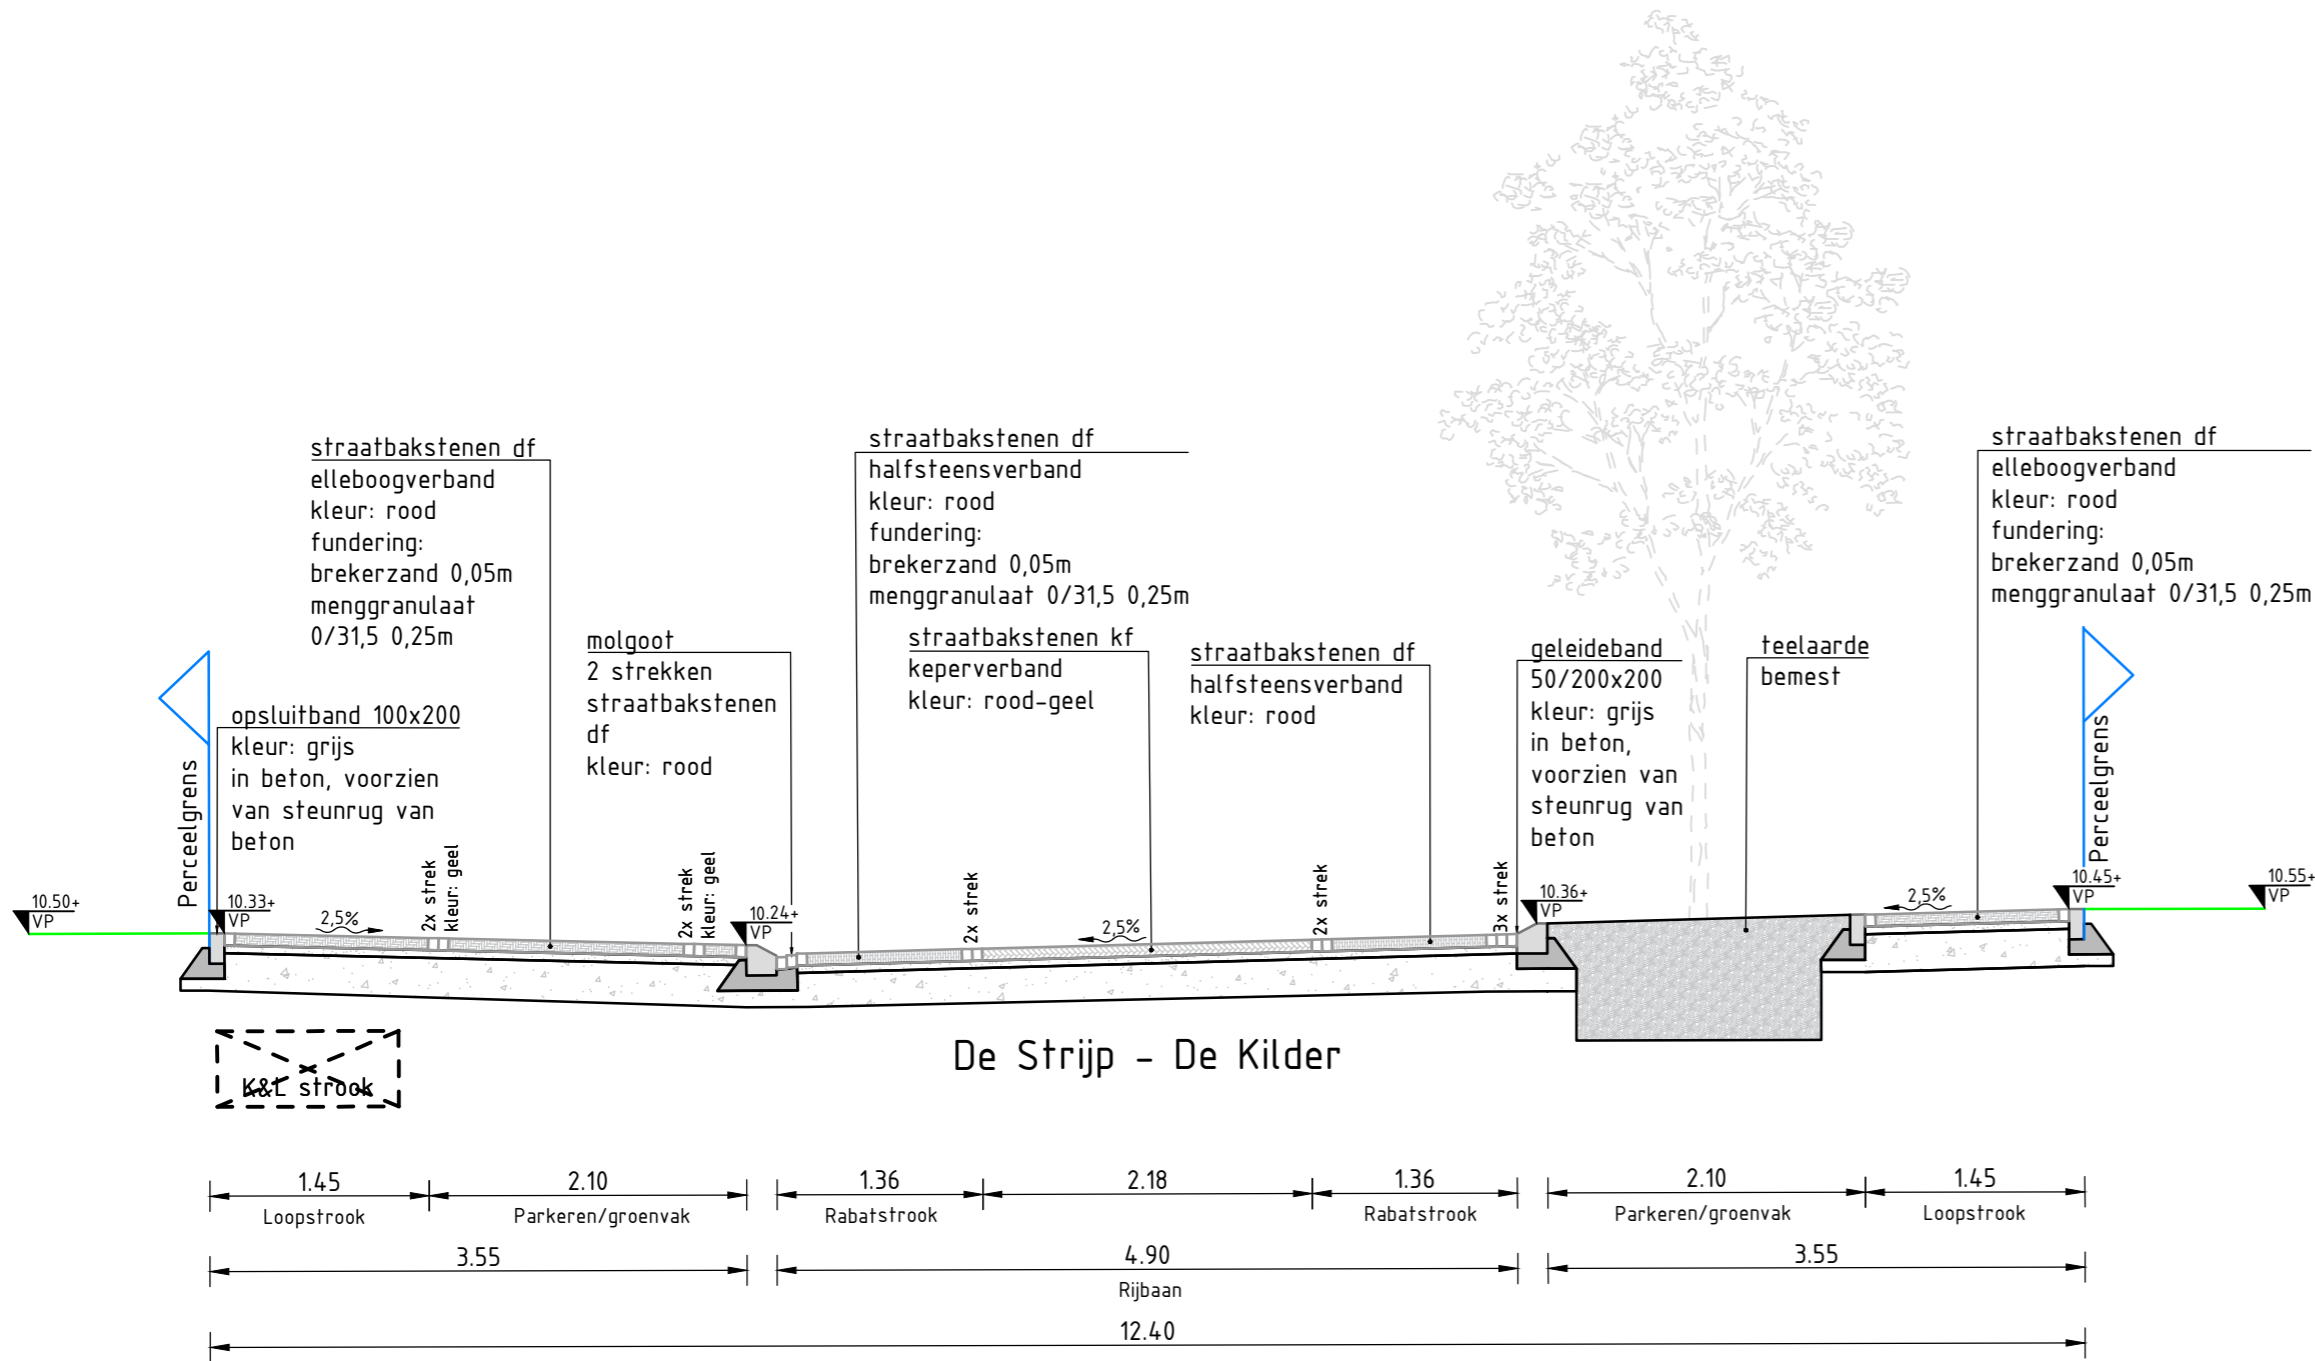

DWARSPROFIEL B-B

Schaal 1:50

gwwingenieurs

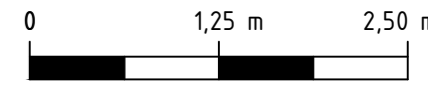

maten in m, materiaalmaten in mm en hoogtematen in m t.o.v. N.A.P. schaal 1:50

F				
E				
D				
C				
B				
A				
revisie	omschrijving	getekend	gecontroleerd	akkoord
		JJO	REN	NET
				02-02-2021

WRM De Strijp

omschrijving
BESTEKSTEKING
Dwarsprofielen

tekeningnummer	formaat	schaal	fase	opdrachtgever
A20D0E004-3002	A2	1:50	D0	Gemeente Doesburg