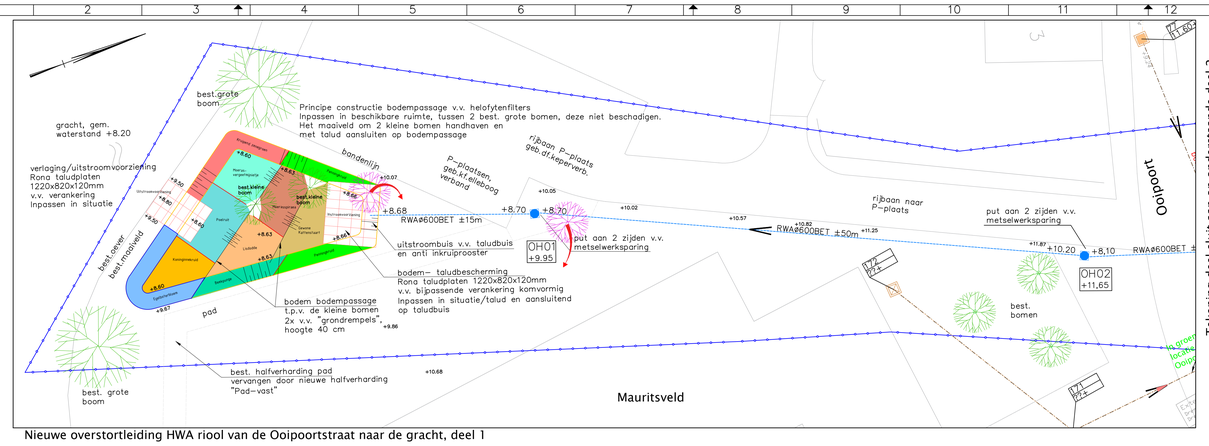

Nieuwe overstortleiding HWA riool van de Ooipoortstraat naar de gracht, deel 1

Legenda

Projectgrens

Nieuwe riolering

RWA riolering met diameter, materiaal, stroomrichting en b.o.b. hoogte in meters t.o.v. NAP
RWA ∅125mm kolkuitlegger met inlaat en straatkolk
GWA riolering met diameter, materiaal, stroomrichting en b.o.b. hoogte in meters t.o.v. NAP
Putnummer met dekselhoogte in meters tov NAP
Let op: definitieve dekselhoogte in het werk te bepalen rekening houdende met verharding hoogte

R08 +12.80

RWA inspectieput beton

GWA inspectieput beton

Opmerkingen: -t.p.v. gresriool, vervangen best. uitleggers door kolk- en huisaansluiting uitleggers en aansluiten op bestaande gresbocht buisinlaten.
-t.p.v. gescheiden stelsel, 2 uitleggers aanleggen, aansluiten op HWA en VWA hoofdriool
-vuilwater uitleggers v.v. PK 315 controleput
-best. inspectieputkoppen hergebruiken op de GWA rioolputten

Bestaande riolering

best.BT ⌀400/600
best.BT ⌀400/600

108 13.20+

buis materiaal, diameter, stroomrichting en b.o.b. in meters t.o.v. NAP
Opnemen buis materiaal, diameter, stroomrichting en b.o.b. in meters t.o.v. NAP
rioolinspectieput met putnummer en putdekselhoogte in meters t.o.v. NAP
Te handhaven bestaande kolken, in aansluitende zijstraten , nieuwe kolkuitlegger aansluiten op nieuw HWA riool

Legenda overige ondergrondse elementen

Grondverbetering t.b.v. bomen. UrbanSubstraat
Grondverbetering t.b.v. bomen. UrbanSand
Te verwijderen elektrakabels
Nieuwe locatie waterleiding
Huidige locatie waterleiding
Lage druk gasleiding
Laagspanning elektrakabel
Datakabel

Legenda groen

Nieuwe boom
Bestaande boom
Te verplaatsen boom (Els)

Legenda bovengrondse werkzaamheden

Opbreken en terugbrengen asfaltverharding
Opbreken en terugbrengen Bestrating

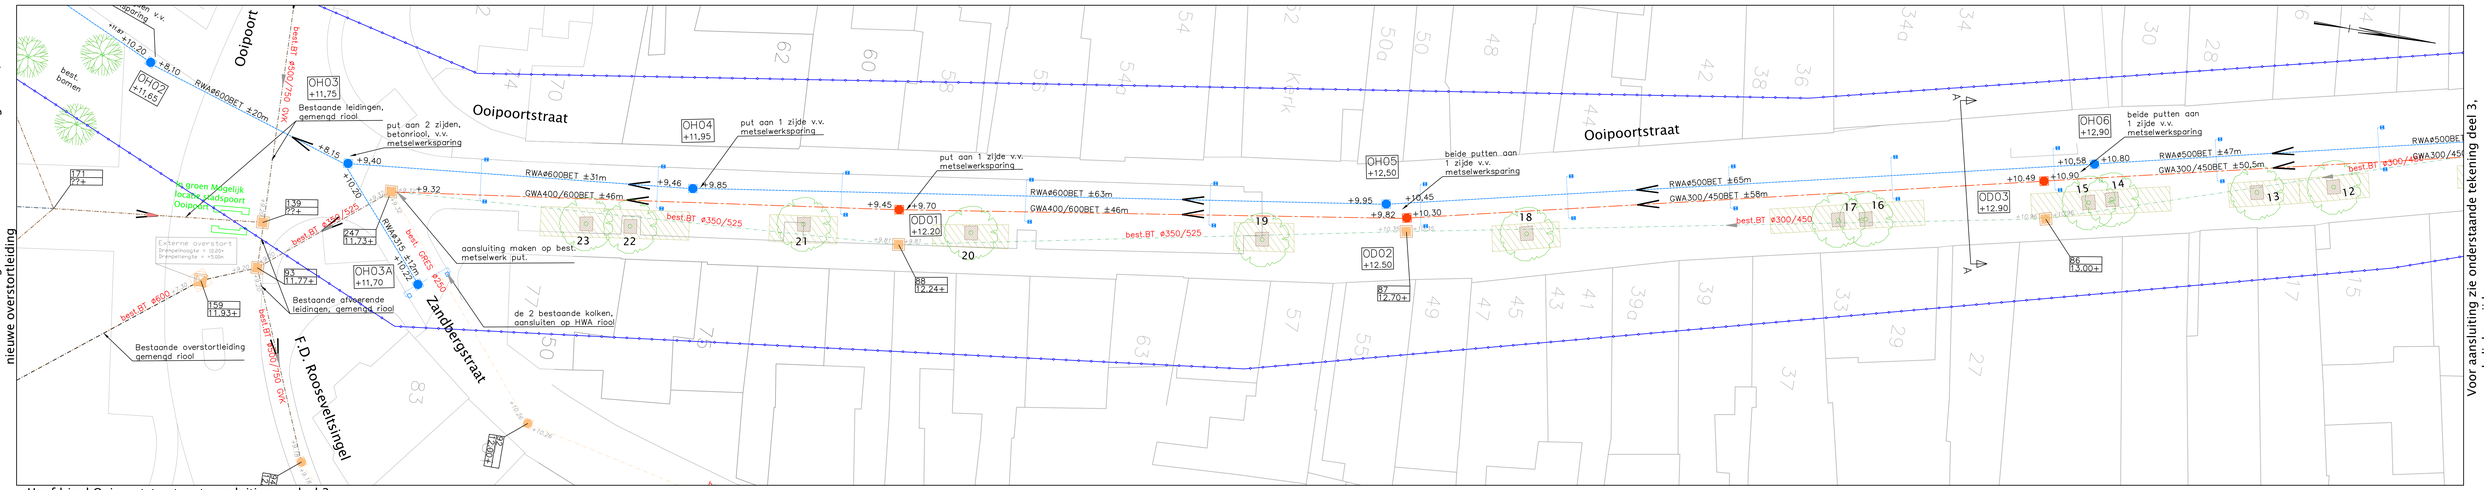

Hoofdriool Ooipoortstraat met aansluitingen, deel 2

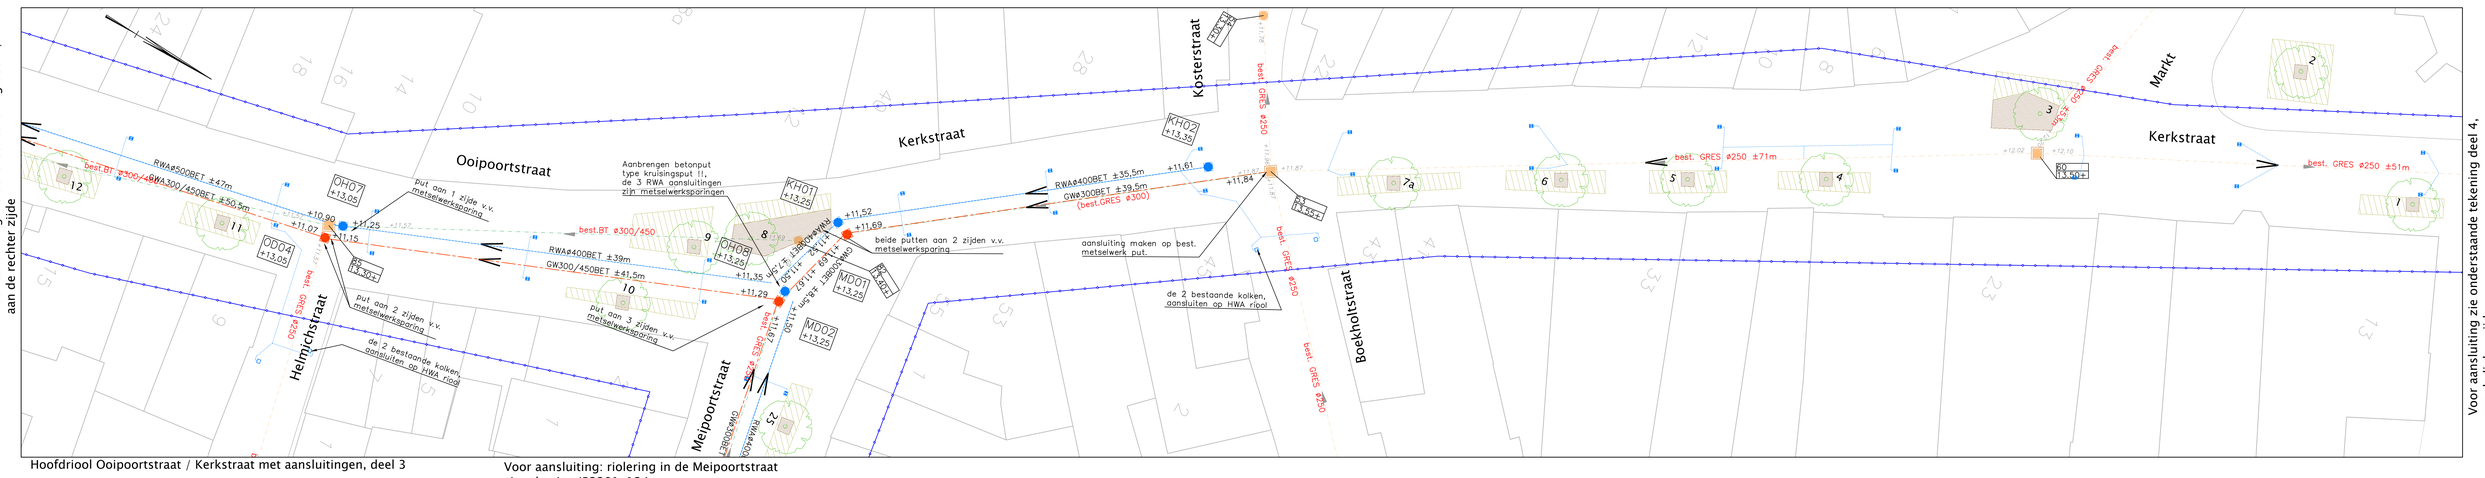

Hoofdriool Ooipoortstraat / Kerkstraat met aansluitingen, deel 3

Voor aansluiting: riolering in de Meipoortstraat zie tekening IB3201-124

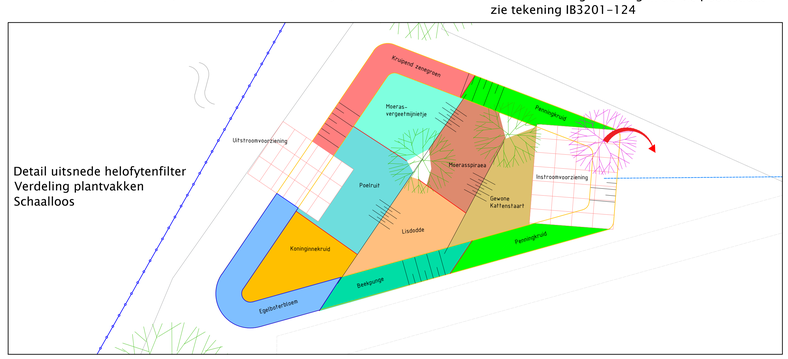

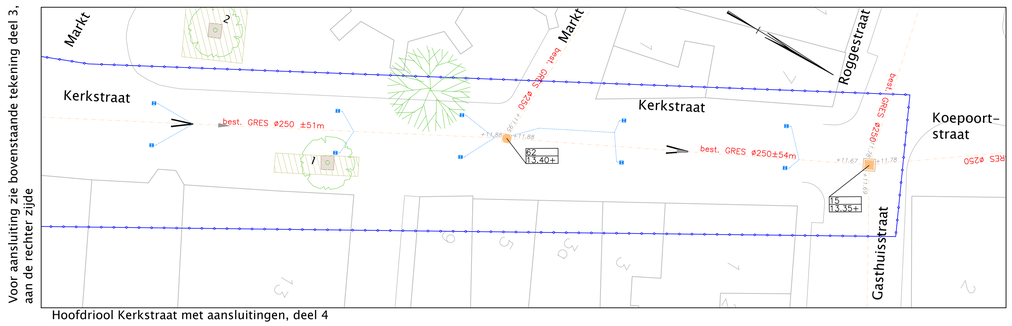

Hoofdriool Kerkstraat met aansluitingen, deel 4

Detail t.b.v. boomplantplaatsen, zie tekening nr. 124

D					
C					
B					
A					
Wijz.	Get.	Acc.	Datum	Omschrijving	

Opdrachtgever: gemeente Doesburg

Project: Kernwinkelgebied Doesburg
Meipoortstraat

Status: BESTEK

Besteknummer | Schaal 1:200
Bladnummer 4/8 | Formaat A0

Onderdeel: Ondergronds incl. bodempassage 1

Getekend	LH	25-05			
Gecontroleerd	NB	25-05		Projectnummer	IB3201
Accoord	RS	25-05		Tekeningnummer	123

GEMEENTE DOESBURG

X:\CR projectbureau\05 Werken onderhanden\632 Doesburg KERN winkelgebied\07 Tekeningen\00\25-05-2021 CR-PA-632-02 00-Riolering 1 200.dwg