


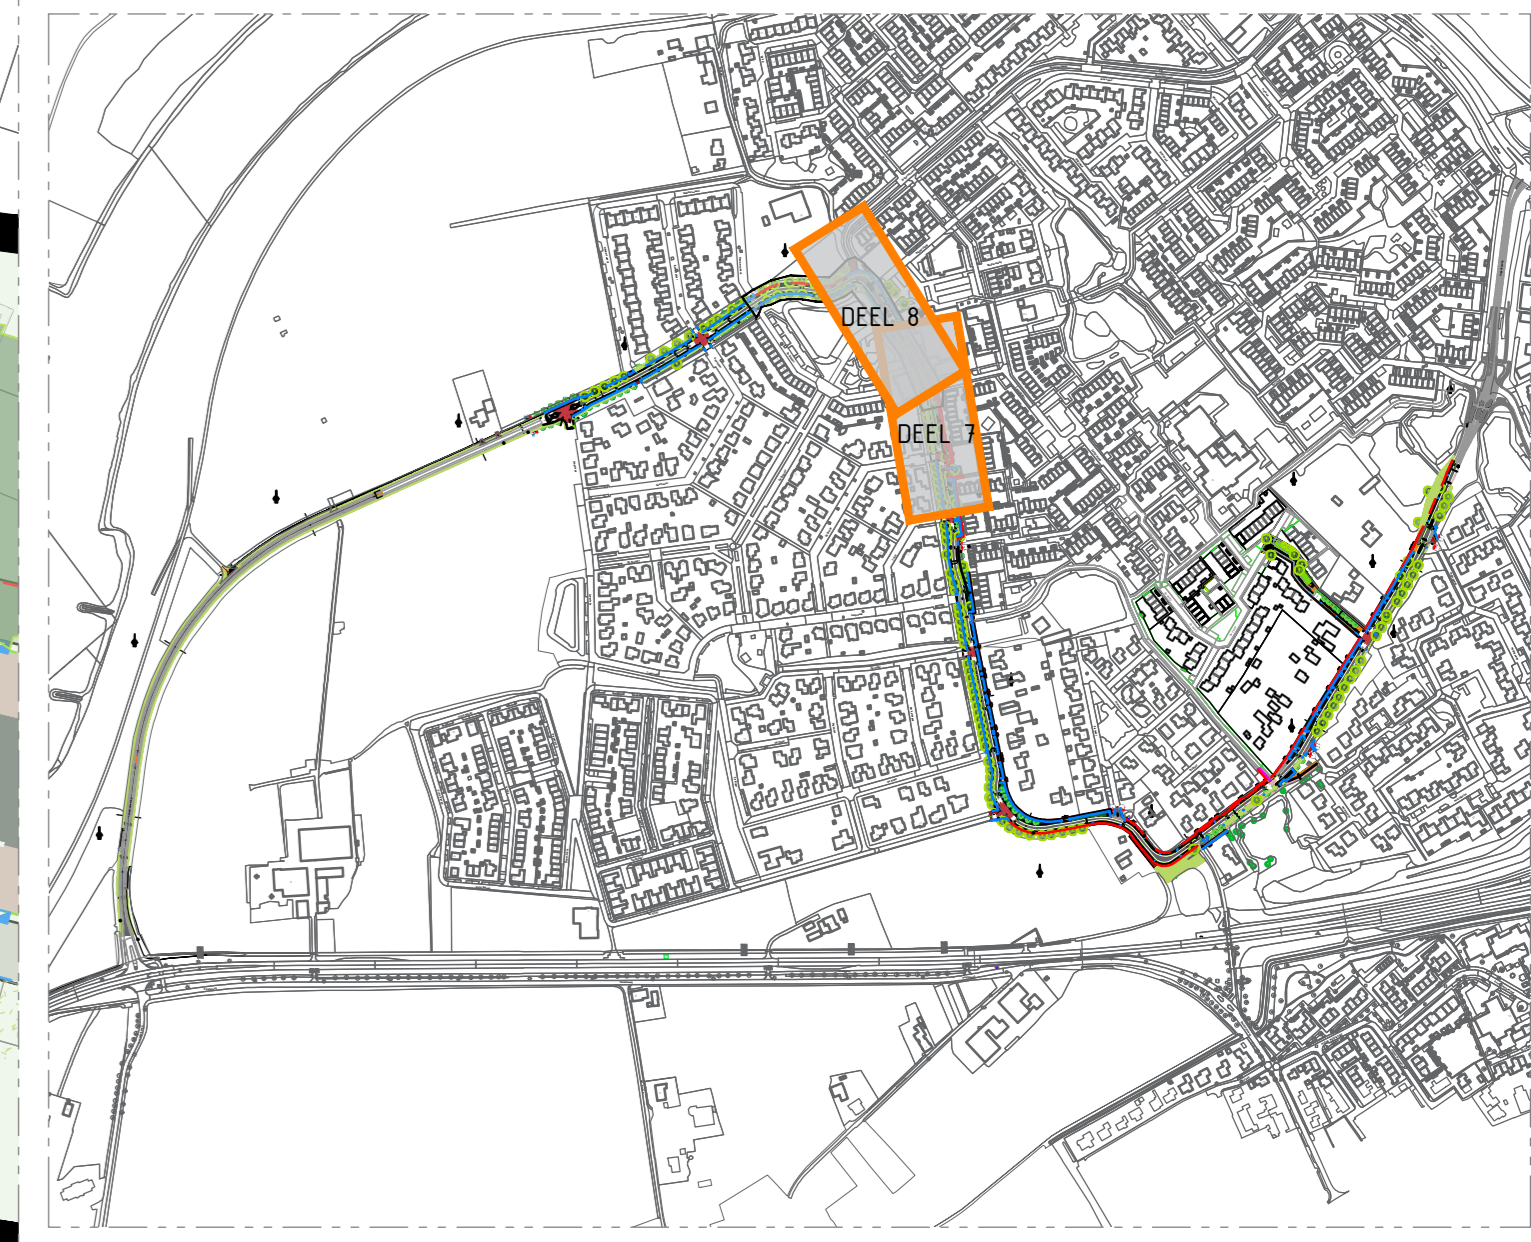

- ### LEGENDA
- BESTAANDE SITUATIE**
- bestaande ondergrond
- ALGEMEEN**
- werkgrens
 - materiaalgrens
 - inrit
 - bestaande hoogte
 - lichtmast
 - verplaats lichtmast
 - houten afzetpaal (FSC)
 - straatnaambord
 - thermoplaatsen bestaand bord
- BESTAAND RIOOL**
- putdeksel
 - straatkolk
 - trottoirkolk
 - straatpot
 - straatpot
- GROENVOORZIENING**
- boom
- ALGEMEEN**
- afschot
 - 12.25+ nieuwe hoogte
- BEBORDING**
- bestaande poortconstructie verplaatsen naar fangpunt rijweg volgens tekening
- NIUWE SITUATIE VERHARDING**
- asfaltverharding t.b.v. rijweg
 - asfaltverharding t.b.v. fietsstroken
 - straatbaksteen df 201 x 78 x 80 mm kleur: rood in keperverband
 - beton t.b.v. middegeleider
 - trottoir: betontegels 300 x 300 x 45 mm kleur: grijs in halfsteensverband
 - trottoir t.p.v. inritconstructie betontegels 300 x 300 x 70 mm kleur: grijs in lintlagen
 - herstraten stenen t.b.v. aansluitingen
 - drempelconstructie uitgevoerd in betonstraatstenen
 - drempelconstructie uitgevoerd in asfalt
 - halfverharding
 - geleidegels beton
- NIUWE SITUATIE KANTOPSLUITING**
- opsluifband 60 x 200 mm kleur: grijs
 - opsluifband 100 x 200 mm in beton voorzien van steurgang van beton kleur: grijs
 - r.w.s. band 220 x 250 mm in beton voorzien van steurgang van beton kleur: grijs
 - opsluifband 200 x 250 mm in beton voorzien van steurgang van beton kleur: grijs
 - geleideband 110/220 x 250 mm in beton voorzien van steurgang van beton kleur: grijs
 - eindverloopband 110/220x250 mm naar maaiweld
 - inritband (v.d. Besch o.g.) 600x200 mm RWS 110/220x250 mm incl. verloopband
- NIUWE SITUATIE GROENVOORZIENING**
- gazon met bloemrijk kruidenmengsel
 - heester/vaste planten vakken
 - vaste planten
 - boom soort: n.t.b.
- NIUWE SITUATIE RIOOL**
- trottoirkolk
 - straatkolk incl. omranding van beton
- NIUWE SITUATIE VERLICHTING**
- verplaatsen lichtmast
- NIUWE SITUATIE DIVERSE**
- Wegmarkering (fiets symbool) thermoplaast
 - Wegmarkering (thermoplaast) langte markering 1-1
 - wegmarkering (30 symbool) thermoplaast
 - bushaltevoorziening
 - begin 30km zone
 - einde 30km zone
 - buiten de bebouwde kom einde 30km zone
 - binnen de bebouwde kom 30km zone



DEEL 7
1:200

DEEL 8
1:200

gwwingeneurs

alleen in m. materialen in mm en hoogtes in m t.o.v. N.A.P.

A				
B				
C				
revisie omschrijving getekend gecontroleerd akkoord datum

project

Angerloseweg, Bingerdeweg en Bredestraat

omschrijving

Bovengrondse situatie

Deel 7 en 8

tekeningnummer A20DOE009-2201_004_A0 schaal 1:200 DO opdrachtgever Gemeente Doesburg

www.gwwingeneurs.nl



LEGENDA

BESTAADE SITUATIE

- bestaande ondergrond

ALGEMEEN

- werkgrens
- materiaalgrens
- inrit
- 12.25+ bestaande hoogte
- lichtmast
- verplaats lichtmast
- houten afzetpaal (FSC)
- straatnaambord
- thermoplaatsen bestaand bord

BESTAAFD RIOOL

- putdeksel
- straatkolk
- trottoirkolk
- straatpot
- straatpot

GROENVOORZIENING

- boom

ALGEMEEN

- afschot
- 12.25+ nieuwe hoogte

BEBORDING

- bestaande poortconstructie verplaatsen naar fangpunt rijweg volgens tekening

NIEUWE SITUATIE VERHARDING

- asfaltverharding t.b.v. rijweg
- asfaltverharding t.b.v. fietsstroken
- straatbaksteen df 201 x 78 x 80 mm kleur: rood in keperverband
- beton t.b.v. middeleider
- trottoir: betontegels 300 x 300 x 45 mm kleur: grijs in halfsteensverband
- trottoir t.p.v. inritconstructie betontegels 300 x 300 x 70 mm kleur: grijs in lintlagen
- herstraten stenen t.b.v. aansluitingen
- drempelconstructie uitgevoerd in betonstraatstenen
- drempelconstructie uitgevoerd in asfalt
- halfverharding
- geleidegels beton

NIEUWE SITUATIE KANTOPSLUITING


- opsluifband 60 x 200 mm kleur: grijs
- opsluifband 100 x 200 mm in beton voorzien van steunrug van beton kleur: grijs
- r.w.s. band 220 x 250 mm in beton voorzien van steunrug van beton kleur: grijs
- opsluifband 200 x 250 mm in beton voorzien van steunrug van beton kleur: grijs
- geleideband 110/220 x 250 mm in beton voorzien van steunrug van beton kleur: grijs
- eindeverloopband 110/220x250 mm naar maaiweld
- inritband (v.d. Besch o.g.) 600x200 mm RWS 110/220x250 mm incl. verloopband

NIEUWE SITUATIE GROENVOORZIENING

- gazon met bloemrijk kruidenmengsel
- heester/vaste planten vakken
- vaste planten
- boom soort: n.t.b.

NIEUWE SITUATIE DIVERSE

- Wegmarkering (fiets symbool) thermoplast
- Wegmarkering thermoplast langtegenwoordig 1-1
- wegmarkering (30 symbool) thermoplast
- bushaltevoorziening
- begin 30km zone
- einde 30km zone
- buiten de bebouwde kom einde 30km zone
- binnen de bebouwde kom 30km zone

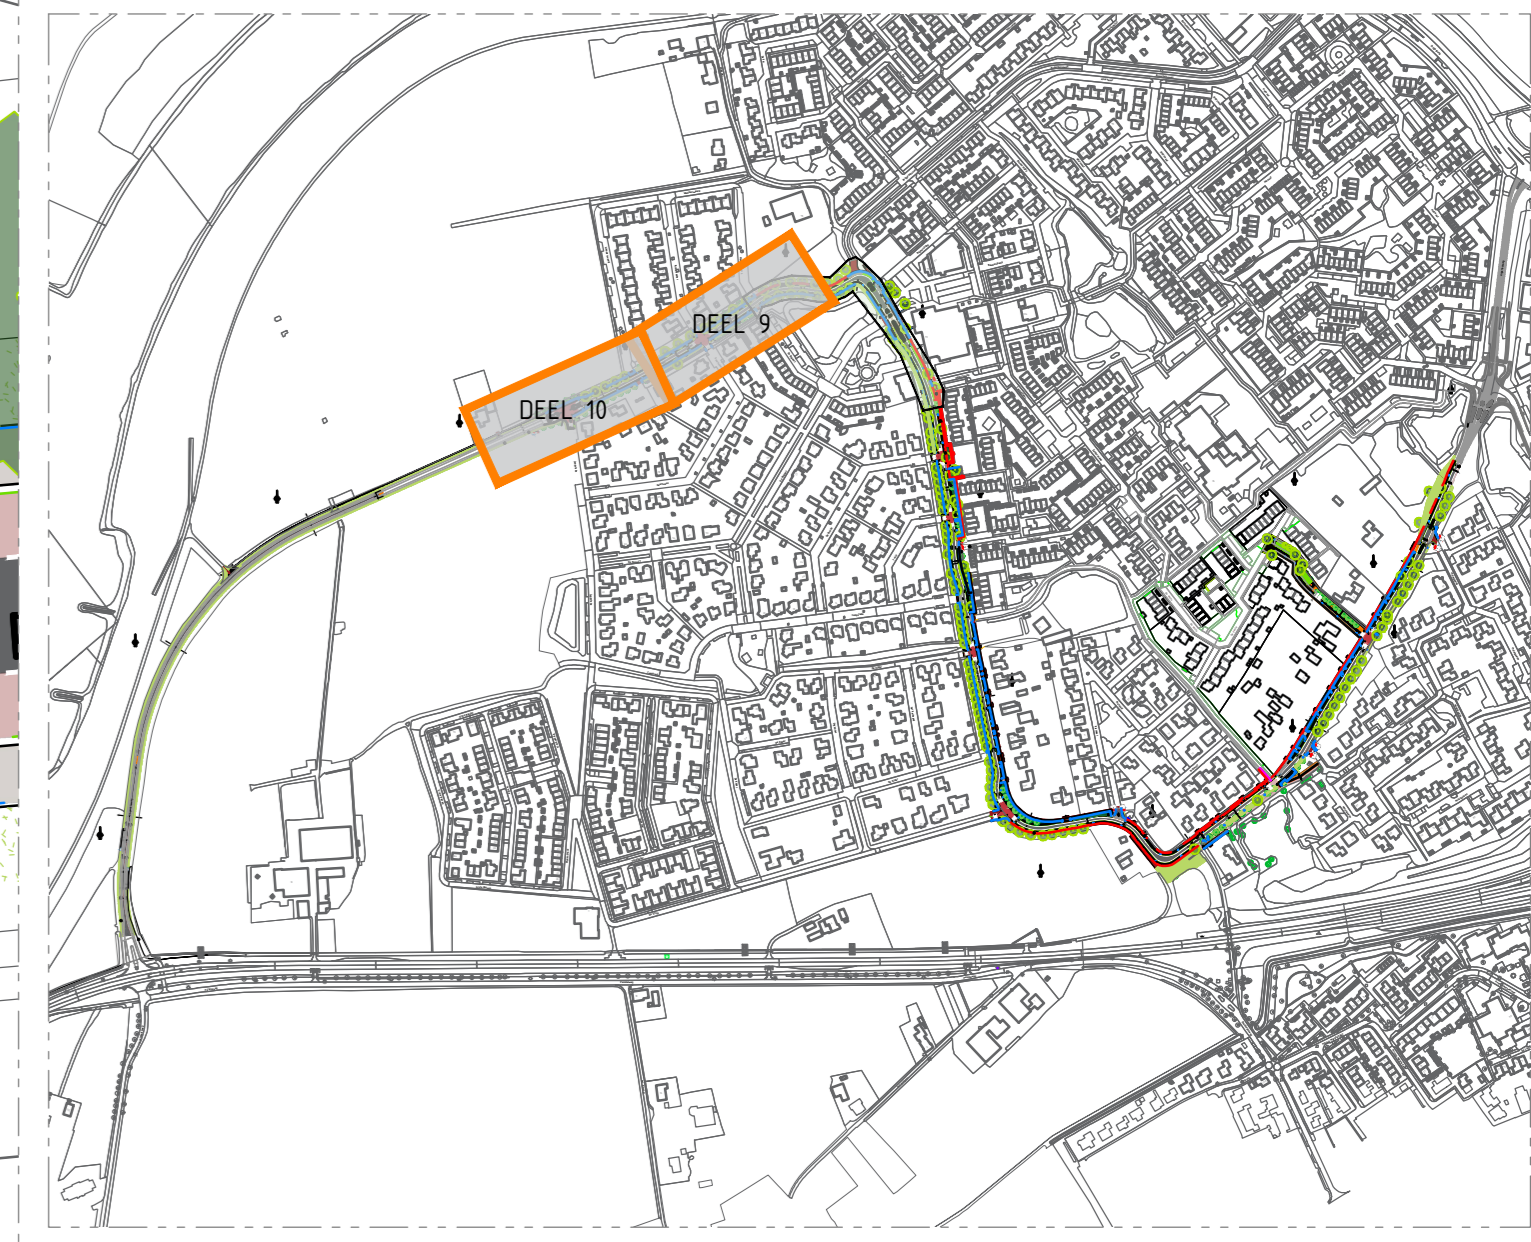

0 5,00 m 10,00 m
schaal 1:200

gwwingenieurs

uiten in m. materialen in mm en hoogtes in m t.o.v. NAP

nr.	omschrijving	gemaakt	gecontroleerd	akkoord	datum	
1	NET				14-10-2022	
2	revisie	omschrijving	gemaakt	gecontroleerd	akkoord	datum

project: Angerloseweg, Bingerdenseweg en Bredestraat

omschrijving: Bovengrondse situatie Deel 9 en 10

tekeningnummer: A20DDE009-2201_005
formaat: A0
schaal: 1:200
type: DO
opdrachtgever: Gemeente Doesburg

www.gwwingenieurs.nl