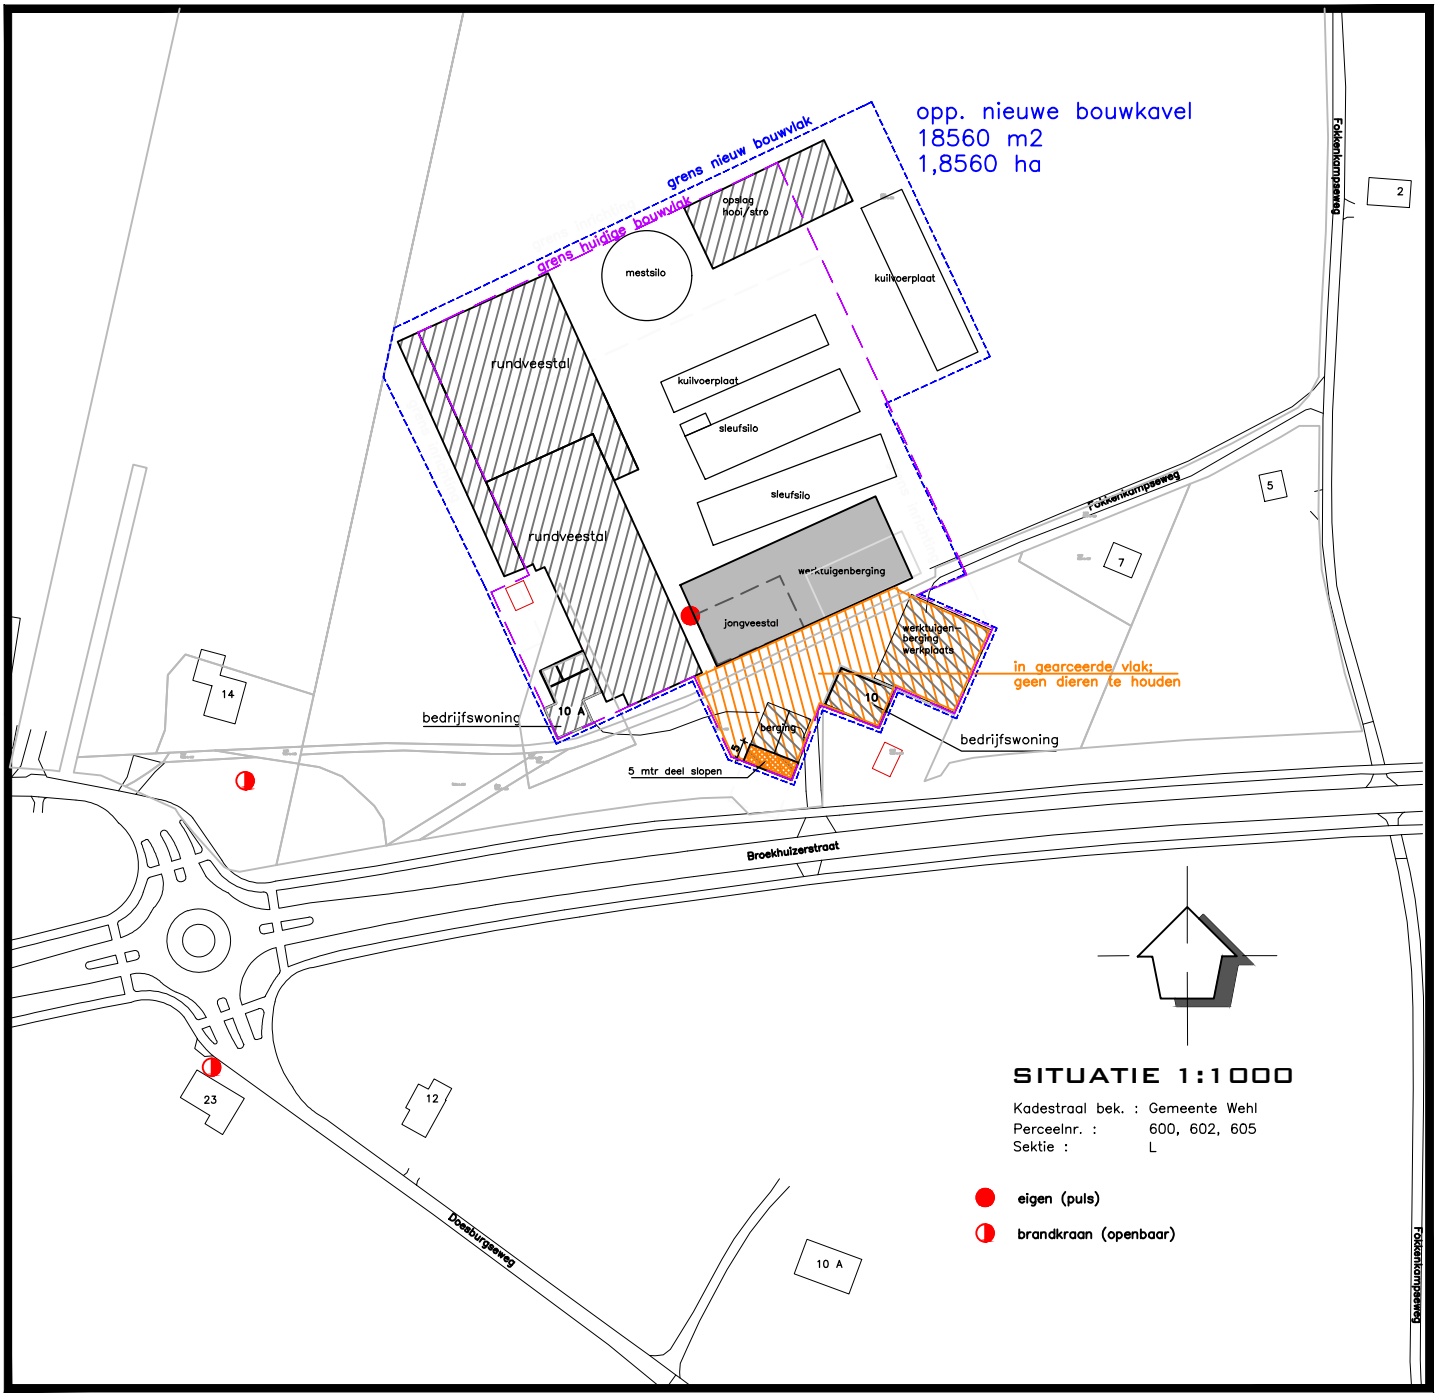

Alle maten in het werk te controleren!

paraaf :	paraaf :	paraaf :	paraaf :	**Scheerder Bouwadvies**	Dijksestraat 44d 6942 GD Didam 0316-223177 | 06-53239210 info@scheerderbouwadvies.nl
gewijzigd :	gewijzigd :	gewijzigd :	gewijzigd :		

omschrijving	get.	datum	ver.	status
eerste uitgave	M.S.	01.12.'23	A	definitief

Project : WIJZIGING BOUWKAVEL Mts van Gessel–Hendriksen
Opdrachtgever : Dhr. T.B.W. van Gessel Broekhuizerstraat 10a 7031 GZ Wehl
Omschrijving : situatietekening
Projectfase : Bouwvoorbereiding

behoort bij :	peil t.o.v. : N.A.P.	schaal : 1:200/1:1000
formaat : A4	maten in : mm.	tek. nr. : DO/2238
plotdatum :	bestandsnaam : Bestektek_v_Gessel..	