Legenda

Verhardingen en meubilair

—	Opsluitband 60x200 mm
- - -	Opsluitband 100x200 mm
-·-·-	Opsluitband 120x250 mm
═	Trottoirband 180/200x250 mm
═	Plateauband 200x250 mm
═	Inrittussenband 180/200x160 m
▭	Verloopband divers
🟫	Rijbaan
🟧	Plateau
▨	Trottoir
☐	Parkeerplaats / parkeervak
■	Voetpad halfverharding
▦	In- uitrit particulier
▩	Fietspad
▥	In- uitrit constructie
▥	Plateaumarkering
—	Bestaande fietsenrek

Riolering

▪	Kolk

Groen

🟩	Groenstrook
●	Nieuw te planten boom
○	Bestaande boom

Algemeen

/	Gewenst nutstracé

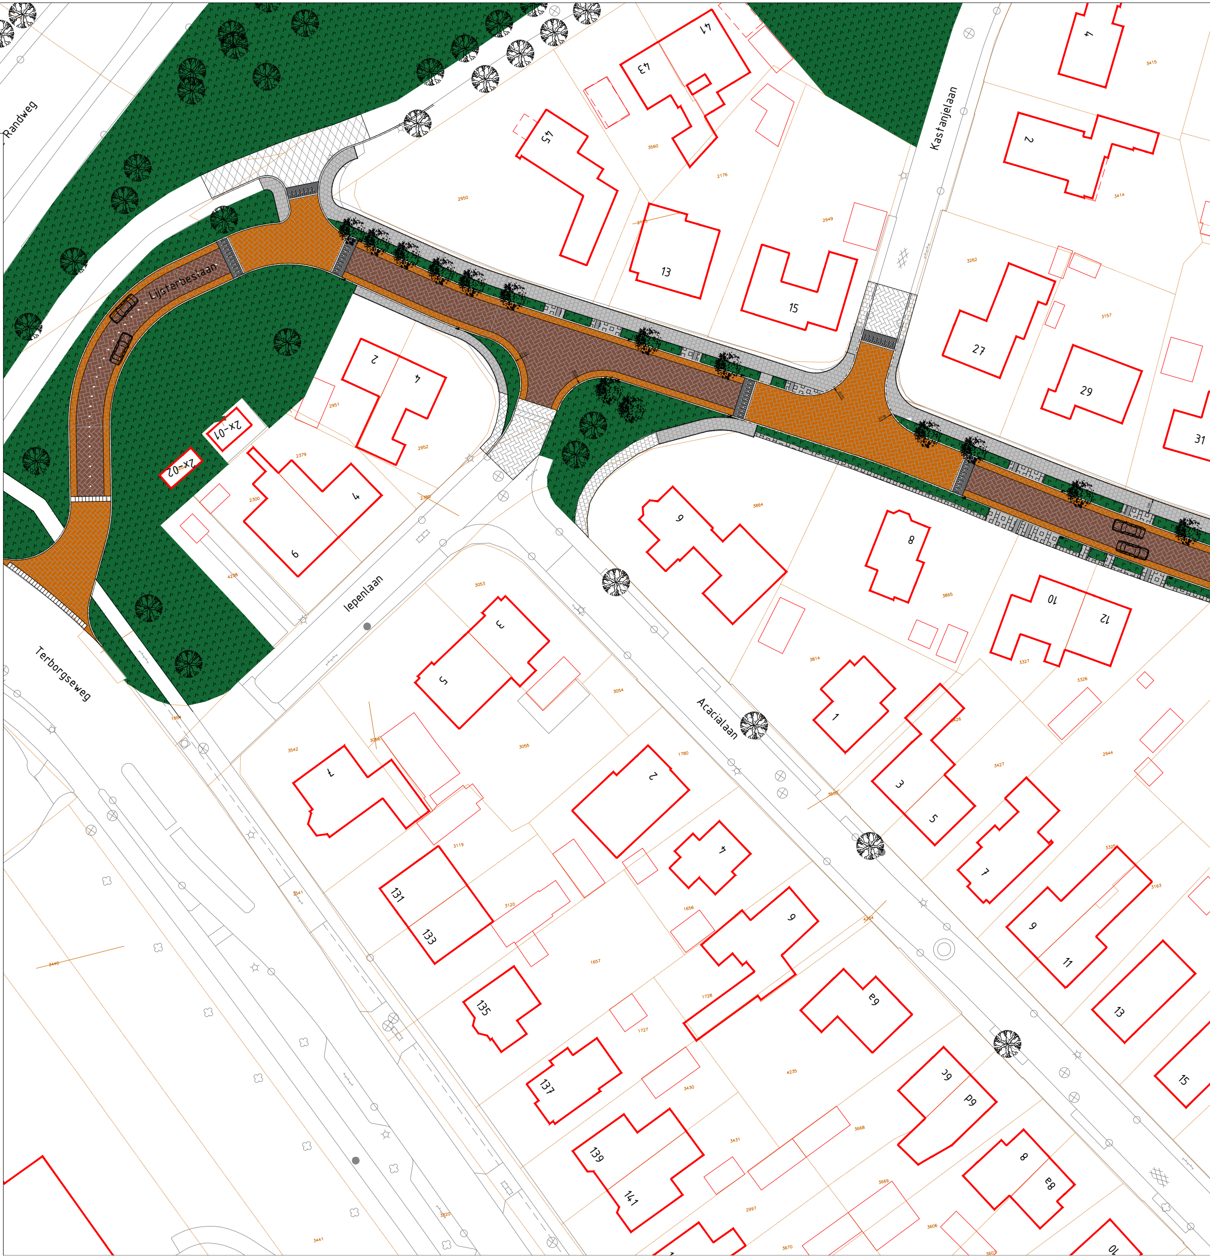
Randweg
Kastanjelaan
Lijsterbeslaan
Iepenlaan
Terborgseweg
Acacialaan
2X-01
2X-02
41
43
45
13
15
4
2
27
29
31
2
4
6
4
9
8
10
12
3
5
1
3
5
7
7
2
4
9
11
13
15
6
131
133
135
137
139
141
6a
6b
6d
8
8a
10

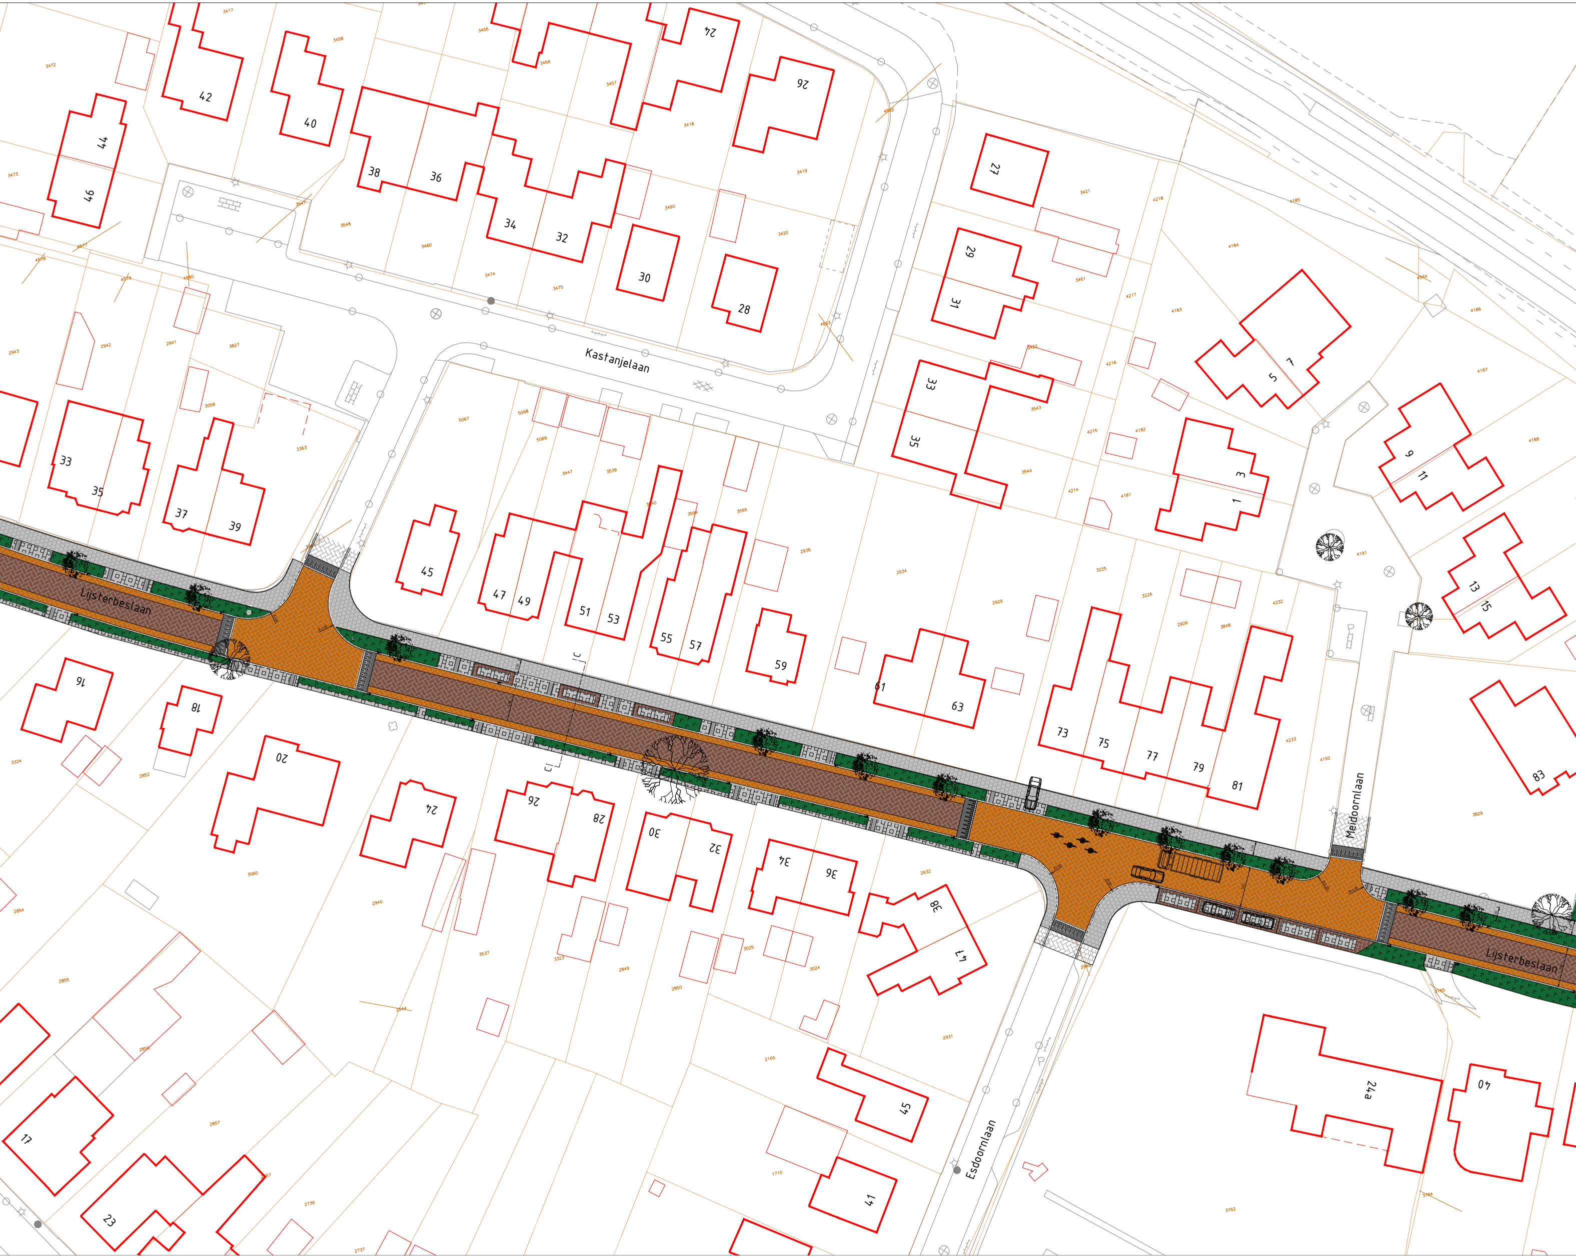
Kastanjelaan
Lijsterbeslaan
Lijsterbeslaan
Meidoornlaan
Esdoornlaan
42
40
44
46
38
36
34
32
30
28
26
24
27
29
31
33
35
7
5
3
1
9
11
13
15
33
35
37
39
45
47
49
51
53
55
57
59
61
63
73
75
77
79
81
83
16
18
20
24
26
28
30
32
34
36
38
47
45
41
17
23
24a
40

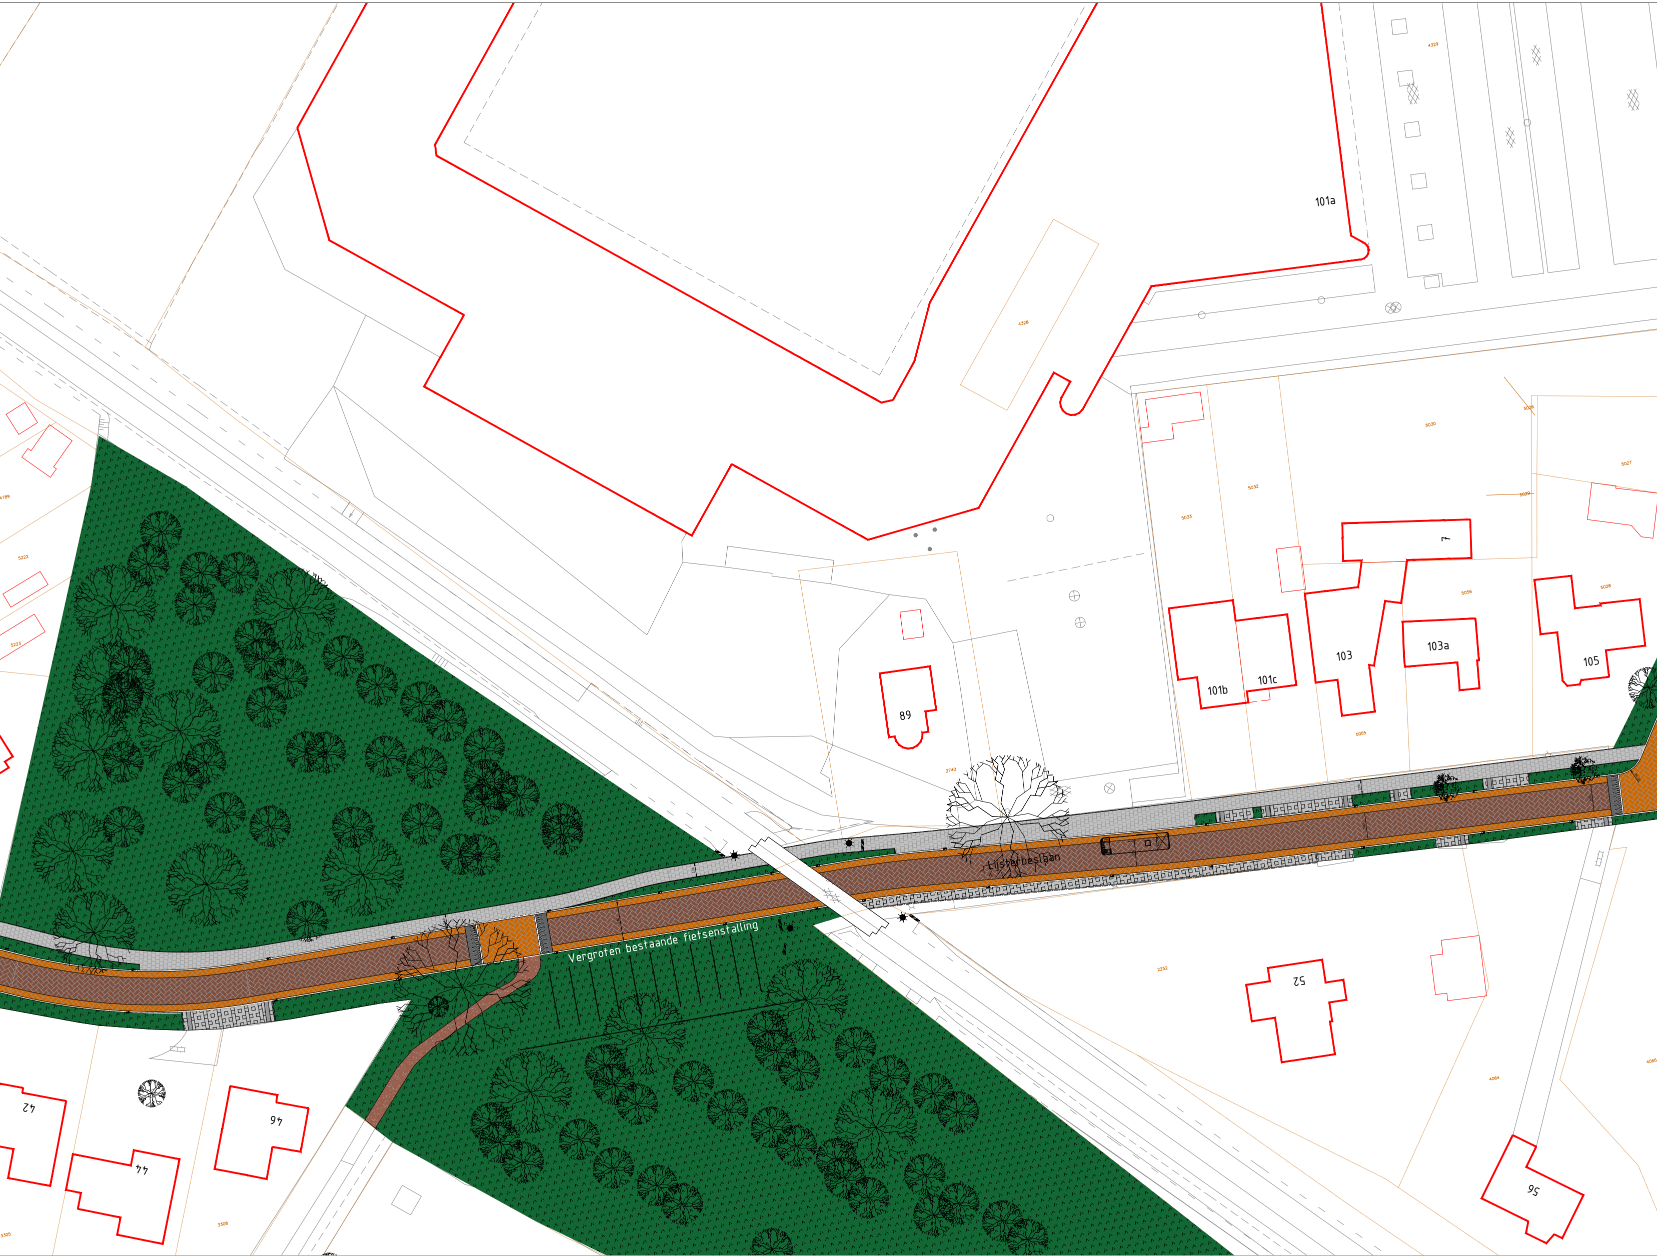
101a
4329
4328
5026
5030
5027
5032
5033
5029
7
5056
5028
103
103a
105
101b
101c
89
2740
5055
Lijsterbeslaan
Vergroten bestaande fietsenstalling
2252
52
4064
4065
56
42
46
44
3305
3308
4189
5222
5223

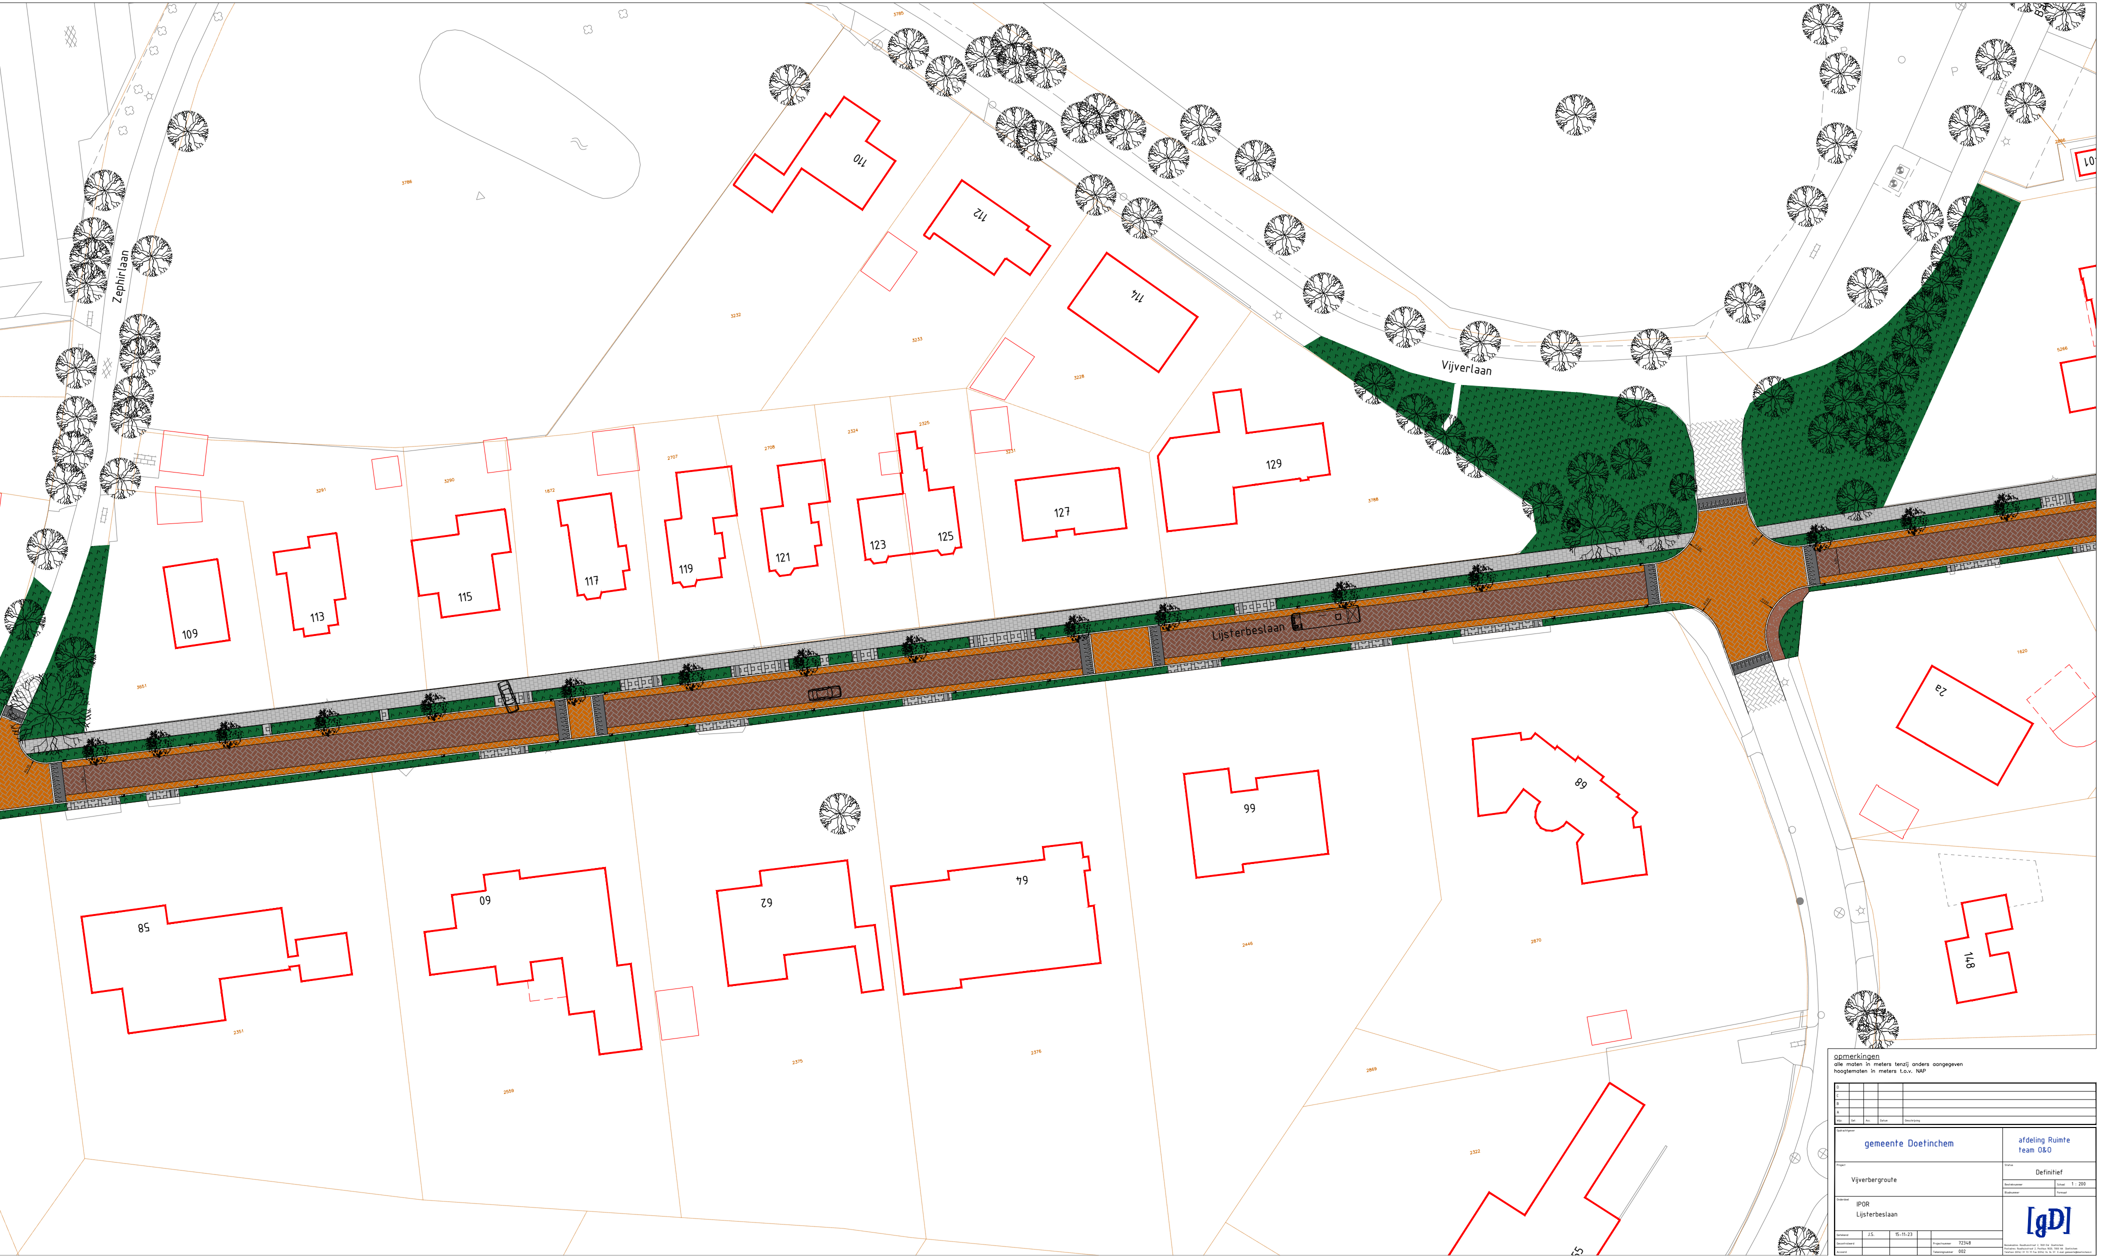
Zephirlaan
Vijverlaan
Lijsterbeslaan
110
112
114
101
129
127
125
123
121
119
117
115
113
109
58
60
62
64
66
68
72
148

opmerkingen
alle maten in meters tenzij anders aangegeven
hoogtematen in meters t.o.v. NAP

D				
C				
B				
A				
Wijz.	Get.	Acc.	Datum	Omschrijving

Opdrachtgever
gemeente Doetinchem

afdeling Ruimte
team O&O

Project
Vijverbergroute

Status
Definitief

Besteknummer
Schaal 1 : 200
Bladnummer
Formaat

Onderdeel
IPOR
Lijsterbeslaan

Getekend	J.S.	15-11-23		
Gecontroleerd				Projectnummer 72348
Accoord				Tekeningnummer 002

[gD]

Bezoekadres: Raadhuisstraat 2, 7001 EW Doetinchem
Postadres: Raadhuisstraat 2, Postbus 9020, 7000 HA Doetinchem
Telefoon (0314) 37 73 77 Fax (0314) 34 36 37 E-mail gemeente@doetinchem.nl