


Hoogemierdseweg

Hoogemierdseweg

Kleine Hassel

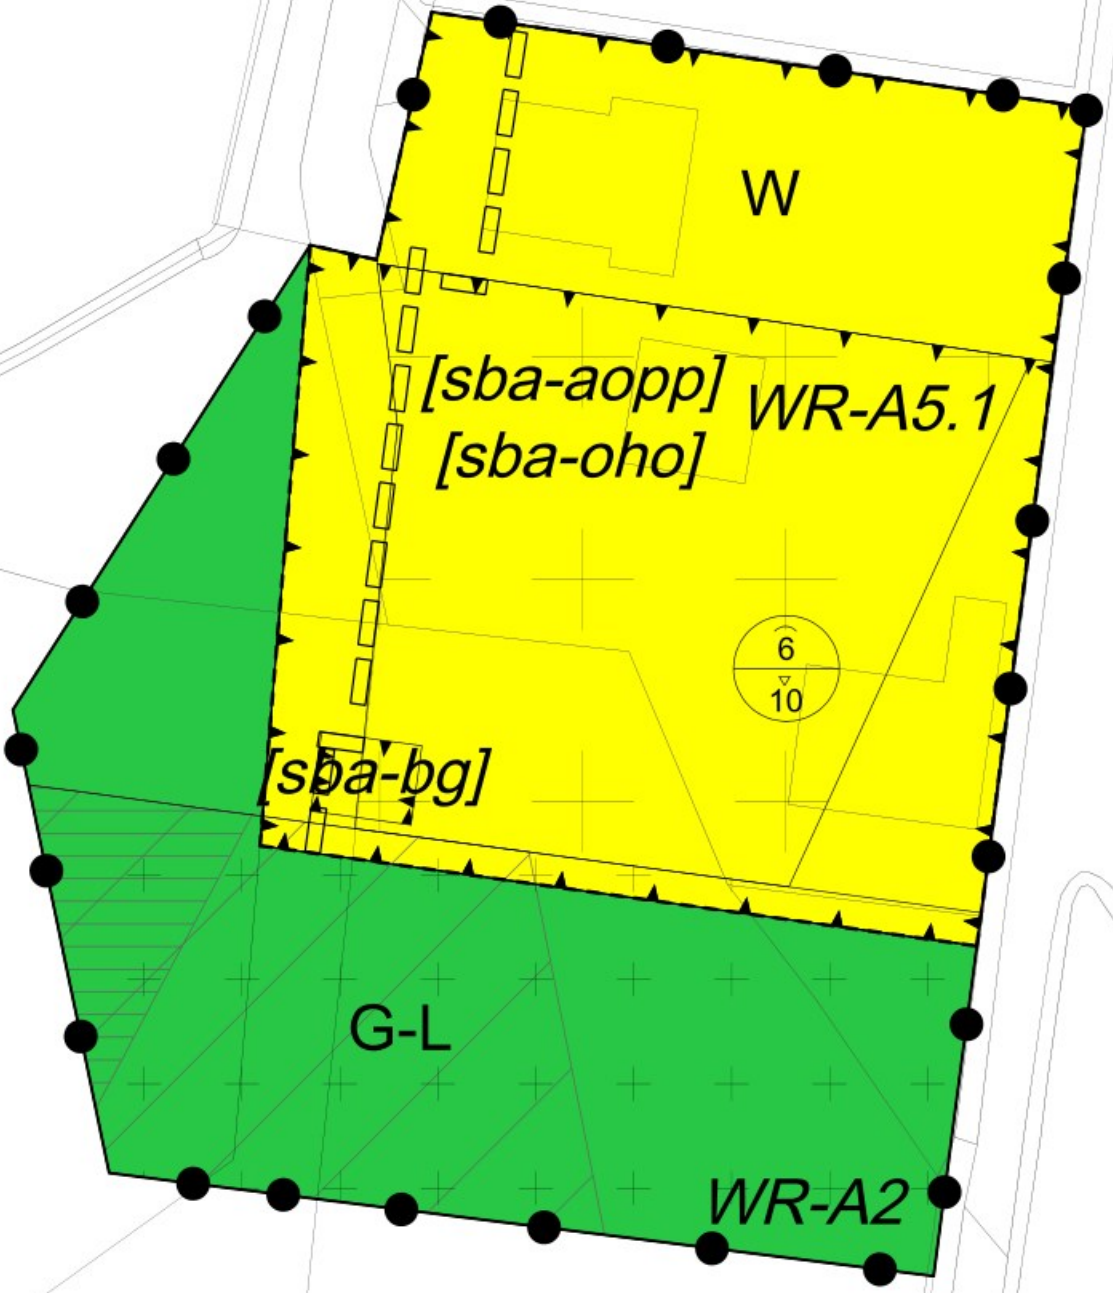

- Plangebied**
 - Plangebiedgrens
- Bestemmingen**
 - G-L Groen - Landschapselement
 - W Wonen
- Dubbelbestemmingen**
 - WR-A2 Waarde - Archeologie 2
 - WR-A5.1 Waarde - Archeologie 5.1
- Gebiedsaanduidingen**
 - overige zone - Ecologische hoofdstructuur
 - overige zone - zoekgebied waterberging
- Bouwaanduidingen**
 - [sba-aopp] specifieke bouwaanduiding - afwijkende oppervlakte
 - [sba-bg] specifieke bouwaanduiding - bijgebouw
 - [sba-oho] specifieke bouwaanduiding - open-halfopen
- Maatvoeringaanduidingen**
 - maximum goothoogte (m), maximum bouwhoogte (m)
- Figuren**
 - gevellijn
- Verklaringen**
 - bestaande bebouwing en kadastrale ondergrond

Bestemmingsplan
 'Stedelijk gebied, [redacted] 2018-2021
 Gemeente Reusel-De Mierden
 NL.IMRO.1667.BPLM/mwag3013-QN01

Projectnr.: EP-RO-2025_035
 Schaal: 1:500
 Formaat: A3
 Deelplan: -
 Laatste wijziging: 23-08-2018

KRA CH t
 thepeoplegroup™
 INGENIEURSEN & SPECIALISTEN

Reusel-De Mierden
 5511 PA Reusel
 T: +31 (0) 491 22 24 30

Reusel-De Mierden
 5511 CA Reusel
 T: +31 (0) 491 22 24 30

