




**Bovenaanzicht**  
Schaal: 1:50

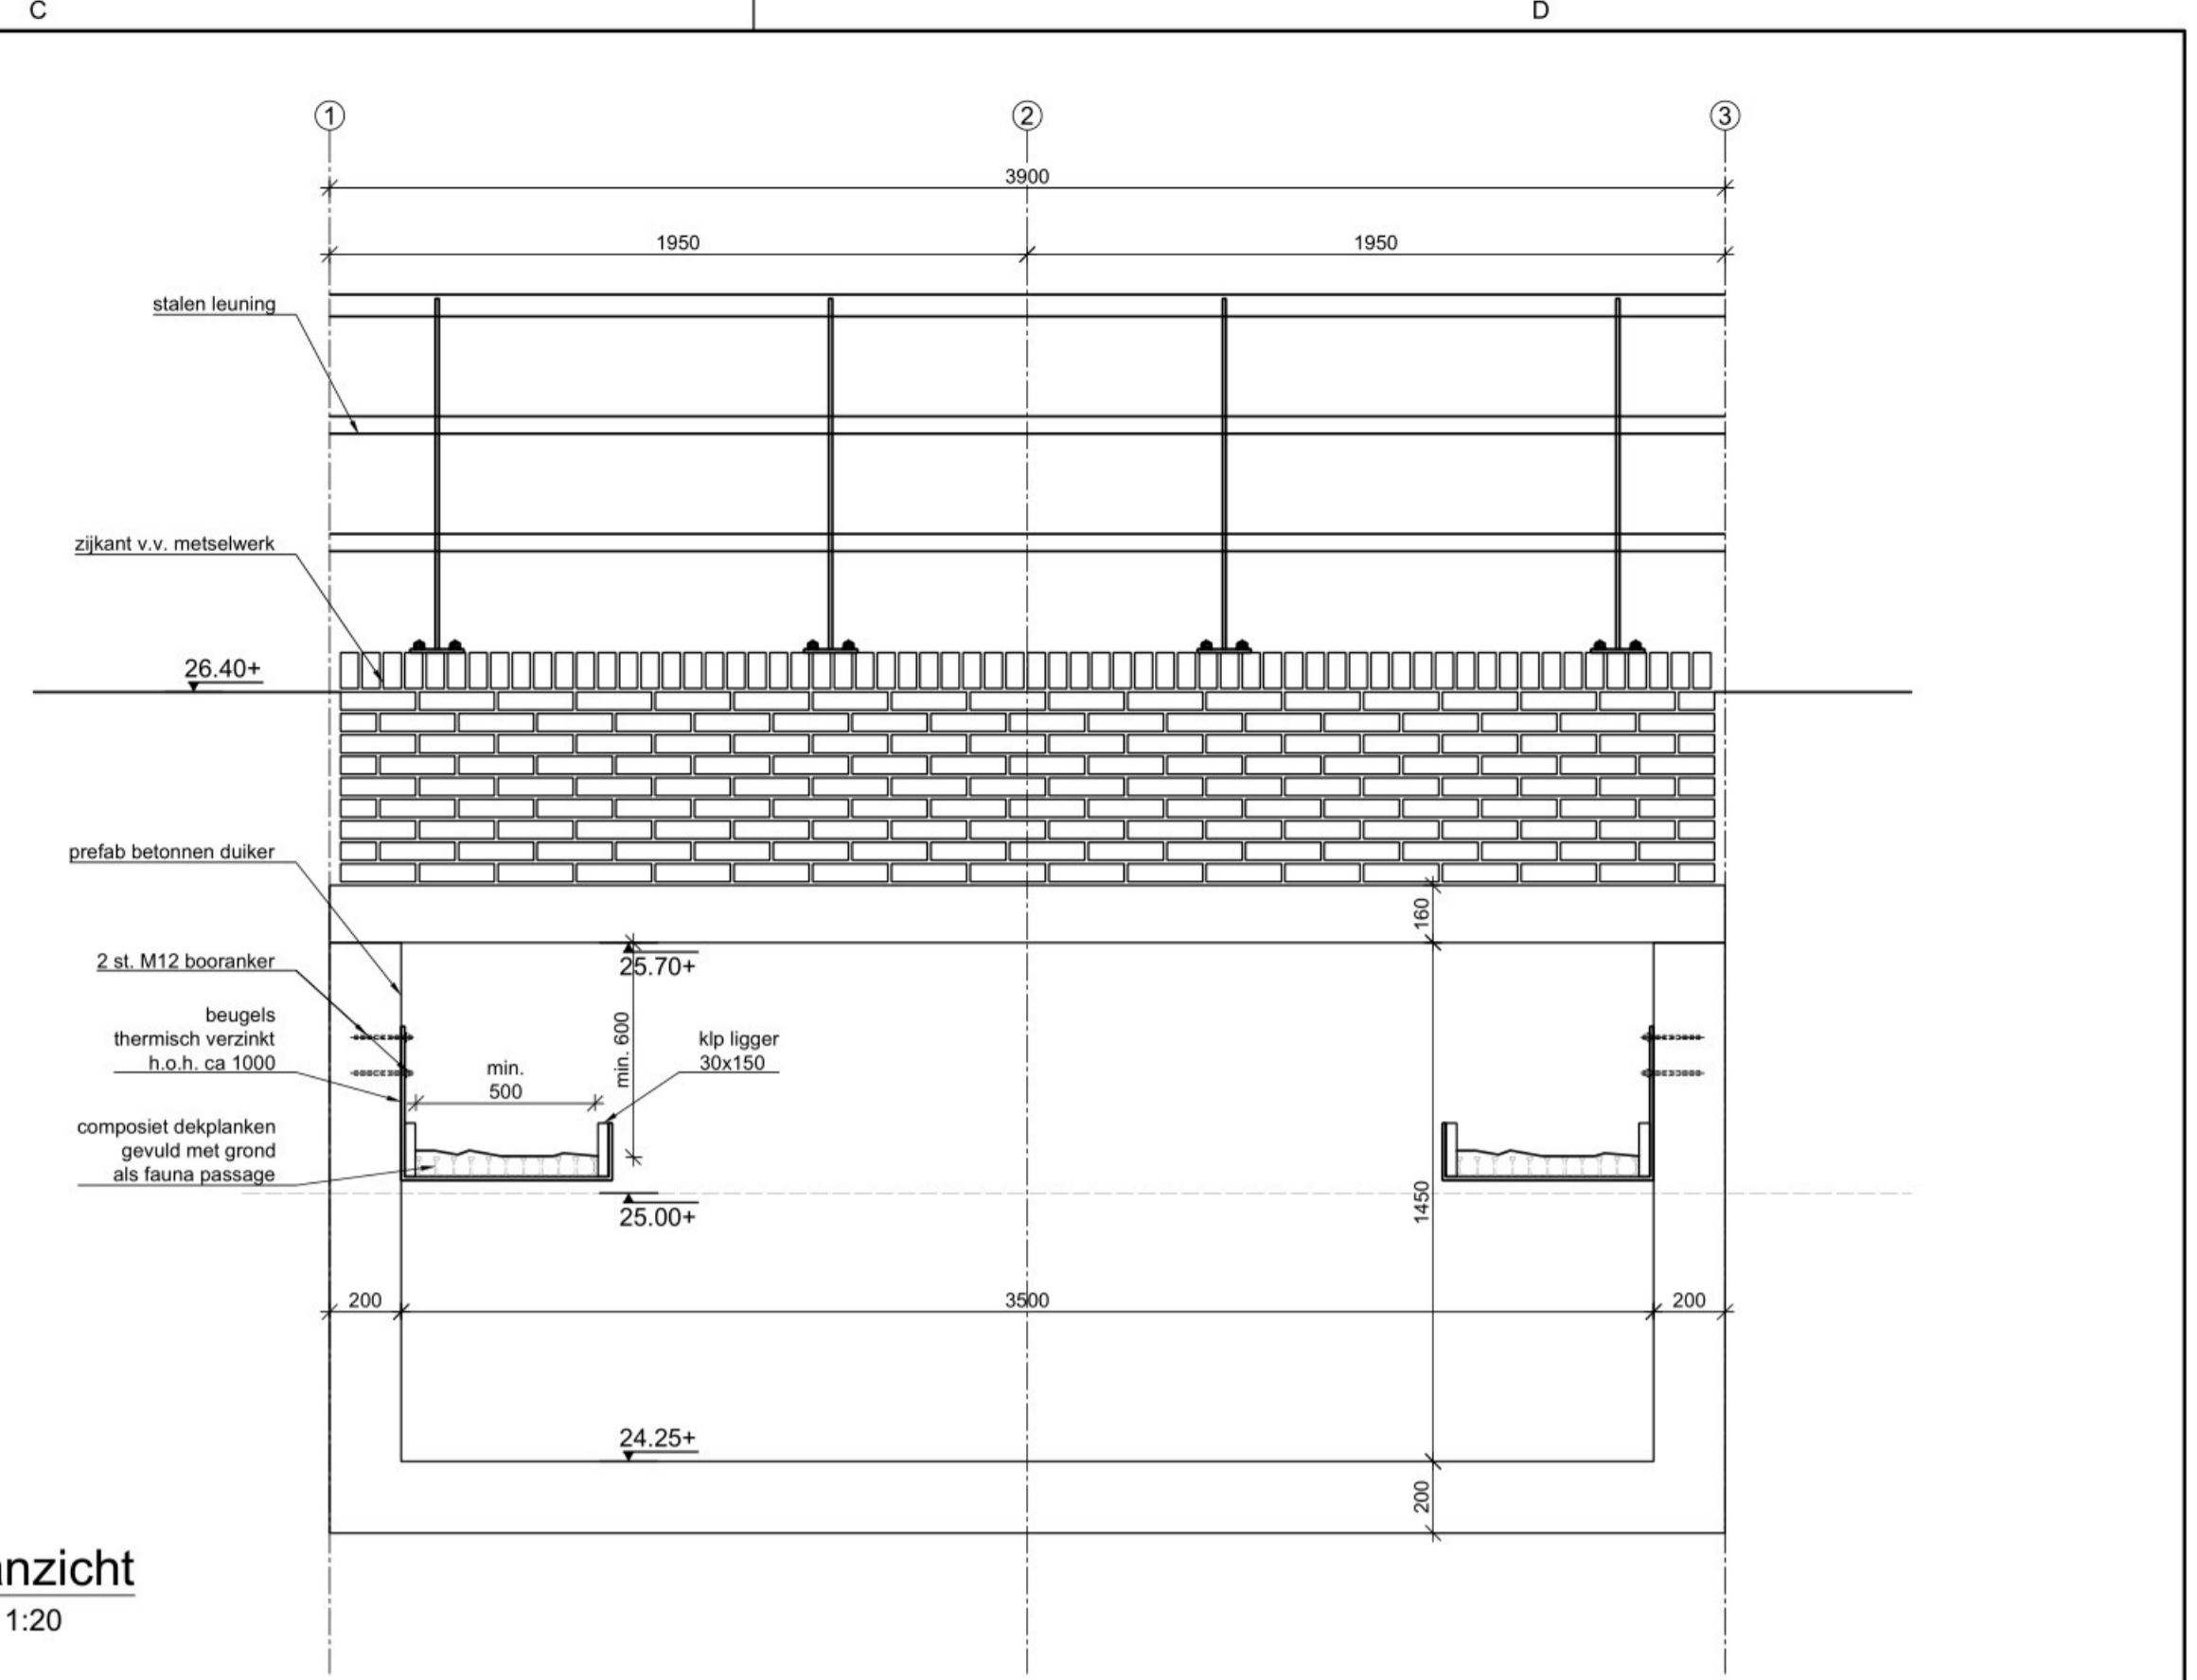


**Zijaanzicht**  
Schaal: 1:20

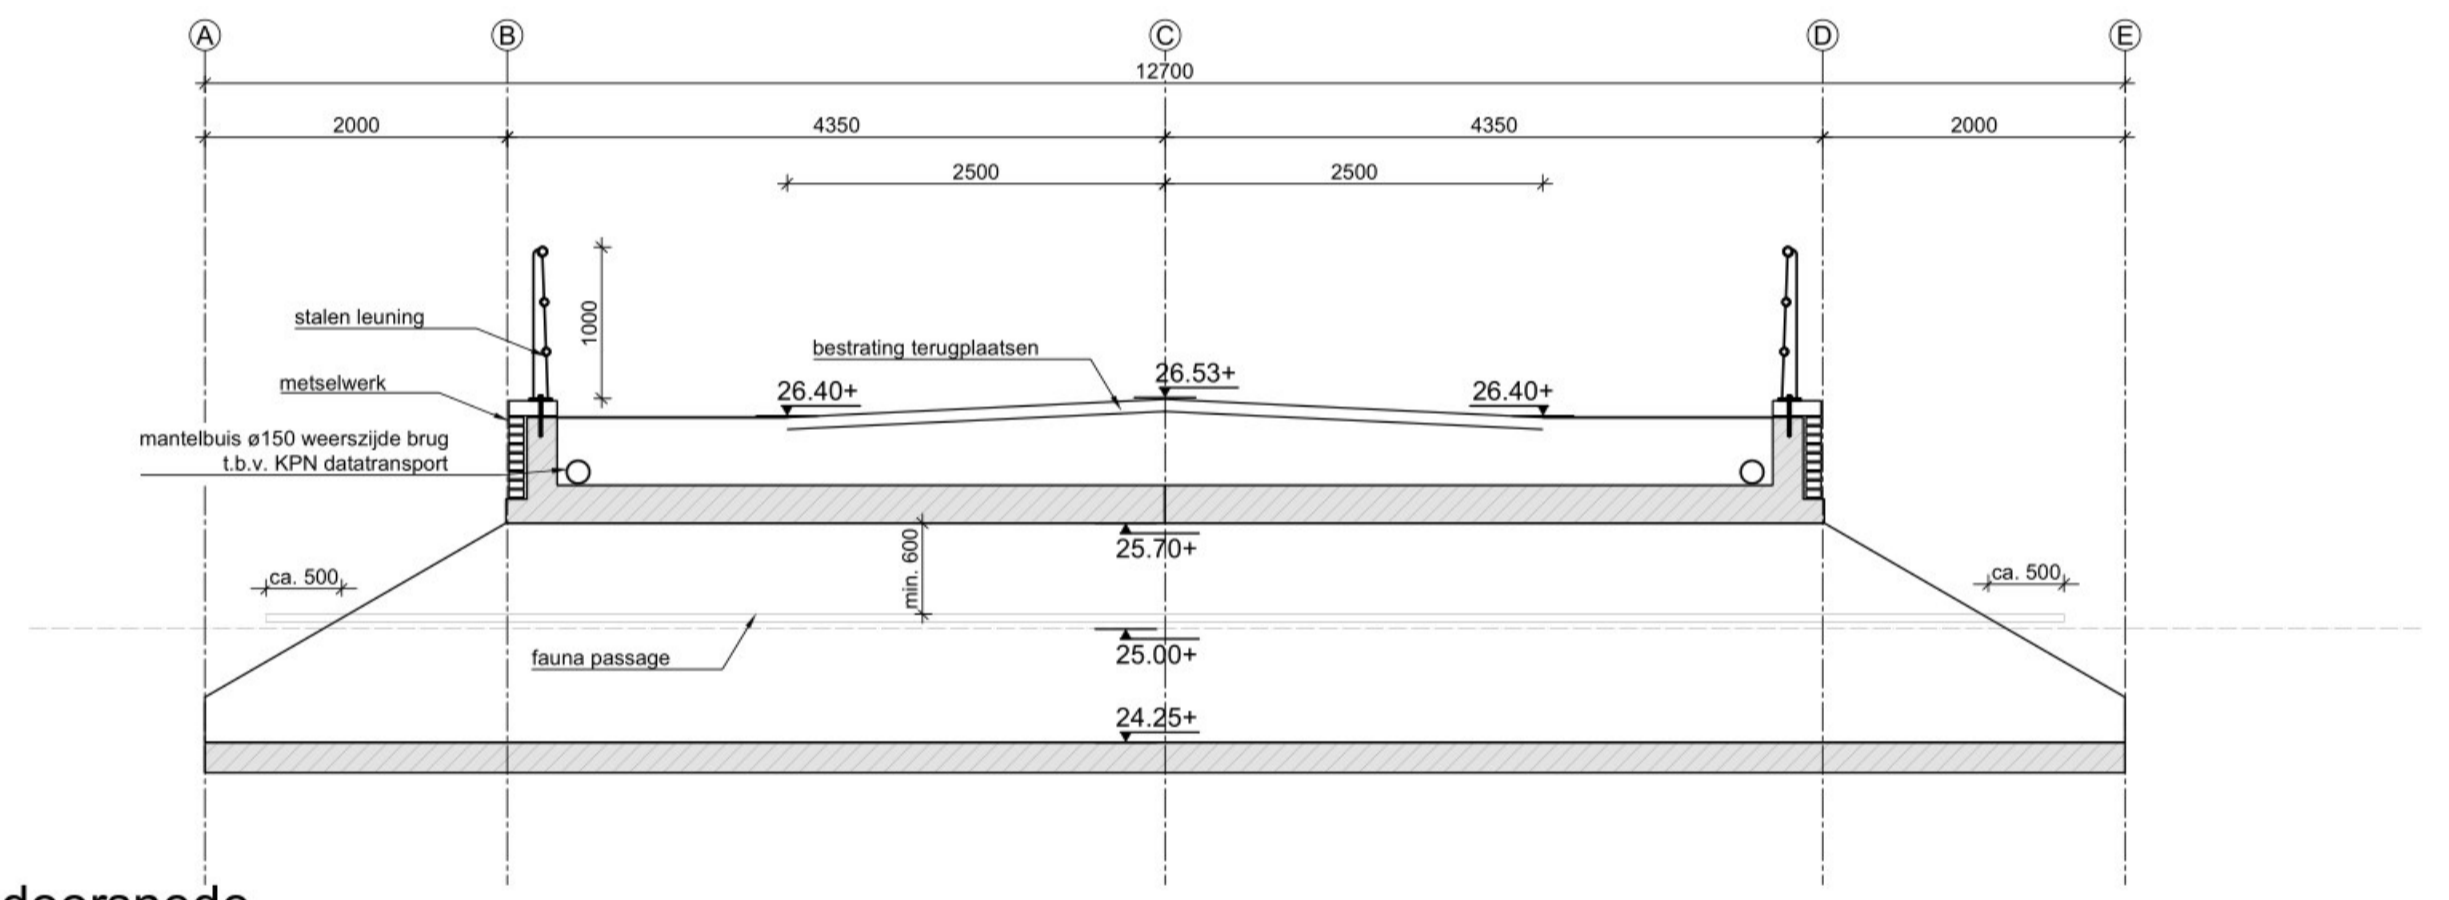


**Lengtedoorsnede**  
Schaal: 1:50

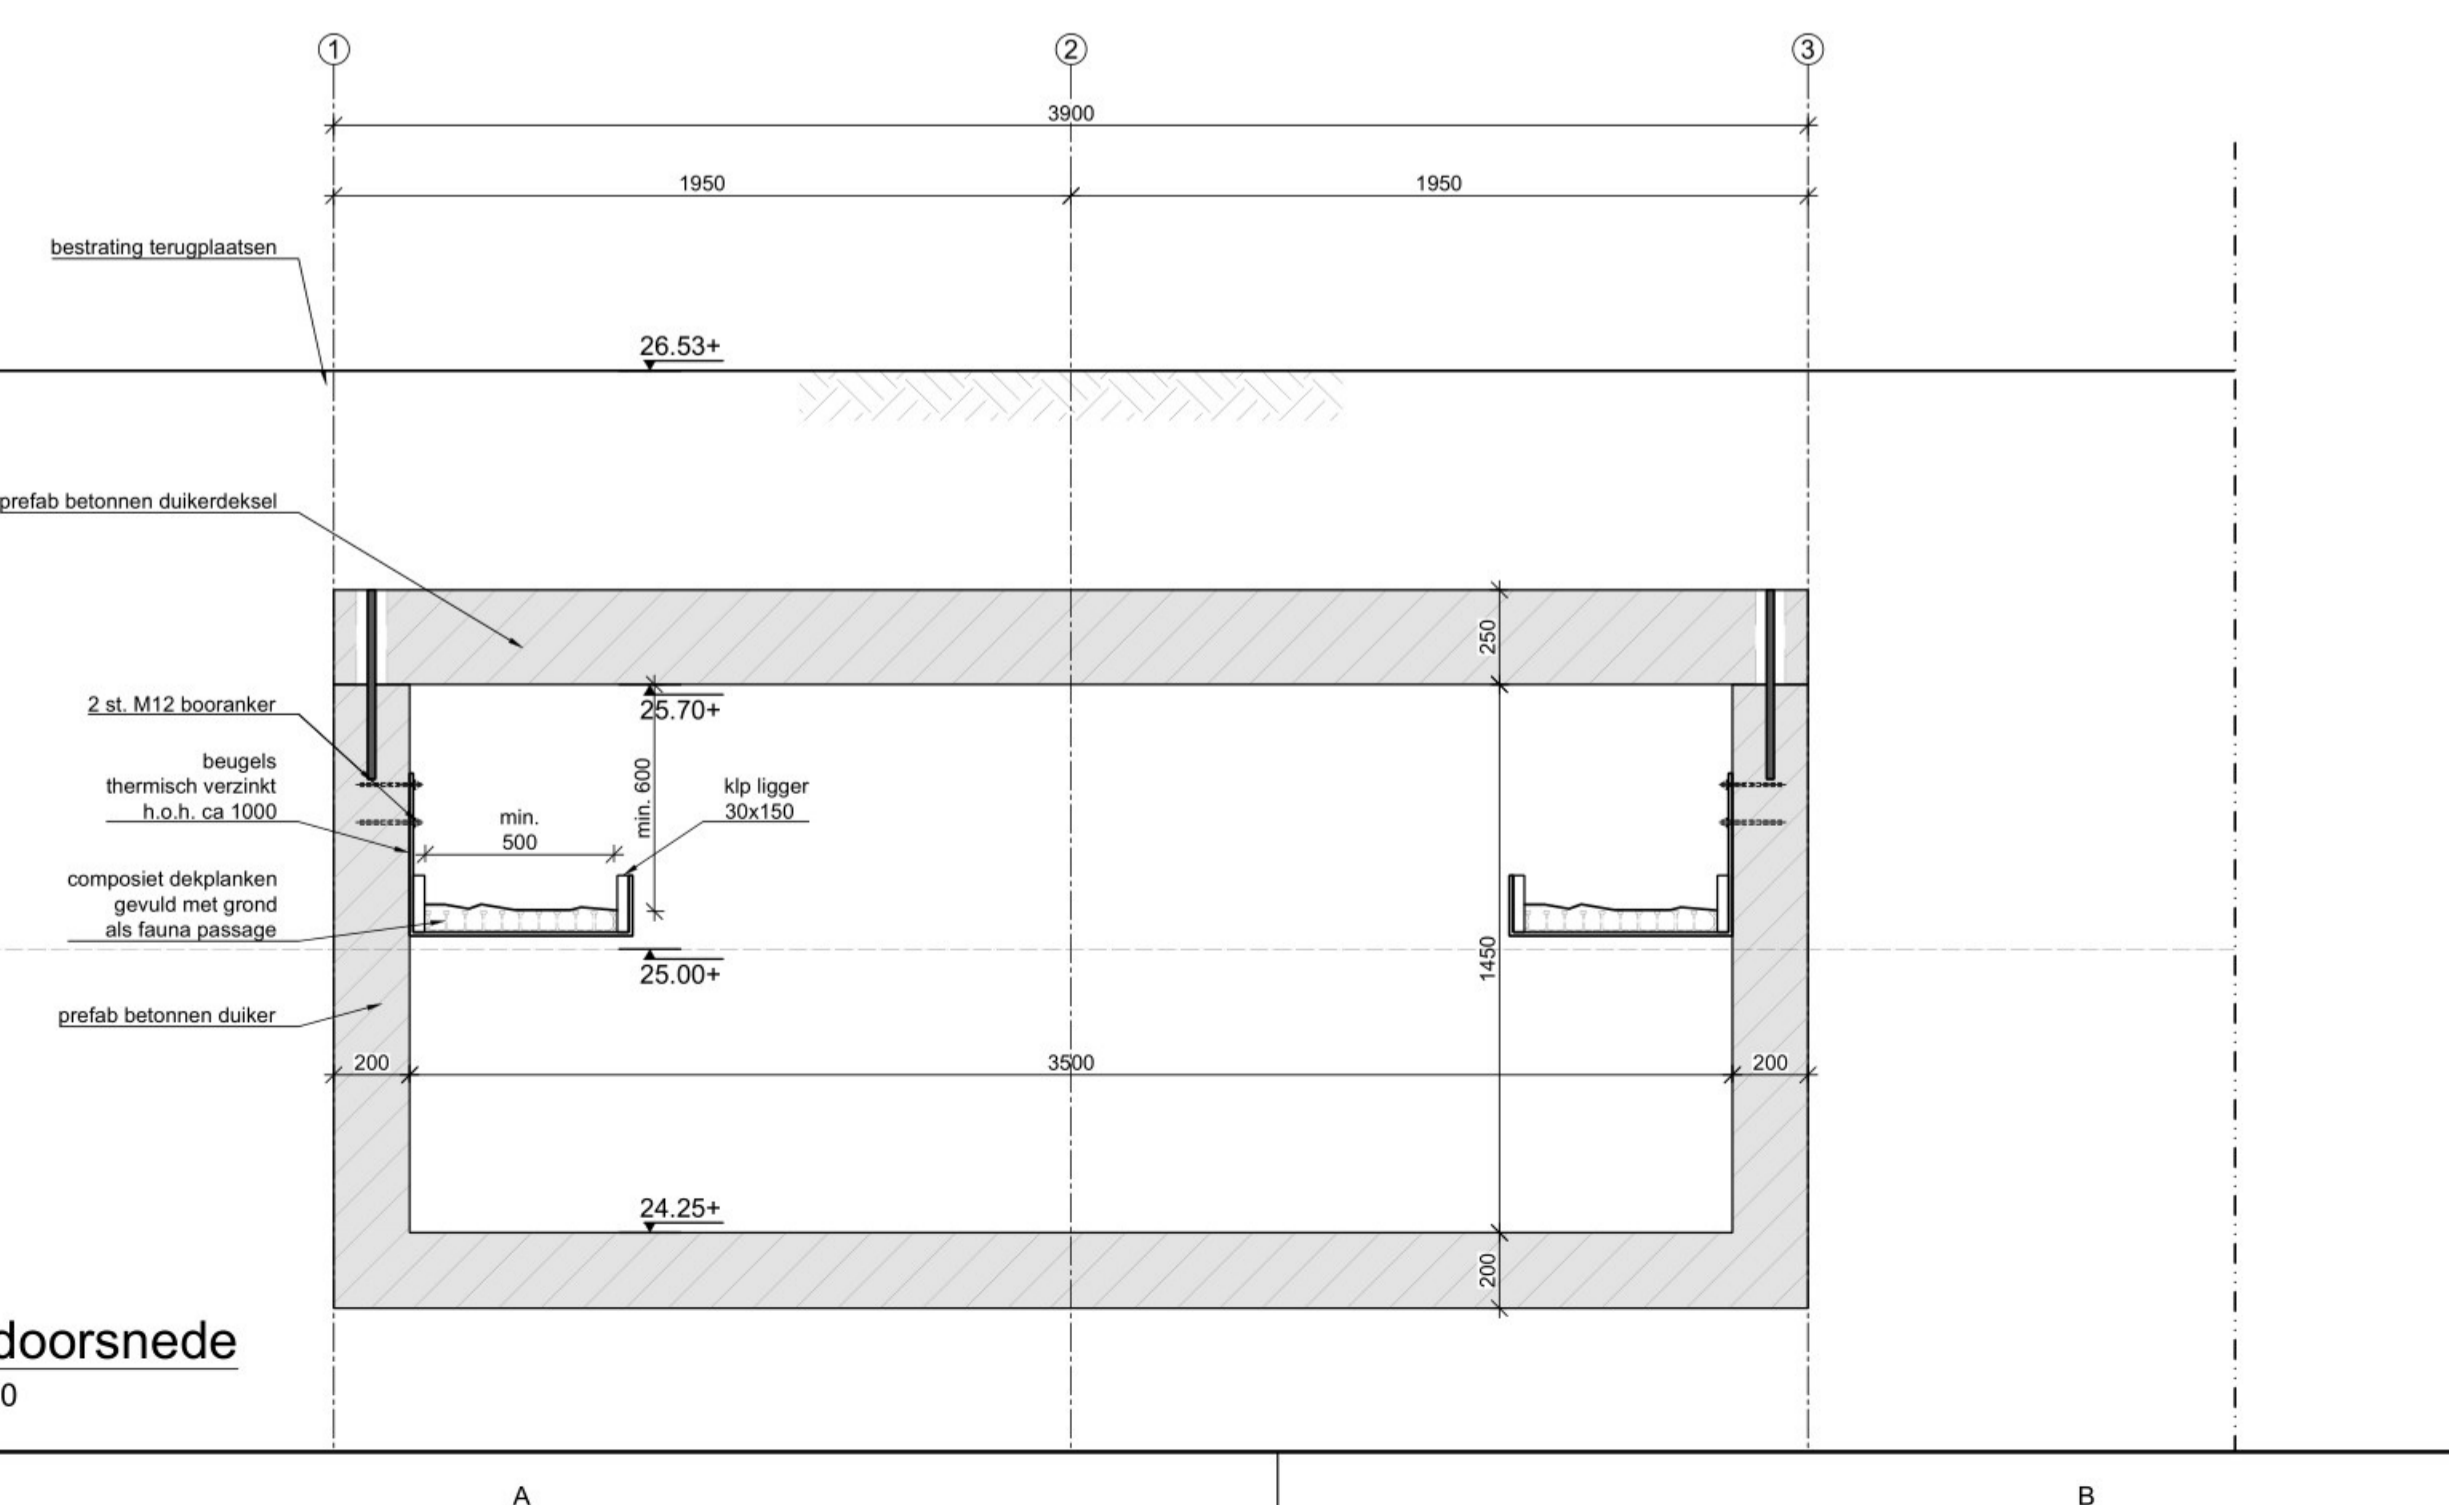

**Dwarsdoorsnede**  
Schaal: 1:20

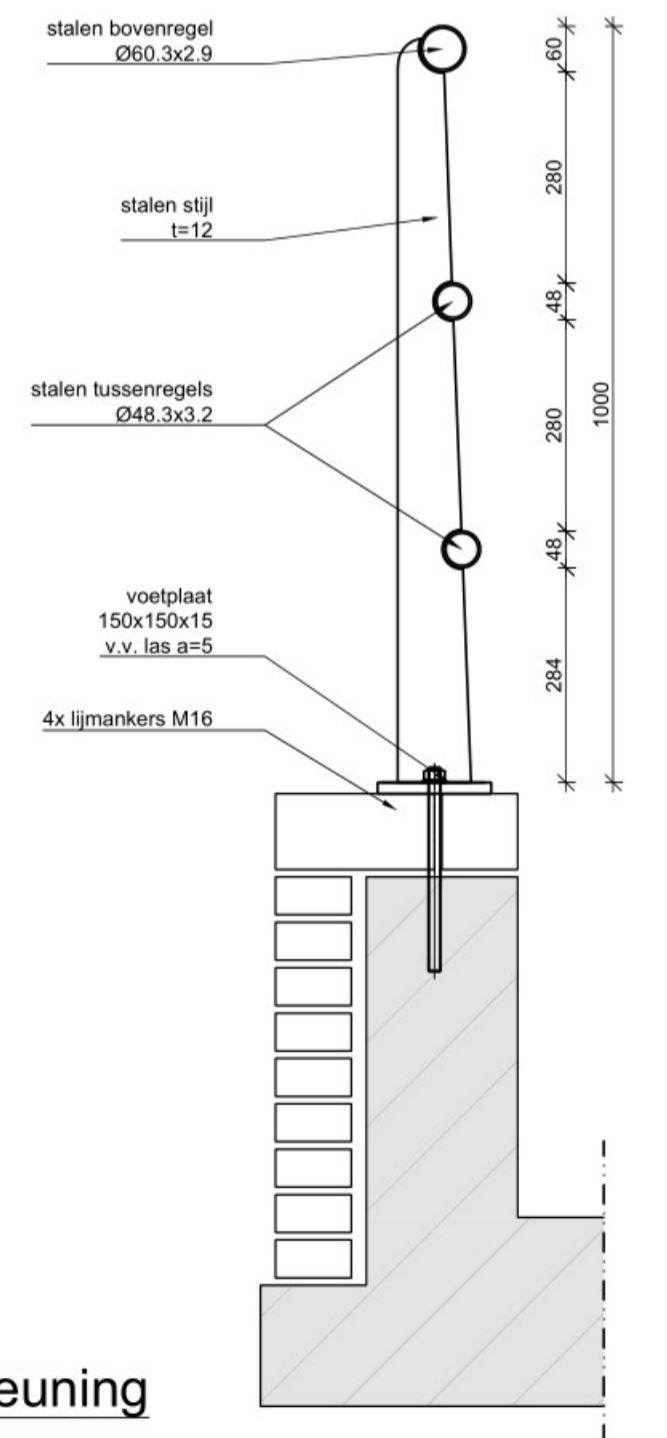

**Detail 1 - Leuning**  
Schaal: 1:10

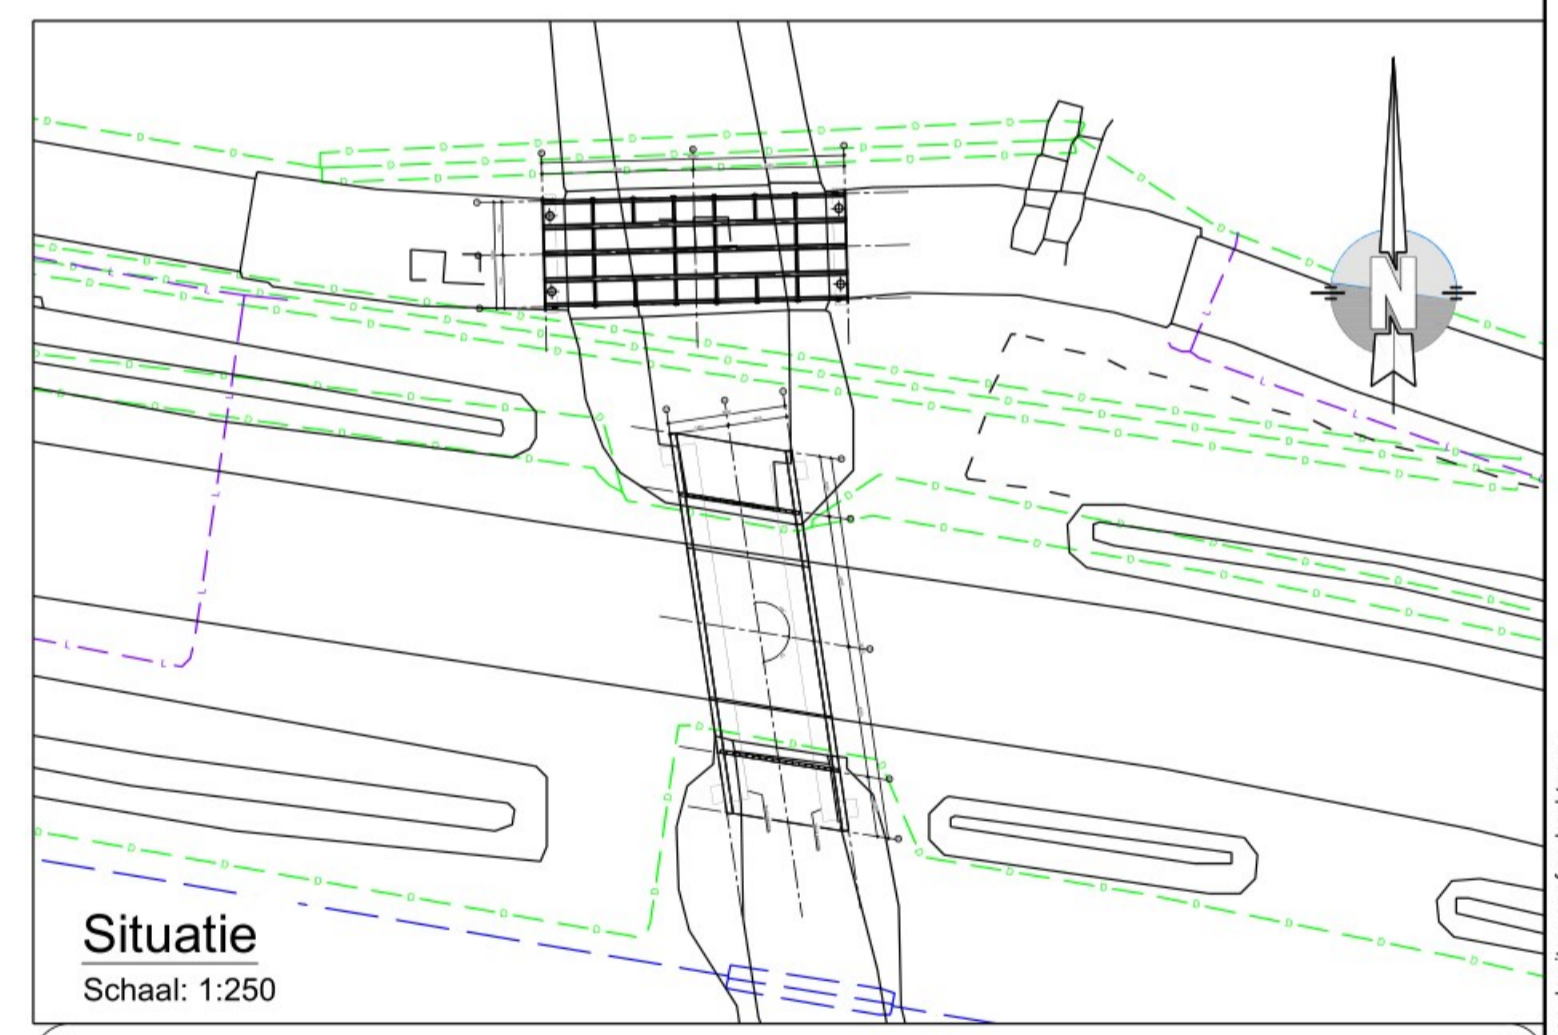

**Situatie**  
Schaal: 1:250

**Legenda**

- maten in millimeters, tenzij anders aangegeven;
- hoogtematen in meters t.o.v. NAP, tenzij anders aangegeven;
- staalkwaliteit S235JR, tenzij anders weergegeven;
- stalen leuning therm. verz. en 2-laags poedergecoat, kleur: RAL 7016 (antraciet);
- stalen leuning lassen a = 3, tenzij anders weergegeven;
- kwaliteit bevestigingsmiddelen 8.8;
- duiker zonder deksel 16.35 m<sup>2</sup> = 40.9 ton;
- waterschap De Dommel A-waalgang RD42-QH77 (heeft geen maatgevend waterpeil);
- waterschap De Dommel: doorvaatprofiel groter of gelijk aan bestaande duiker (eis);
- waterschap De Dommel kunstwerk ID: RS42-KDU15;
- waterpeil gemeten d.d. 12-10-2018.

**Legenda KLIC:**

- datatransport
- hoogspanning
- laagspanning
- middenspanning
- gas hoge druk
- gas lage druk
- water
- riolering

01	SLI	04-03-2019	Fauna passage toegevoegd
Rev. Nr.	Get.	Datum	Omschrijving revisie
Project omschrijving: Vervangen KW003 en KW003A Vloeiend Lage Mierden			Schaal: zie tekening
Tekening onderdeel: Overzichtstekening duiker KW003			Datum: 24-10-2018
Opdrachtgever: Gemeente Reusel-De Mierden			Pr.nr.: AD18.012
			Obj. nr.: 01
			Tek. nr.: 001
			Status: TER GOEDKEURING

**TER GOEDKEURING**  
grond-, weg- en waterbouw

G:\ALGAD16\0112 VERVANGEN KW003 EN KW003A VLOEIEND LAGE MIERDEN\0112-VERVANGEN KW003 EN KW003A VLOEIEND LAGE MIERDEN-TG-02.DWG

Niels van deze tekening mag worden openbaar gemaakt, dan wel vervoerhoudig zonder schriftelijke toestemming van de uitgever of opdrachtgever