



huidige situatie Edisonweg - entree noordzijde Echt




streefbeeld Edisonweg - entree noordzijde Echt

visie boomstructuur station - centrum


huidige situatie Julianastraat



streefbeeld Julianastraat

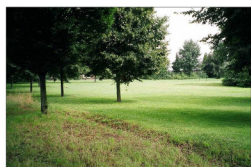

te handhaven inrichting boomplein - park Bovenste Eind - Gebroekerstraat

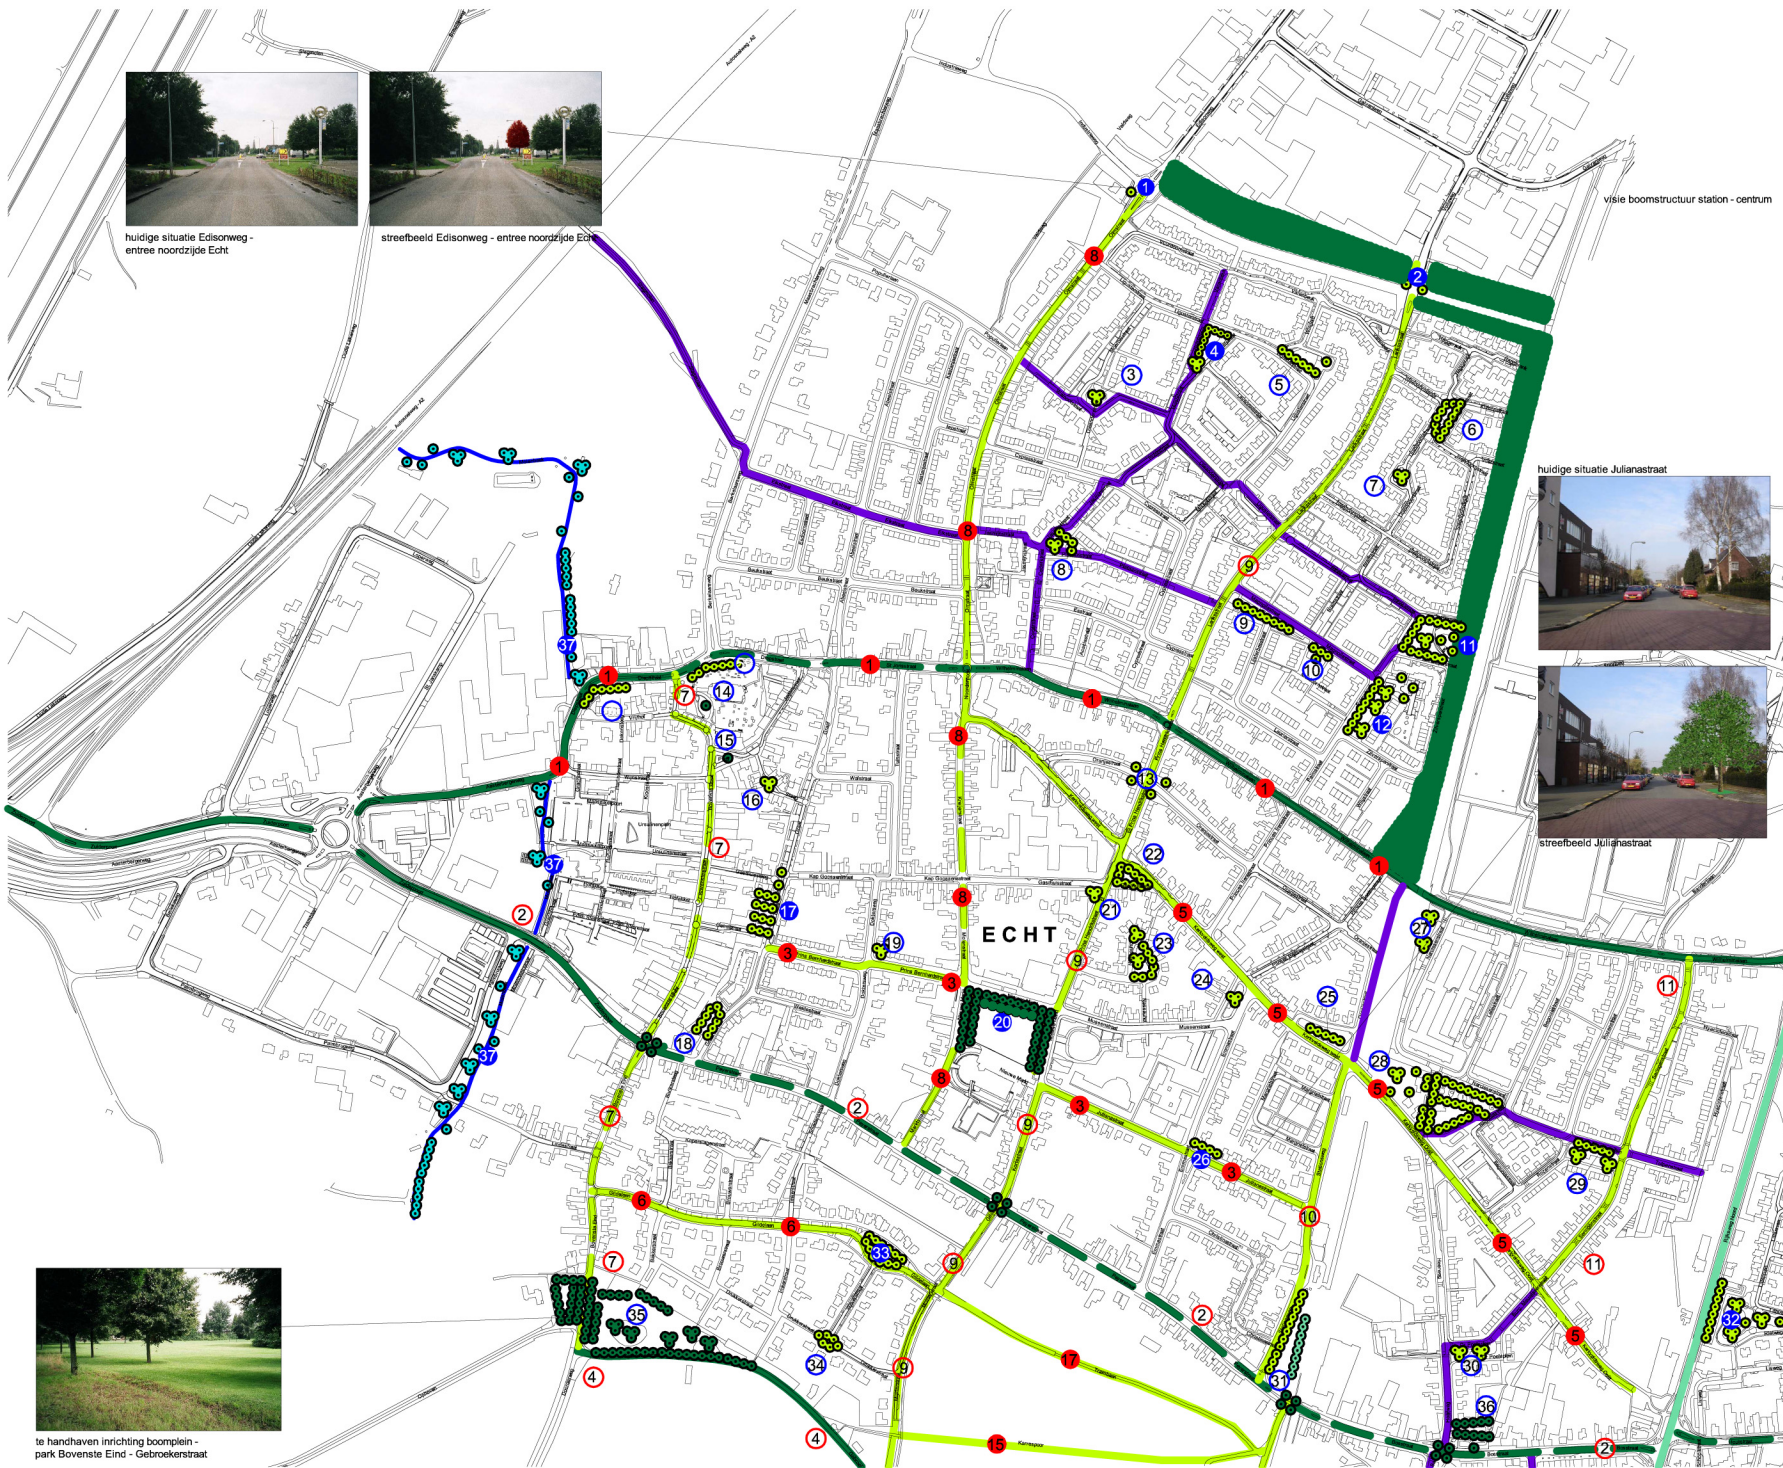

LEGENDA

HOOFDSTRUCTUUR

- Bomenrij
- Versnipperde bomenrij
- Afschermd singels
- Boomplein in hoofdstructuur

NEVENSTRUCTUUR

- Bomenrij
- Versnipperde bomenrij
- Boomplein in nevenstructuur
- Bomen langs watergangen

OVERIGE BOMENSTRUCTUREN

- Recreatieve structuur
- Structuurbepalende bomen van derden
- Boomplein van derden


Mogelijke boomvormen voor:

Boompleinen hoofd- en nevenstructuur, boompleinen derden en bomen langs watergangen

- Solitaire boom
- Bomengroep
- Bomenrij
- Bomencarré

OVERIGE LEGENDA EENHEDEN

- Bestaande gemeentelijke bomen
- Bomen in straten: met maatregelen
- zonder maatregelen
- Boompleinen/bomen langs watergangen: met maatregelen
- zonder maatregelen

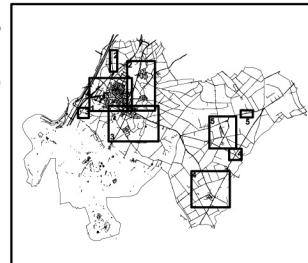

opdrachtgever: **GEEMENTE ECHT - SUSTEREN**

project: **BOMENNOTA ECHT - SUSTEREN 2007**

onderwerp: **PLANKAART 1 GEWENSTE BOOMSTRUCTUUR ECHT**

projectnummer: 1-9

inrichting: 1:10.000

gebruik: en

datum: september 2007

gevoelsgoed

BTL Advies B.V.
 Oudekerk 1
 Postbus 360
 5200 AL 2330 Breda
 tel. 0113 - 52 98 300
 fax 0113 - 52 98 300
 www.btladvies.nl

BTL
 Advies