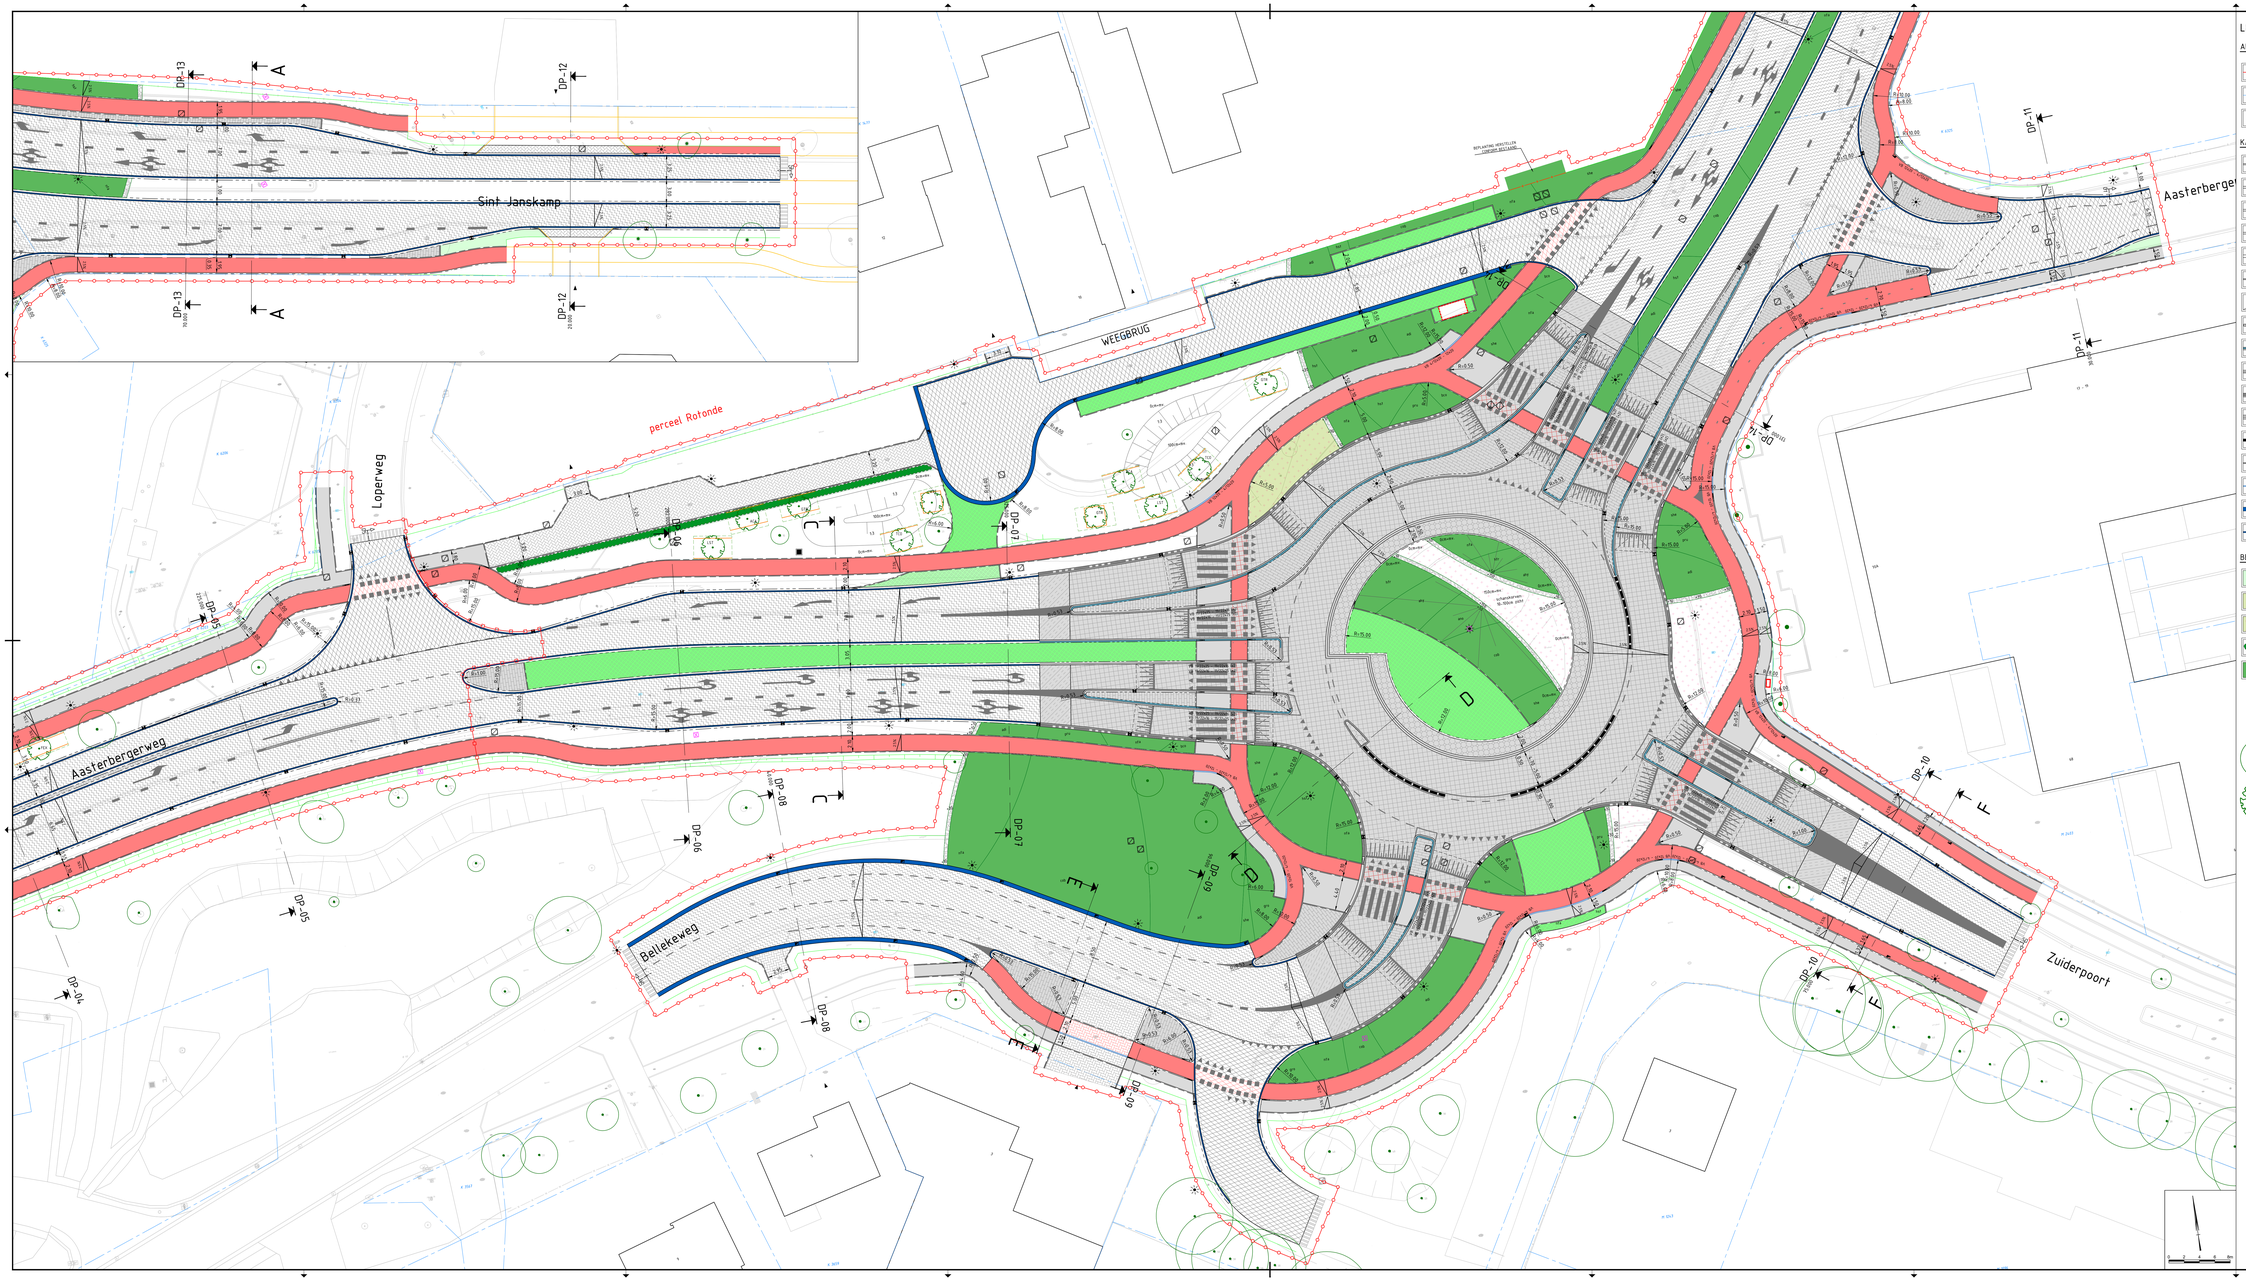

LEGENDA

ALGEMEEN

- WERKGRENS
- KADASTRALE GRENS
- INRIT

KANTOPSLUITING

- AAN TE BRENGEN OOGREFLECTORBANDEN 100/70x25mm, KLEUR LICHTGRIJS IN BETONVARKEN
- AAN TE BRENGEN TROTTOIRBANDEN 980/200x200mm, KLEUR LICHTGRIJS IN BETONVARKEN
- AAN TE BRENGEN TROTTOIRBANDEN RWS PREFABTYPE BETONPLAAT IN BETONVARKEN
- AAN TE BRENGEN GELEIDEBANDEN 50/200x250mm, KLEUR LICHTGRIJS IN BETONVARKEN
- AAN TE BRENGEN SCHEIDINGSBANDEN 70/70x200mm, KLEUR LICHTGRIJS IN BETONVARKEN
- AAN TE BRENGEN RUWEL/PADBANDEN 40/70x250mm, KLEUR LICHTGRIJS IN BETONVARKEN
- AAN TE BRENGEN ENDVERLOOPBANDEN / VERLOOPBANDEN
- AAN TE BRENGEN INRITVERLOOPBANDEN
- AAN TE BRENGEN GETROKKEN RWS-BANDEN RWS BAND ZONDER GOOTCONSTRUCTIE DETAIL 4d
- AAN TE BRENGEN GETROKKEN RWS-BANDEN RWS BAND MET GOOTCONSTRUCTIE DETAIL 4a/
- AAN TE BRENGEN GETROKKEN RWS-BANDEN DUBBELE RWS BAND MET GOOTCONSTRUCTIE DETAIL 4/
- AAN TE BRENGEN GETROKKEN ROTONDEBANDEN 330/400x500mm
- AAN TE BRENGEN SCHEIDINGSBANDEN GEPAVED SPANNEN M.B.V. 3M
- AAN TE BRENGEN OPSLUITBANDEN 100x200mm, KLEUR LICHTGRIJS IN BETONVARKEN
- AAN TE BRENGEN OPSLUITBANDEN 150x200mm, KLEUR LICHTGRIJS IN BETONVARKEN
- AAN TE BRENGEN MOLGOOT BETONSTRAATSTENEN 5 STREEK HR IN BETONVARKEN LICHTGRIJS KLEUR LICHTGRIJS - BELLEVEKES KLEUR HEIDEPAARS
- AAN TE BRENGEN KANTLANS 100/100x100mm, KLEUR LICHTGRIJS IN BETONVARKEN

BEPLANTING

- AAN TE BRENGEN GAZON
- AAN TE BRENGEN GAZON EXTENSIEF BEHEER
- AAN TE BRENGEN GAZON INCL. BLOEMENMENGSEL
- AAN TE BRENGEN HAAG, 2-rijig Acer campestre
- AAN TE BRENGEN VASTE PLANTEN

Code	Soort	Sf./m2	Maat	Opp.	Aantal
bco	Bergenia cordifolia	11 st.	P9	m2	st.
she	Sedum spectabile 'Herbstfreude'	11 st.	P9	m2	st.
ast	Aster tongolensis	11 st.	P9	m2	st.
ada	Aster divaricatus	11 st.	P9	m2	st.
nfa	Nepeta x faassenii 'Walkers Low'	11 st.	P9	m2	st.
gra	Geranium 'Rozanne'	11 st.	P9	m2	st.
hst	Heuchera cilis 'Stella de Oro'	11 st.	P9	m2	st.
ano	Aster novae-angliae 'Barr's Blue'	11 st.	P9	m2	st.
cob	Chelone obliqua	11 st.	P9	m2	st.
ahy	Anemone hybrida 'Honorine Jobert'	11 st.	P9	m2	st.
hfr	Heuchera cilis 'Frans Hals'	11 st.	P9	m2	st.

- BESTAAND TE HANDHAVEN BOOM
- NIEUW AAN TE PLANTEN BOOM

ACA	Acer campestre 'Elsrijk' (Beverd)	Maat 20-25, 3x verplant	Veldesdoorn	
GTR	Gleditsia triacanthos 'Skyline' (Beverd)	Maat 20-25, 3x verplant	Valse christusdoorn	
LCC	Liquidambar styraciflua (Beverd)	Maat 20-25, 3x verplant	Amberboom	
TCO	Tilia cordata 'Rauchr' (Beverd)	Maat 20-25, 3x verplant	Winterlinde	
FEX	Fraxinus excelsior (Beverd)	Maat 20-25, 3x verplant	Es	

VERHARDING

- FREZEN ASFALTVERHARDING T.B.V. AANSLUITING
- AAN TE BRENGEN ASFALTVERHARDING 50mm AC 11 SURF 50mm AC 22 BIND 50mm AC 22 BL.4
- AAN TE BRENGEN ASFALTVERHARDING 50mm AC 11 SURF 50mm AC 22 BIND 50mm AC 22 BL.4
- AAN TE BRENGEN ASFALTVERHARDING 50mm SMA NL 11B H.V. RIDE COATING 50mm AC 11 SURF 50mm AC 22 BIND
- AAN TE BRENGEN BETONVERHARDING 250mm GEWAPEND BETON C35/45
- AAN TE BRENGEN BETONVERHARDING 250mm GEWAPEND BETON C35/45 KLEUR ROOD
- AAN TE BRENGEN BETONVERHARDING PREFABTYPE BETONPLAAT
- AAN TE BRENGEN PRINTBETON MOTIEF ALMERE
- AAN TE BRENGEN PRINTBETON 250mm BETON C35/45 MOTIEF ZEBRLESTONE, KLEUR ANTRACIET
- AAN TE BRENGEN BETONTEGELS 300x300x50mm, HALFSTEENVERBAND, KLEUR LICHTGRIJS 300x300x50mm IN MOZAIEKVELDVORM IN ANTITTEN
- AAN TE BRENGEN BETONTEGELS 300x300x50mm, HALFSTEENVERBAND, KLEUR ROOD
- AAN TE BRENGEN BETONSTRAATSTENEN KF, KLEUR GRIJS, IN ELLEBOGENVERBAND
- AAN TE BRENGEN BETONSTRAATSTENEN KF, KLEUR GRIJS, IN KEPERVERBAND
- AAN TE BRENGEN BETONSTRAATSTENEN KF, KLEUR ROOD, IN ELLEBOGENVERBAND
- AAN TE BRENGEN GRASBETONELEMENTEN 510x470x100mm

RIOLERING

- BESTAANDE PUTRAND INCL. DEKSEL
- AAN TE BRENGEN PUTRAND INCL. DEKSEL
- AAN TE BRENGEN STRAATKOLK
- AAN TE BRENGEN COMBIKOLK

TERREININRICHTING

- AAN TE BRENGEN VUILVANGER HEKSENKUIP
- AAN TE BRENGEN HEKWERK HEKSENKUIP
- GRONDVERBETERING VAN BOMENGROND TWO PER BOOM, INCL. LOCVAR WORTELSCHERM

GEONIUS

Geonius bv
De Assisten Kuil 20
6161 RD Geleen
+31 (0) 88 1 300 600

project: Reconstructie rotonde Aasterbergerweg & Zuiderpoort, Echt	opdrachtgever: Gemeente Echt-Susteren Nieuwe Markt 55, 6101 CV Echt
onderdeel: Uitvoeringsontwerp Verhardingstekening	status: Definitief / datum uitgave: 01-07-2022
	schaal: 1:200 / blad: 1 / 2
gekeurd: N. Bosten / paraaf: /	projectcode: CA200117 / document: TEKENING
	formaat: A0+
uitgevoerd: R. De Renett / paraaf:	1680 x 841 mm
	tekeningnr: CA200117-UO-T04-ST-01 / versie: 1.0

DATE: 2022-06-29 09:15:17

SCANNED FOR PDF: 1.7 (Acrobat 8)