

Verkeersmaatregelen deelgebied 10 " Hogeweg-Aasterbergerweg (BUBEKO)"




Aanbrengen verkeersdrempel
60 km/uur H=8cm
Cf. principedetail 002


Aanbrengen verkeersplateau in rode asfaltcoating
60 km/uur H=8cm, Cf. principedetail 004
Incl. ophogen/aanstraten bestaande aanliggende inritten

Aanbrengen verkeersdrempel
60 km/uur H=8cm
Cf. principedetail 002

Aanbrengen verkeersdrempel
60 km/uur H=8cm
Cf. principedetail 002

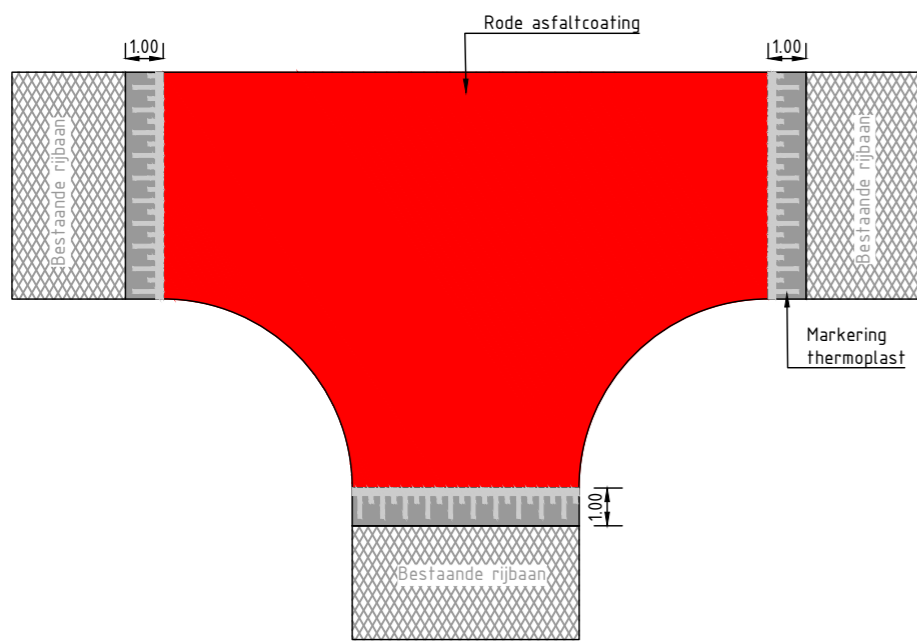

Principedetail 004: Verkeersplateau 30km/uur H=8cm
schaal 1:100

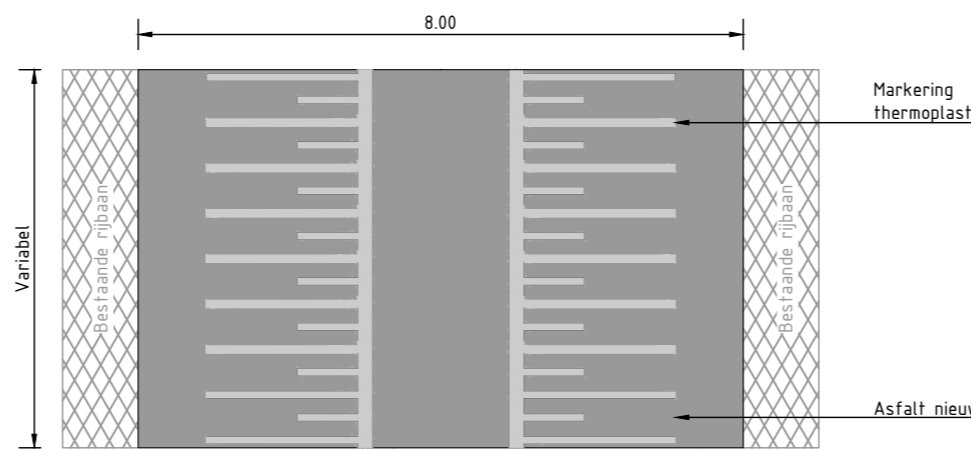

Principedetail 002: Verkeersdrempel 60km/uur H=8cm
schaal 1:100

Tweede uitgave: Diverse wijzigingen nav mail OG d.d. 8-12-2020	BM	BM	GV	11-12-2020	2.0
omschrijving wijziging	acc.	gez.	get.	datum	1.0
eerste uitgave	BM	BM	GV	26-11-2020	

project **Verkeersmaatregelen Roosteren**

onderdeel **Deelgebied 10 " Hogeweg-Aasterbergerweg (BUBEKO)"**

opdrachtgever **Gemeente Echt -Susteren**

fase : VO
 schaal : 1:5000 & 1:200 & 1:100
 projectnr. : 20-070
 besteknr. : nvt
 tekeningnr. : 20-070-TEK-VO-BI-003
 formaat : A2
 bestand : 20-070-TEK-VO-BI-001-004-2.0.dwg

Ducot
Engineering & Advies BV
Business Center
Roerpoort
Boven de Wolfskuil 3
unit 3.030
6049 LX Roermond
Tel: 0475 - 71 13 90
info@ducot.nl
website: www.ducot.nl

DUCOT
Engineering & Advies

Werken met ruimte, ruimte die werkt