

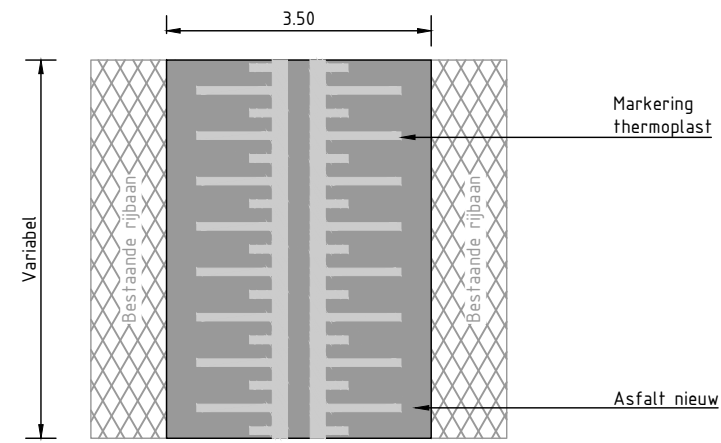


Verkeersmaatregelen Deelgebied 11 " Oevereind (BIBEKO)"

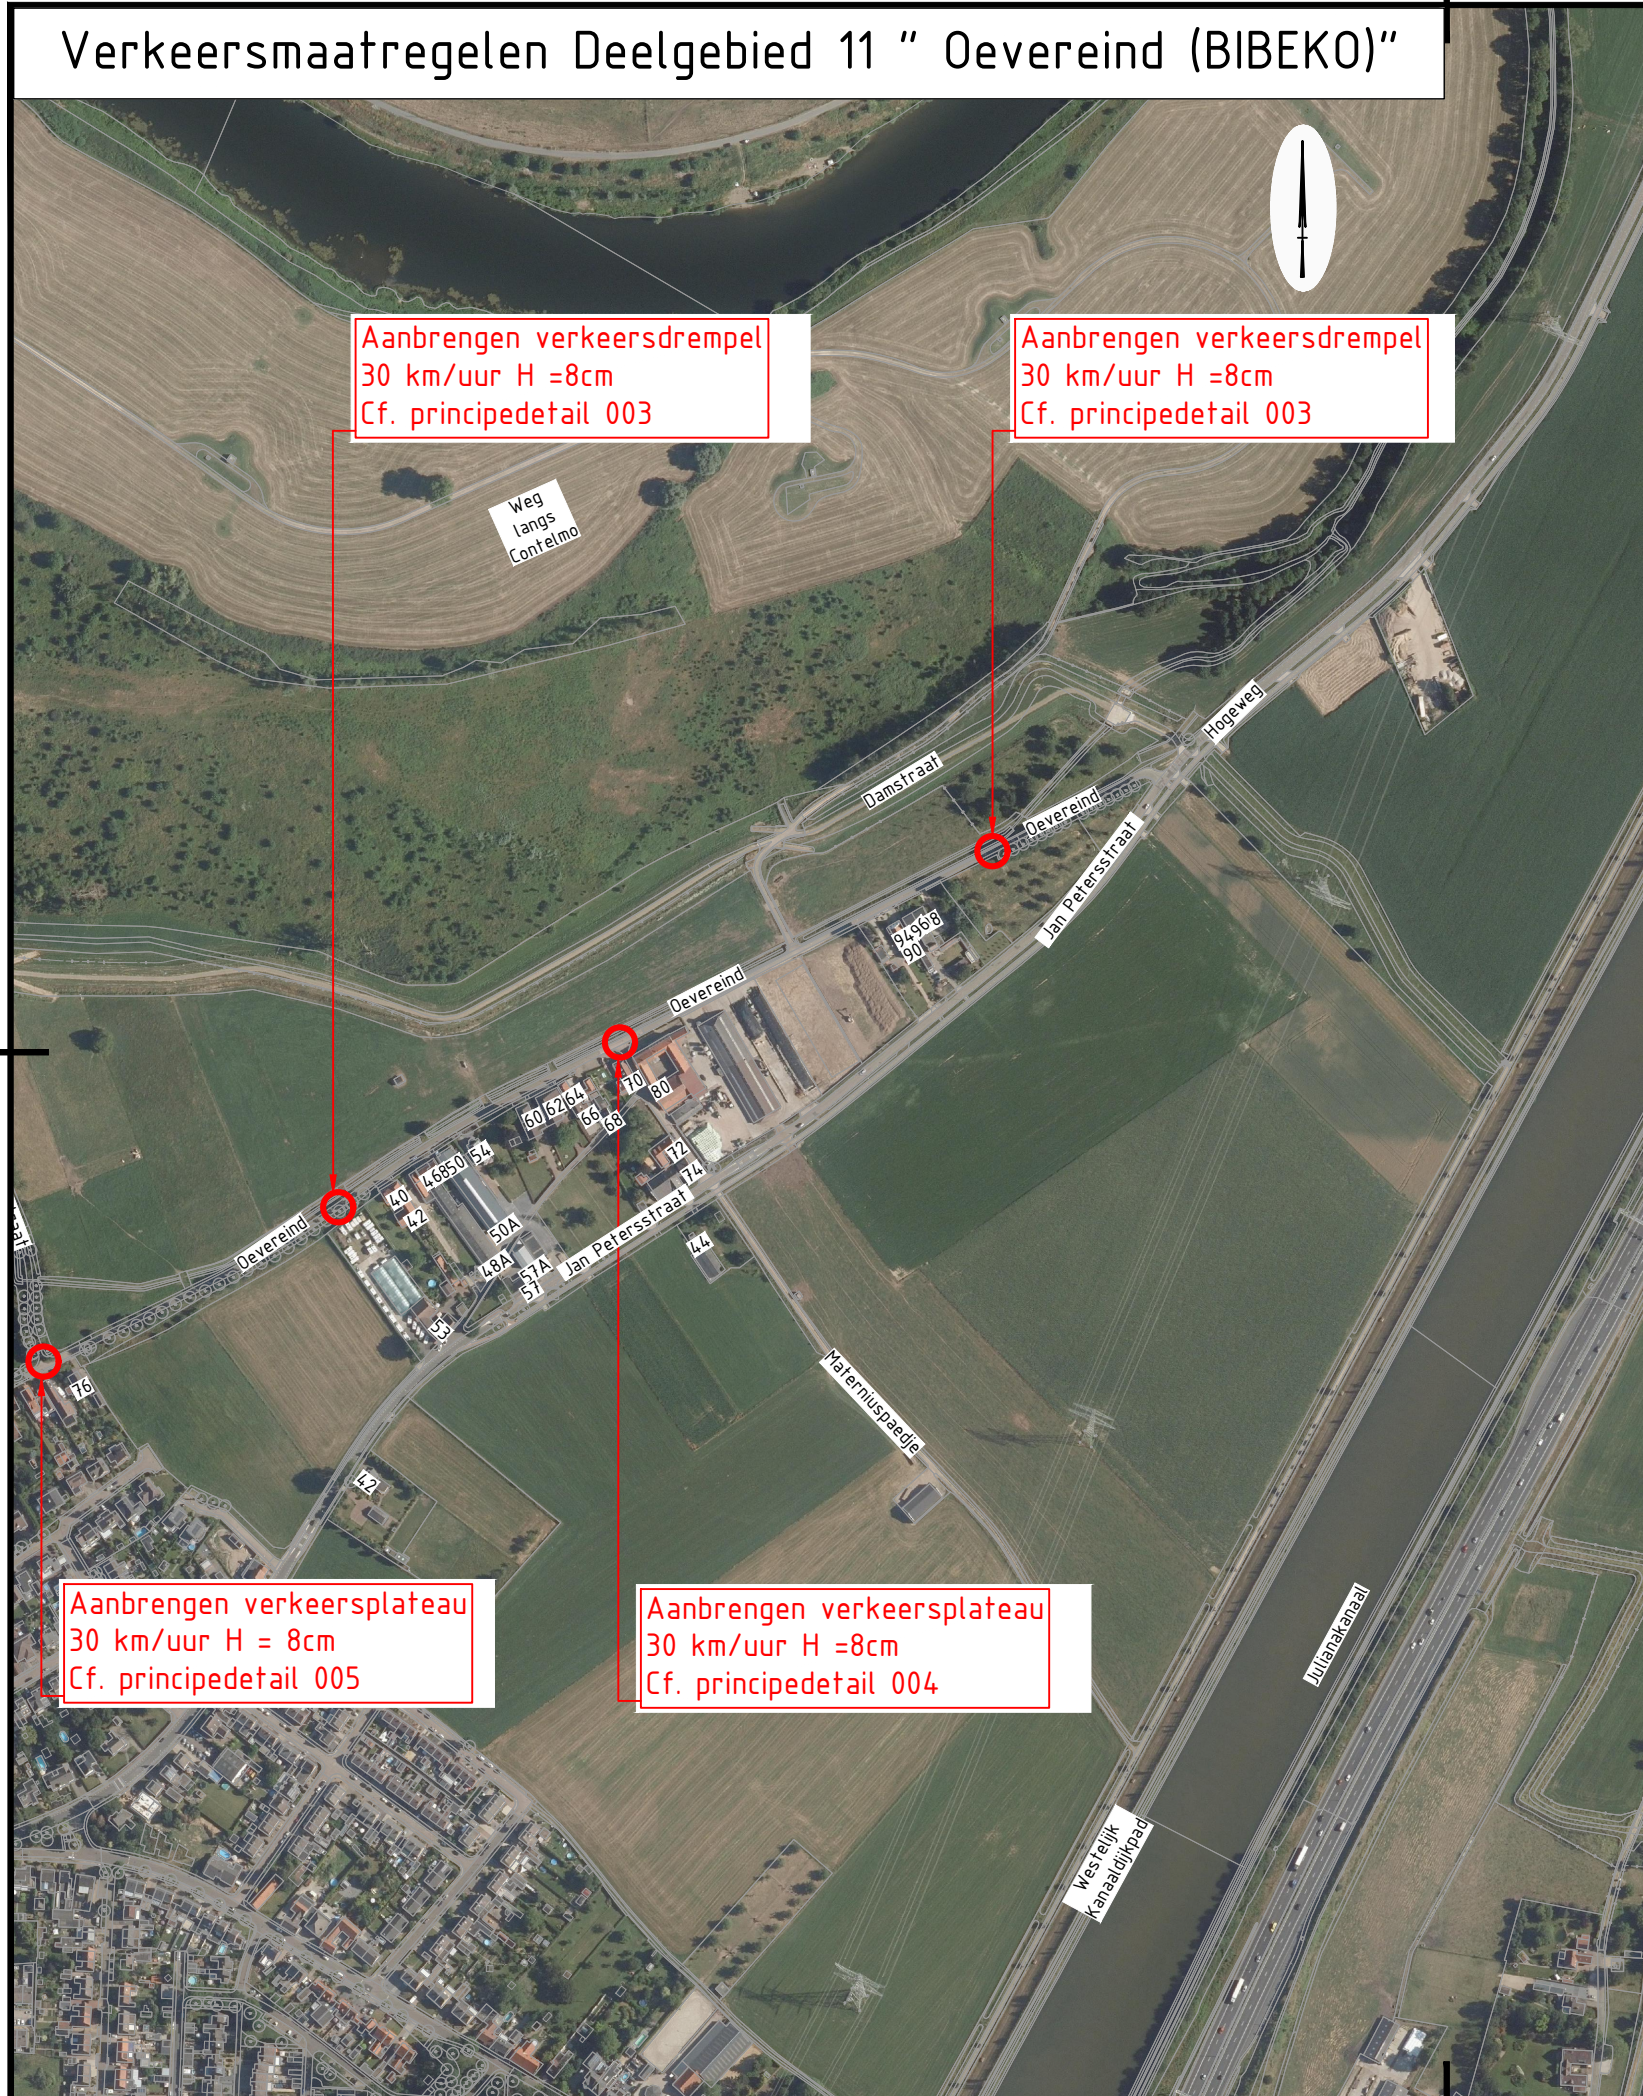

Principedetail 003: Verkeersdrempel 30km/uur H=8cm
schaal 1:100

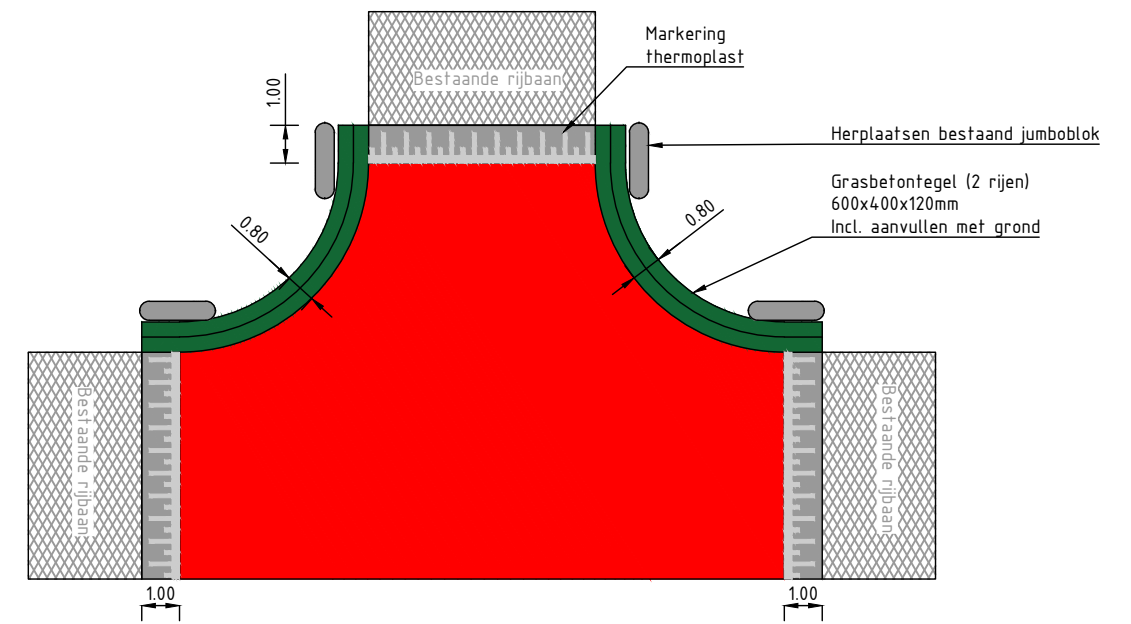

Principedetail 005: Verkeersplateau 30km/uur H=8cm incl. bochtverbreding
schaal 1:100

Tweede uitgave: Diverse wijzigingen nav mail OG d.d. 8-12-2020	BM	BM	GV	11-12-2020	2.0
omschrijving wijziging	acc.	gez.	get.	datum	1.0
eerste uitgave	BM	BM	GV	26-11-2020	

project **Verkeersmaatregelen Roosteren**

onderdeel **Deelgebied 11 " Oevereind (BIBEKO)"**

opdrachtgever **Gemeente Echt -Susteren**

fase : VO
 schaal : 1:5000 & 1:100
 projectnr. : 20-070
 besteknr. : nvt
 tekeningnr. : 20-070-TEK-VO-BI-004
 formaat : A3
 bestand : 20-070-TEK-VO-BI-001-004-2.0.dwg



Engineering & Advies

Werken met ruimte, ruimte die werkt

Ducot
Engineering &
Advies BV

Business Center
Roerpoort
Boven de Wolfskuil 3
unit 3.030
6049 LX Roermond

Tel: 0475 - 71 13 90

info@ducot.nl
website: www.ducot.nl