


# Verkeersmaatregelen deelgebied 7 "Illikhoven"



Versmallen komgrens tot 3.50m  
Cf. principedetail 001

Versmallen komgrens tot 3.50m  
Cf. principedetail 001

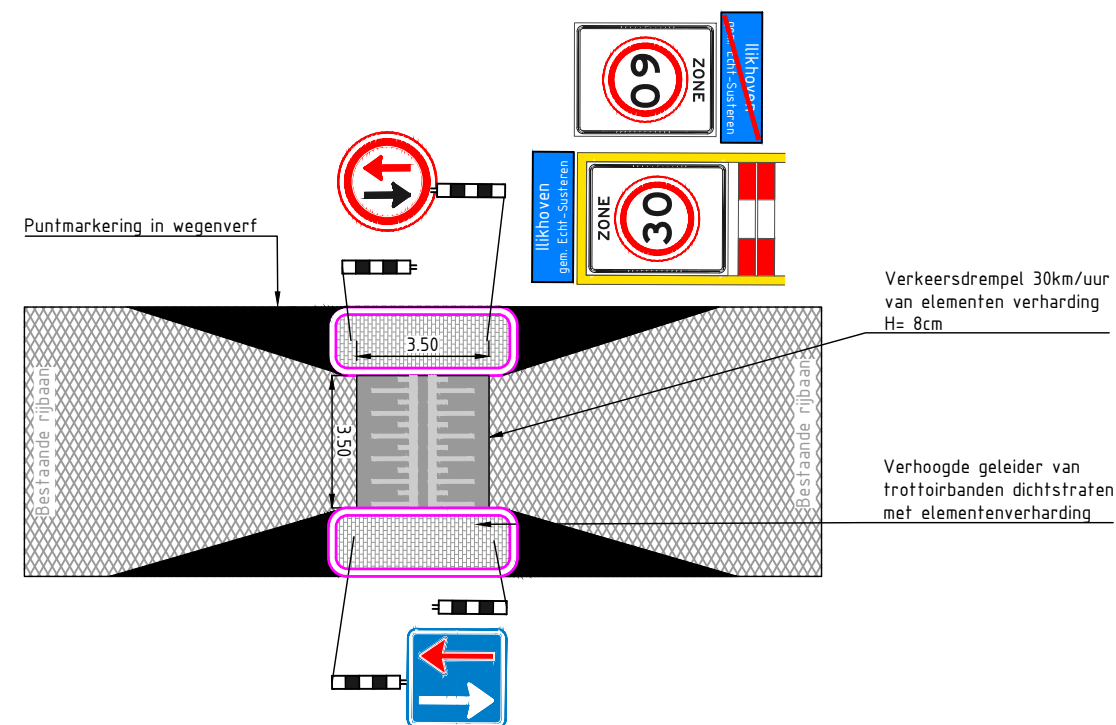

NB: Palen in middengeleider dienen meebewegend te zijn.

Principedetail 001: Wegversmalling komgrens  
schaal 1:100

Tweede uitgave: Diverse wijzigingen nav mail OG d.d. 8-12-2020	BM	BM	GV	11-12-2020	2.0
omschrijving wijziging	acc.	gez.	get.	datum	1.0
eerste uitgave	BM	BM	GV	26-11-2020	1.0

project **Verkeersmaatregelen Roosteren**

onderdeel **Deelgebied 7 "Illikhoven"**

opdrachtgever **Gemeente Echt -Susteren**

fase : VO  
 schaal : 1:2000 & 1:100  
 projectnr. : 20-070  
 besteknr. : nvt  
 tekeningnr. : 20-070-TEK-VO-BI-001  
 formaat : A3  
 bestand : 20-070-TEK-VO-BI-001-004-2.0.dwg



**Engineering & Advies**

Werken met ruimte, ruimte die werkt

Ducot  
 Engineering &  
 Advies BV  
 Business Center  
 Roerpoort  
 Boven de Wolfskuil 3  
 unit 3.D30  
 6049 LX Roermond  
 Tel: 0475 - 71 13 90  
 info@ducot.nl  
 website: www.ducot.nl