


Legenda

	Werkgrens		Aanplanten boom 2e grootte (door derden)
	Perceelsgrens		Aanplanten boom 3e grootte (door derden)
	Nieuwe hoogte		Bestaande boom
	Bestaande hoogte		
	P1 vloerpeil gebouw		
	Inrit		
	Afschot		
	Aanbrengen opsluitband 180x200mm		
	Aanbrengen opsluitband 120x250mm		
	Aanbrengen opsluitband 150x250mm		
	Aanbrengen opsluitband 200x250mm		
	Aanbrengen trottoirband 130/150x250mm		
	Aanbrengen geleideband 50/200x250mm		
	Aanbrengen stoofband 180x200x100mm, vlak met ronde hoek		
	Aanbrengen molgoot 10 strekken straatbakstenen dikformaat, kleur Paviona in betonspecie		
	Aanbrengen schijngoot 10 strekken straatbakstenen dikformaat, kleur Paviona		
	Aanbrengen kantlaag van 2 sbs, kf, kleur Paviona in betonspecie		
	Bestaande inritblokken 750x500x80mm		
	Aanbrengen inritblokken 600x300x80mm		
	Aanbrengen verloop-/eindverloop/inritverloopband		
	Aanbrengen drempel, taludhoogte 80mm, lengte talud: 1,00m		
	Aanbrengen straatbakstenen keurformaat keperverband kleur Paviona		
	Aanbrengen straatbakstenen dikformaat elleboegverband kleur Paviona		
	Aanbrengen straatbakstenen dikformaat halfsteensverband kleur Paviona		
	Aanbrengen straatbakstenen dikformaat t.b.v. parkeervakscheiding, kleur wit		
	Aanbrengen betontegels 300x300x45mm		
	Aanbrengen betontegels 300x300x80mm, kleur rood (fietspad)		
	Aanbrengen verkeertegels 500x500mm, tegel zwart haaiend wit		
	Aanbrengen verkeertegels 500x500mm, wit		
	Aanbrengen uitsproonvoorziening van natuursteen		
	Inzaaien gras		
	Talud		
	Aanbrengen heelaarde 0,5m		
	Aanbrengen bomengrond 1m		
	Aanbrengen paal draadteekwerk		
	Aanbrengen lichtmast		
	Inlaat van kolkaansluiting op bestaand HWA-riool		
	Bestaande rioolput met open-rooster deksel (HWA)		
	Bestaande rioolput met dichte putafdekking (HWA)		
	Op hoogte brengen putafdekking		
	Aanbrengen dichte putafdekking (HWA)		
	Aanbrengen dichte putafdekking (HWA)		
	Aanbrengen straatkolk met aansluiting PVC Ø125mm en inlaat (waar mogelijk aansluiten op bestaand inlaat)		
	Aanbrengen straatkolk		

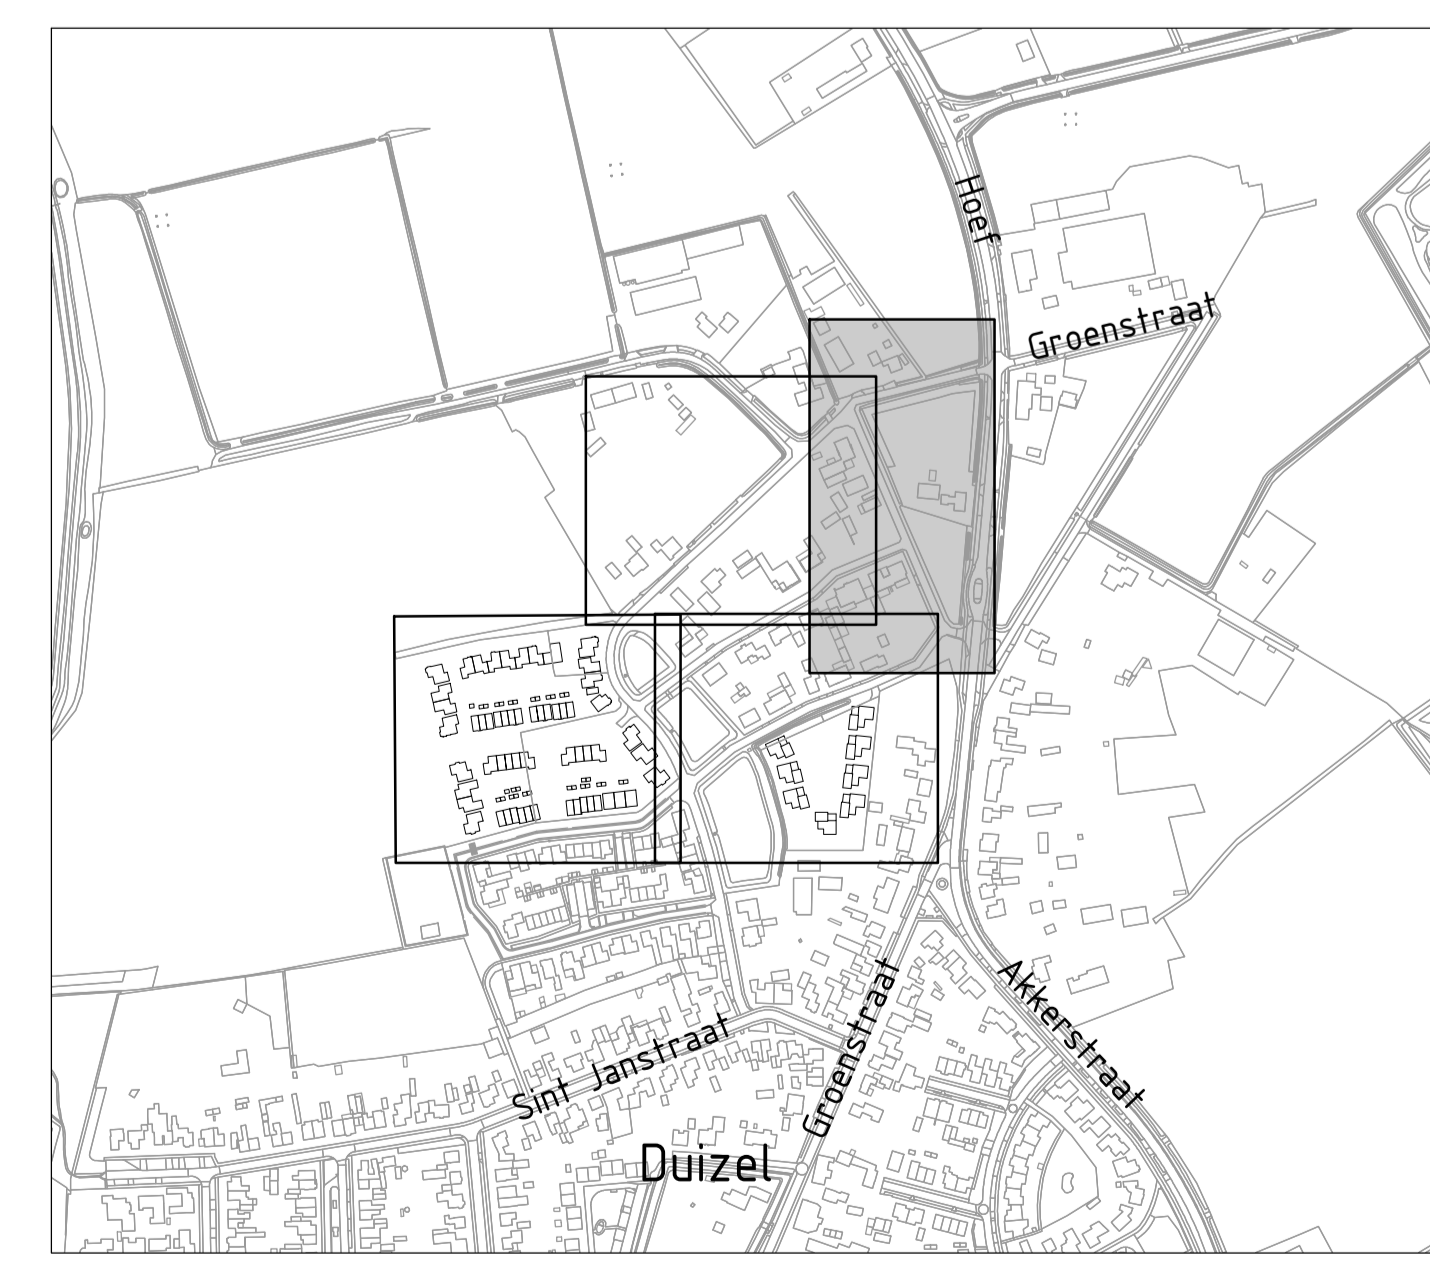

Aan deze plannen zijn geen rechten te ontlenen