
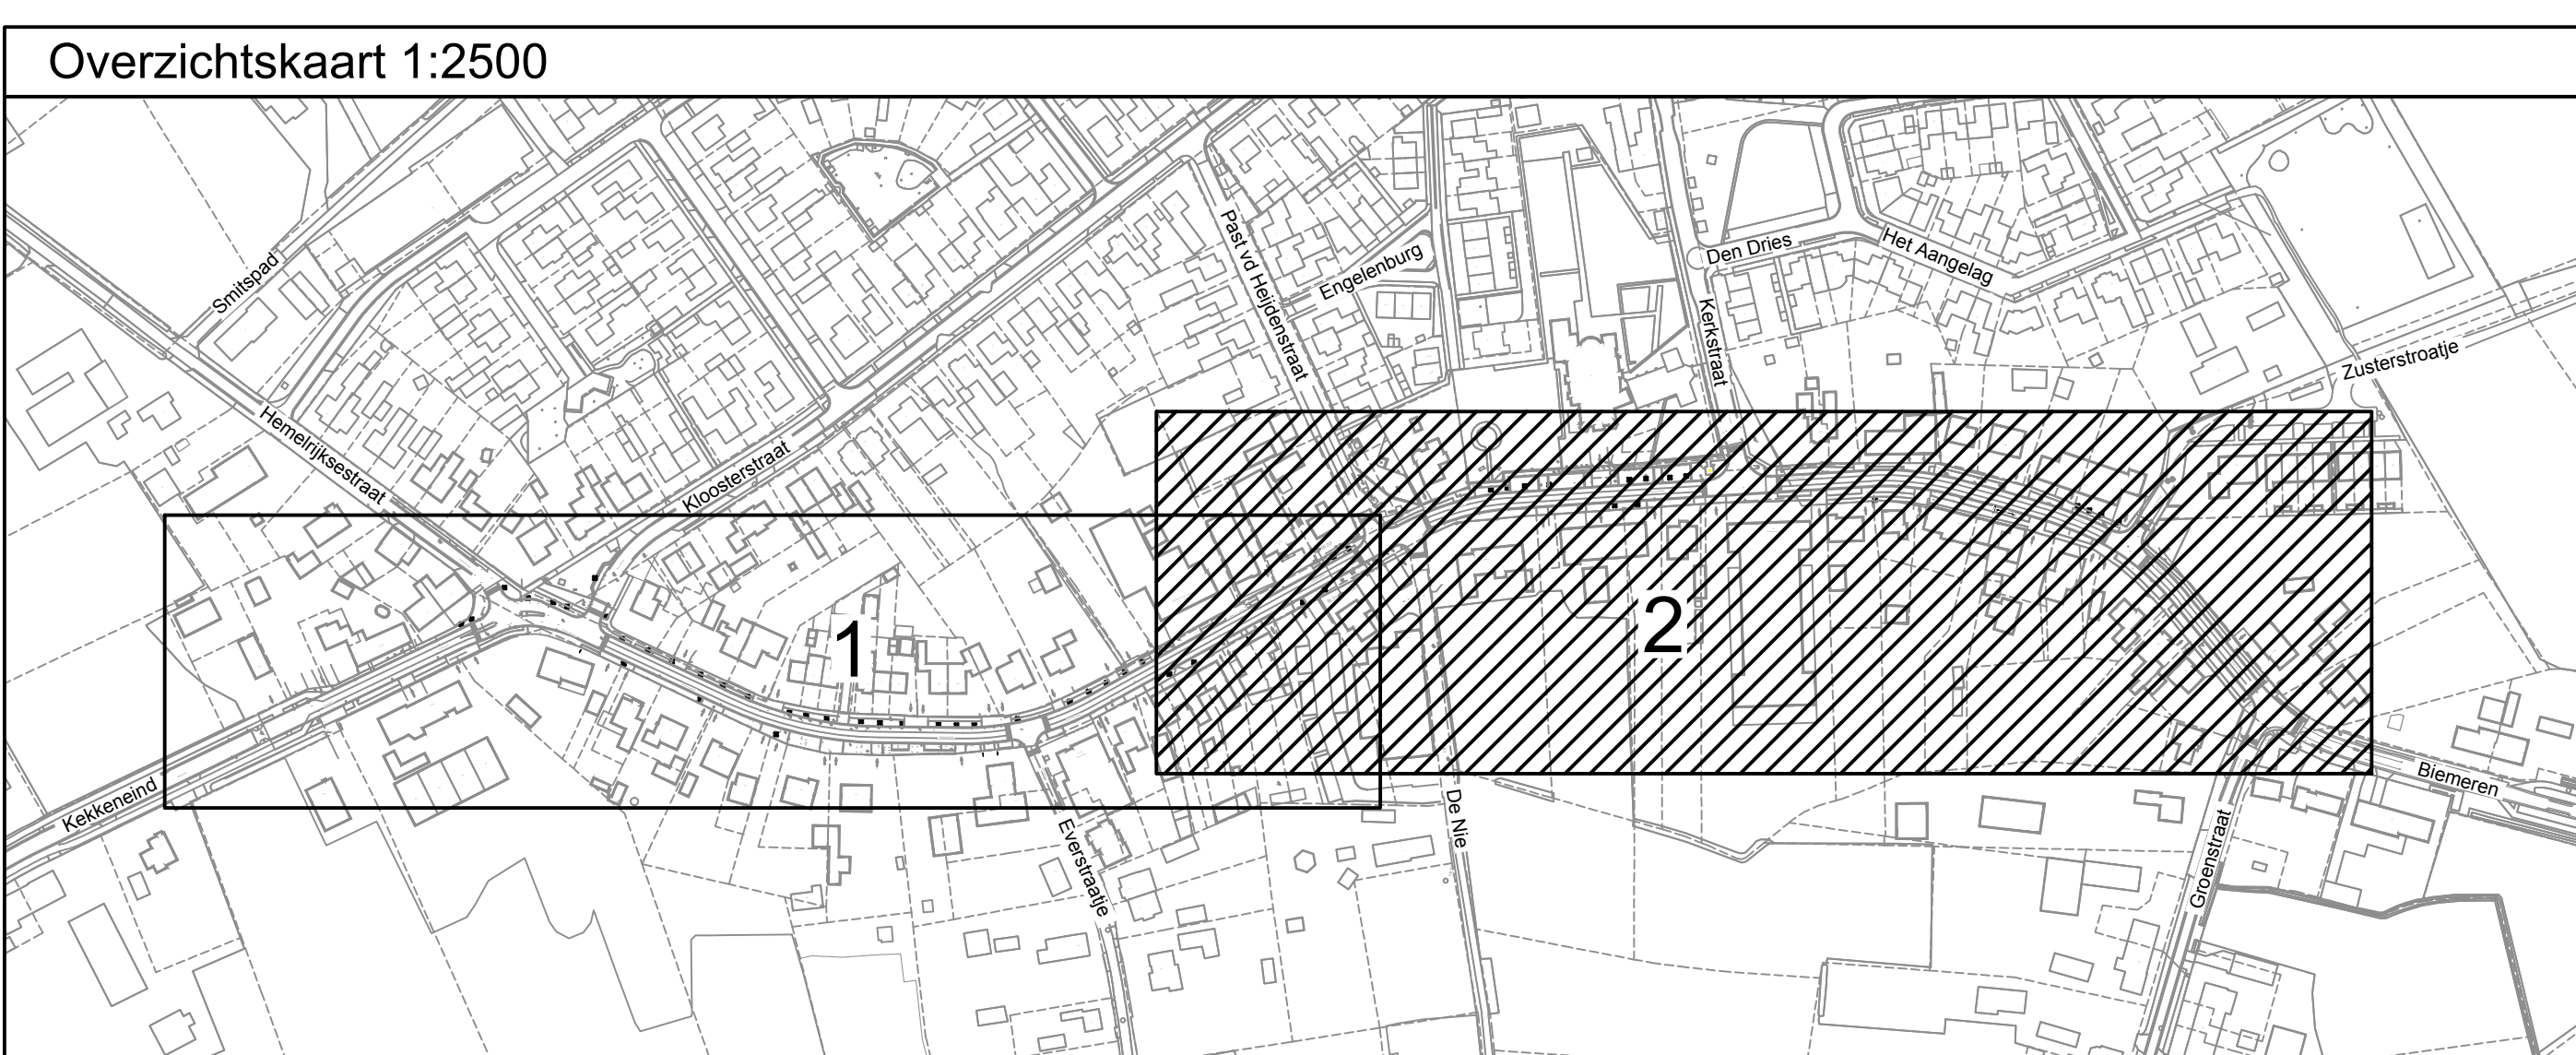
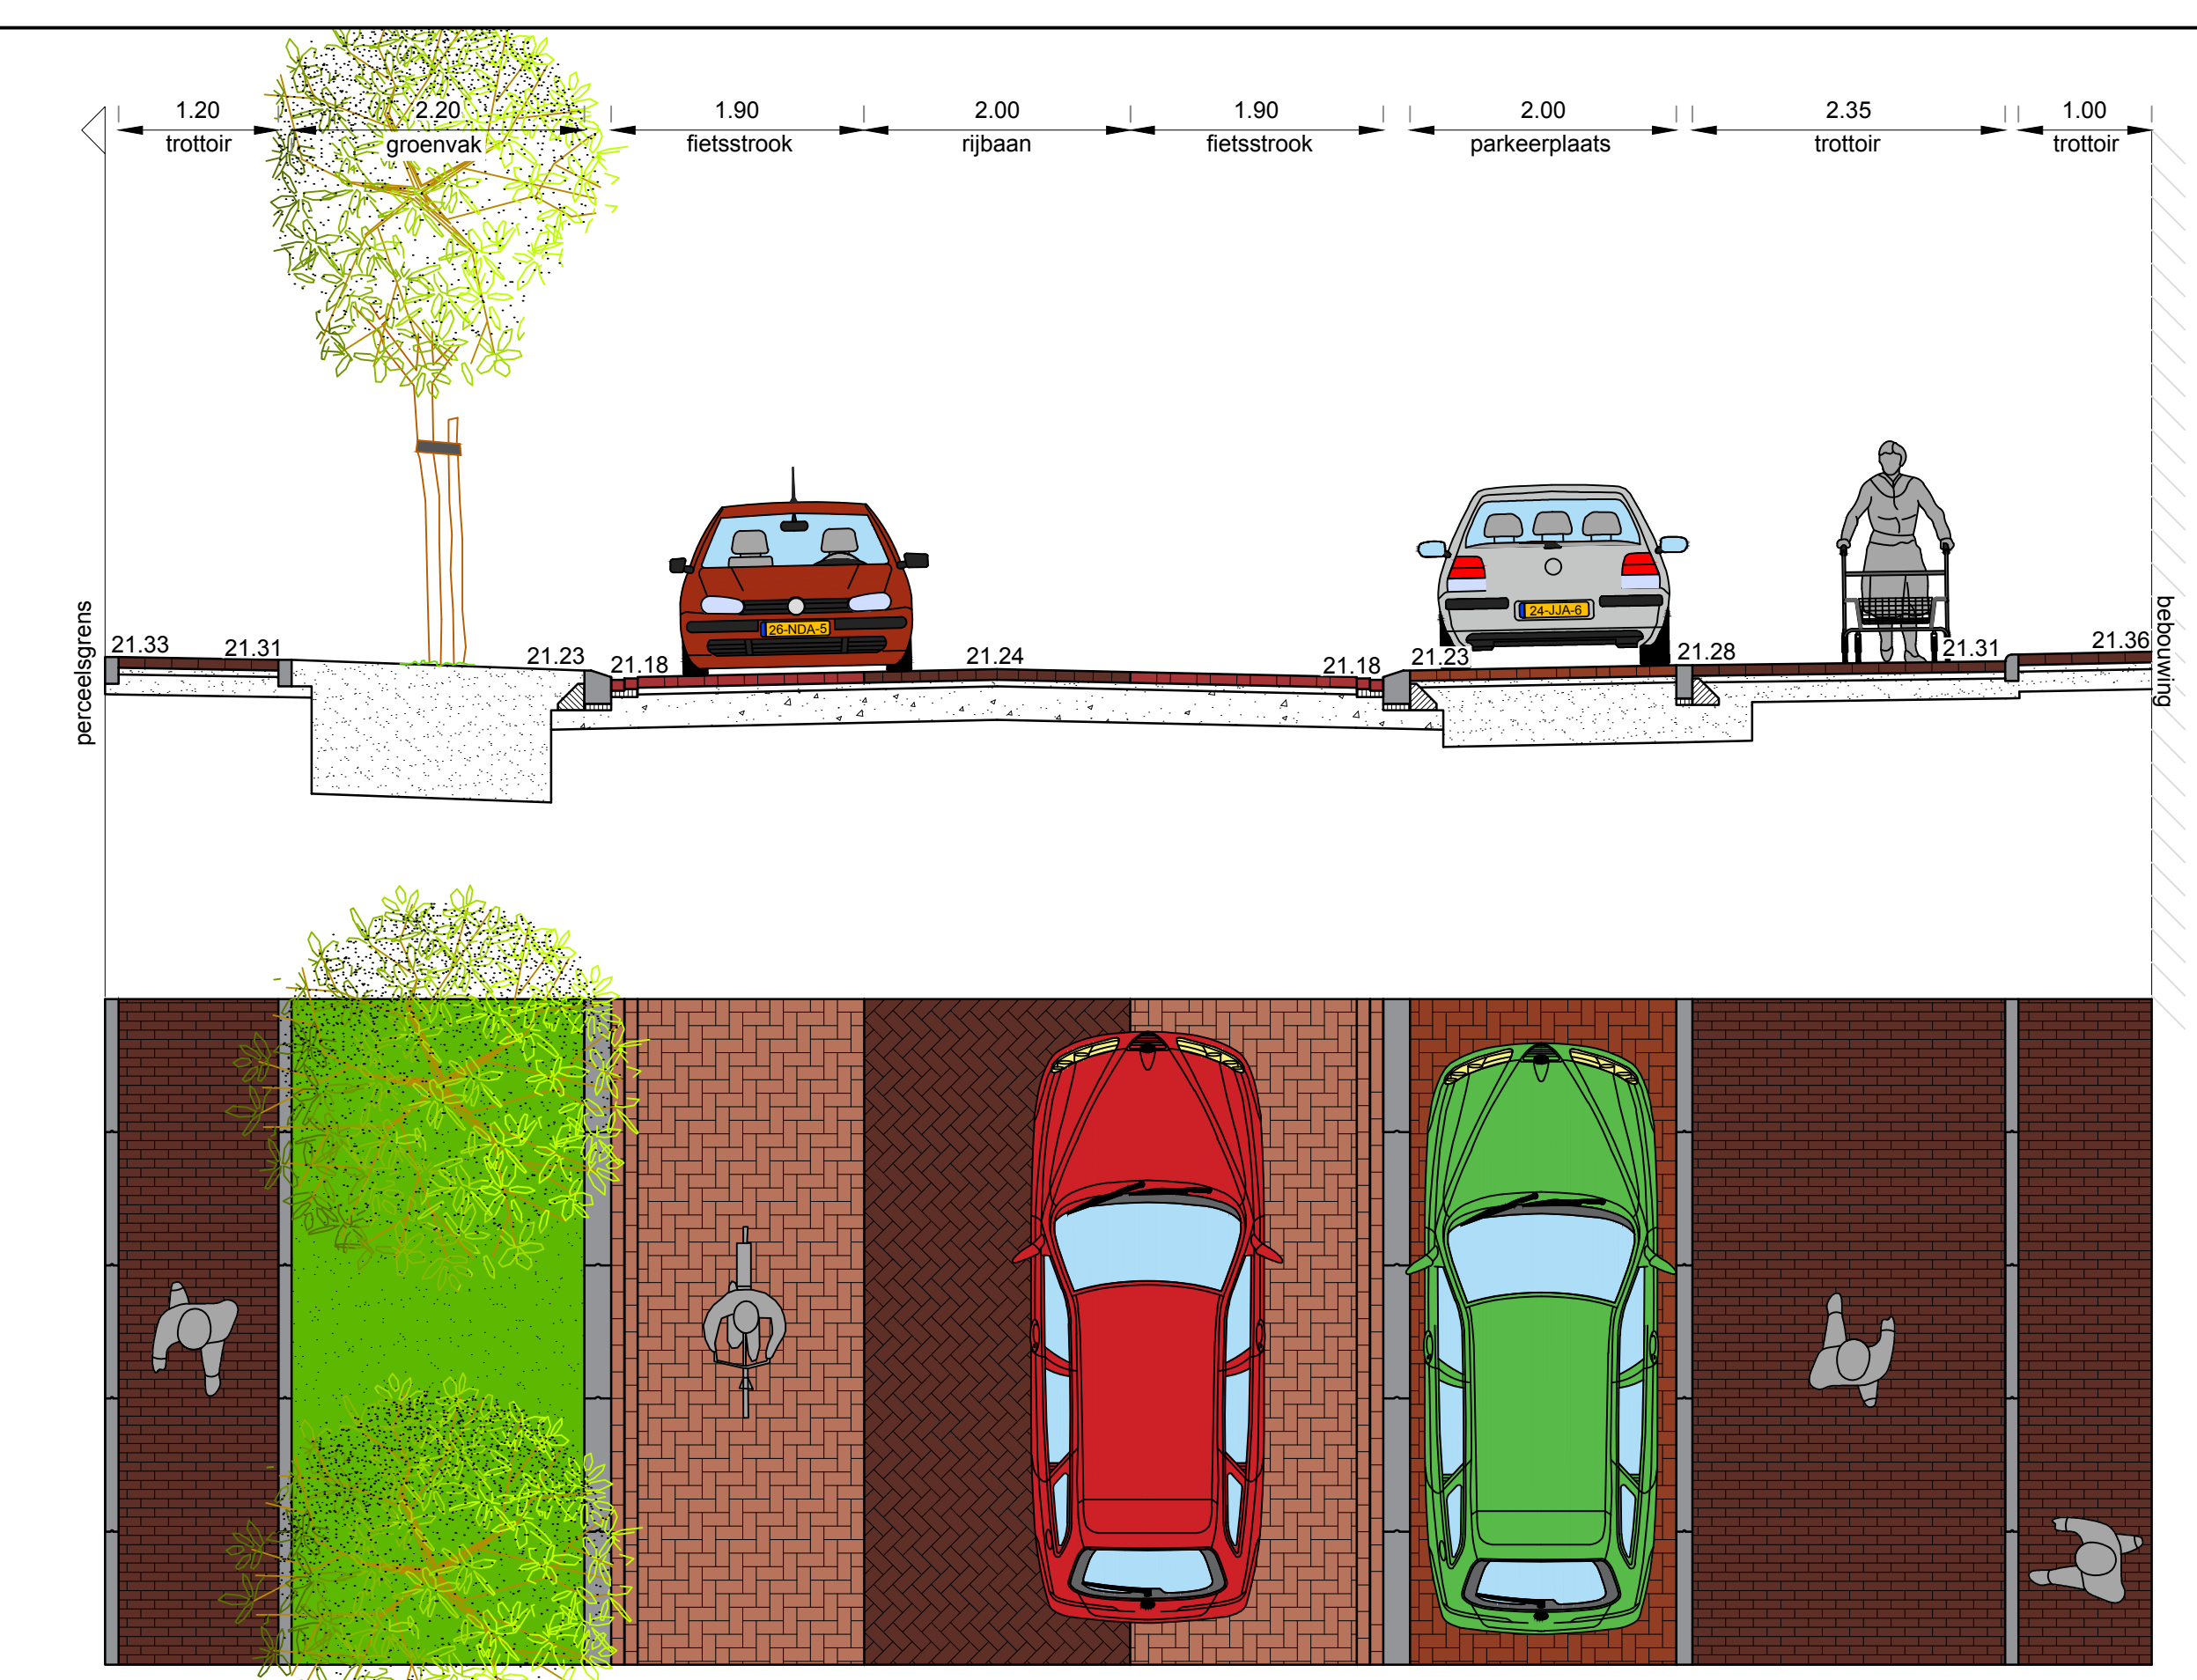
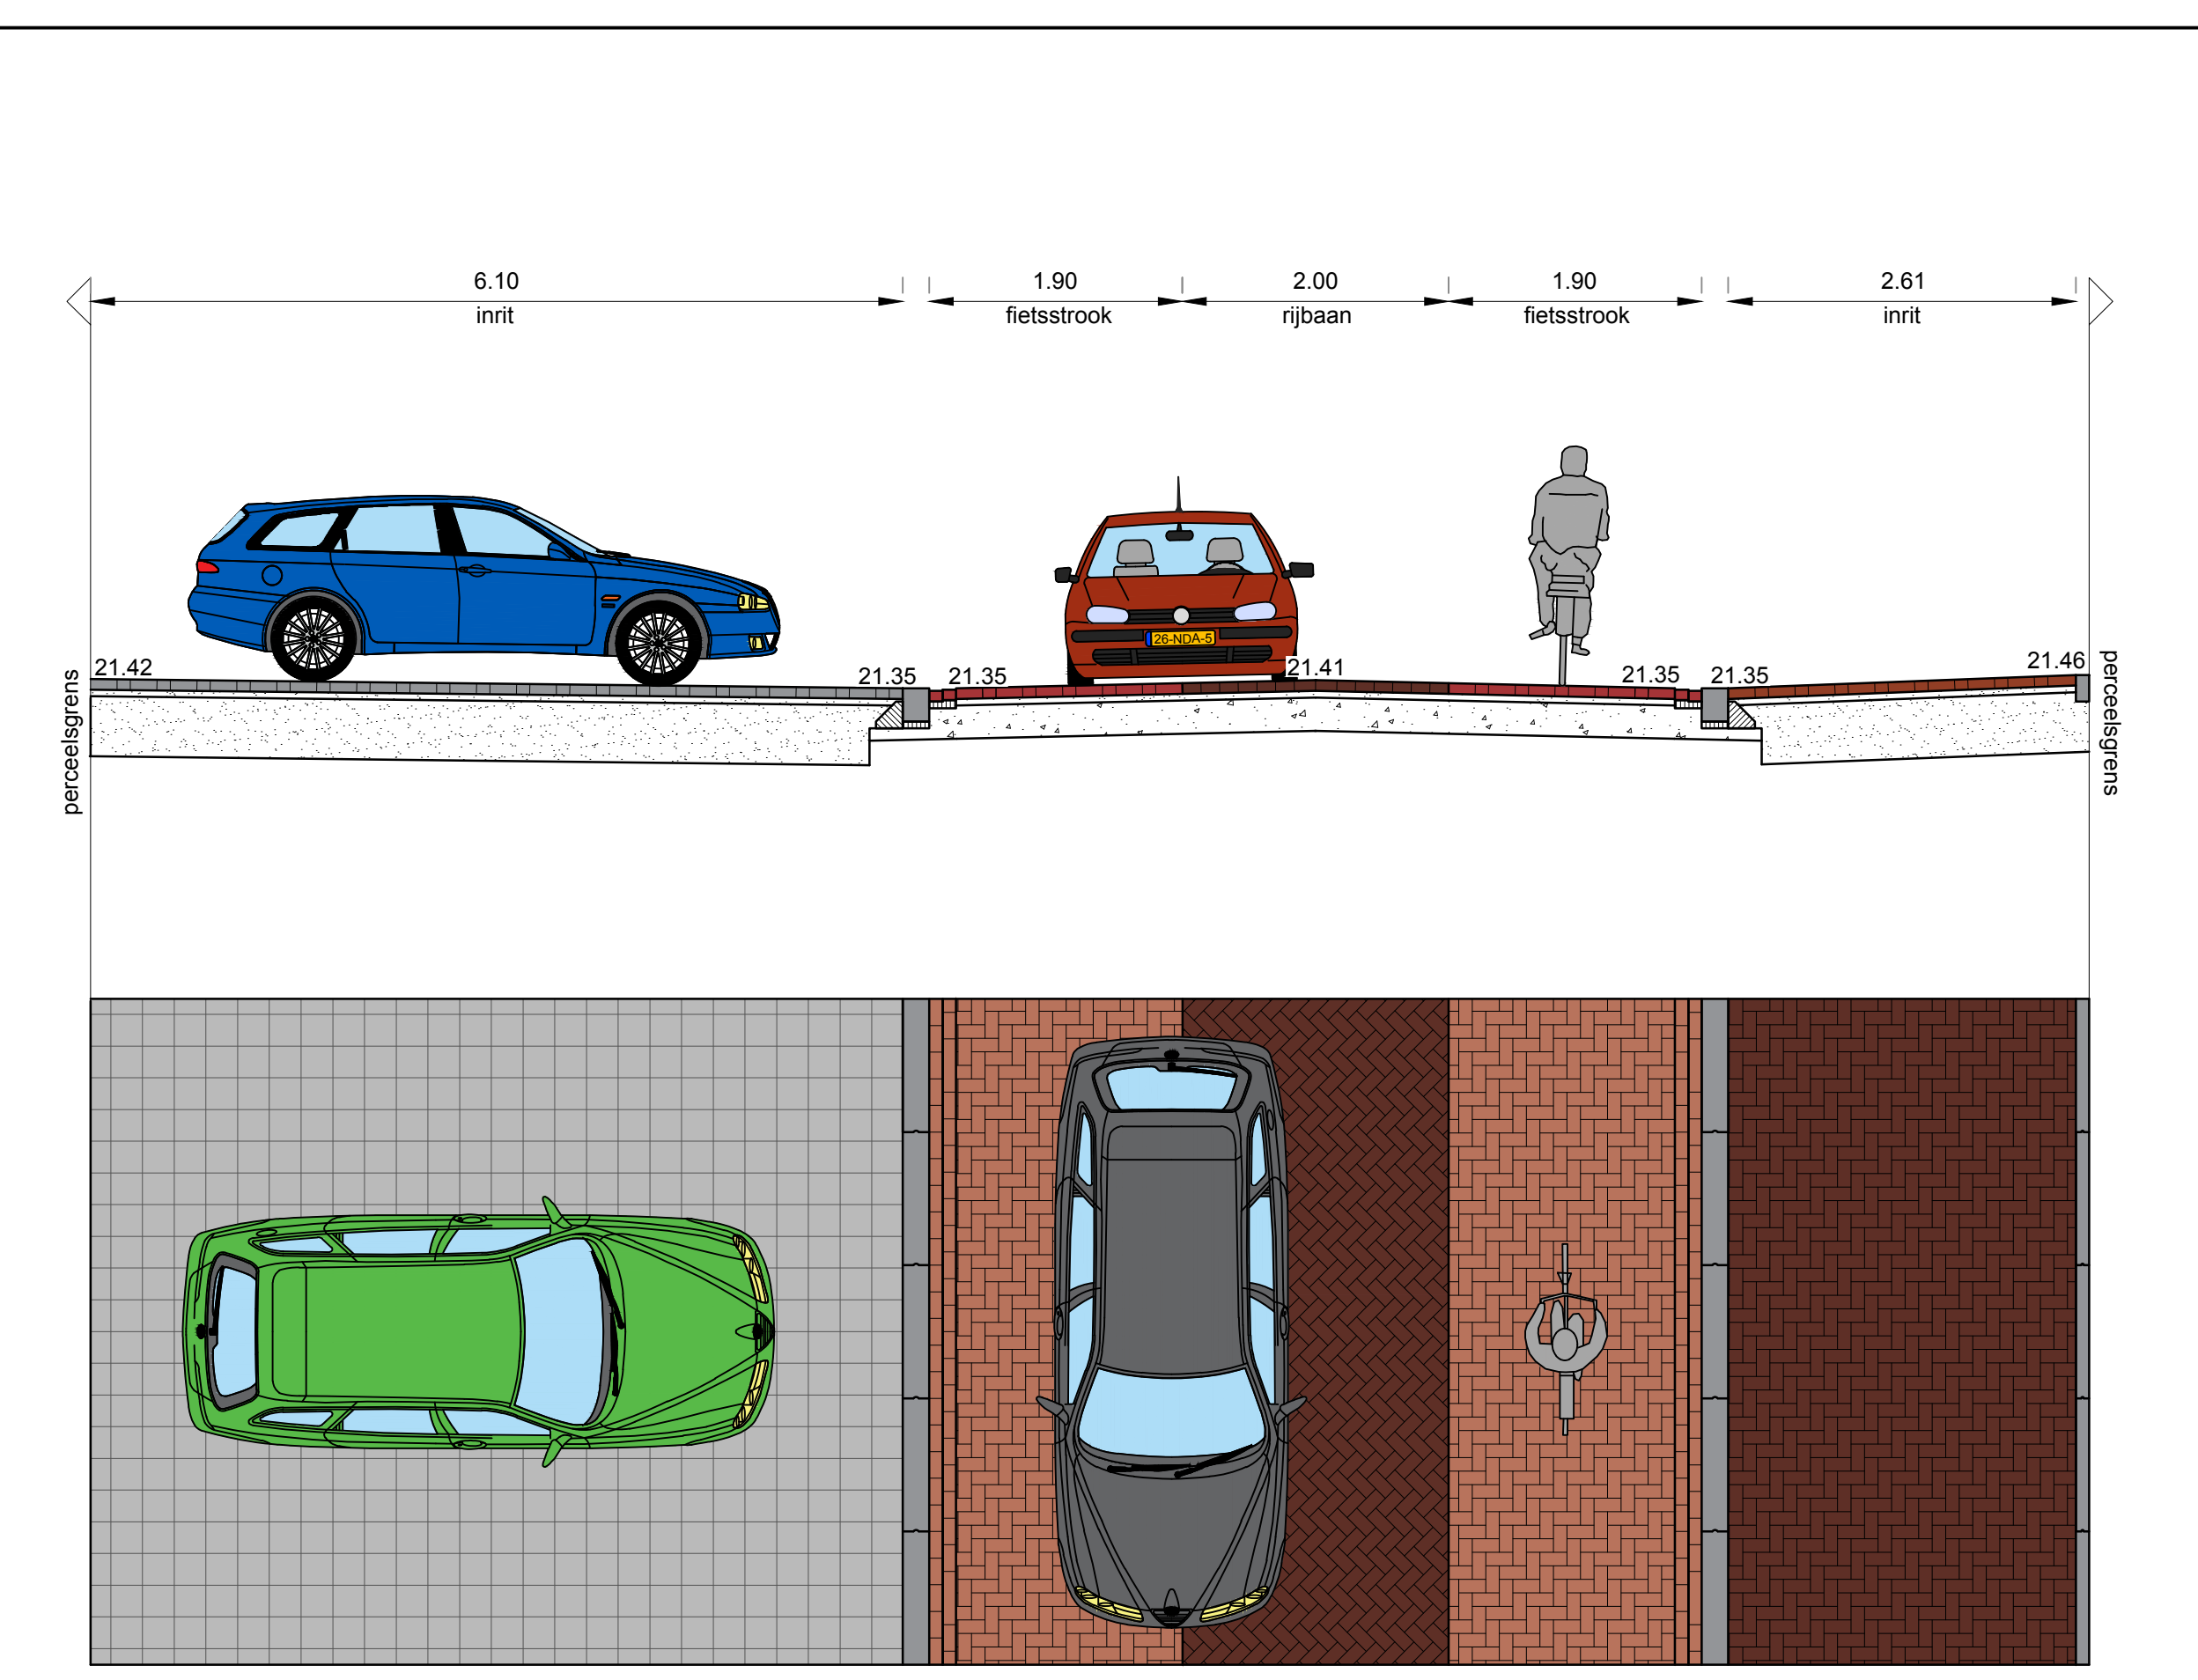
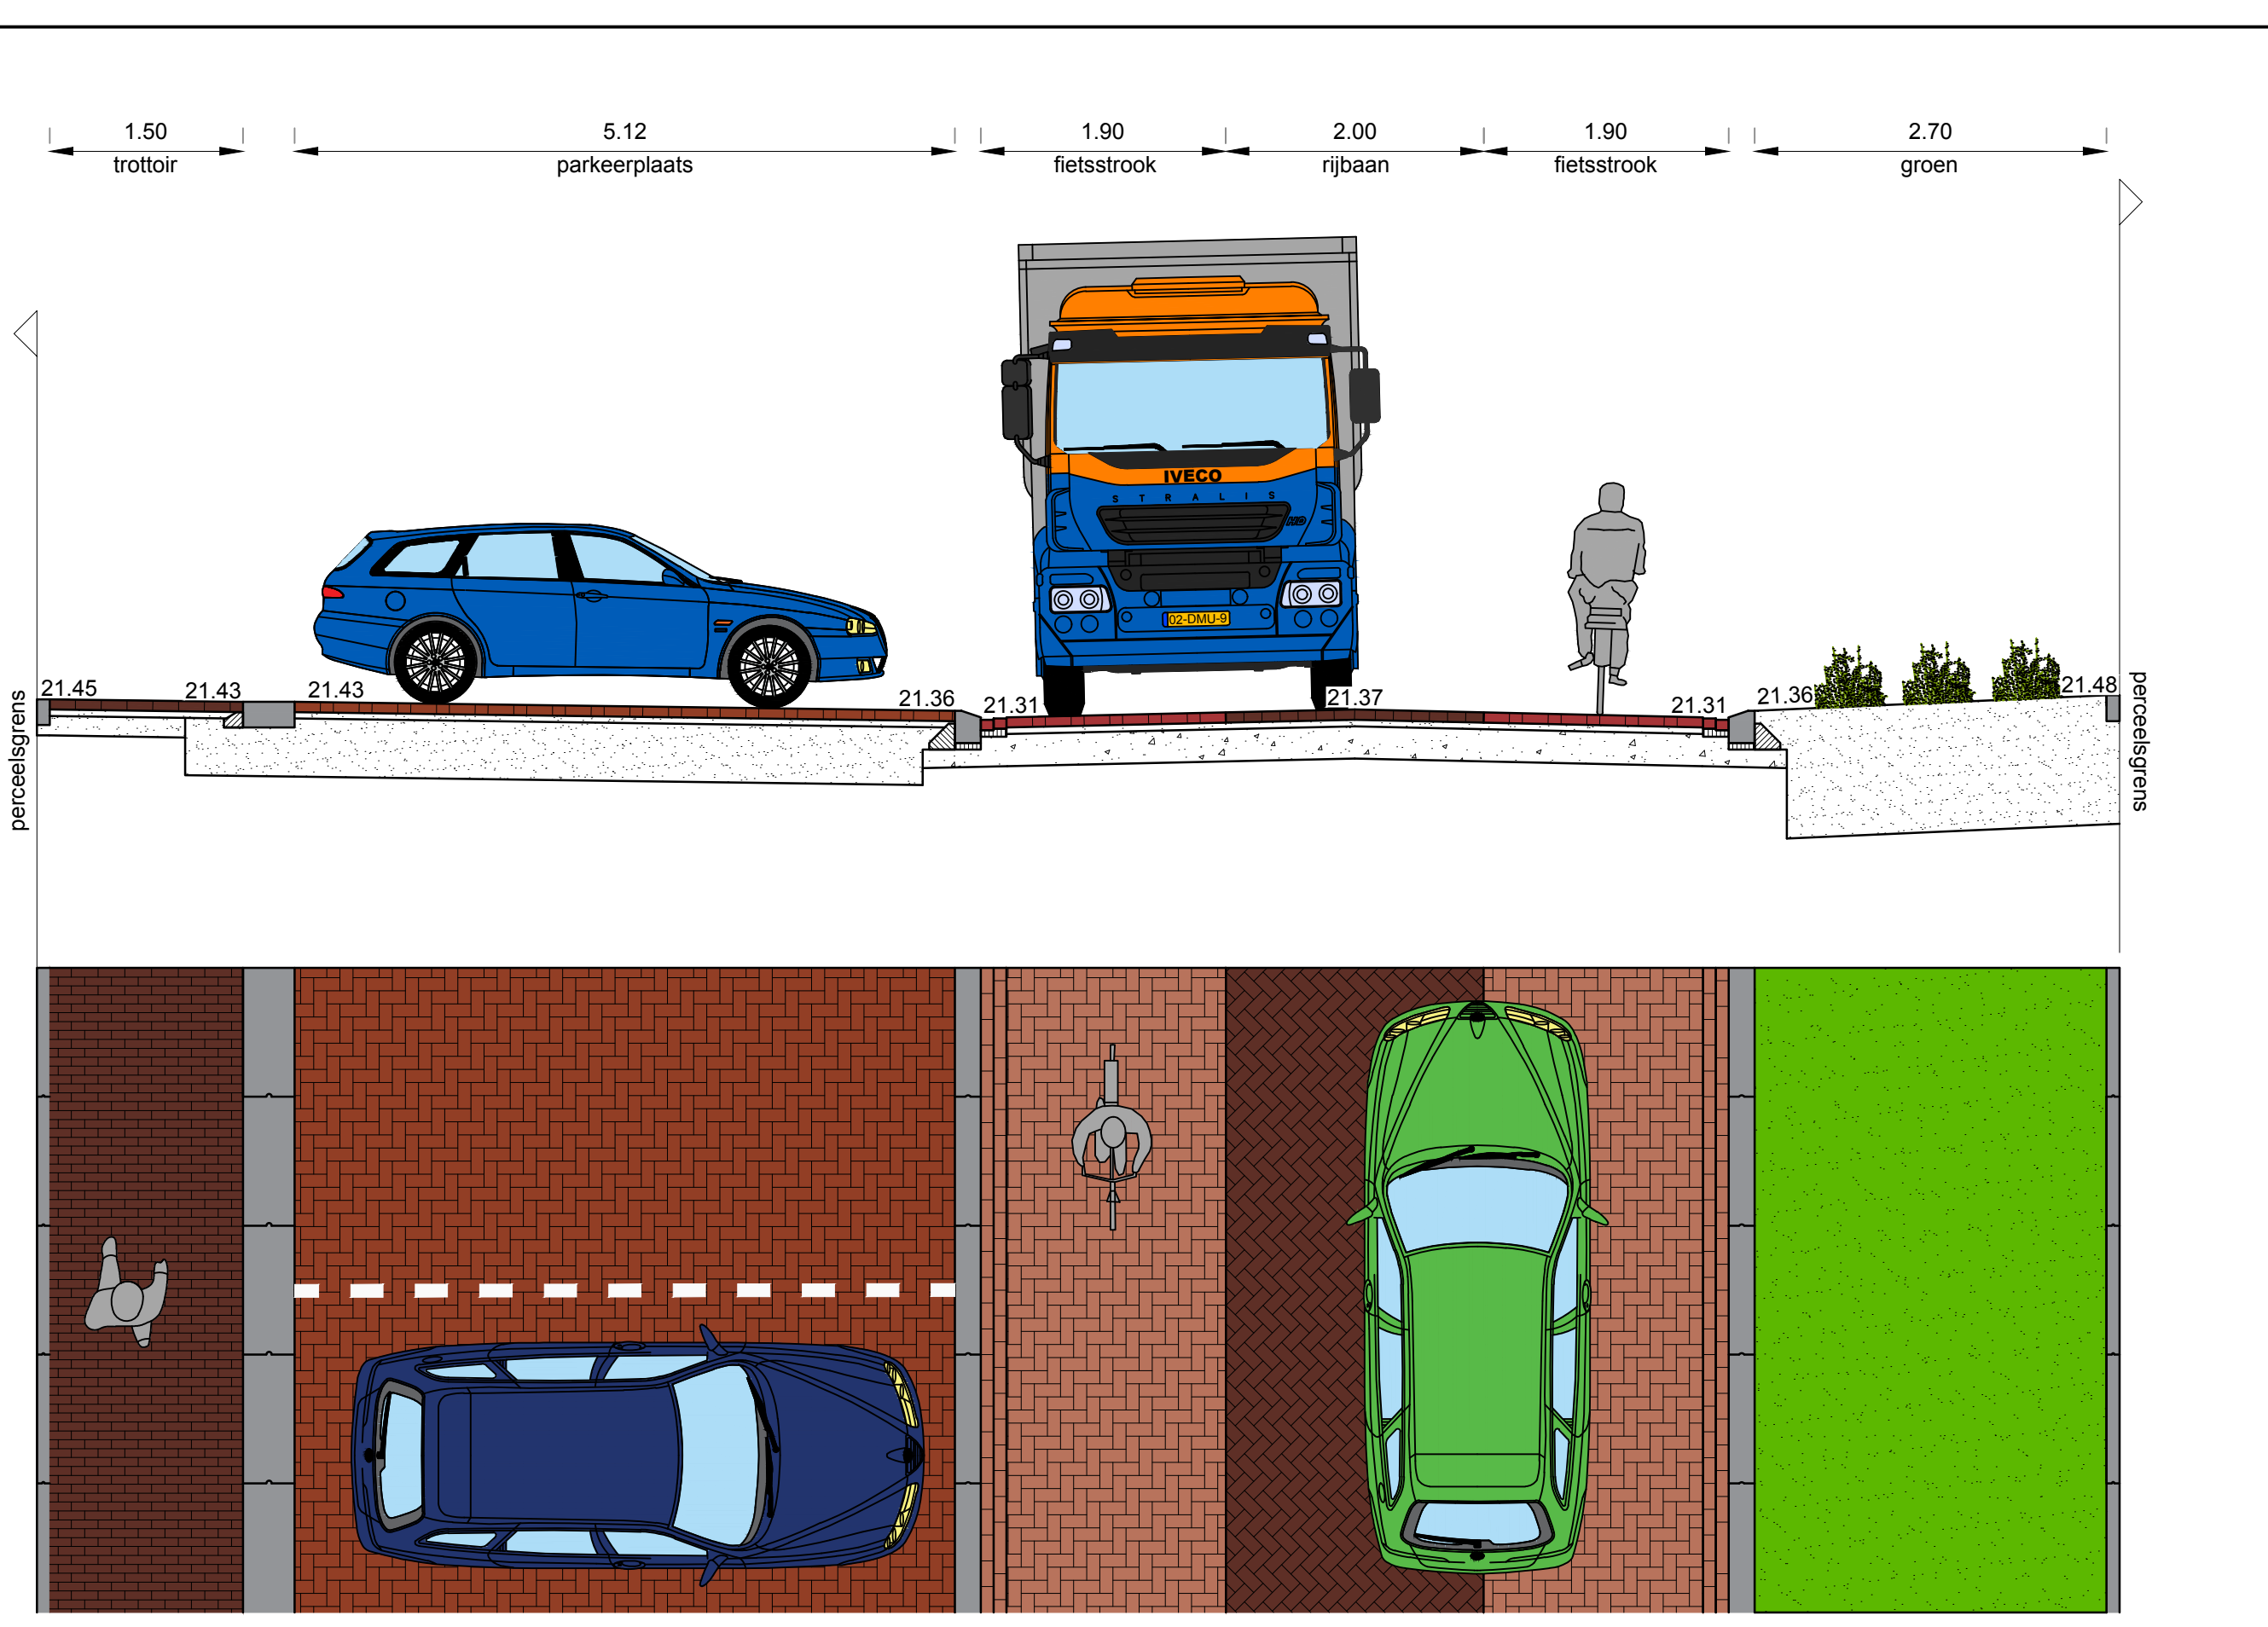
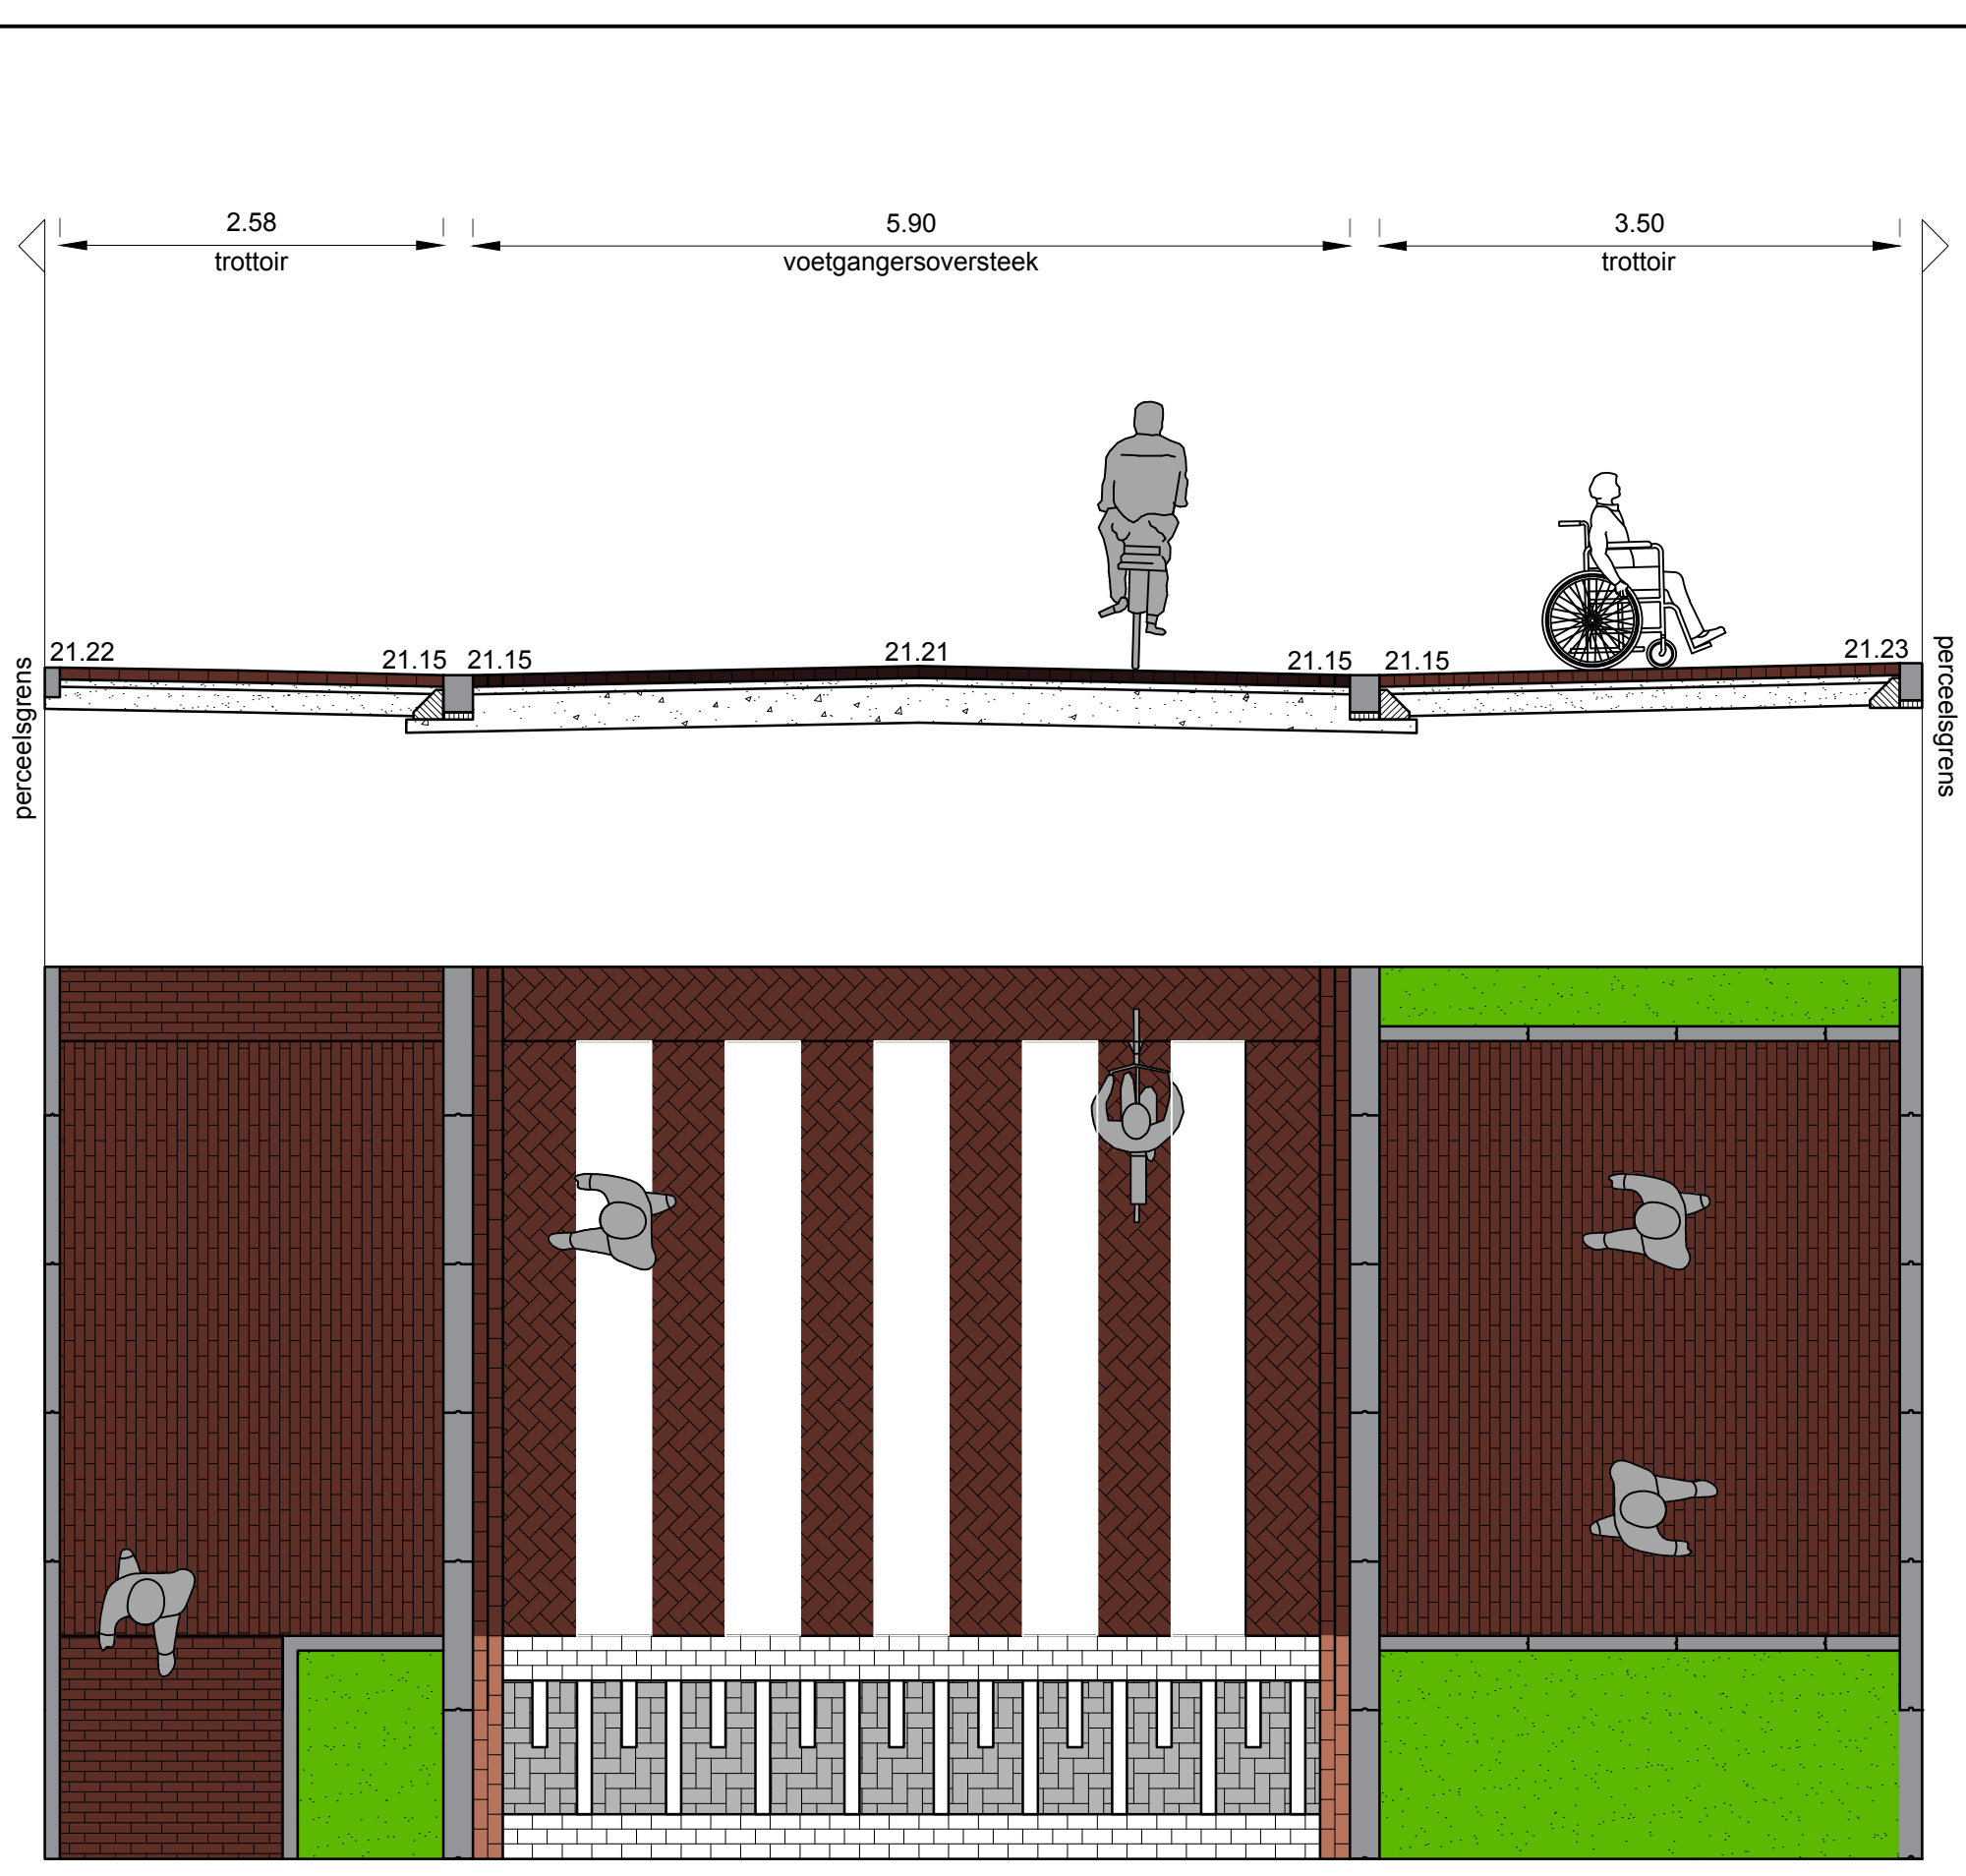


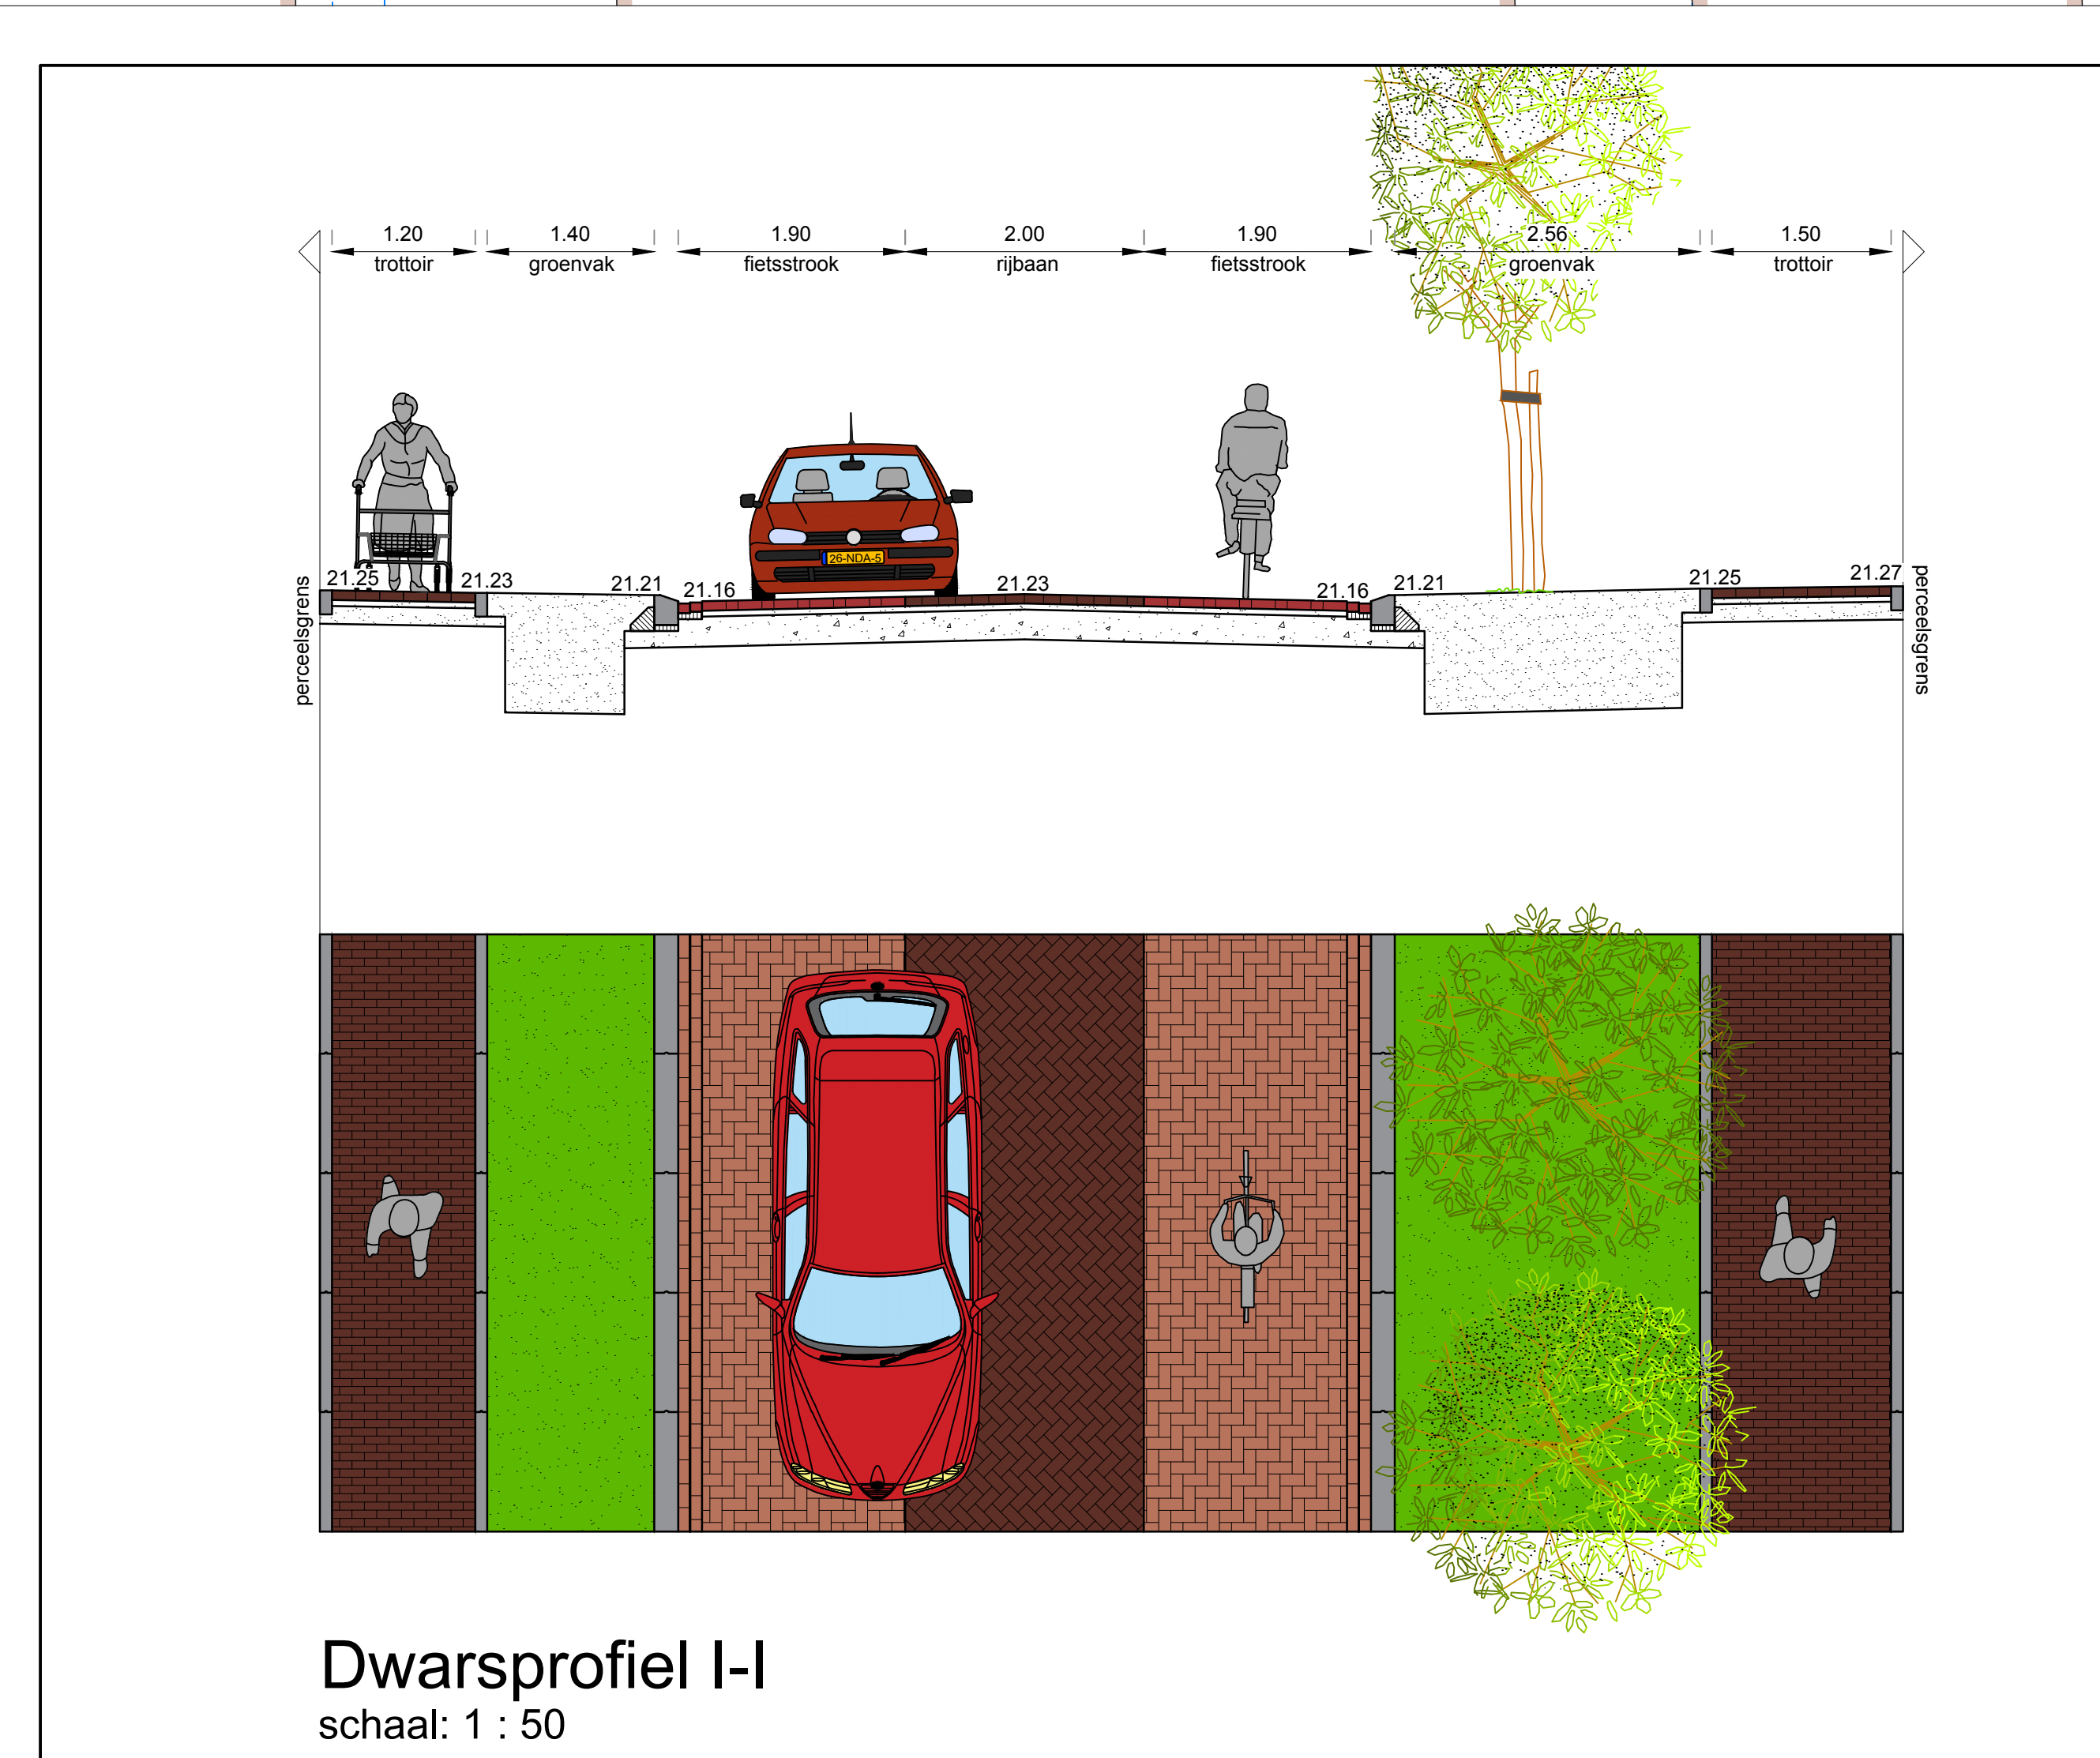

Legenda

- Rijbaan, straatbalkstenen, kl. kleur: marroon
- Parkstrook, straatbalkstenen, kl. kleur: carbo
- Parkstrook, straatbalkstenen, kl. kleur: bruin
- Trottoir, straatbalkstenen, kl. kleur: marroon
- Overrijbaar trottoir, kleur: grijs
- Groenvak, struiken/hagen
- Groenvak, gras
- Opkultuurland
- Gelideland
- Rabatband
- Kantlijn - kleur: grijs aan aansluitende rijbaan
- Ant. parkeerplaats - trottoir
- Droegmarkering (R: 80 mm, tenzij anders aangegeven)
- Int
- Te kappen boom (v in te kappen staat (tenzij anders aangegeven))
- Bestaande boom (getekend met ware boomvorm)
- Nieuwe boom

Verklaring

- Voor aanwijzing werkzaamheden maatvoering t.o.v. bestaande werk controleren.
- Maten in meters, punten in meters t.o.v. N.A.M. - diematen in meters, tenzij anders aangegeven.
- Exacte locaties in het werk te bepalen.
- Bomen zijn tegevoerd en tevoerdien zijn met ware grote aangegeven.

RA+
Bouwkunde

Opdrachtgever: Gemeente Eersel
Project: Herinrichting Wilbrordusstraat te Winteire
Onderskel: Ontwerptekening bovenbouw
Revisie: 0
Schakel: 120
Dagtekening: 2008
Tekenings: 2008
Afd. 2008-020
Formaat: A0
Blad: 1 van 2
2008-11-18
Vototaal 01-G svu
Gedrukt: 01-01-2008
Dit: 10-01-2008
1-18
Vototaal 01-G svu