



Bij industrie terreinen

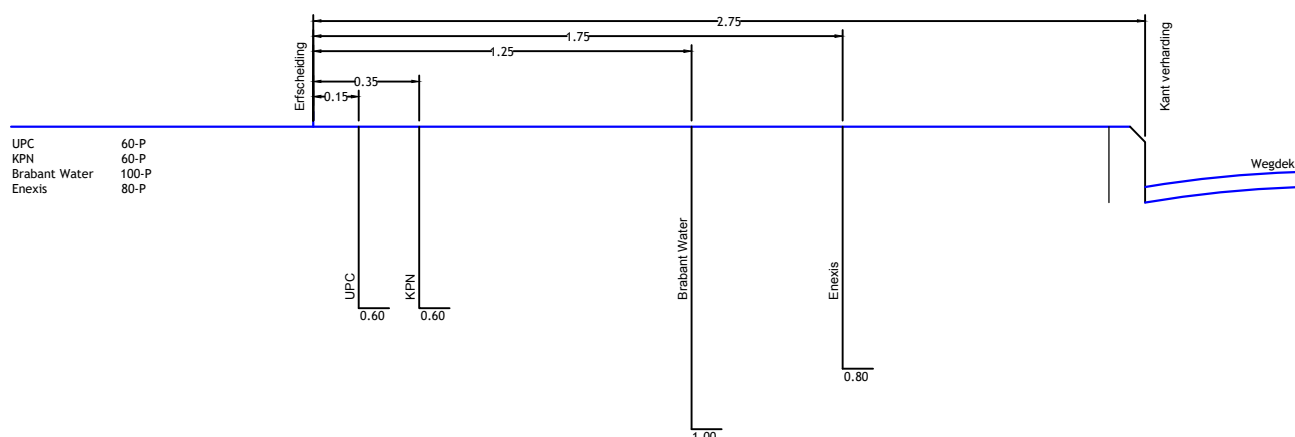


Buitenwegen

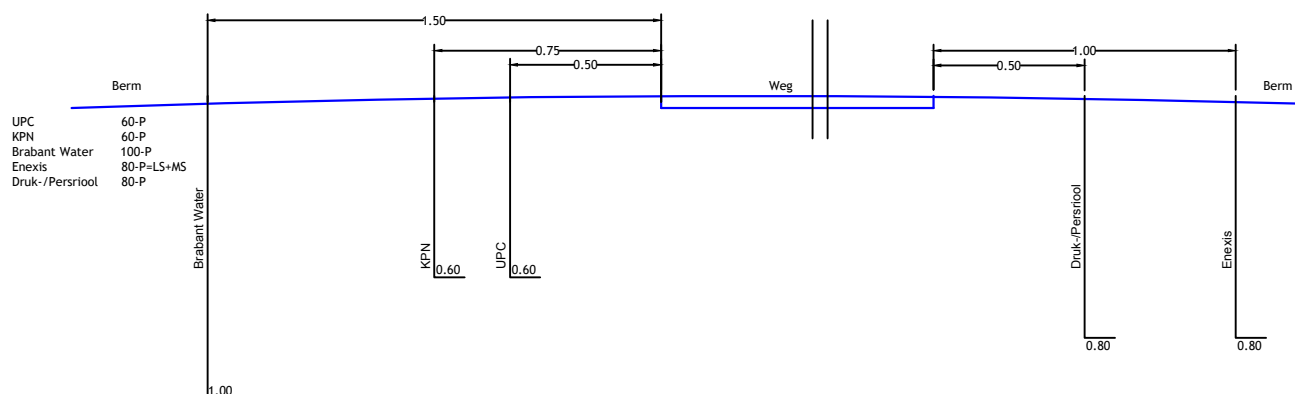

In bebouwde kom

bij bebouwing op erfgrans moeten nieuwe trottoirs in principe 1.80m breed zijn

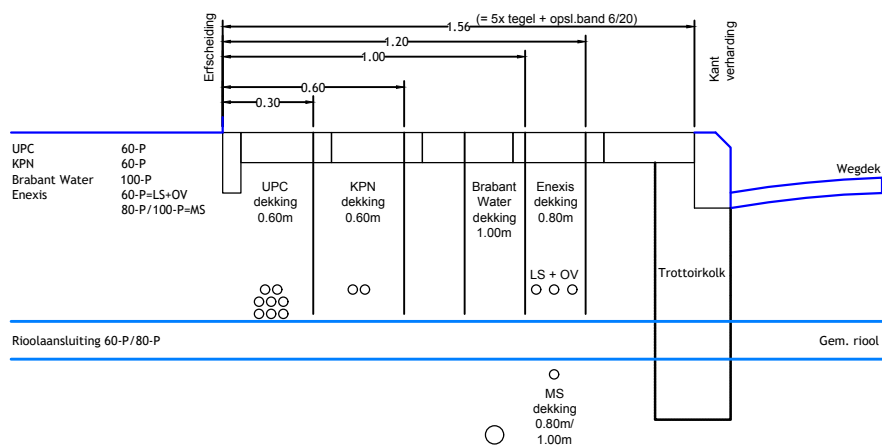

afdeling Ruimtelijk Beheer

Kabels en leidingen trace
Dwarsprofiel

OPDRACHTGEVER
Burgemeester en Wethouders van Eersel

Gemeente Eersel
afdeling Ruimtelijk Beheer
Dijk 15
5521 AW Eersel
Tel. 0497-531300
Fax. 0497-531350

www.eersel.nl
gemeente@eersel.nl

TEKENINGNUMMER

LAATST BEWERKT OP
14-3-2025 10:59:00

KW NUMMER

FORMAAT A4

SCHAAL 1:25

AANTAL BLADEN 1
BLADNR 1

BESTANDSLOCATIE
(FILENAME)