


LEGENDA

	BESTAANDE SITUATIE
	NIEUWE SITUATIE
	KADASTRALE SITUATIE
	FIETSPAD
	PLATEAU
	GROEN
	BEBOUWING
	INRIT
	WATER
	UITRIT
	BESTAANDE BOOM
	TE VERWIJDEREN BOOM

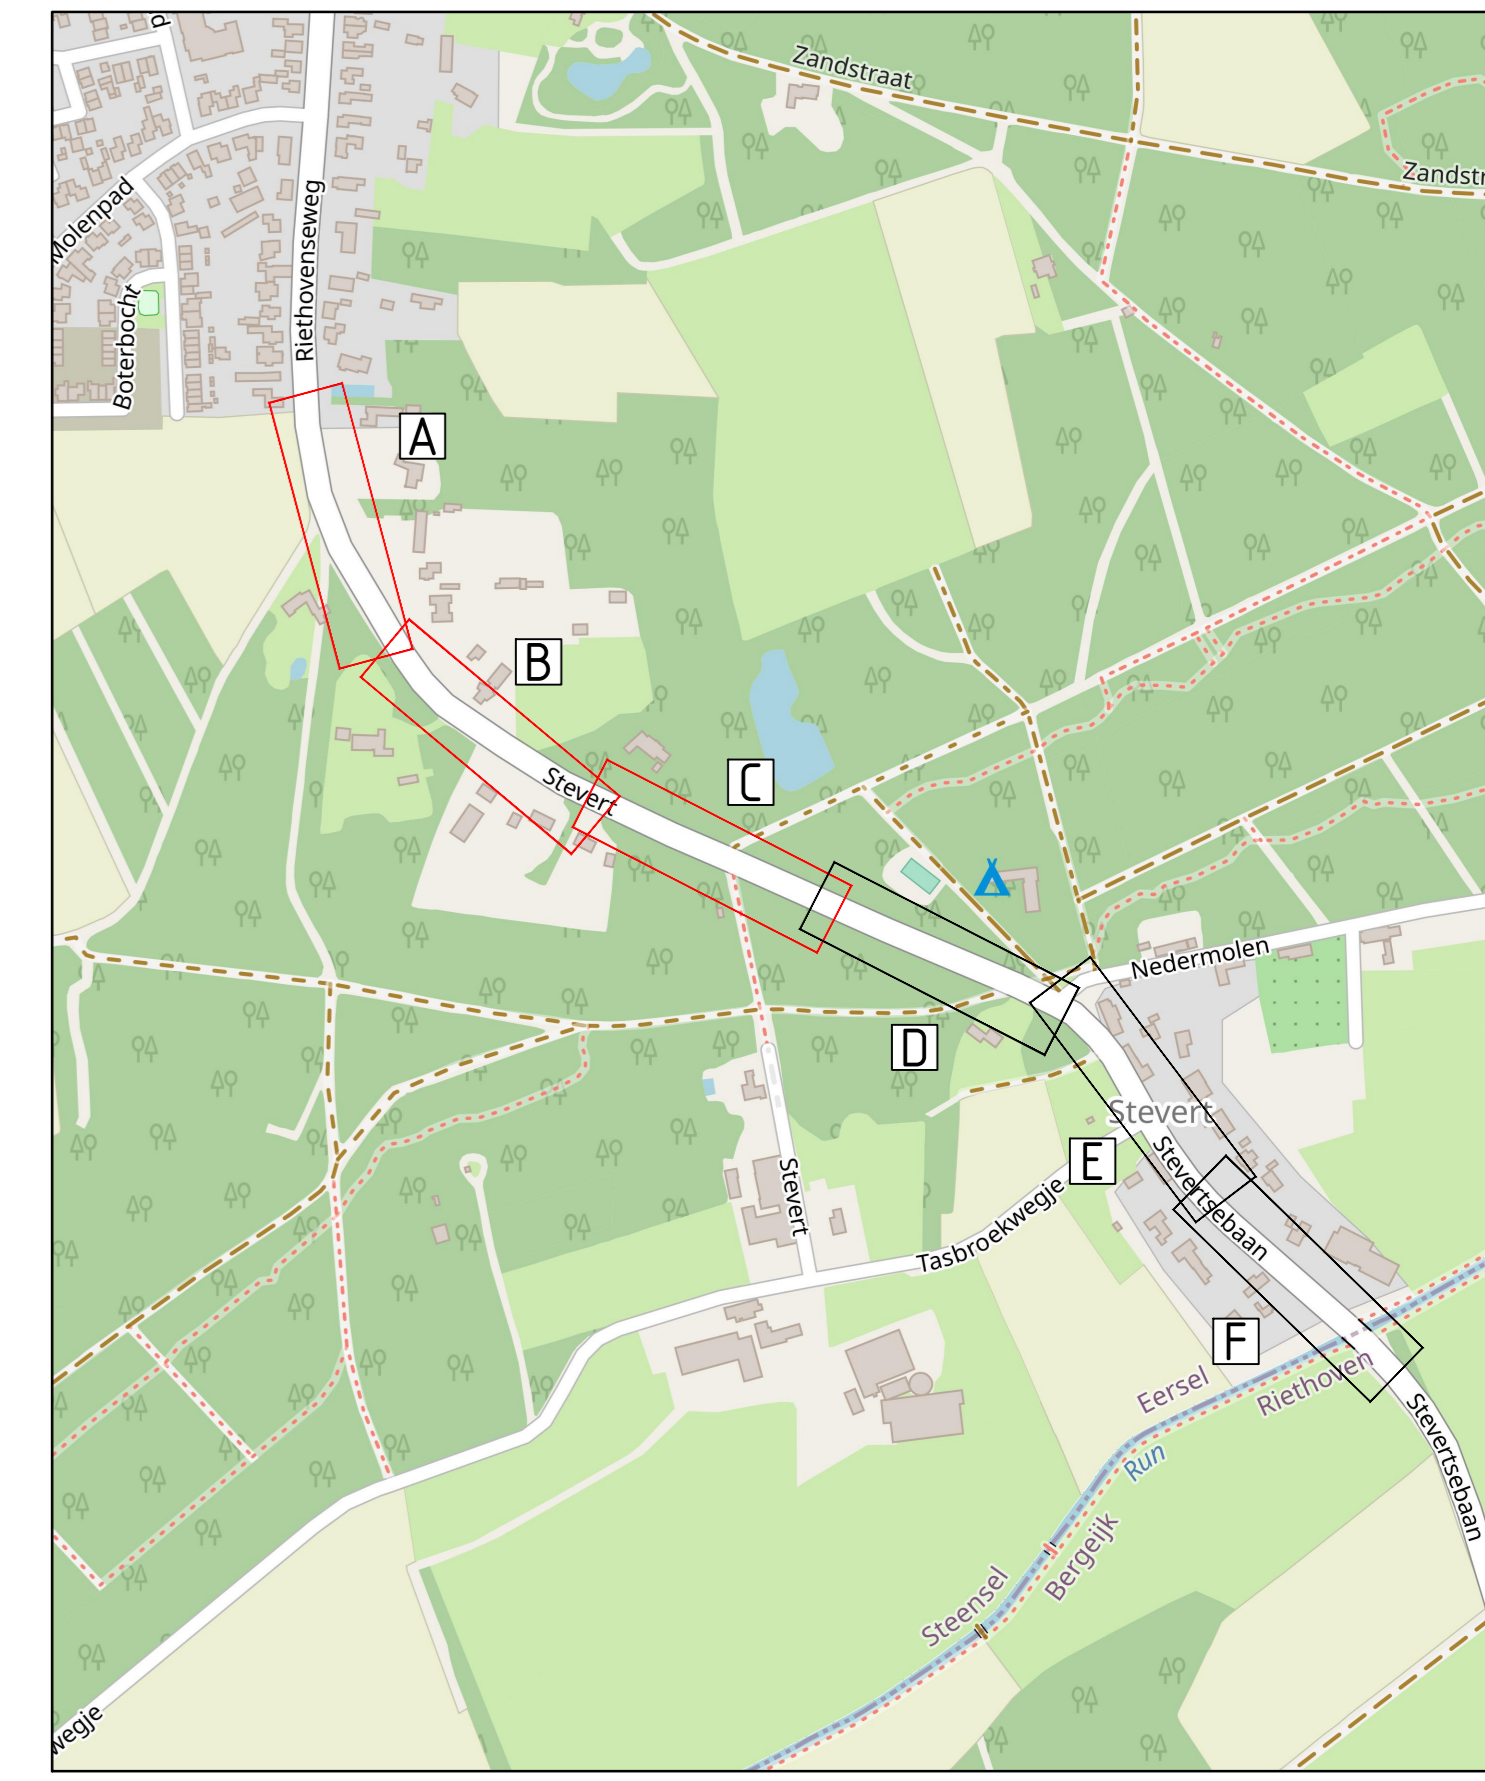

Opmerkingen:
Maten in meters tenzij anders vermeld
Hoogte maten in meters t.o.v. N.A.P.

REV.	DATA	OBSCHRIJVING REVISIE	GETEKEND	GECONT.	GEZ. EN

OPDRAGGEVER: **Gemeente Eersel**

PROJECT: **Fietspad Stevert**

ONDERDEEL: **Voorlopig Ontwerp
Nieuwe situatie**

VERSIE: C	GECONTROLEERD: SIG	PROJECTNR: INFR220503
DATE: 13-12-2022	GEZ. EN: TC	TEKENINGNR: 90
GETEKEND: AVV	SCHAAL: 1:200	BLADNR: 01 van 02
STATUS: Concept	FORMAAT: A0	

iv-infra b.v.
Pretoriuspark 10-15
5216 AD 't-Hertogenbosch
Nederland
T +31 (0) 163 23300
www.iv-infra.nl