


Principe profiel B-B
Schaal 1:50

- LEGENDA**
- BESTAANDE SITUATIE
 - NIEUWE SITUATIE
 - KADASTRALE SITUATIE
 - FIETSPAD
 - PLATEAU
 - GROEN
 - BEBOUWING
 - INRIT
 - WATER
 - UITRIT
 - BESTAANDE BOOM
 - TE VERWIJDEREN BOOM

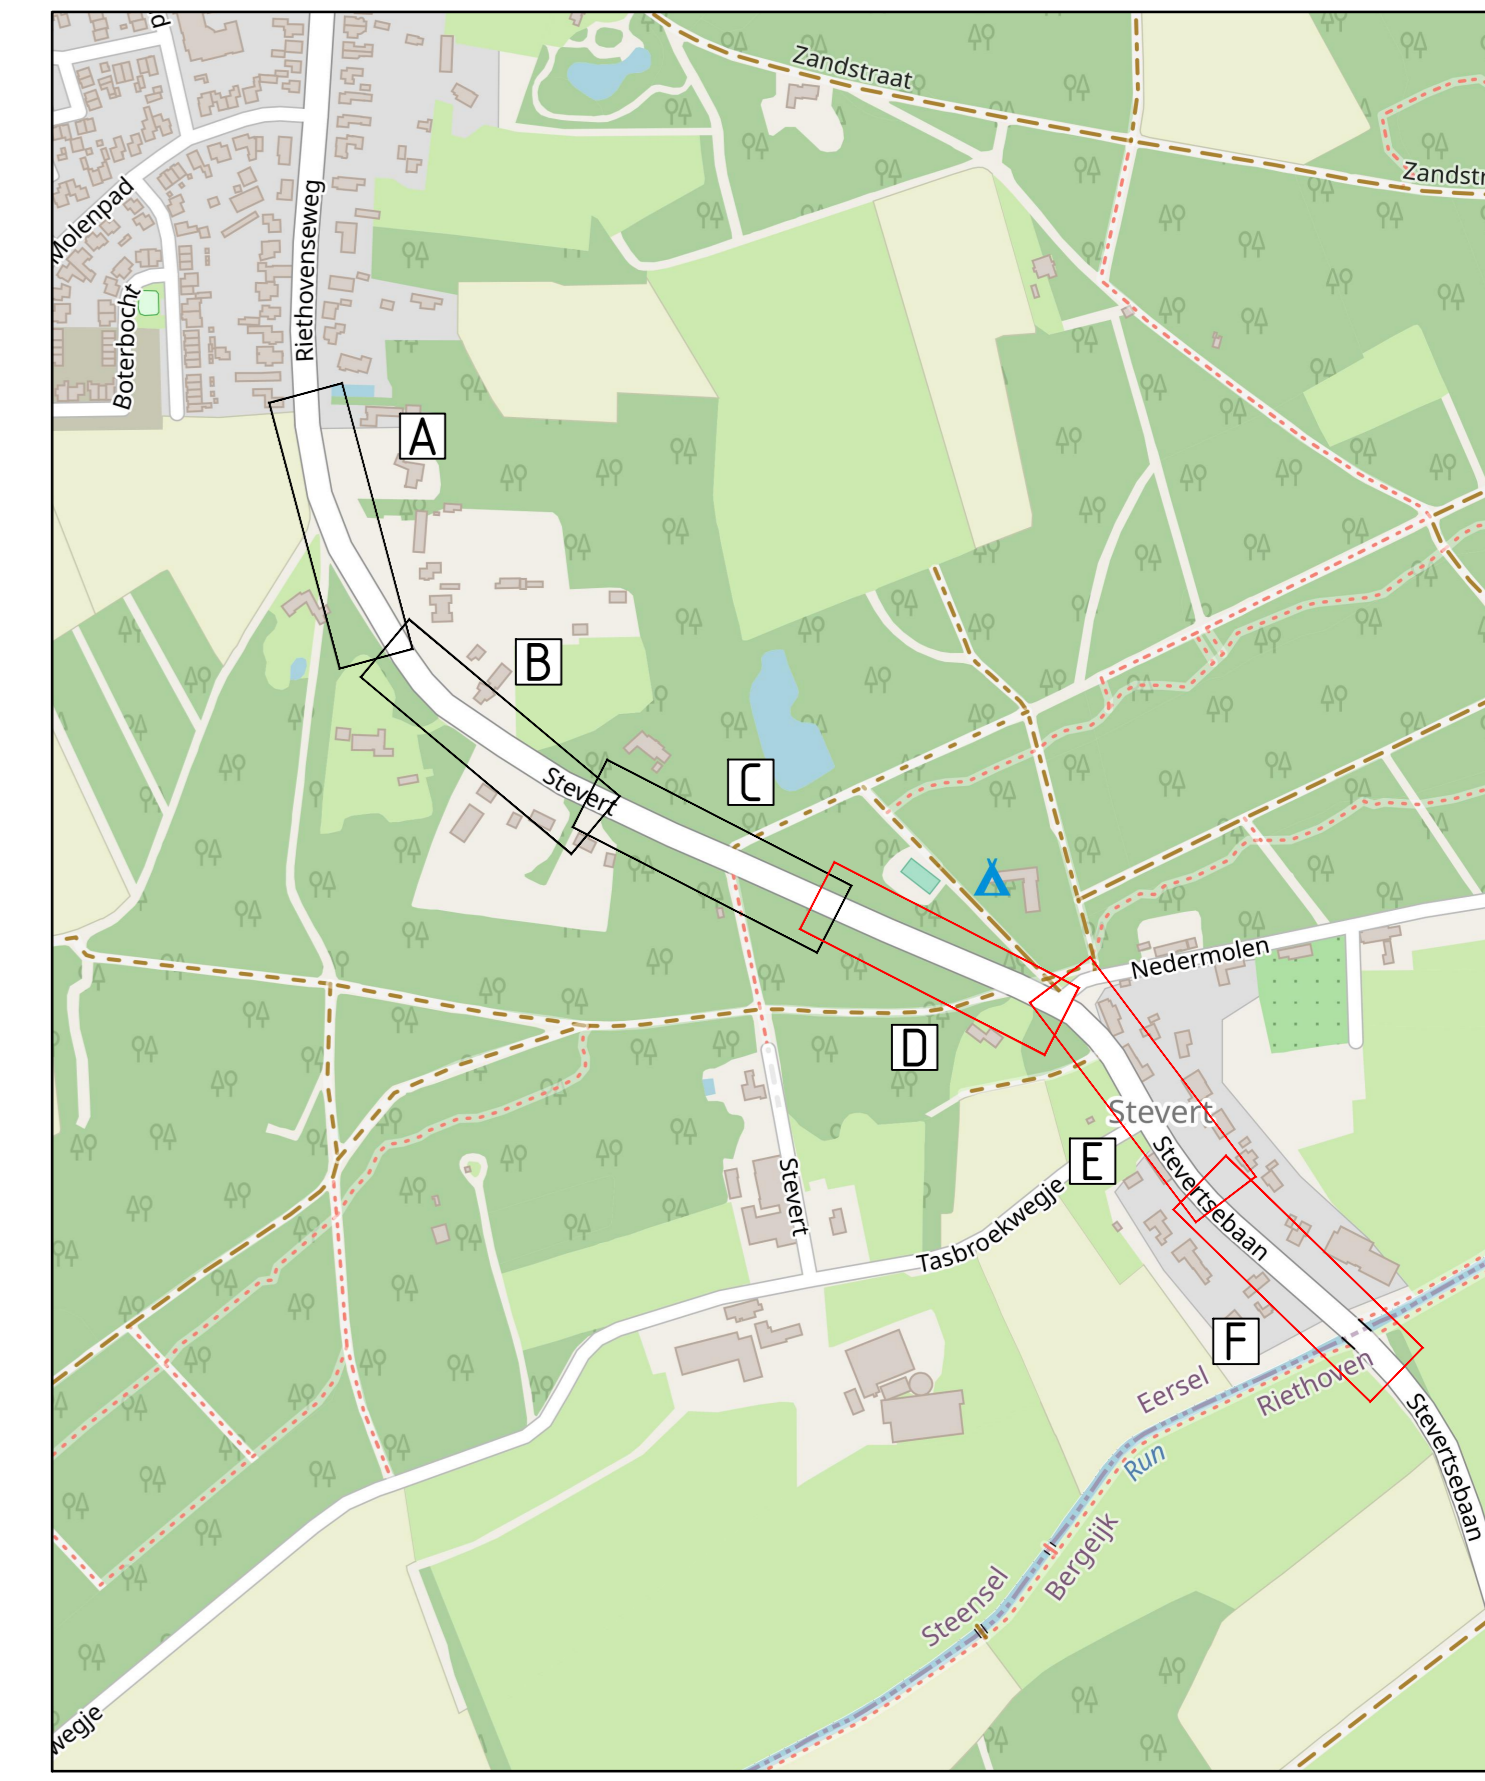

Opmerkingen:

Maten in meters tenzij anders vermeld
Hoogte maten in meters t.o.v. N.A.P.

REV.	DATA	OBSCHRIJVING REVISIE	GETEKEND	GEDEKTE	GEZEEN
01					

OPDRAGGEVER: **Gemeente Eersel**

PROJECT: **Fietspad Stevert**

ONDERDEEL: **Voorlopig Ontwerp
Nieuwe situatie**



VERSIJ	DATE	DEONTROLEERD	SIG.	PROJECTNR.
01	13-12-2022	AVV	TC	INFR220503
STATUS:	Concept	SCHAAL:	1:200	TAKENOMR.
FORMAAT: A0				BLADNR.