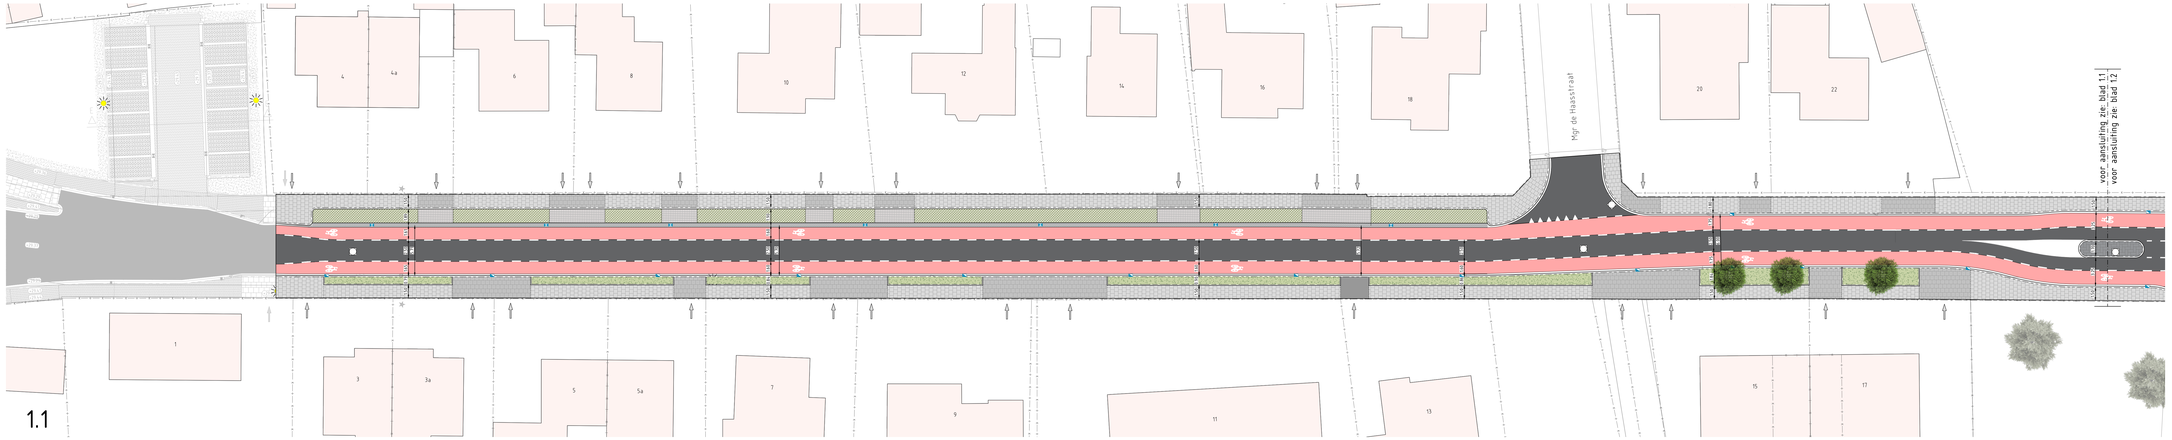

Legenda

- Asfalt, rood
- Asfalt, zwart
- Betontegels 300x300mm, grijs
- Betontegels 300x300mm, rood
- Betontegels 300x300mm, grijs
- Betonstraatstenen KF, elleboogverband, antraciet
- Grasbetontegel (dicht)
- Grasbetontegel (open)
- Groenvakken
- Putdeksel
- Bestaande boom
- Nieuwe boom

Bomen

Quercus robur "Fastigiata Koster"
Zelkova serrata "Urban Ruby"
Sorbus aucuparia "Sheerwater Seedling"
Pyrus calleryana "Chanticleer"
Tilia mongolica "Bulla"
Prunus padus "Tortuna"

Hagen & heesters

Carpinus Betulus
Liquidtrum Vulgare
Cotoneaster Gaumeri

Hoge/ middelhoogte vaste planten & siergrassen

Echinacea Purpurea
Calamagrostis Acutiflora "Karl Foerster"
Salvia Nemorosa
Verbena Bonariensis
Achillea Millefolium
Perovskia Atriplicifolia
Nepeta Faassenii

Bodembedekkers

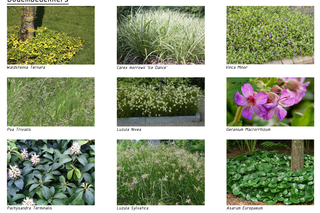

Waldsteinia Ternata
Carex Morrowii "Ice Dance"
Vinca Minor
Pisa Trivialis
Luzula Nivea
Geranium Macrorrhizum
Pachysandra Terminalis
Luzula Sylvatica
Asarum Europaeum

Grasbetontegel (type: ParkPositive - Gradiënt)

Maten in m, diameters en afm. bestratingsmaterialen in mm, hoogtematen in m t.o.v. NAP, tenzij anders aangeven.

PROJECT Herinrichting Schadewijkstraat te Eersel	FORMAAT A0	GETEKEND M. Vaessen
	SCHAAL 1:200	GECONTROLEERD G. Schel
ONTWERPFASE Voorlopig ontwerp Presentatietekening	STATUS Concept	PROJECTNUMMER 230028
	BLAD 1 van 3	DATUM 08-04-2025
OPDRACHTGEVER Gemeente Eersel	TEKENINGNUMMER 230028_OTW_002_v1	

info@jensingenieurs.nl 0492 - 79 29 34 jensingenieurs.nl
jens creëertruimte
Adviseur van ingenieursbureau voor de openbare ruimte