






- Legenda**
- Perceelgrens
 - Herstraten bestaande rijweg (gemiddeld 0,50m) en opsluiten met 1 strekklag BSS KF (hergebruik) incl. profileren straatlaag
 - Trottoir SBS (hergebruik) in halfsteensverband, plat gestraat
 - Trottoir t.p.v. inritten SBS in halfsteensverband, rechtop gestraat
 - Trottoir SBS (nieuw te leveren) in halfsteensverband, plat gestraat
 - Trottoirband 13/15x25cm voorzien van molgoot, 3 strek BSS KF, grijs
 - Inritconstructie / verlaagde band cf. principedetail 01
 - Verloopband 13/15x25cm in stampbeton
 - Opsluitband 10x20cm
 - Bestaande hoogte
 - Ontwerphoogte
 - Terugplaatsen bestaande afzetpaal
 - Bestaande lichtmast, armatuur vervangen
 - Straatkolk, aansluiten op bestaande kolkleiding
 - Looppad woning
 - Inrit
 - Haagplanten, maat 60-80 (gerekend met 6 st/m2)
 - Vaste planten, potmaat 11 (gerekend met 8 st/m2)
 - Hemerocallis 'Sammy Russell'
 - Symplyum grandiflorum 'Wisley Blue'
 - Aster ageratoides 'Asran'
 - Salvia 'Est Friesland'
 - Sedum telephium 'Herbstfreude'
 - Trachystemon orientalis
 - Verwijderen bestaande boom
 - Bestaande boom handhaven
 - Nieuwe boom (maat 18-20) met aandijding:
 - LS Liquidambar styraciflua 'Paarl'
 - AL Acer campestre 'Red Spine'
 - AY Amelanchier arborea 'Robin Hill'
 - PZ Prunus yedoensis

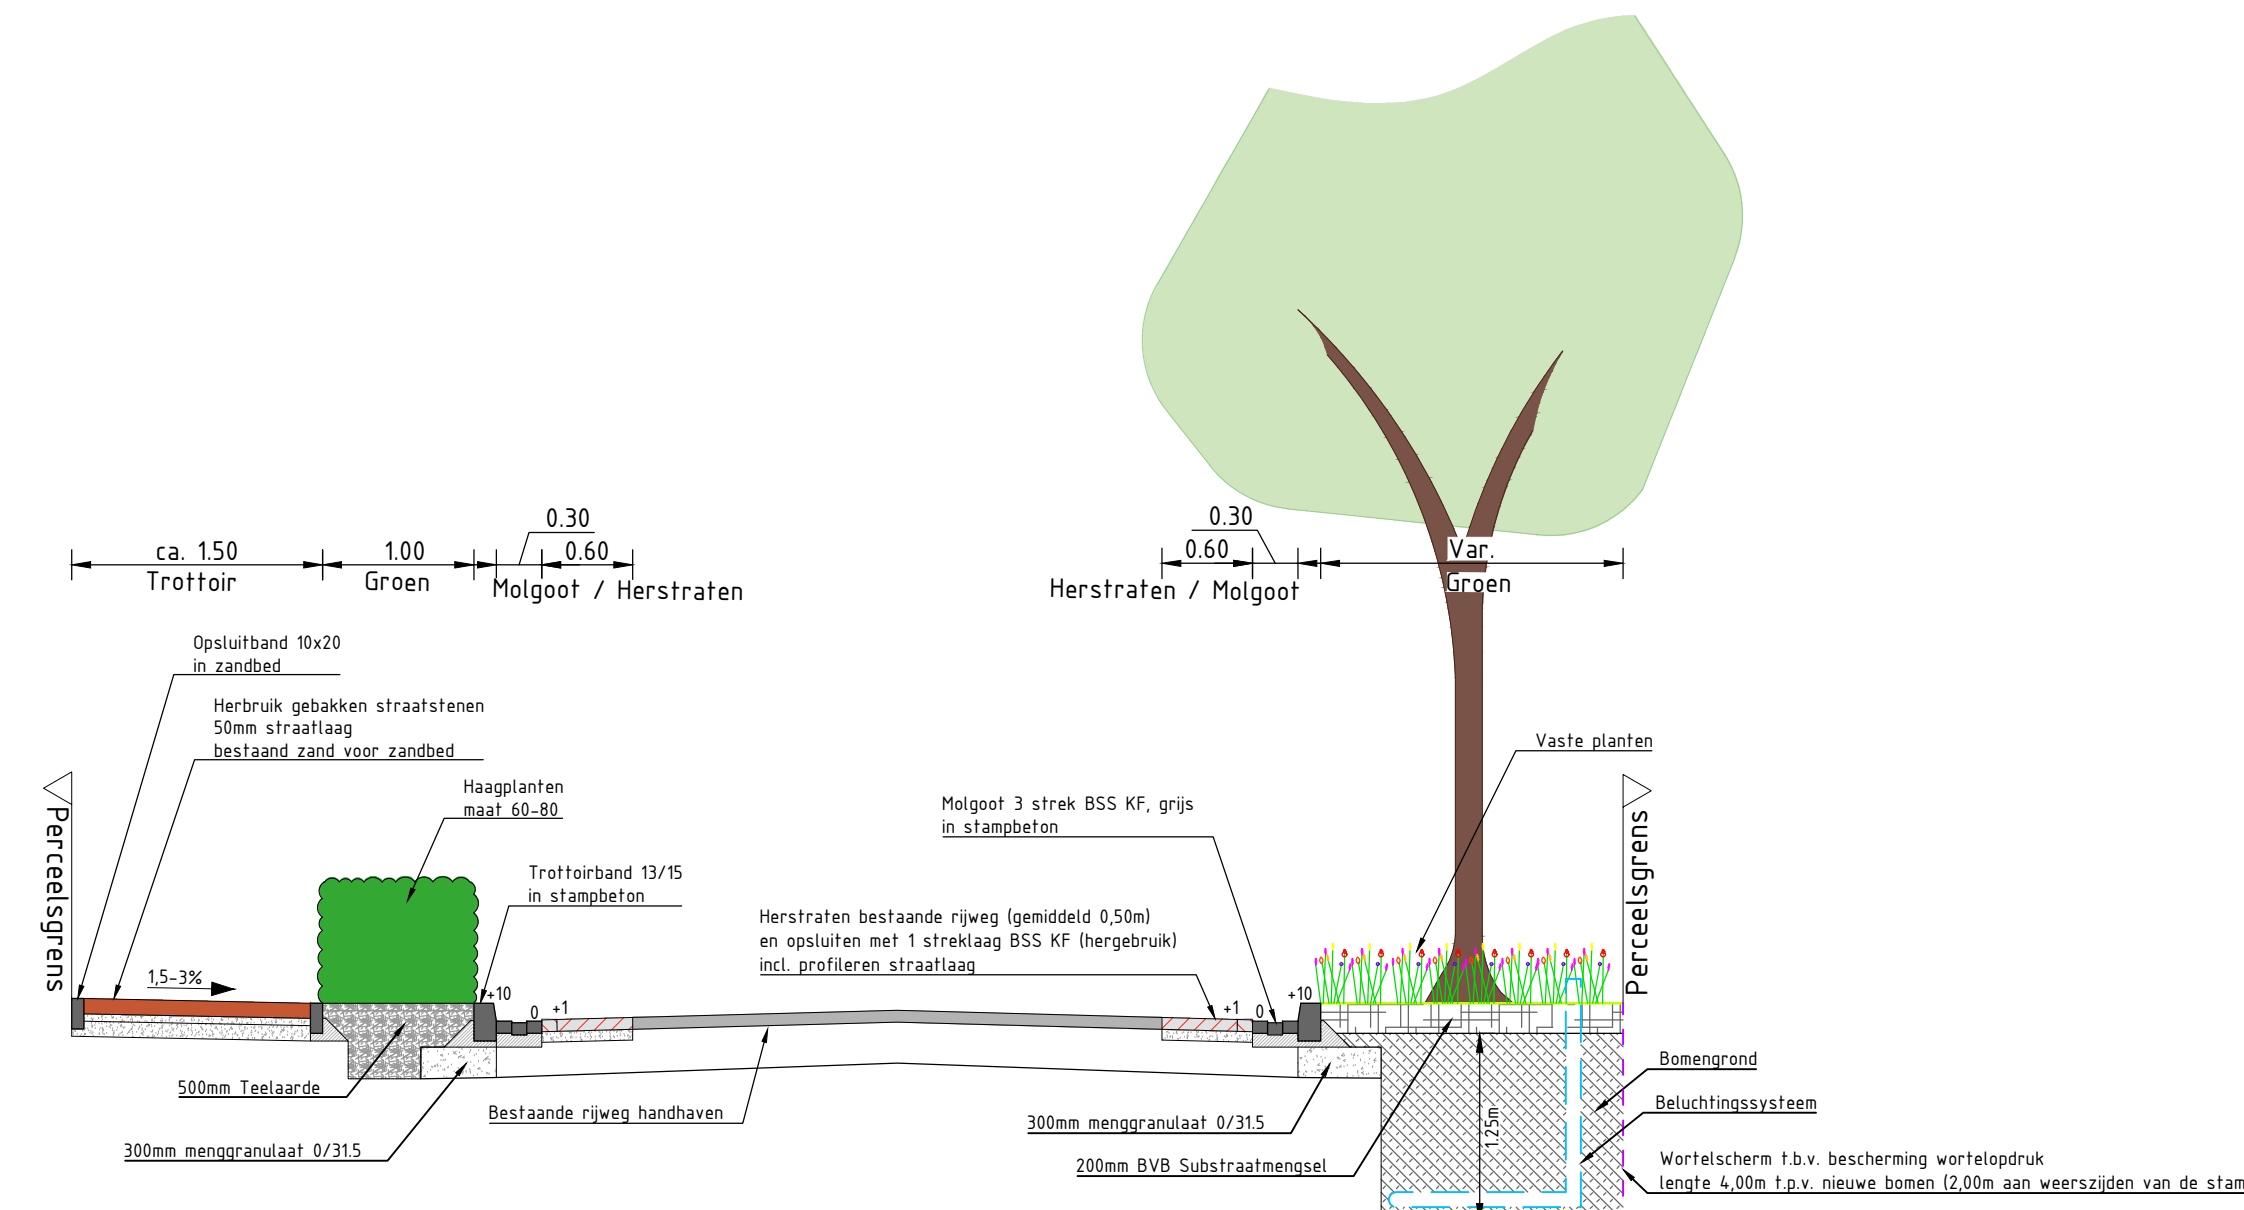

Principeprofiel A-A
Schaal 1:50

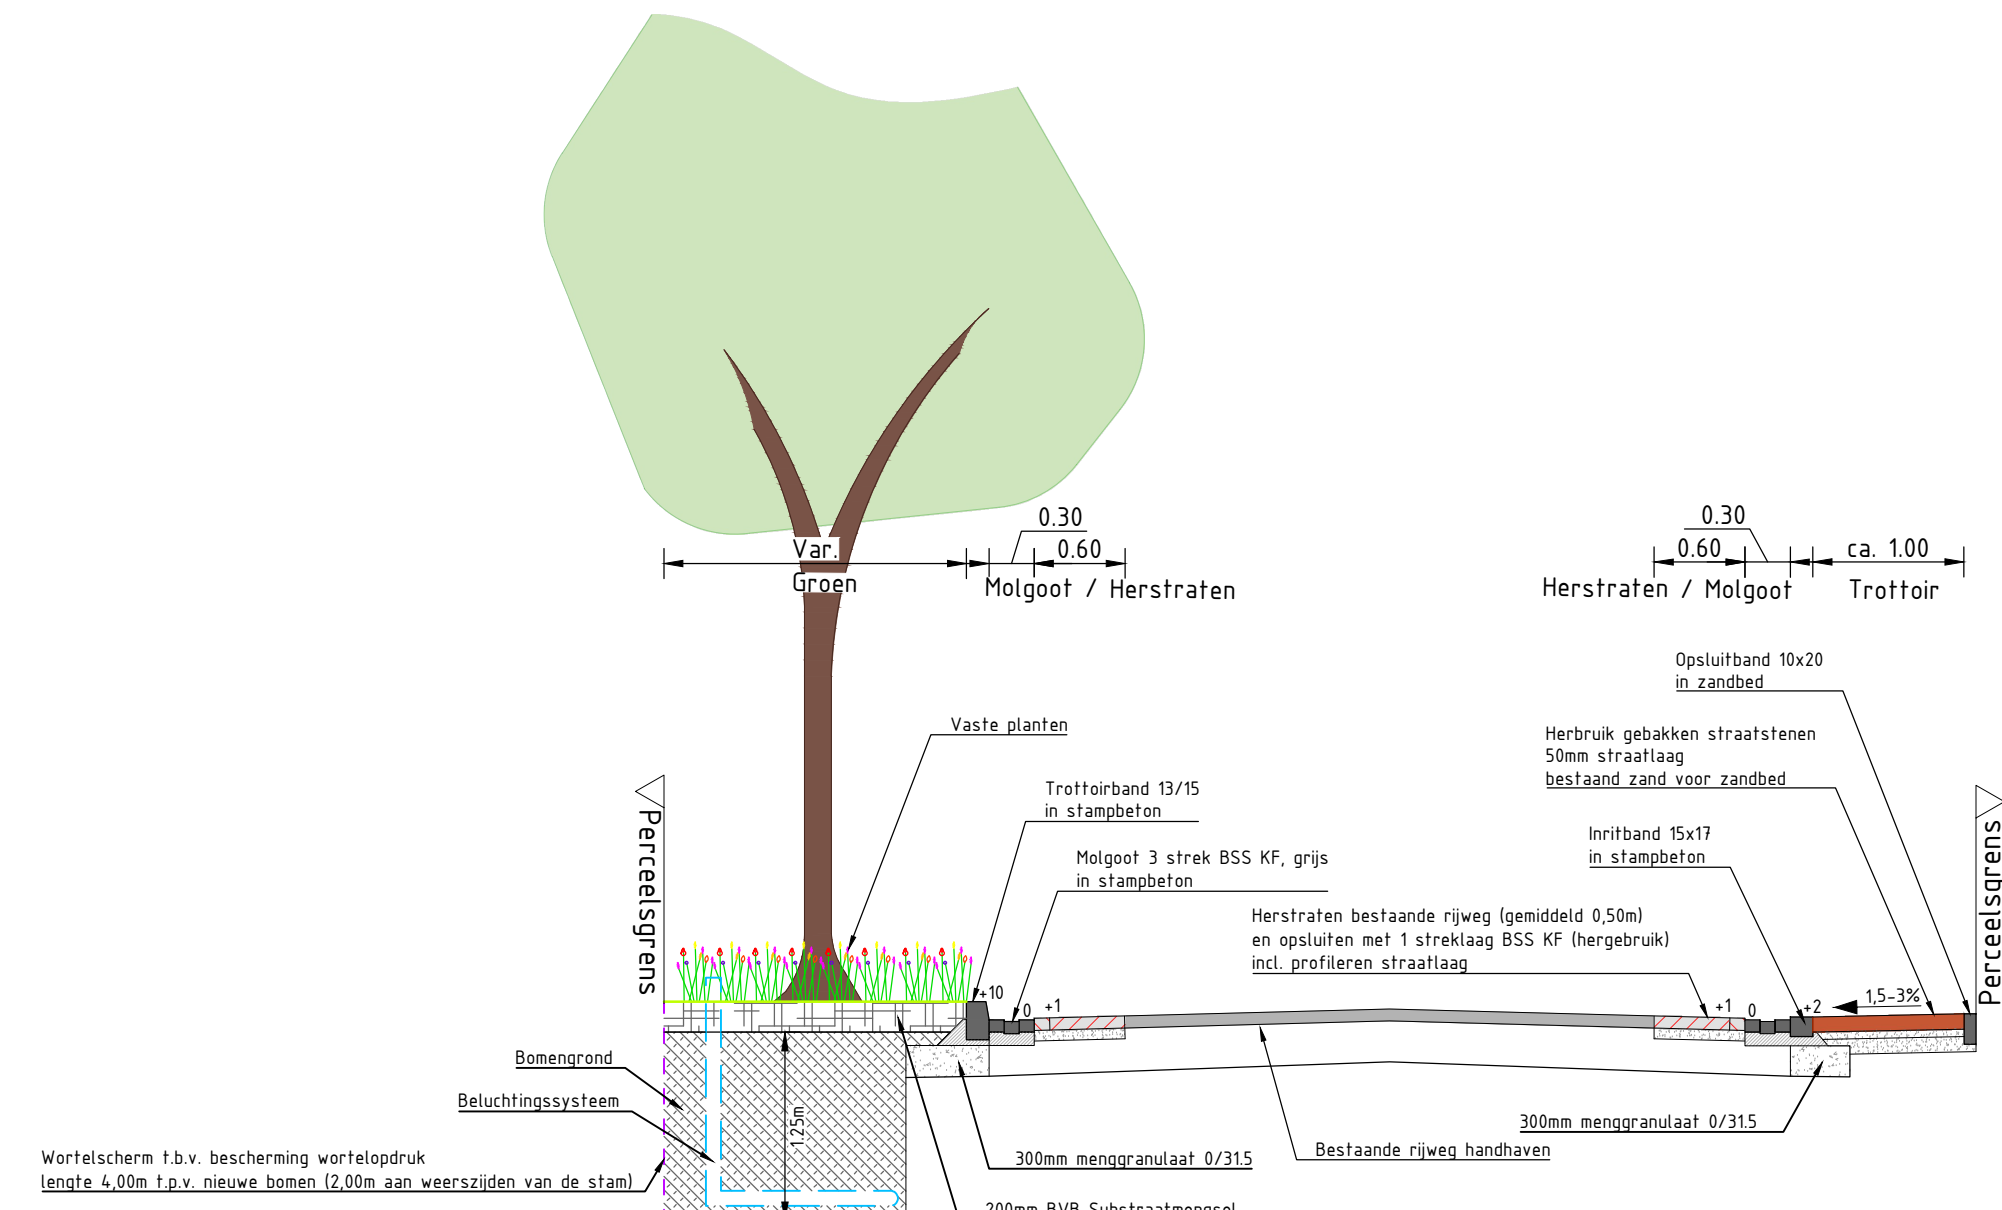

Principeprofiel B-B
Schaal 1:50

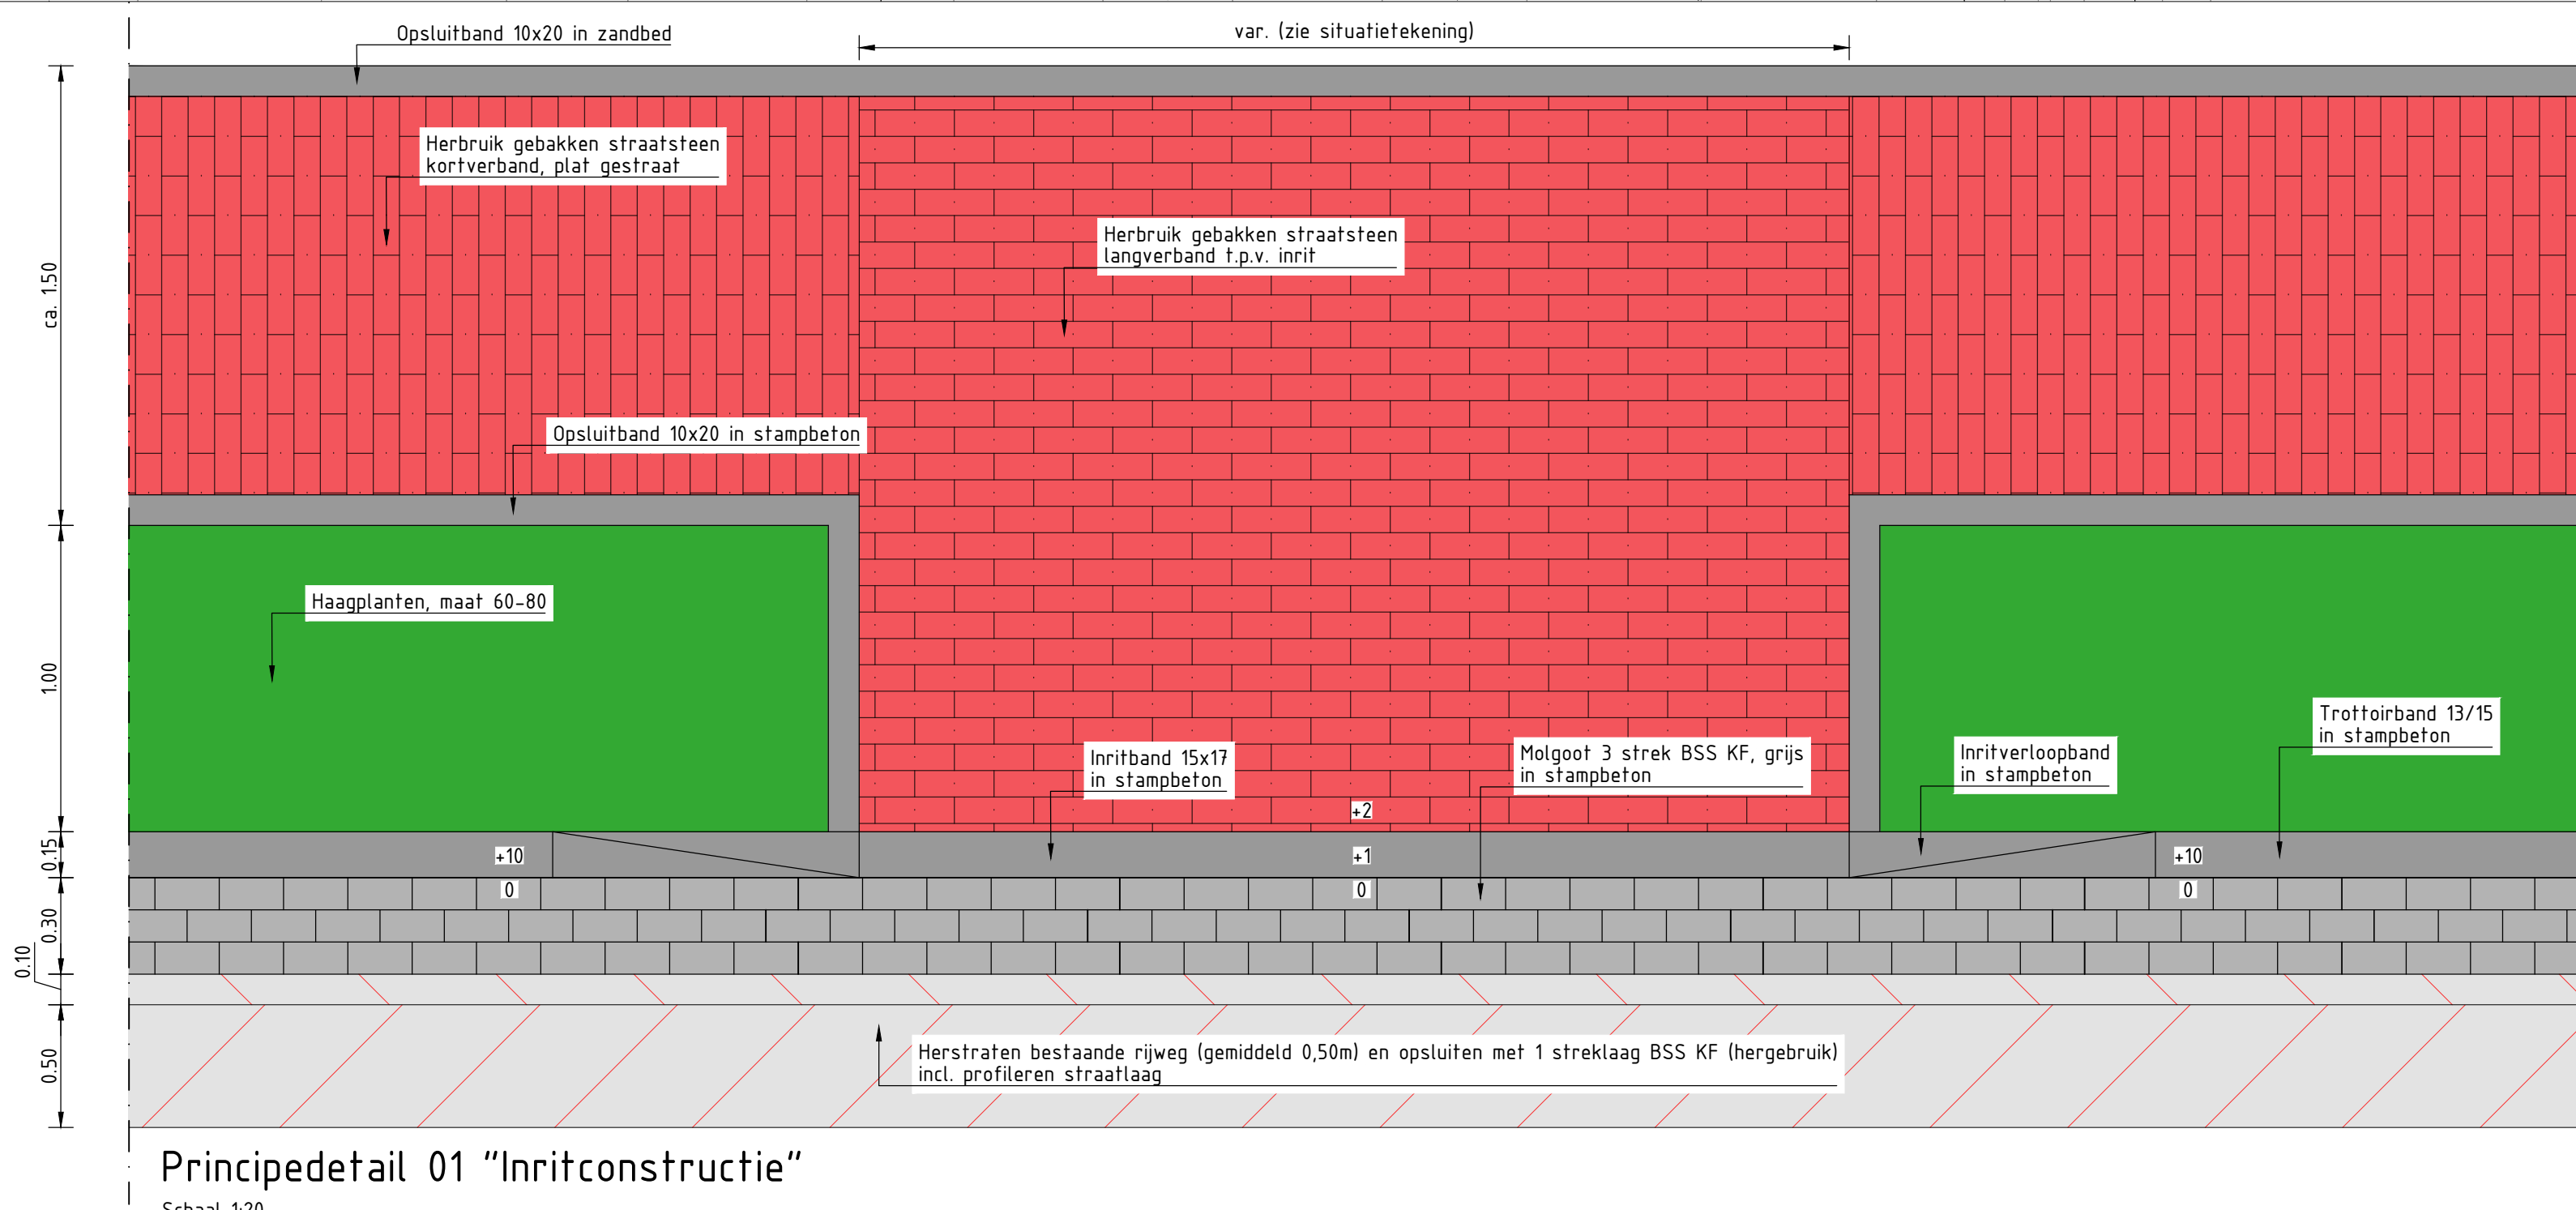

Aanpassingen n.a.v. opmerkingen 06 dd 06-01-2022	BH	GV	JD	16-01-2022	3,0
Tweede uitgave	BH	GV	JD	20-02-2021	2,0
Eerste uitgave	BH	GV	JD	25-11-2021	1,0
omschrijving wijziging	acc.	gez.	get.	datum	

project: **Herinrichting Korenbloemlaan Wintelre**

opdrachtgever: **Gemeente Eersel**

fasce: **B0**

schaal: **1:250 / 1:50 / 1:20**

projectnr.: **21-008**

bestaand: **---**

tekeningsnr.: **11-008-100-00-000**

formaat: **A0+ (1470)**

bestand: **21-008-100-00-00-000-000**

Ducot Engineering & Advies
Business Center
Rooipoot
Boven de Wolfskuil 3
5103
6504 LX Roermond
Tel: 0475 - 71 13 90
info@ducot.nl
website: www.ducot.nl
Werken met ruimte, ruimte die werkt