


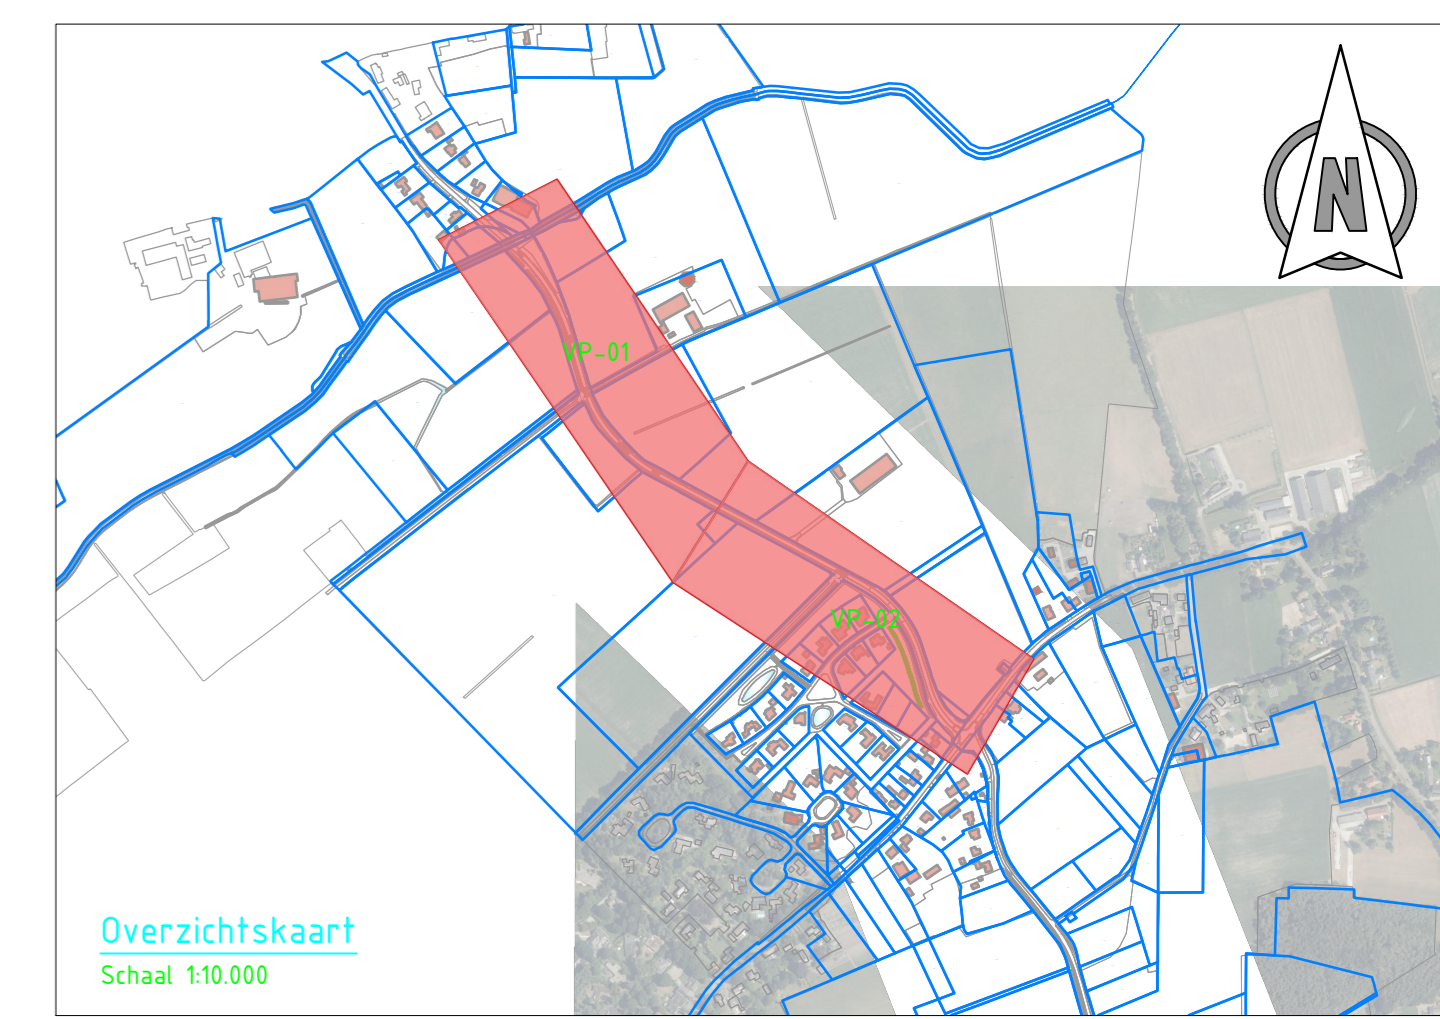

### Legenda

- Gesmette
- Omschrijving
- Bestaand hekwerk
- Perceelsgrens
- Bestaande bebouwing (BGT)
- Grondaankoop
- Kantverharding
- Materialiëgrens verharding
- Grasbetonsteen
- Driehoek 0.50-0.50
- Blokstreep 0.50
- Langsstreep doorgetrokken (0.05)
- Bestaande boom
- Te verwijderen boom
- Bestaande paal
- Verkeersbord bestaand
- Lichtmast bestaand
- Bestaand asfalt
- Bestaande BSS keurformaat eileboogverband
- Bebouwing
- Aan te kopen grond
- Nieuw aan te brengen fietspad
- Indicatieve locatie watergang



**Opmerkingen:**  
 Maten in meters tenzij anders vermeld  
 Hoogte maten in meters t.o.v. N.A.P.

REV.	DATA	OMSCHRIJVING REVISIE	GETEKEND	GECONTROLEERD	TEKENEN
02	01-04-2020	Tweede versie, versie veranderd uitgeroepen naar 10	T.v.	T.v.	Sac.
01	01-03-2020	Eerste opst. ontwerp naar verscheidene varianten	T.v.	T.v.	Sac.

OPDRAGGEVER: **Gemeente Bergeijk**  
 Burgemeester Magneestraat 1  
 5570 GA BERGEIJK

PROJECT: **Uitwerking fietsambitie Bergeijk en omgeving**

ONTWERP: **Ontwerptekening**

VOORLOP: **Voorlopig ontwerp**  
**Waling - Steensel**

VERSIJ: VL\_002

STATUS: **Concept**

FORMAAT: **A0**

PROJEKTNR: **INFR190973**

TEKENINGNR: **TEK090**

BLADNR: **Blad 1 van 1**

iv-infra b.v.  
 Pethelzpark 10-15  
 5216 AD 't-Hertogenbosch  
 T +31 (0) 163 23300  
 www.iv-infra.nl

