


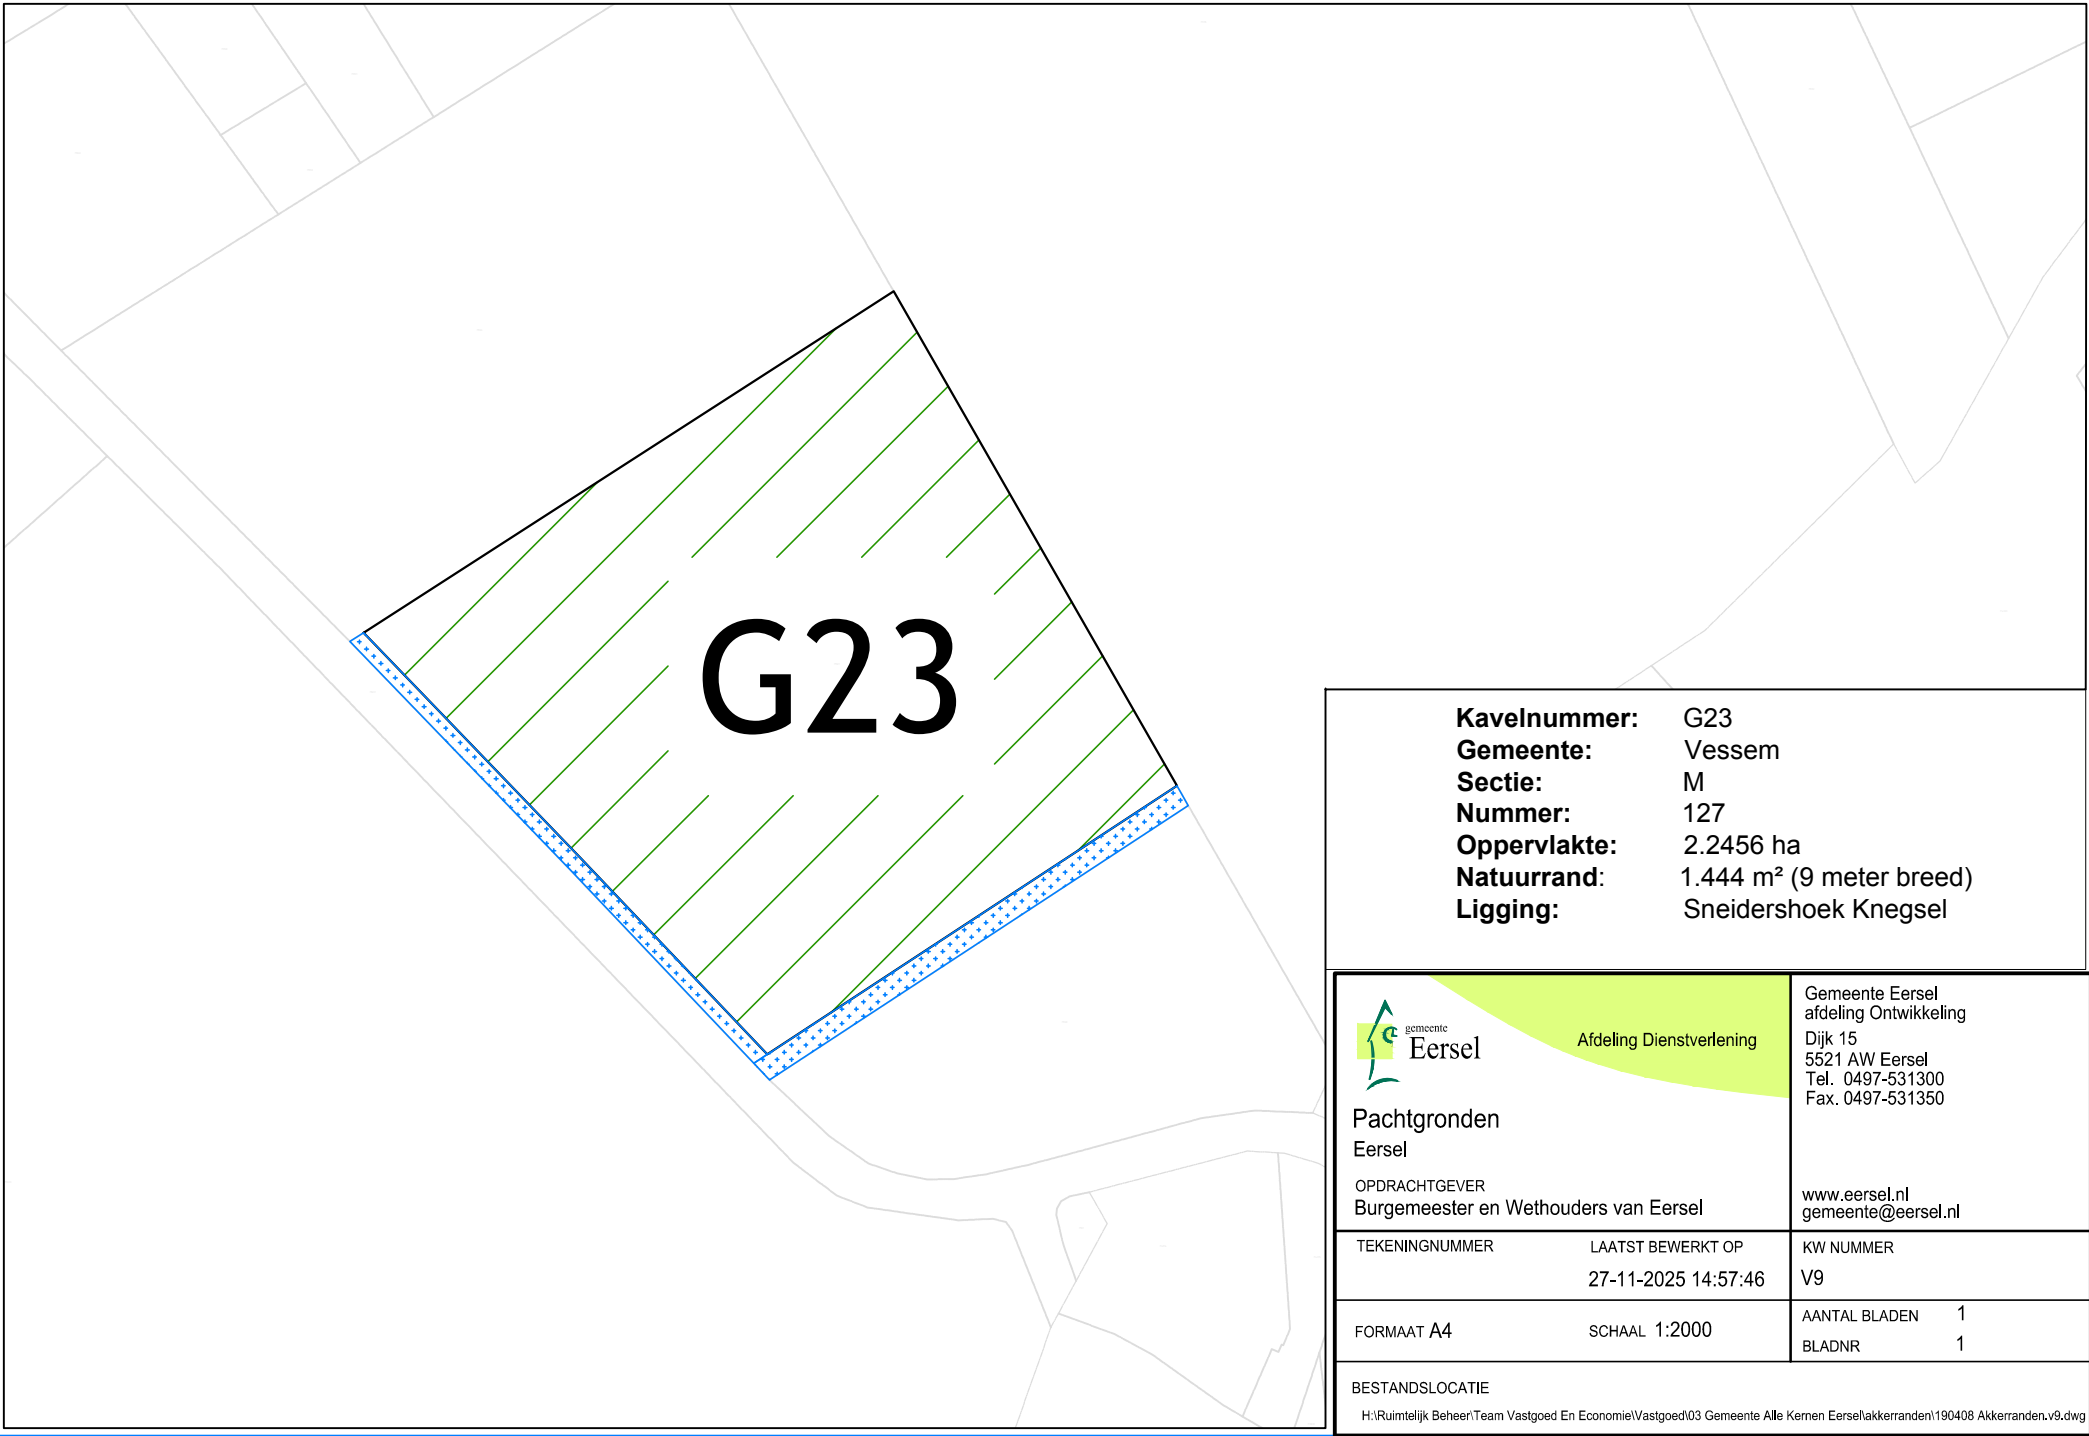

G23

Kavelnummer: G23
Gemeente: Vessem
Sectie: M
Nummer: 127
Oppervlakte: 2.2456 ha
Natuurrand: 1.444 m² (9 meter breed)
Ligging: Sneidershoek Knegsel



Afdeling Dienstverlening

Pachtgronden
Eersel

OPDRACHTGEVER
Burgemeester en Wethouders van Eersel

Gemeente Eersel
afdeling Ontwikkeling
Dijk 15
5521 AW Eersel
Tel. 0497-531300
Fax. 0497-531350

www.eersel.nl
gemeente@eersel.nl

TEKENINGNUMMER	LAATST BEWERKT OP
	27-11-2025 14:57:46

KW NUMMER
V9

FORMAAT A4	SCHAAL 1:2000
------------	---------------

AANTAL BLADEN	1
BLADNR	1

BESTANDSLOCATIE

H:\Ruimtelijk Beheer\Team Vastgoed En Economie\Vastgoed\03 Gemeente Alle Kernen Eersel\akkerranden\190408 Akkerranden.v9.dwg