


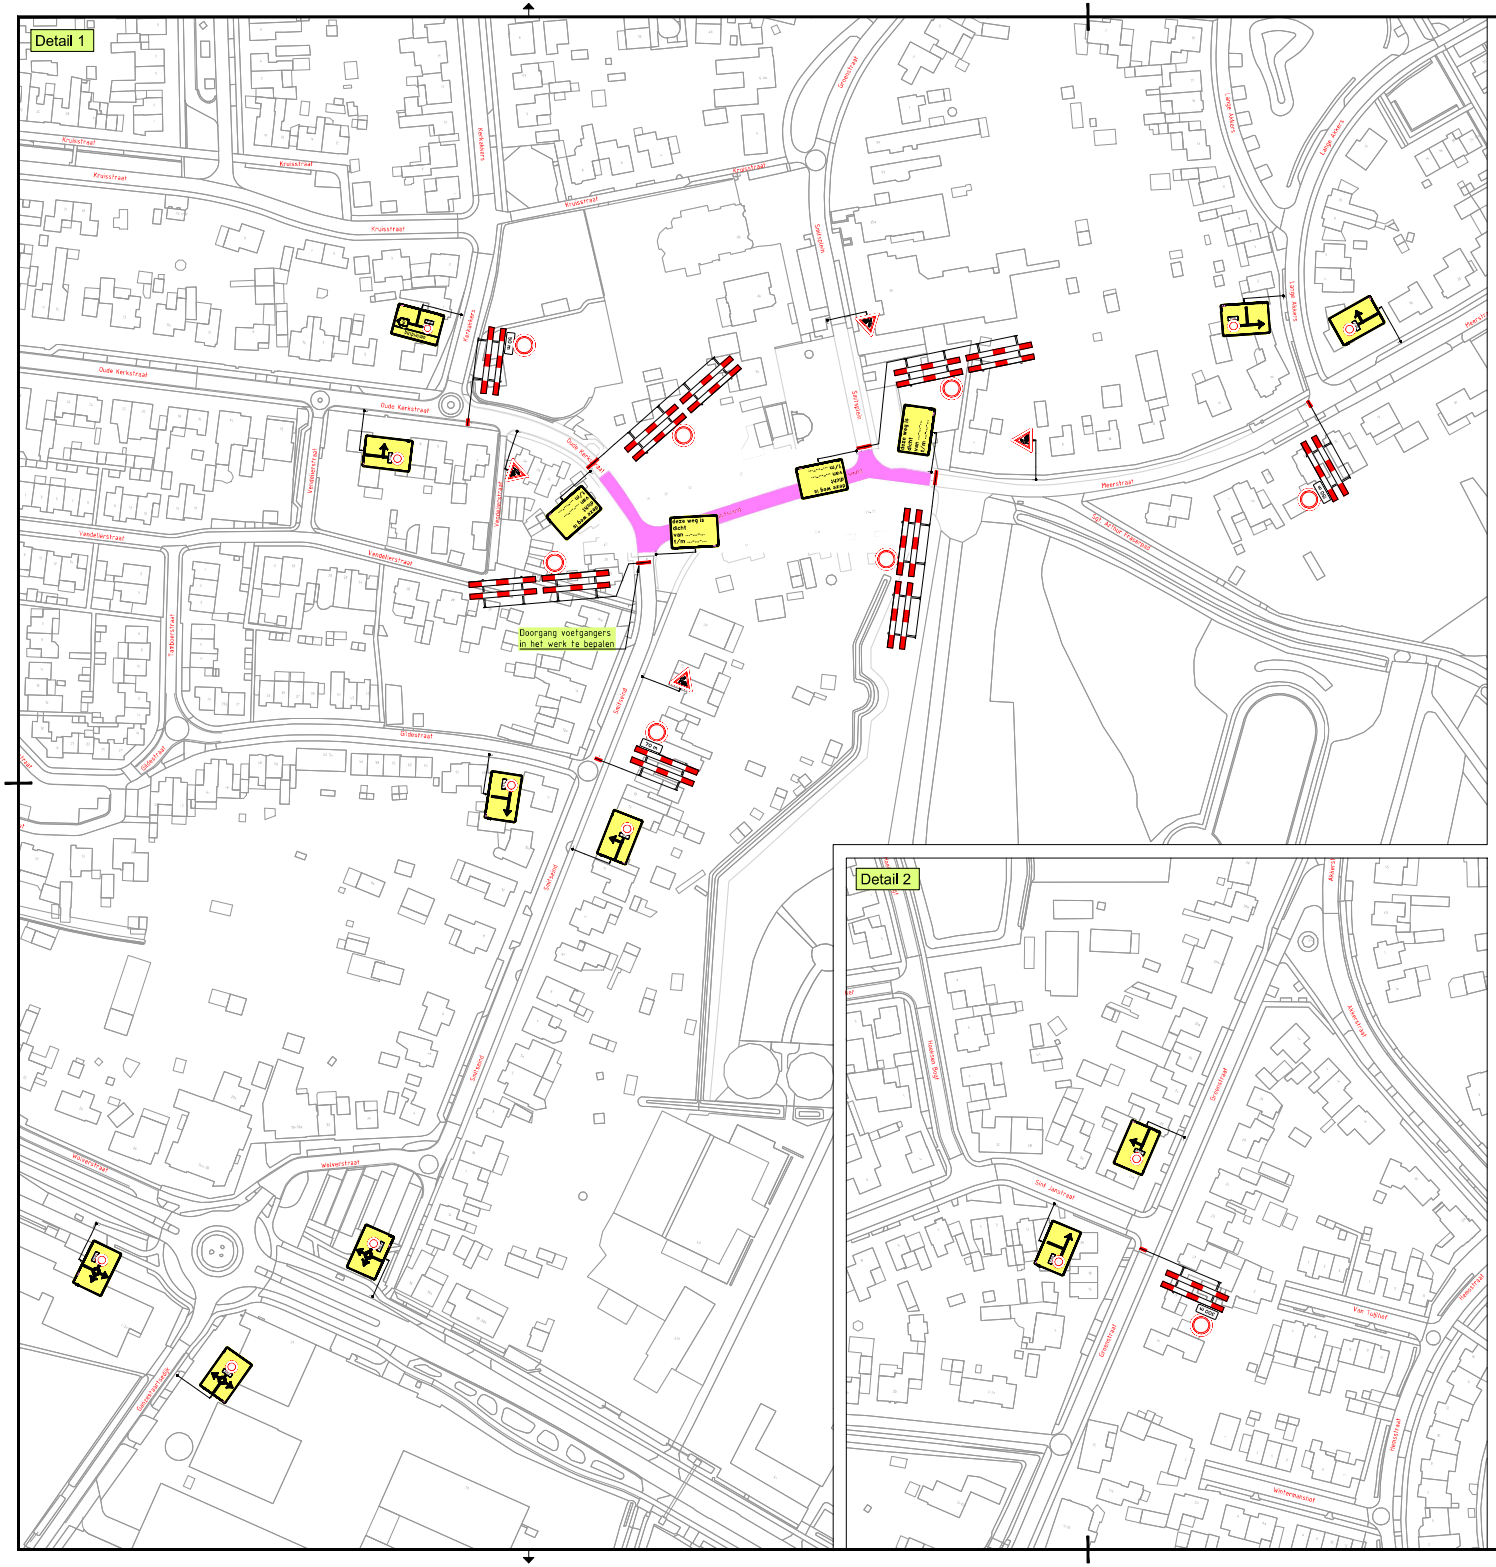


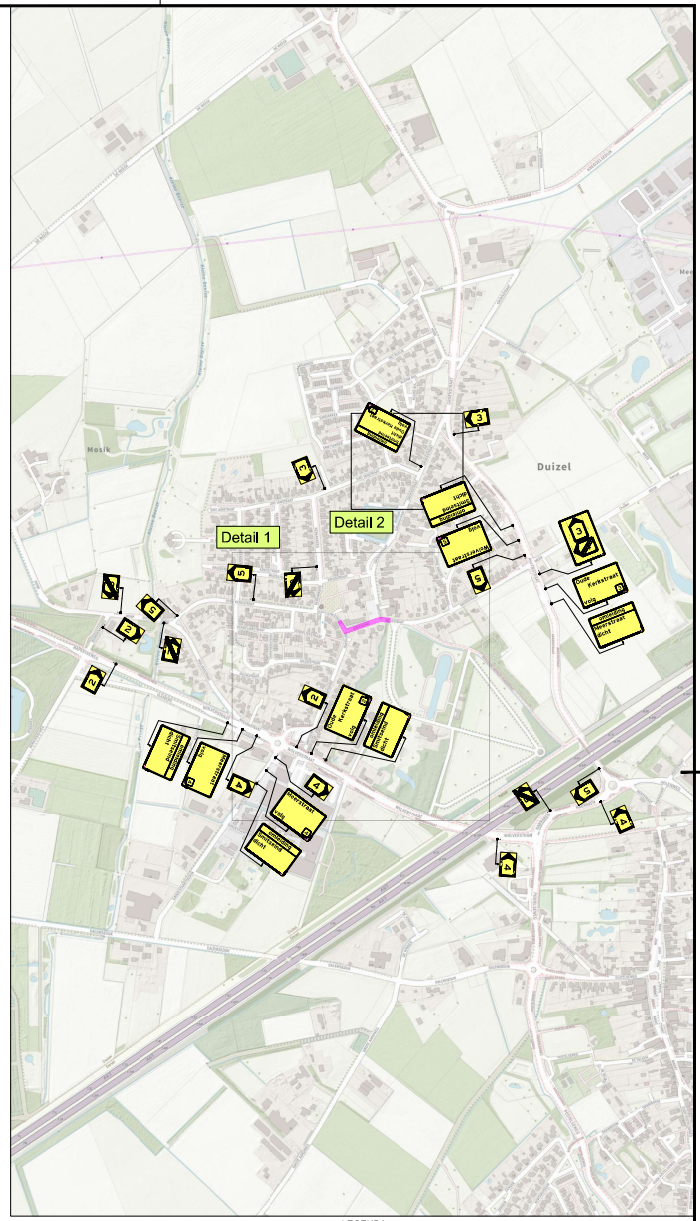


LEGENDA

Werkvak

| | | | | |
|---|---|---|---|---|
| 3 | 10-03-26 | Davy van der Linden | Davy van der Schans | Plaatsmelding verwijderd |
| 2 | 05-03-26 | Davy van der Linden | Davy van der Schans | Ter Goedkeuring |
| 1 | 24-02-26 | Davy van der Linden | Davy van der Schans | CONCEPT |
| Versie: | Datum: | Getekend: | Vrijgegeven: | Omschrijving / Status: |

BUKO. INFRASUPPORT
Hooge Zicht 1
5626 DC Eindhoven
040 - 29 24 276
infrasupport@buko.nl

REGIOVESTIGING EINDHOVEN

Project: Duizel | Oude Kerkstraat e.o.

Onderdeel: Oude Kerkstraat 2, Duizel
Fase: 02 - Smitseind

| | | | |
|---|---|---|---|
| Boss nr.: | 720969 | Schaal: | 1:1000 | Formaat: | A1 |
| Documenttype: | Bebordingsplan | Blad: | 1 van 1 | Tekening nr.: | 26.23.0041.2 |

Aanvullende gegevens:
RVS nr.: BUKO_RVS_2025_0819_01_L250304-1
Decos: BUKO_RVS_2025_0819_01_L250304-1

- Conflicterende bebording of plakmarkeringen
- De breedte van de bebording is indicatief, waarbij breedte wordt in het werk bepaald
- Afwijkingen en ondergeschikte aanpassing DROW 96a.5

RVS_Verkeersplannen • Tekeningen\Decos\1_Projecten\2026\26.23.0041 Ter 26.23.0041.2 Oude Kerkstraat Duizel\26.23.0041.2 720969 Fase 2 Gesloten Duizel | v3.rvp