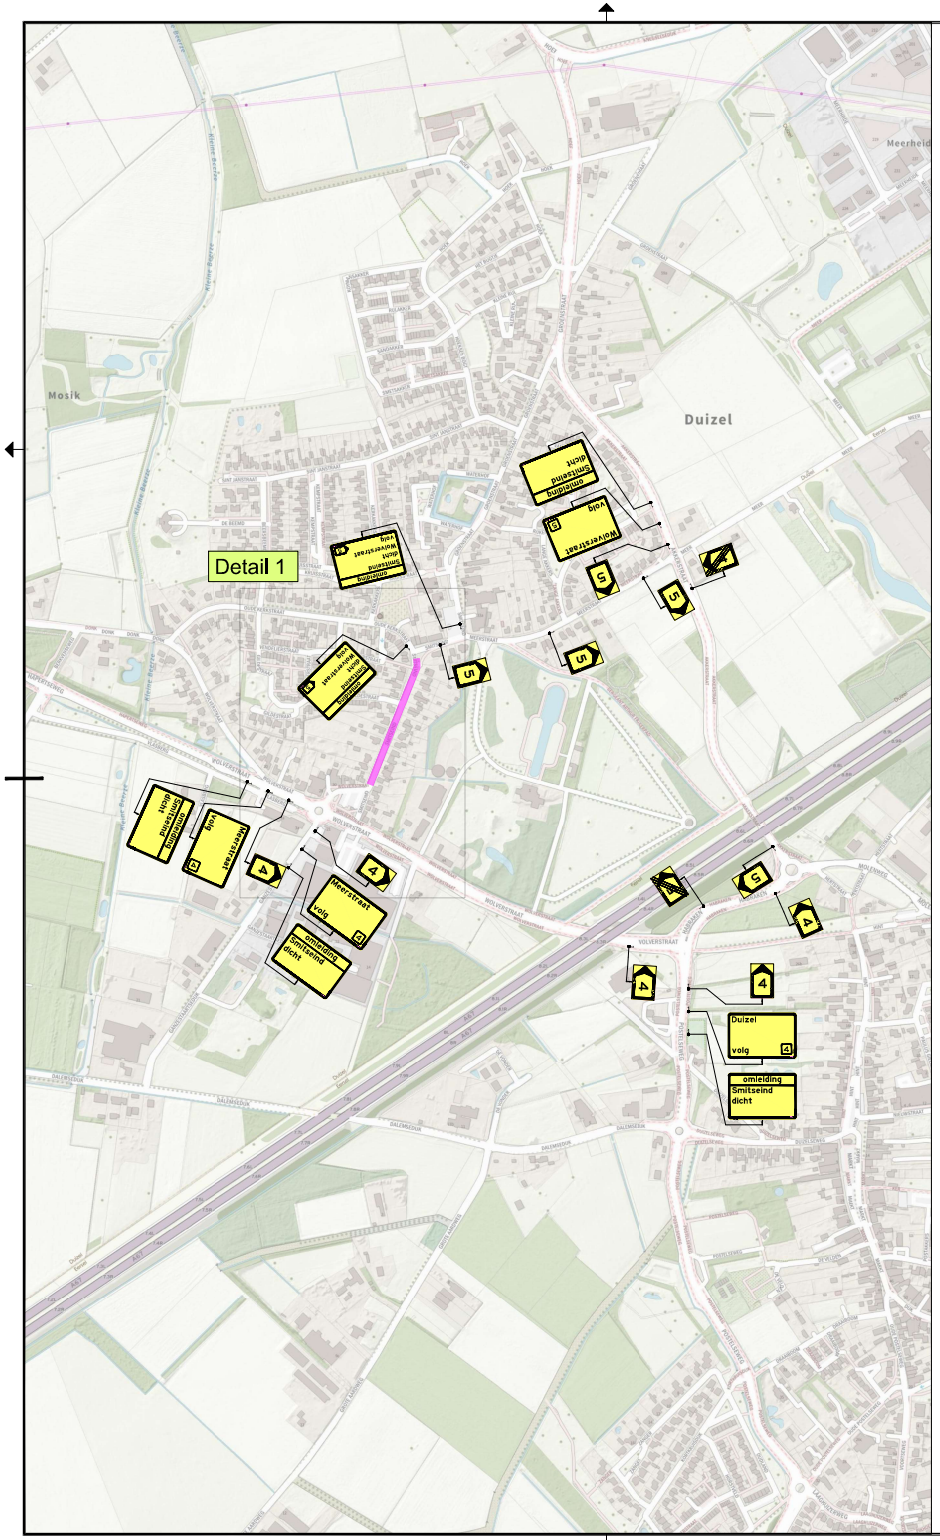

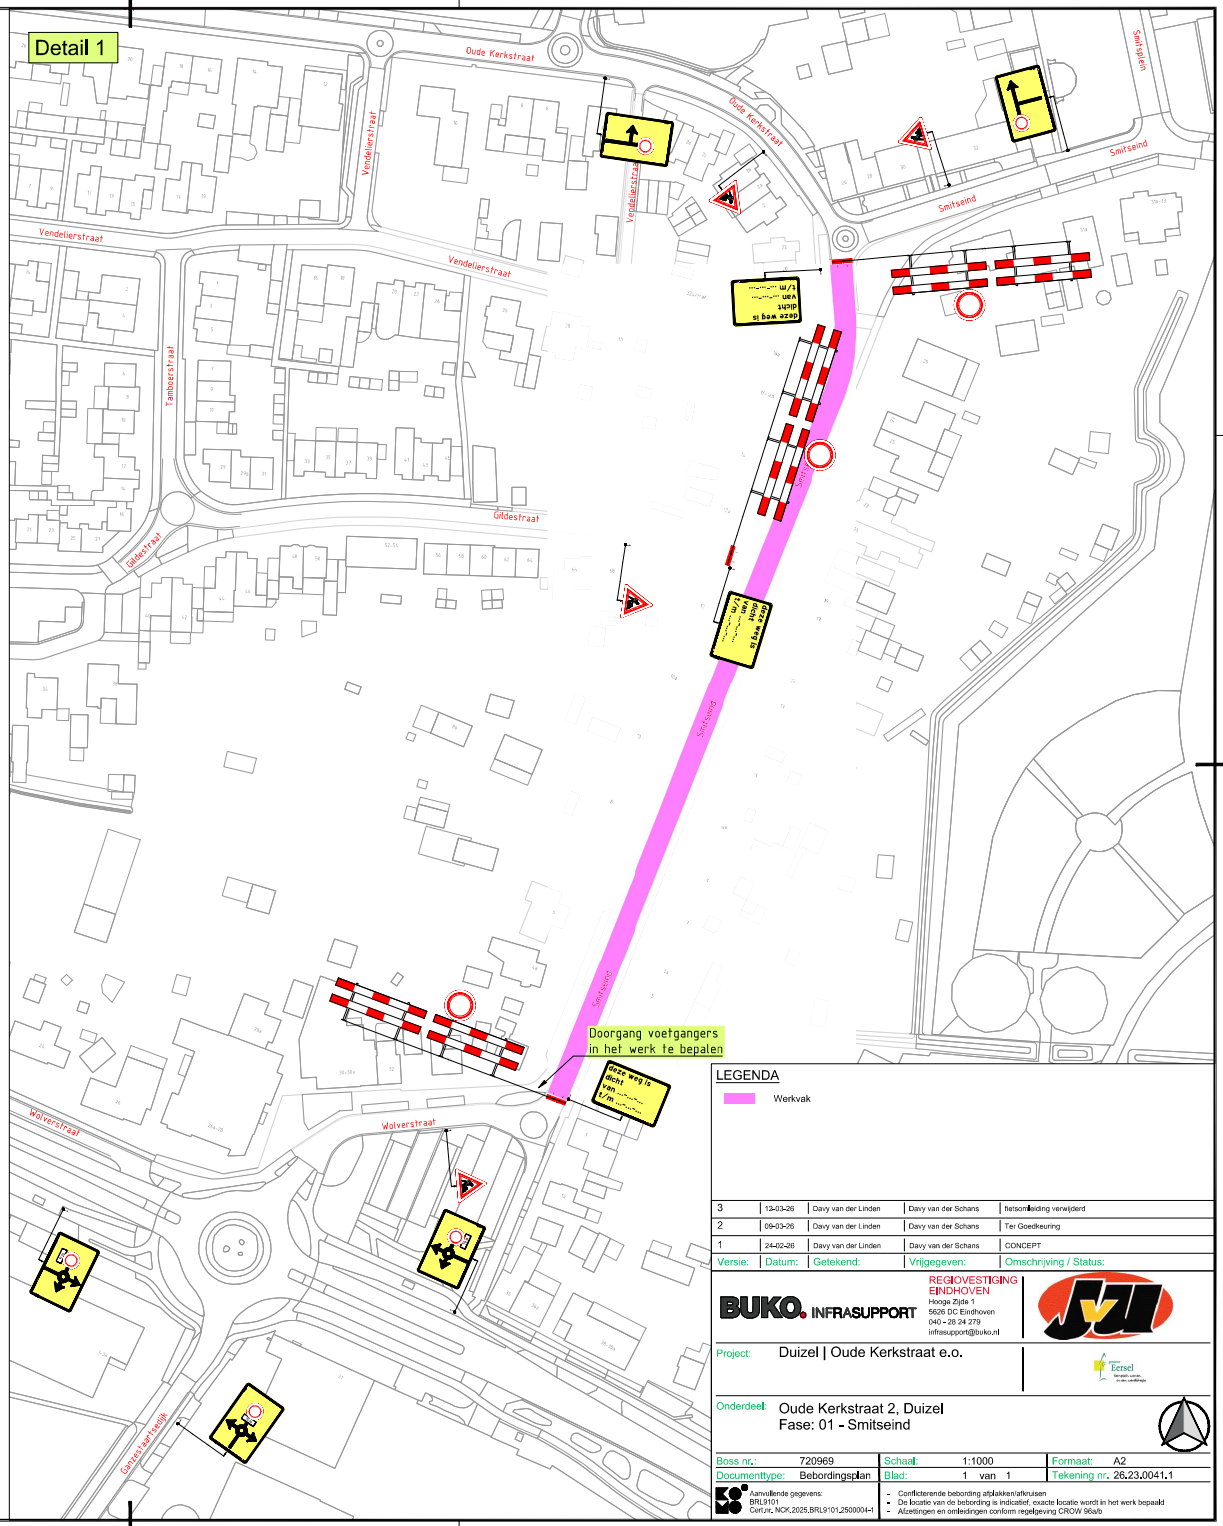

LEGENDA

Werkvak

Versie:	Datum:	Getekend:	Vrijgegeven:	Omschrijving / Status:
3	12-03-26	Davy van der Linden	Davy van der Schans	Natsomleiding verwijderd
2	09-03-26	Davy van der Linden	Davy van der Schans	Ter Goedkeuring
1	24-02-26	Davy van der Linden	Davy van der Schans	CONCEPT

BUKO. INFRASUPPORT
REGIOVESTIGING EINDHOVEN
Hooge Zijde 1
5626 DC Eindhoven
040 - 28 24 279
infrasupport@buko.nl

Project: Duizel | Oude Kerkstraat e.o.

Onderdeel: Oude Kerkstraat 2, Duizel
Fase: 01 - Smitseind

Boss nr.:	720969	Schaal:	1:1000	Formaat:	A2
Documenttype:	Bebordingsplan	Blad:	1 van 1	Tekening nr.:	26.23.0041.1

Aanvullende gegevens:
BRL9101
Cert.nr. NCK.2025.BRL9101.2500004-1

- Conflicterende bebording afplakken/afkruisen
- De locatie van de bebording is indicatief, exacte locatie wordt in het werk bepaald
- Afzettingen en omleidingen conform regelgeving CROW 96a/b