


bestaand
 Ulmus 'Columella'
 zuiliep en Betula
 pendula ZG berk
 bestaand

• PYCCHANT Pyrus calleryana 'Chanticleer' 10 stuks
 (Sierpeer Chanticleer)

• ACCELSR Acer campestre 'Elsrijk' 8 stuks
 (Veldesdoorn Elsrijk)

• THPREST Tilia heterophylla 'Prestige' 7 stuks
 (Linde 'Prestige')

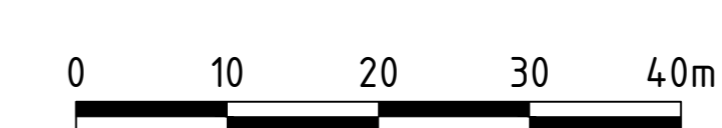

Gemeente Zoetermeer
 Stad Stadsbeheer (SB)

Stadhuisplein 1
 Postbus 15
 2700 AA Zoetermeer
 Telefoon 079 - 14079
 Fax 079 - 346926

getekend: A.v.d.V.B.J.
 gewijzigd: CS 28-02-2024
 datum: 04-03-2024
 schaal: 1:500
 gecontroleerd: akkoord:
 formaat: A0
 volgnummer: Beplantingsplan
 bladnummer:
 bestelnr. nr:
 file:

Deze tekening heeft geen juridische werking, zodat daarvan geen rechten voortvloeien kunnen worden. Wijzigingen voortvloeiende uit...