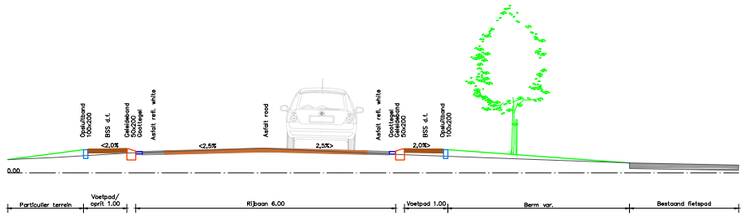

Dwarsprofiel A–A
Schaal 1:50

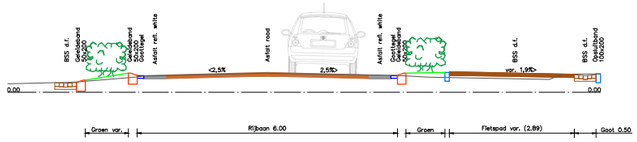

Dwarsprofiel B–B
Schaal 1:50

Dwarsprofiel C–C
Schaal 1:50

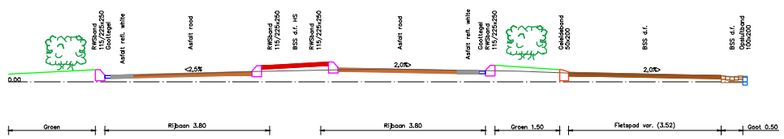

Dwarsprofiel D–D
Schaal 1:50

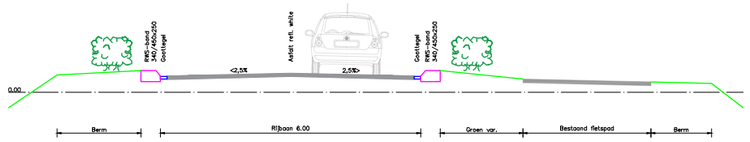

Dwarsprofiel E–E
Schaal 1:50

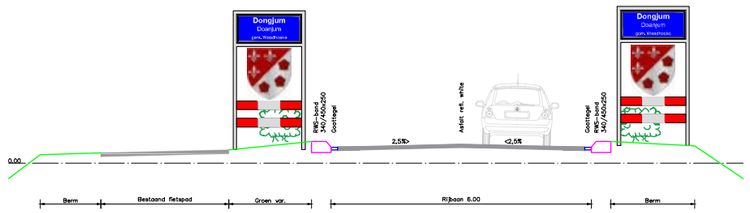

Principeprofiel Komgrenzen
Schaal 1:50

Schetsontwerp

Ingekleurde schets van de N384 door Dongjum van noord naar zuid met daarop puntsgewijs aangegeven welke werkzaamheden we gaan uitvoeren. Het betreft een tweezijdige uitbuiging met middengeleiders en aan beide kanten hagen en geleidebanden aan de zuidkant, om het verkeer af te remmen. De centrale kruising krijgt een meer dorpse uitstraling door 'reflection white'-asfalt. Kom-portalen en hagen aan de noord en de zuidkant van het dorp wijzen verkeersdeelnemers erop dat ze een dorp inrijden. Een veilige fietsoversteek over de Franekerweg. De aansluiting op de Noorderstraat krijgt de kenmerken van een inrit. Een aangepast wegprofiel van rood asfalt met betonbanden en een optische versmalling aan de zijkant om het dorpse karakter te benadrukken. Geaccentueerde oversteken zorgen voor betere zichtbaarheid.

Opdrachtgever:	Provincie Fryslan
Project:	N384 Kom Dongjum (DP4)
Omschrijving:	Ontwerpimpressie Overzicht en dwarsprofielen

bam

Schaal:	1:500 1:50	Opgesteld: J. Wind	Datum: 21-01-2021
Gecontroleerd:			Datum: ...
Vrijgegeven: ...			Datum: ...
Formaat: A0		Tekeningnummer: ...	
Status: Definitief		Versie: C	Datum: 21-01-2021

BAM Infra Regionaal Oost © copyright

Vestiging: Den Hulst 107 7741 GS Nieuwleusen
Postadres: Postbus 2 30 8000 AS Zwolle
Telefoon: 088 845 70 50
Internet: www.baminfra.nl / infraregionaloost@bam.com

n:\oostnl\dc.de.boer\oost\bam-groep nl\oop\22966-n384-n383 dongjum • kommerum • bouwkeamlaan\16 • ontwerpfase 4. n384 kom dongjum\ao impressie\dp1 sc impressie v1.dwg