

Water

- afgraven
- aanleg nieuwe watergang
- watergang verwijderen
- watergang verondiepen
- watergang behouden
- aanleg/herstel bosbeek
- verhogen beekbodem (?)
- aanleg kering tbv peilscheiding
- aanleg vistrappen (indicatief)
- aanleg voorde
- aanleg dam met afsluitbare duiker
- aanleg duiker
- aanleg stuw/klepstuw
- te behouden stuw
- aanleg noodoverlaat

Natuur


- NNN - in te richten 5e module
- NNN - geen onderdeel 5e module
- toe te voegen natuurstatus
- te verwijderen natuurstatus
- aanleg afrastering
- versterken singelstructuur
- aanleg mantelzoomvegetatie (indicatief)
- te pluggen zode (10 cm)
- aanleg droge faunapassage
- aanleg veekraal

Landbouw

- aandachtsgebieden
- functieverandering agrarisch naar natuur

Recreatie

- aanleg belevingspunt
- aanleg recreatiepad

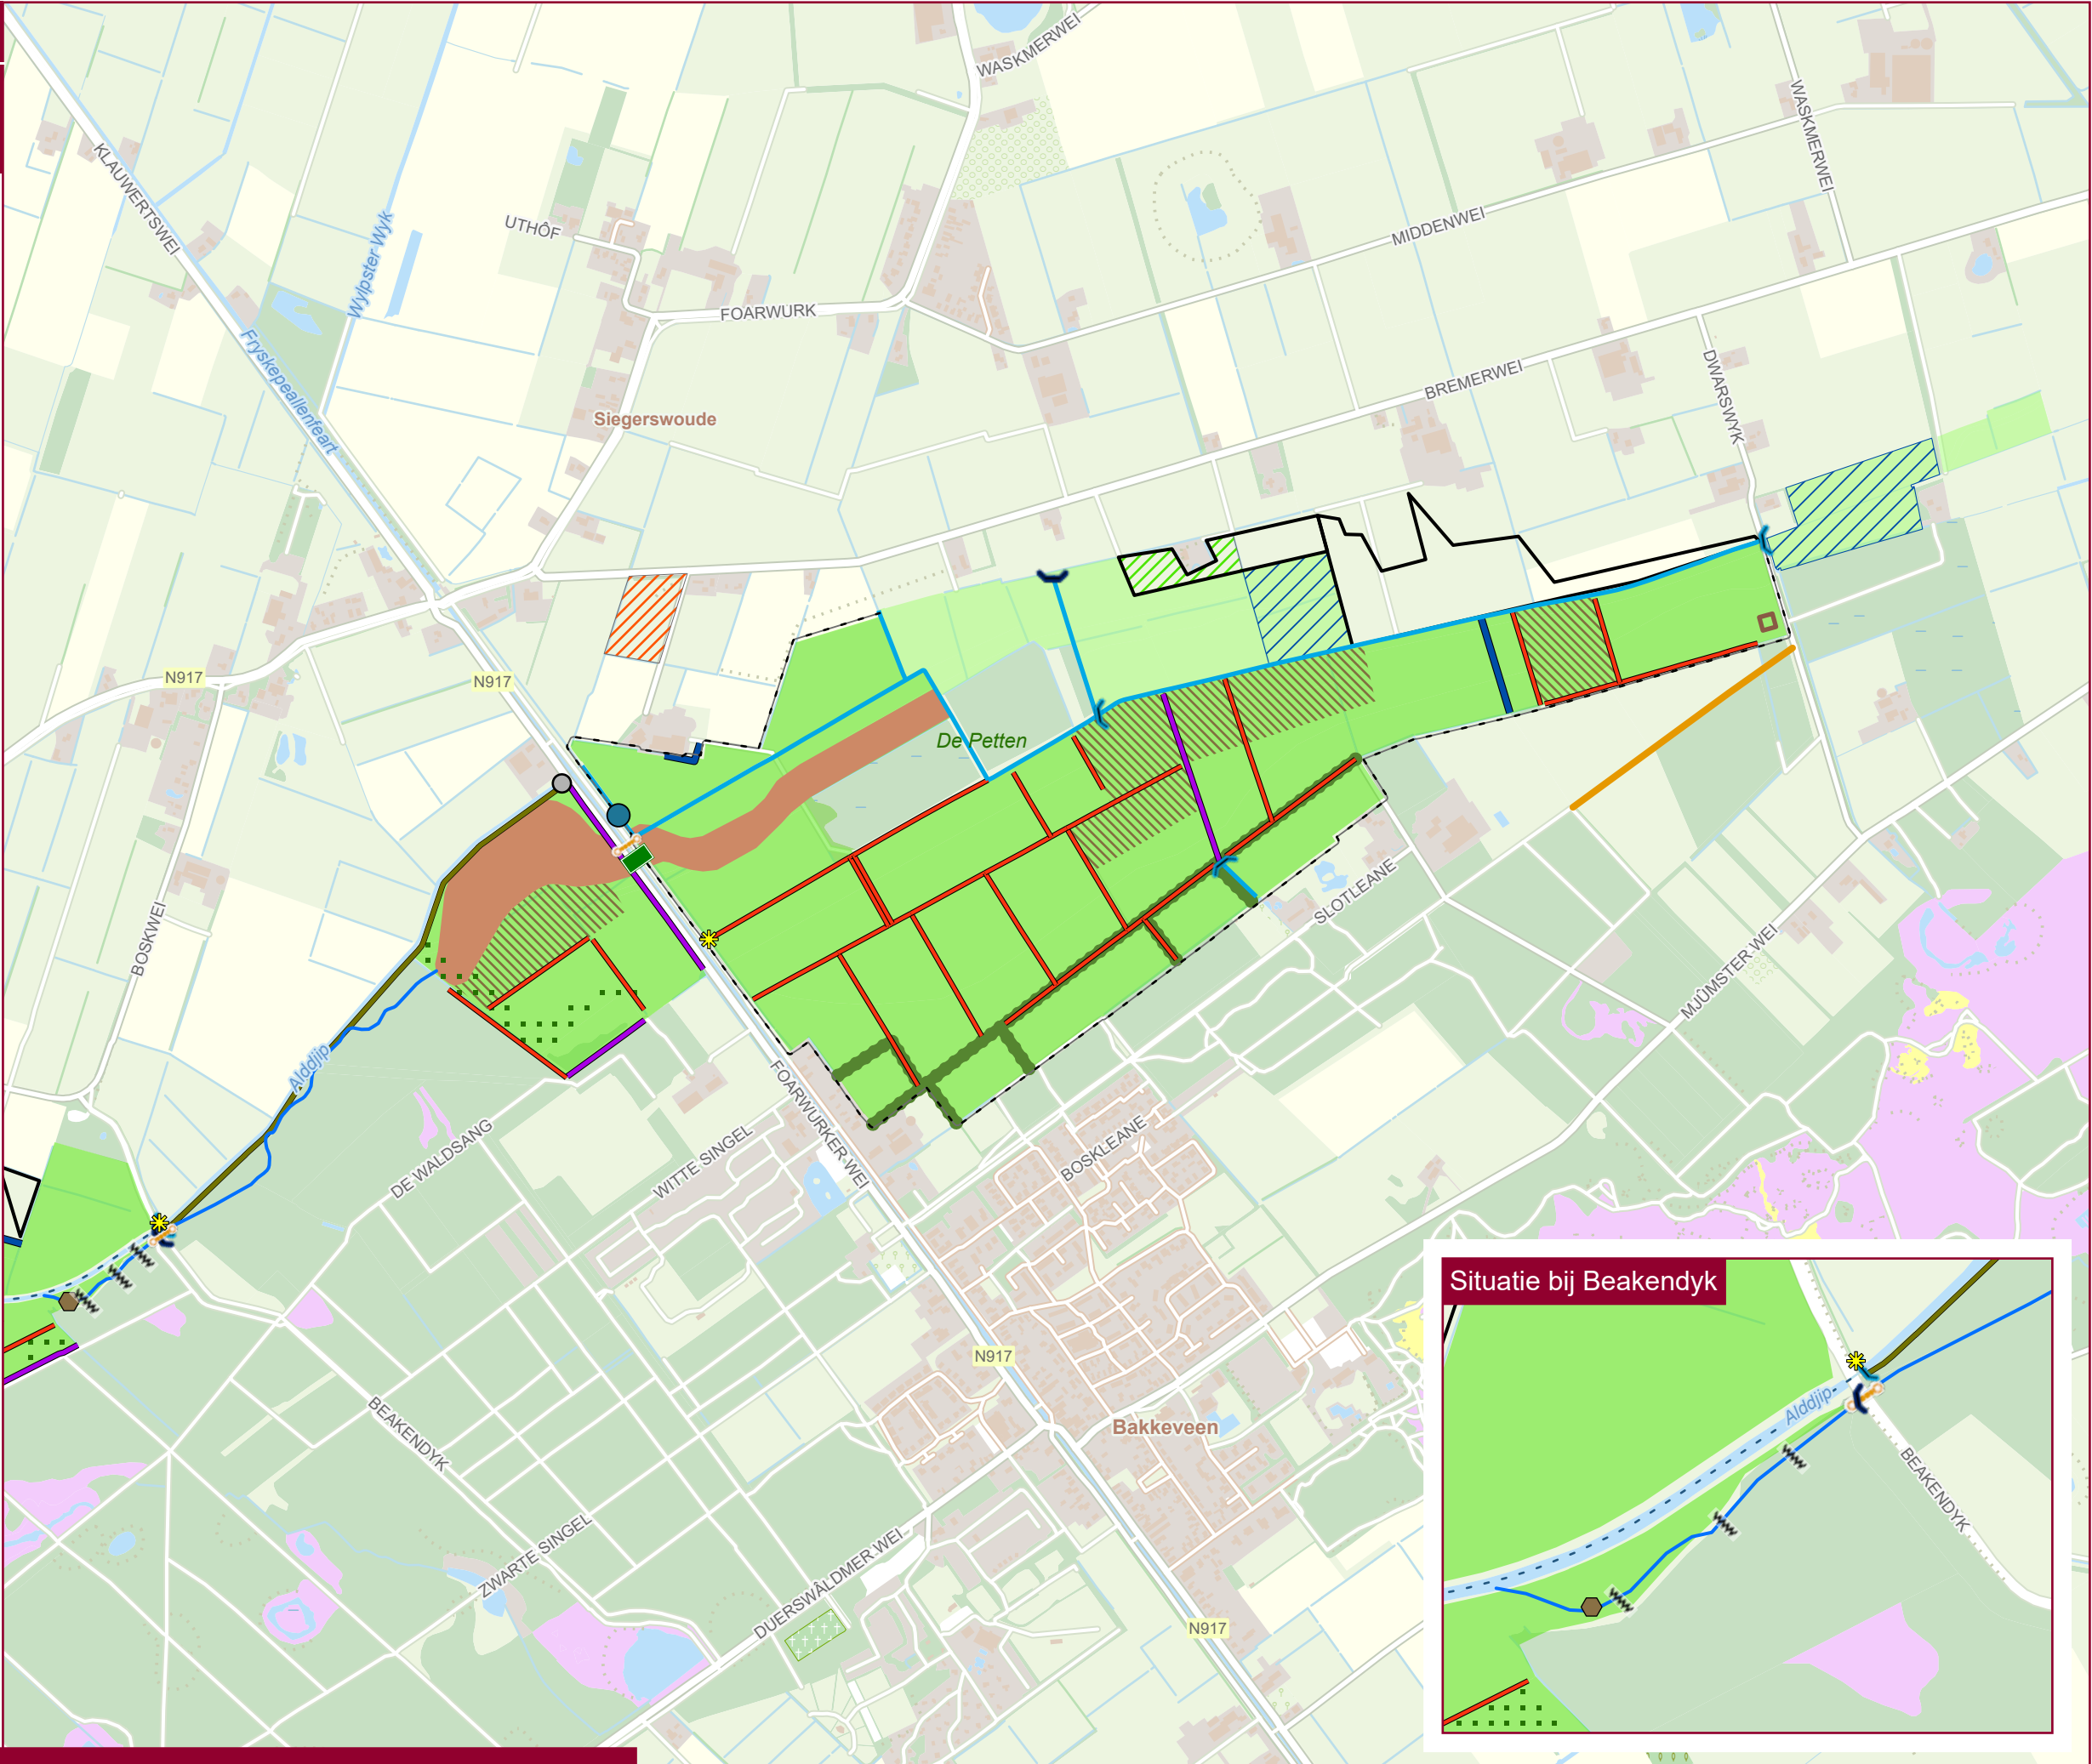

Water

- afgraven
- aanleg nieuwe watergang/greppel
- watergang verwijderen
- watergang verondiepen
- watergang behouden
- aanleg meanders/bosbeek (indicatief)
- verhogen beekbodem (?)
- aanleg kering t.b.v. peilscheiding
- aanleg vistrappen (indicatief)
- aanleg voorde
- aanleg duiker
- aanleg stuw/klepstuw
- te behouden stuw

Natuur


- NNN - in te richten 5e module
- NNN - geen onderdeel 5e module
- aanleg afrastering
- aanleg mantelzoomvegetatie (indicatief)
- te plagen zode (10 cm)
- aanleg beplanting/spontane ontwikkeling



Landbouw

- aandachtsgebieden
- functieverandering agrarisch naar natuur

Recreatie

- aanleg belevingspunt

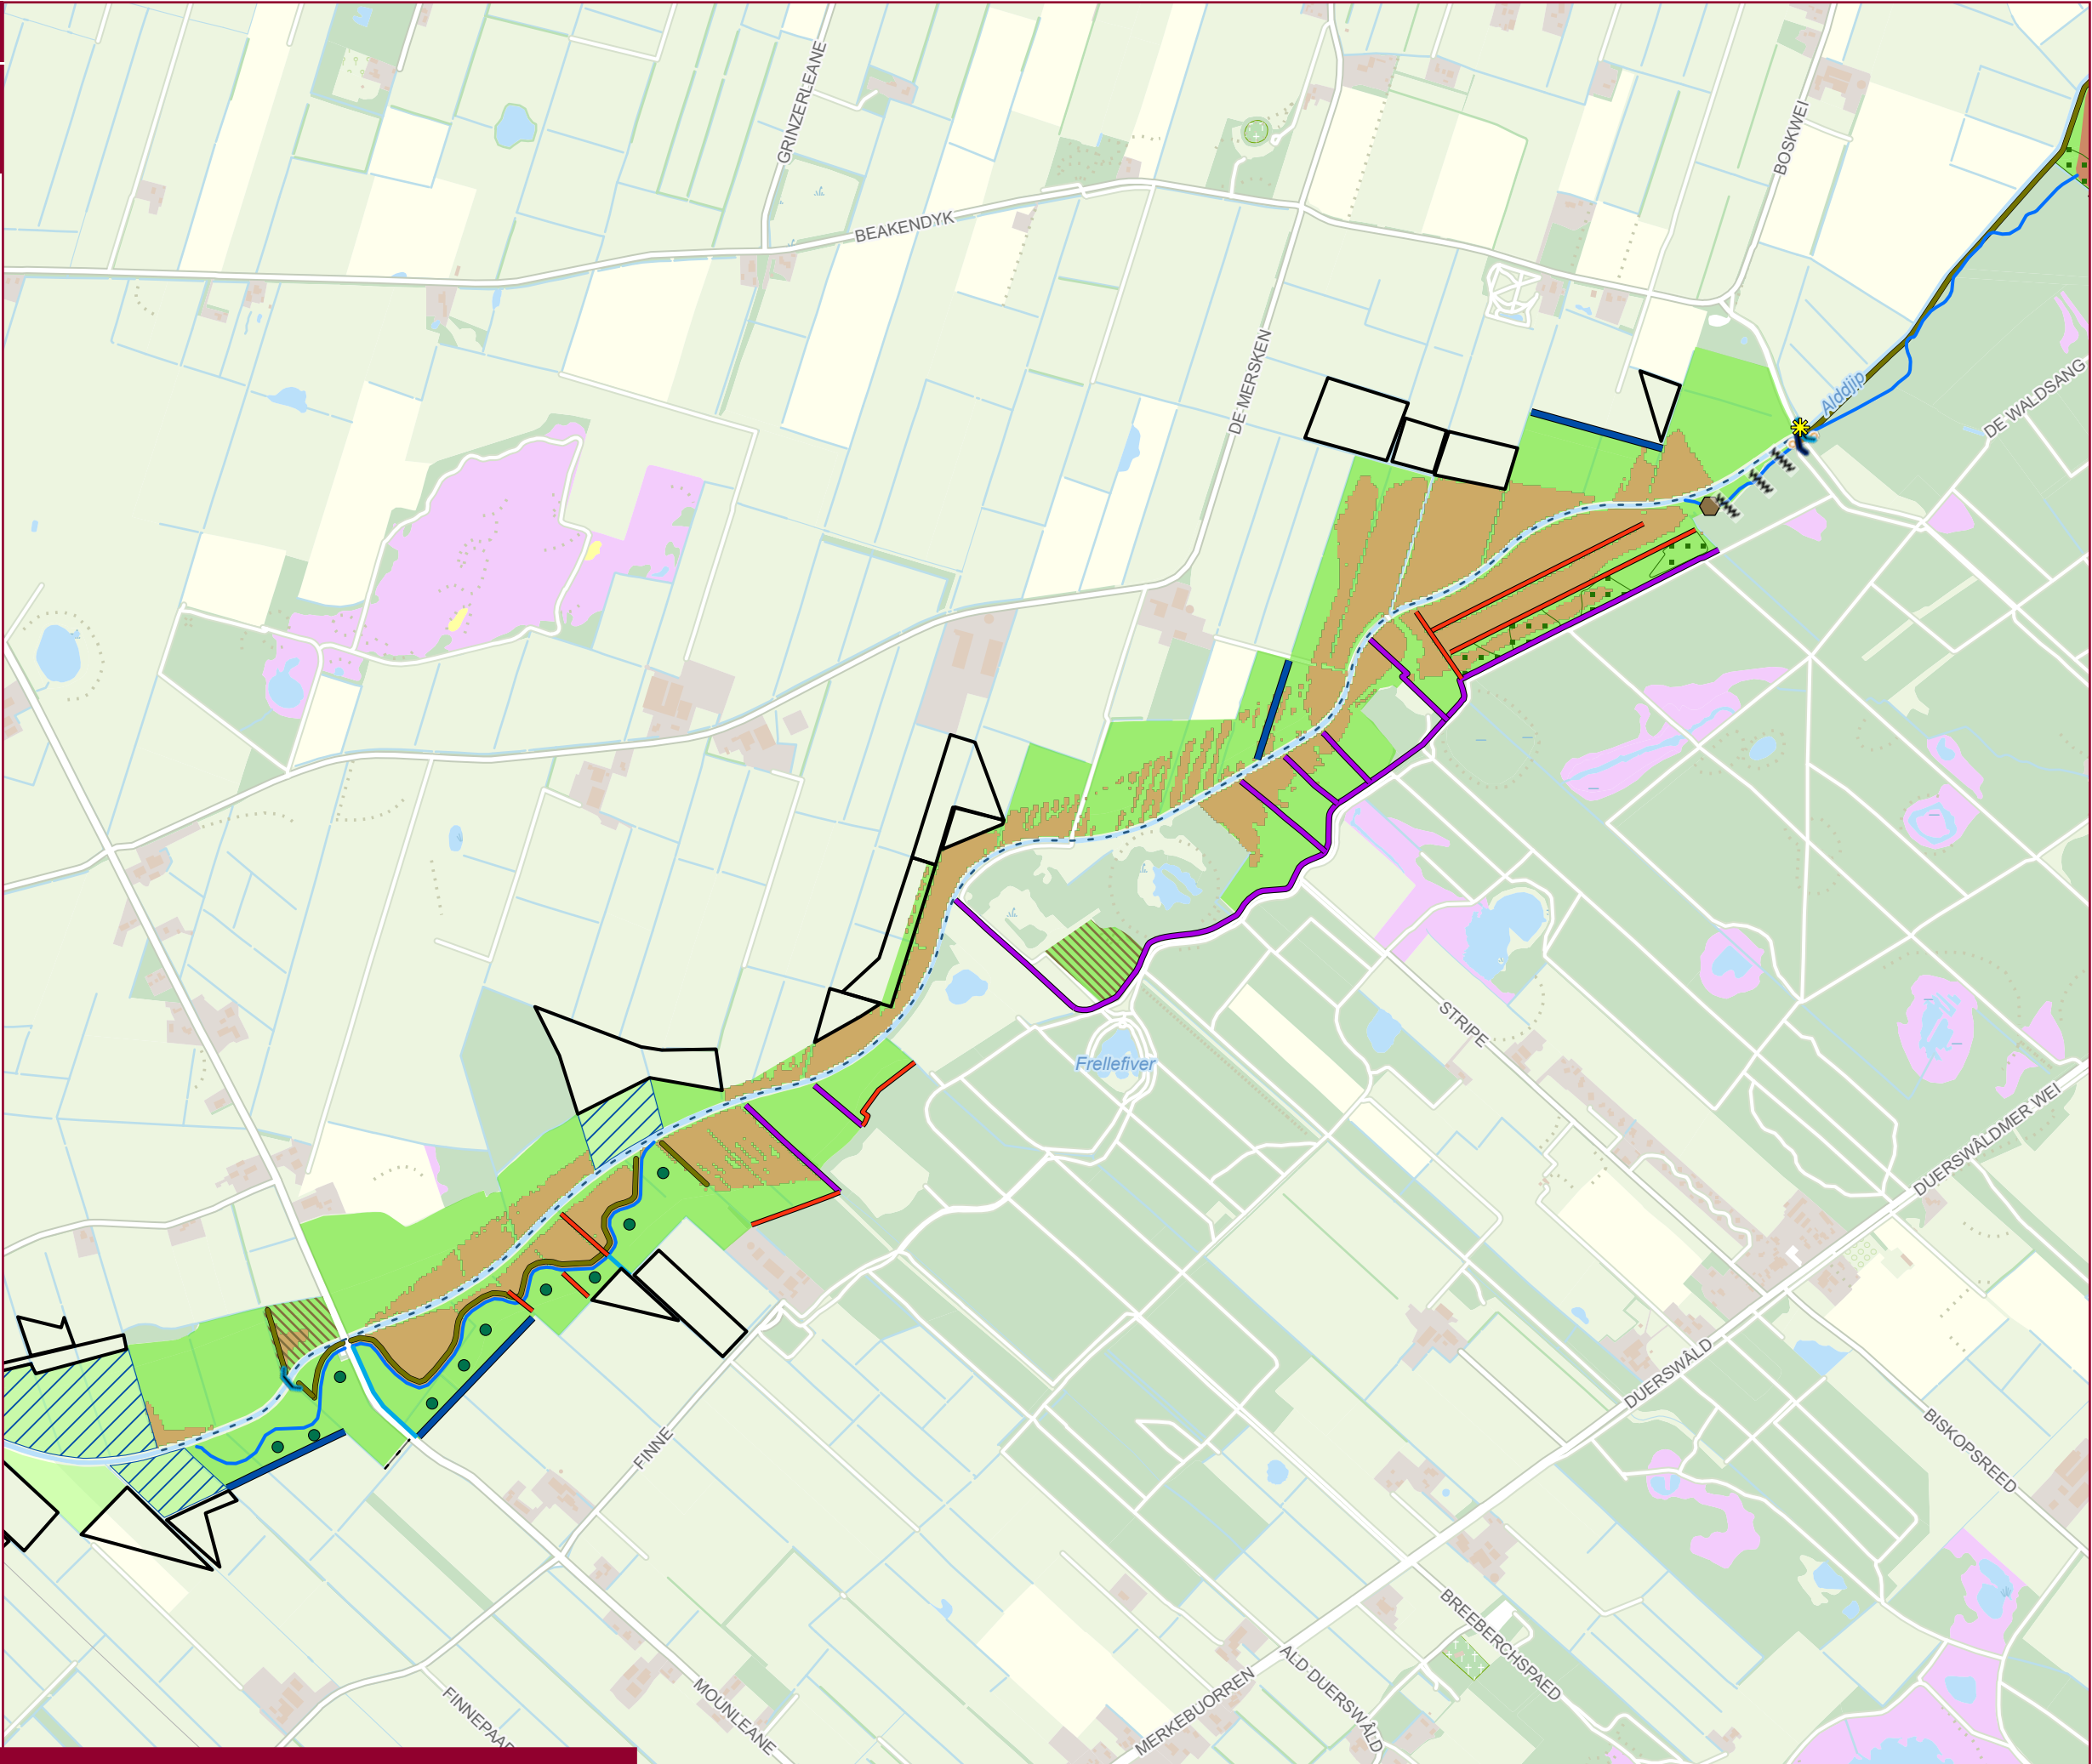

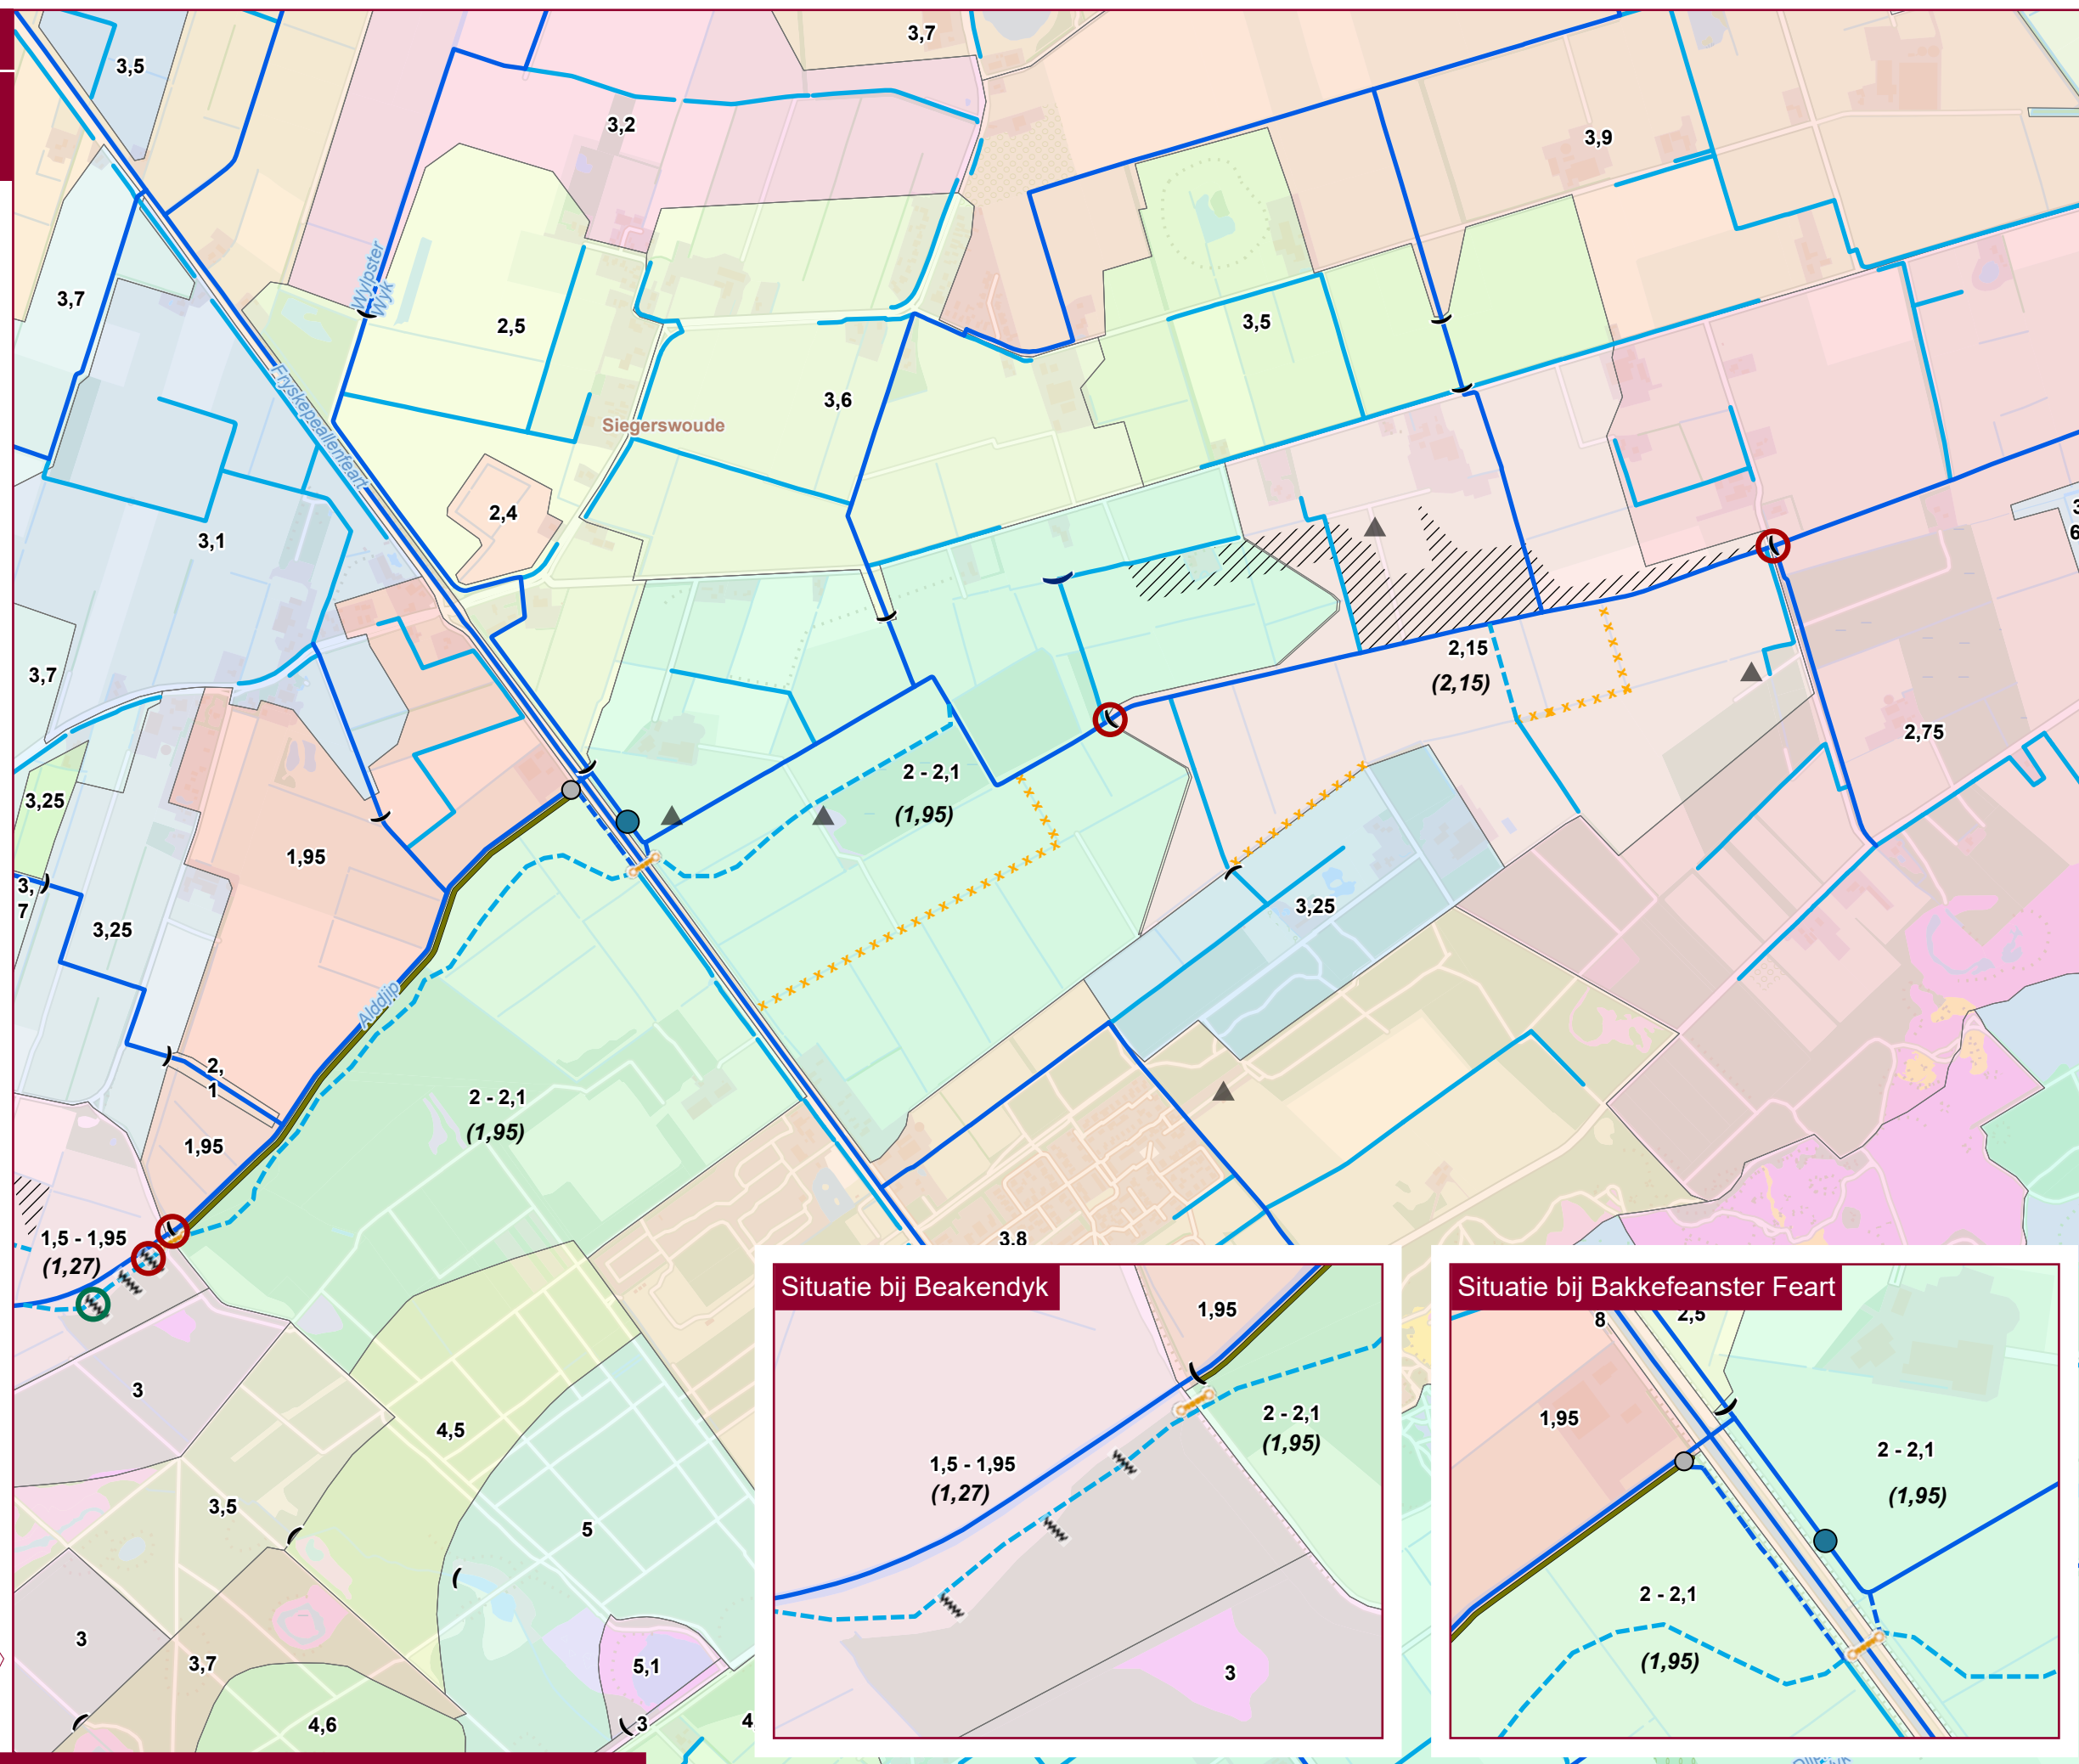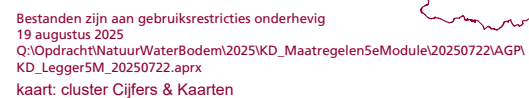

nieuw streefpeil (bandbreedte)
(*oud peil*)

- stuw (bestaand)
- onderleider (nieuw)
- vistrappen (nieuw, indicatief)
- kering tbv peilscheiding (nieuw)
- hoofdwater (nieuw)
- schouwwater (nieuw)
- hoofdwater (functie vervalt)
- schouwwater (functie vervalt)
- hoofdwater (primair, bestaand)
- schouwwater (secundair, bestaand)
- /// aandachtspercelen


Monitoring

- toevoegen meetpunt waterpeilen
- toevoegen meetpunt debieten
- ▲ bestaand meetpunt

Bron: ondergrond Kadaster

0 100 200 400 m

Bestanden zijn aan gebruiksrestricties onderhevig
18 september 2025
Q:\Opdracht\Natuur\WaterBodem\2025\KD_Maatregelen5eModule\20250917\AGP
KD_Legger5M_20250917.aprx
kaart: cluster Cijfers & Kaarten

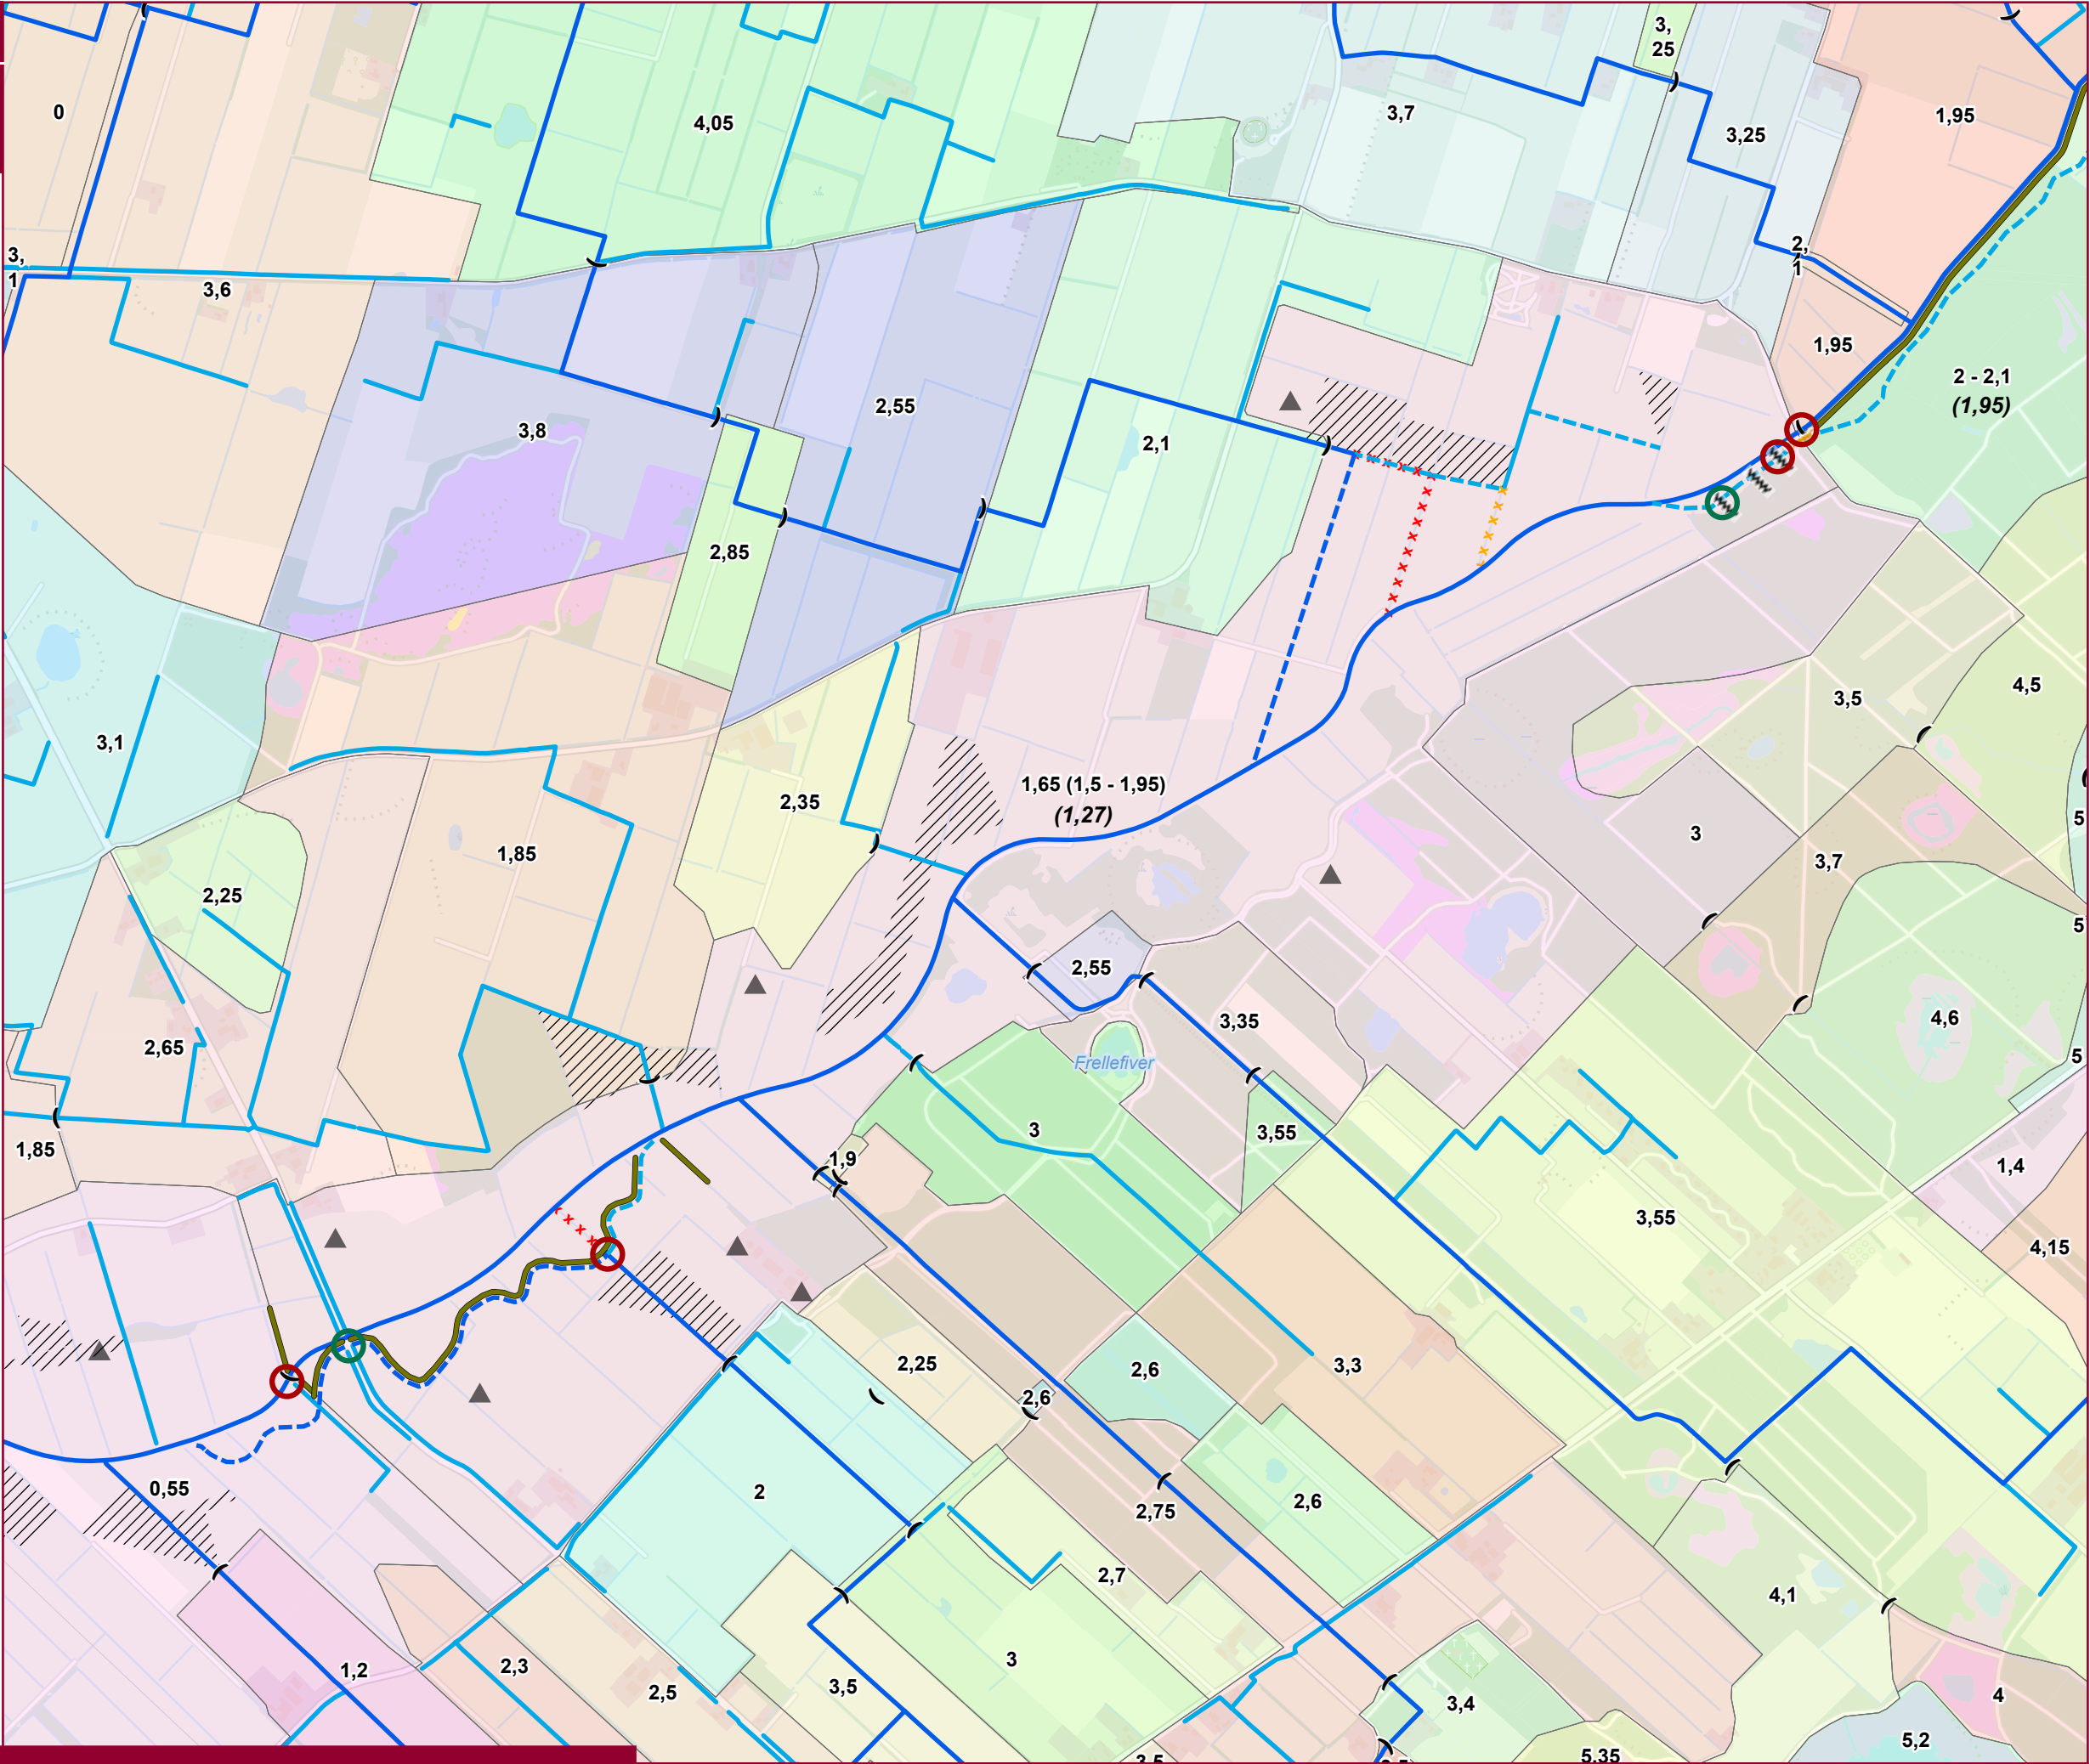

- stuw (bestaand)
- hoofdwater (bestaand)
- hoofdwater (nieuw)
- schouwwater (nieuw)
- afgraven
- aanleg kering tbv peilscheiding
- aanleg vistrappen (indicatief)
- aanleg voorde
- aanleg dam met afsluitbare duiker
- aanleg duiker
- aanleg stuw/klepstuw
- aanleg noodoverlaat
- aanleg droge faunapassage
- aanleg belevingspunt
- kano-oever
- aanleg recreatiepad

Bronnen: Provincie Fryslân,
Wetterskip Fryslân, Kadaster

0 100 200 400 m

Bestanden zijn aan gebruiksrestricties onderhevig
22 september 2025
Q:\Opdracht\Natuur\WaterBodem\2025\KD_EBO\20250917\AGP\KD_EBO_20250917.aprx
kaart: cluster Cijfers & Kaarten

nummer	omschrijving	field	eigendom	beheer	onderhoud	aanvullende info
1	nieuwe watergang/herprofilering	schouw	IFG	IFG	IFG	
2	bestaande stuwen	peilregulatie	WF	WF	WF	
3	nieuwe stuw ten noorden van de Petten	peilregulatie	WF	WF	WF	toegang voor WF regelen
4	slenk	schouw	terreinbeheerder	terreinbeheerder	terreinbeheerder	geen beheerpad nodig
5	duiker/faunapassage		wegbeheerders en WF	wegbeheerders en WF	wegbeheerders en WF	gemeente, provincie en WF zijn eigenaren van fietspad, weg en feart
6	dam met afsluitbare duiker		WF	WF	WF	
7	belevingspunt Weverswâl		gemeente	gemeente	gemeente	afstemming dagelijks onderhoud vindt nog plaats met streekpartijen
8	hoofdwater (ten westen van Bakkefeansterfeart)	hoofdwatergang	WF	WF	WF	
9	aanleg kering tbv peilscheiding		NM (terreinbeheerder)	NM (terreinbeheerder)	WF	deze kade komt op de legger
10	noodoverlaat		WF	WF	WF	
11	bosbeek	schouw	NM (terreinbeheerder)	NM (terreinbeheerder)	NM (terreinbeheerder)	geen schouwpad nodig
12	bekkenpassage/vistrap/knijpconstructie	peilregulatie	WF	WF	WF	
13	duiker Beakendyk		NM (terreinbeheerder)	NM (terreinbeheerder)	NM (terreinbeheerder)	eigenaar zandweg Beakendyk
14	belevingspunt Beakendyk		terreinbeheerder	terreinbeheerder	terreinbeheerder	beakendyk
15	voorde		NM (terreinbeheerder)	NM (terreinbeheerder)	NM (terreinbeheerder)	onderdeel van beheerpad
16	Alddijp	hoofdwatergang	WF	WF	WF	basis: onderhouds/beheerpad vanaf noordzijde met ontvangstplicht
17	kano-oever in Alddijp		WF	WF	WF	aanpassing in de oever
18	recreatiepad - Slotleane - Dwarswyk		IFG	IFG	IFG	

- stuw (bestaand)
- - - hoofdwater (bestaand)
- - - hoofdwater (nieuw)
- - - schouwwater (nieuw)
- watergang/greppel (nieuw)
- aanleg kering tbv peilscheiding
- www aanleg vistrappen (indicatief)
- aanleg voorde
- aanleg duiker
- aanleg belevingspunt
- kano-oever

Bronnen: Provincie Fryslân,
Wetterskip Fryslân, Kadaster

0 100 200 400 m

Bestanden zijn aan gebruiksrestricties onderhevig
22 september 2025
Q:\Opdracht\Natuur\WaterBodem\2025\KD_EBO\20250917\AGP\KD_EBO_20250917.aprx
kaart: cluster Cijfers & Kaarten

