

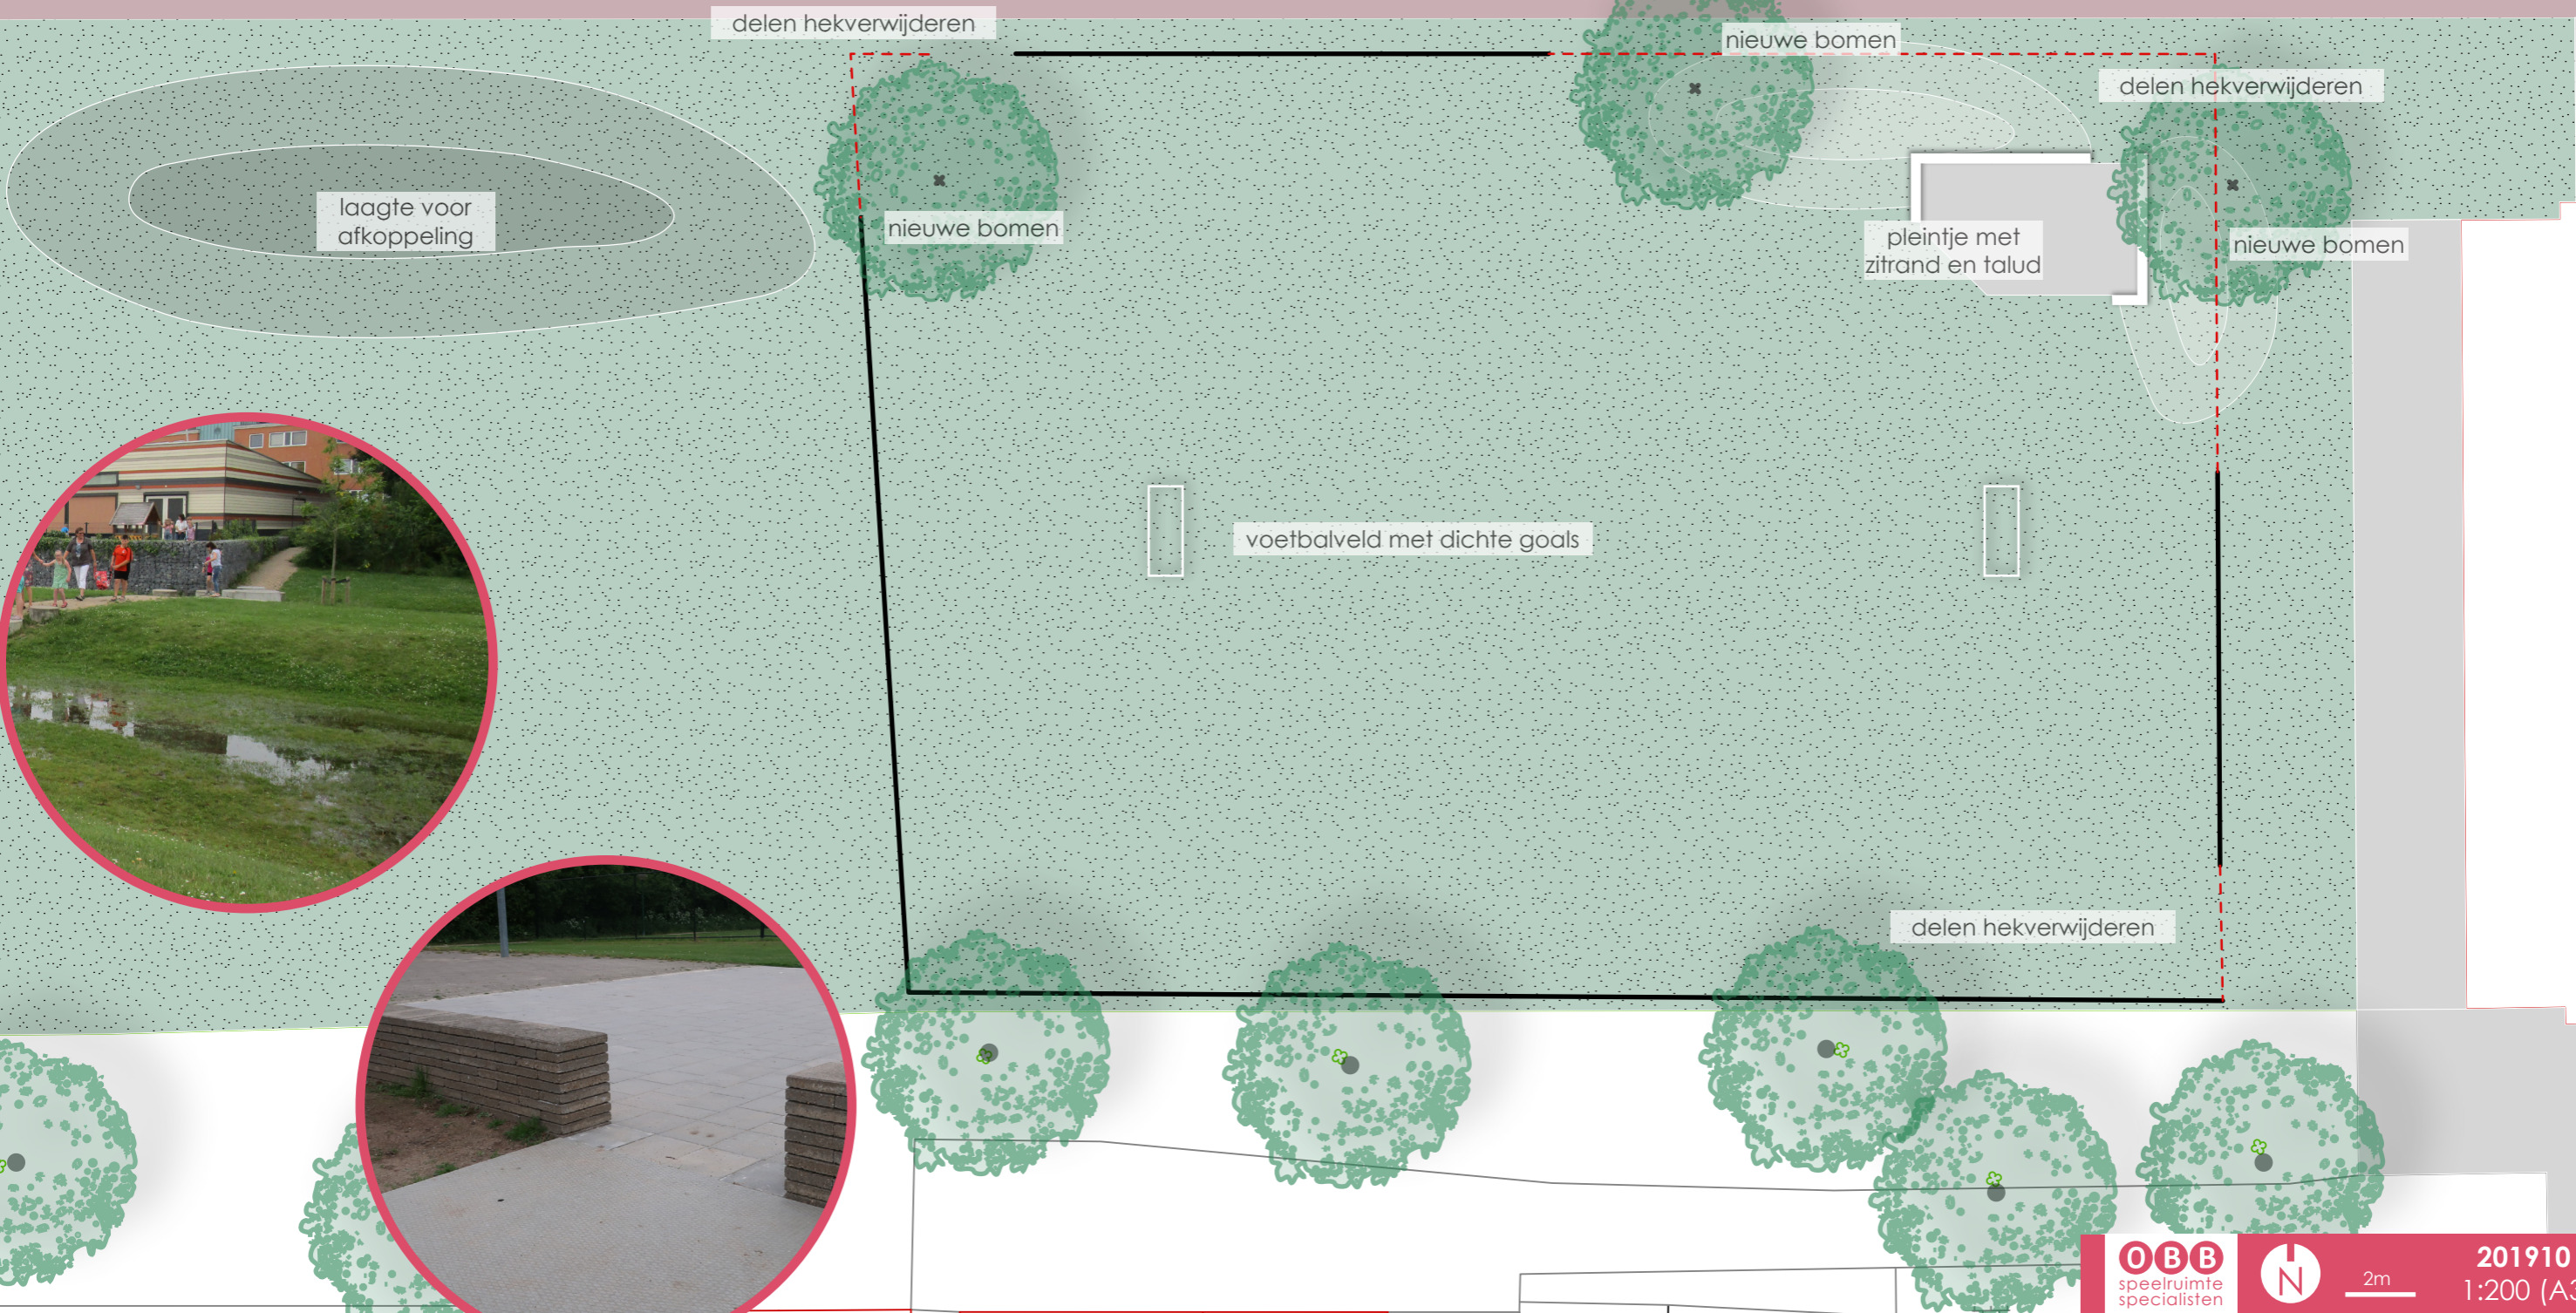


211 Kalandersstraat

Steunplek sport 6-18
vlekkenplan

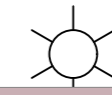

OBB
speelruimte
specialisten

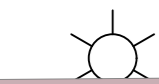

2m

201910
1:200 (A3)