
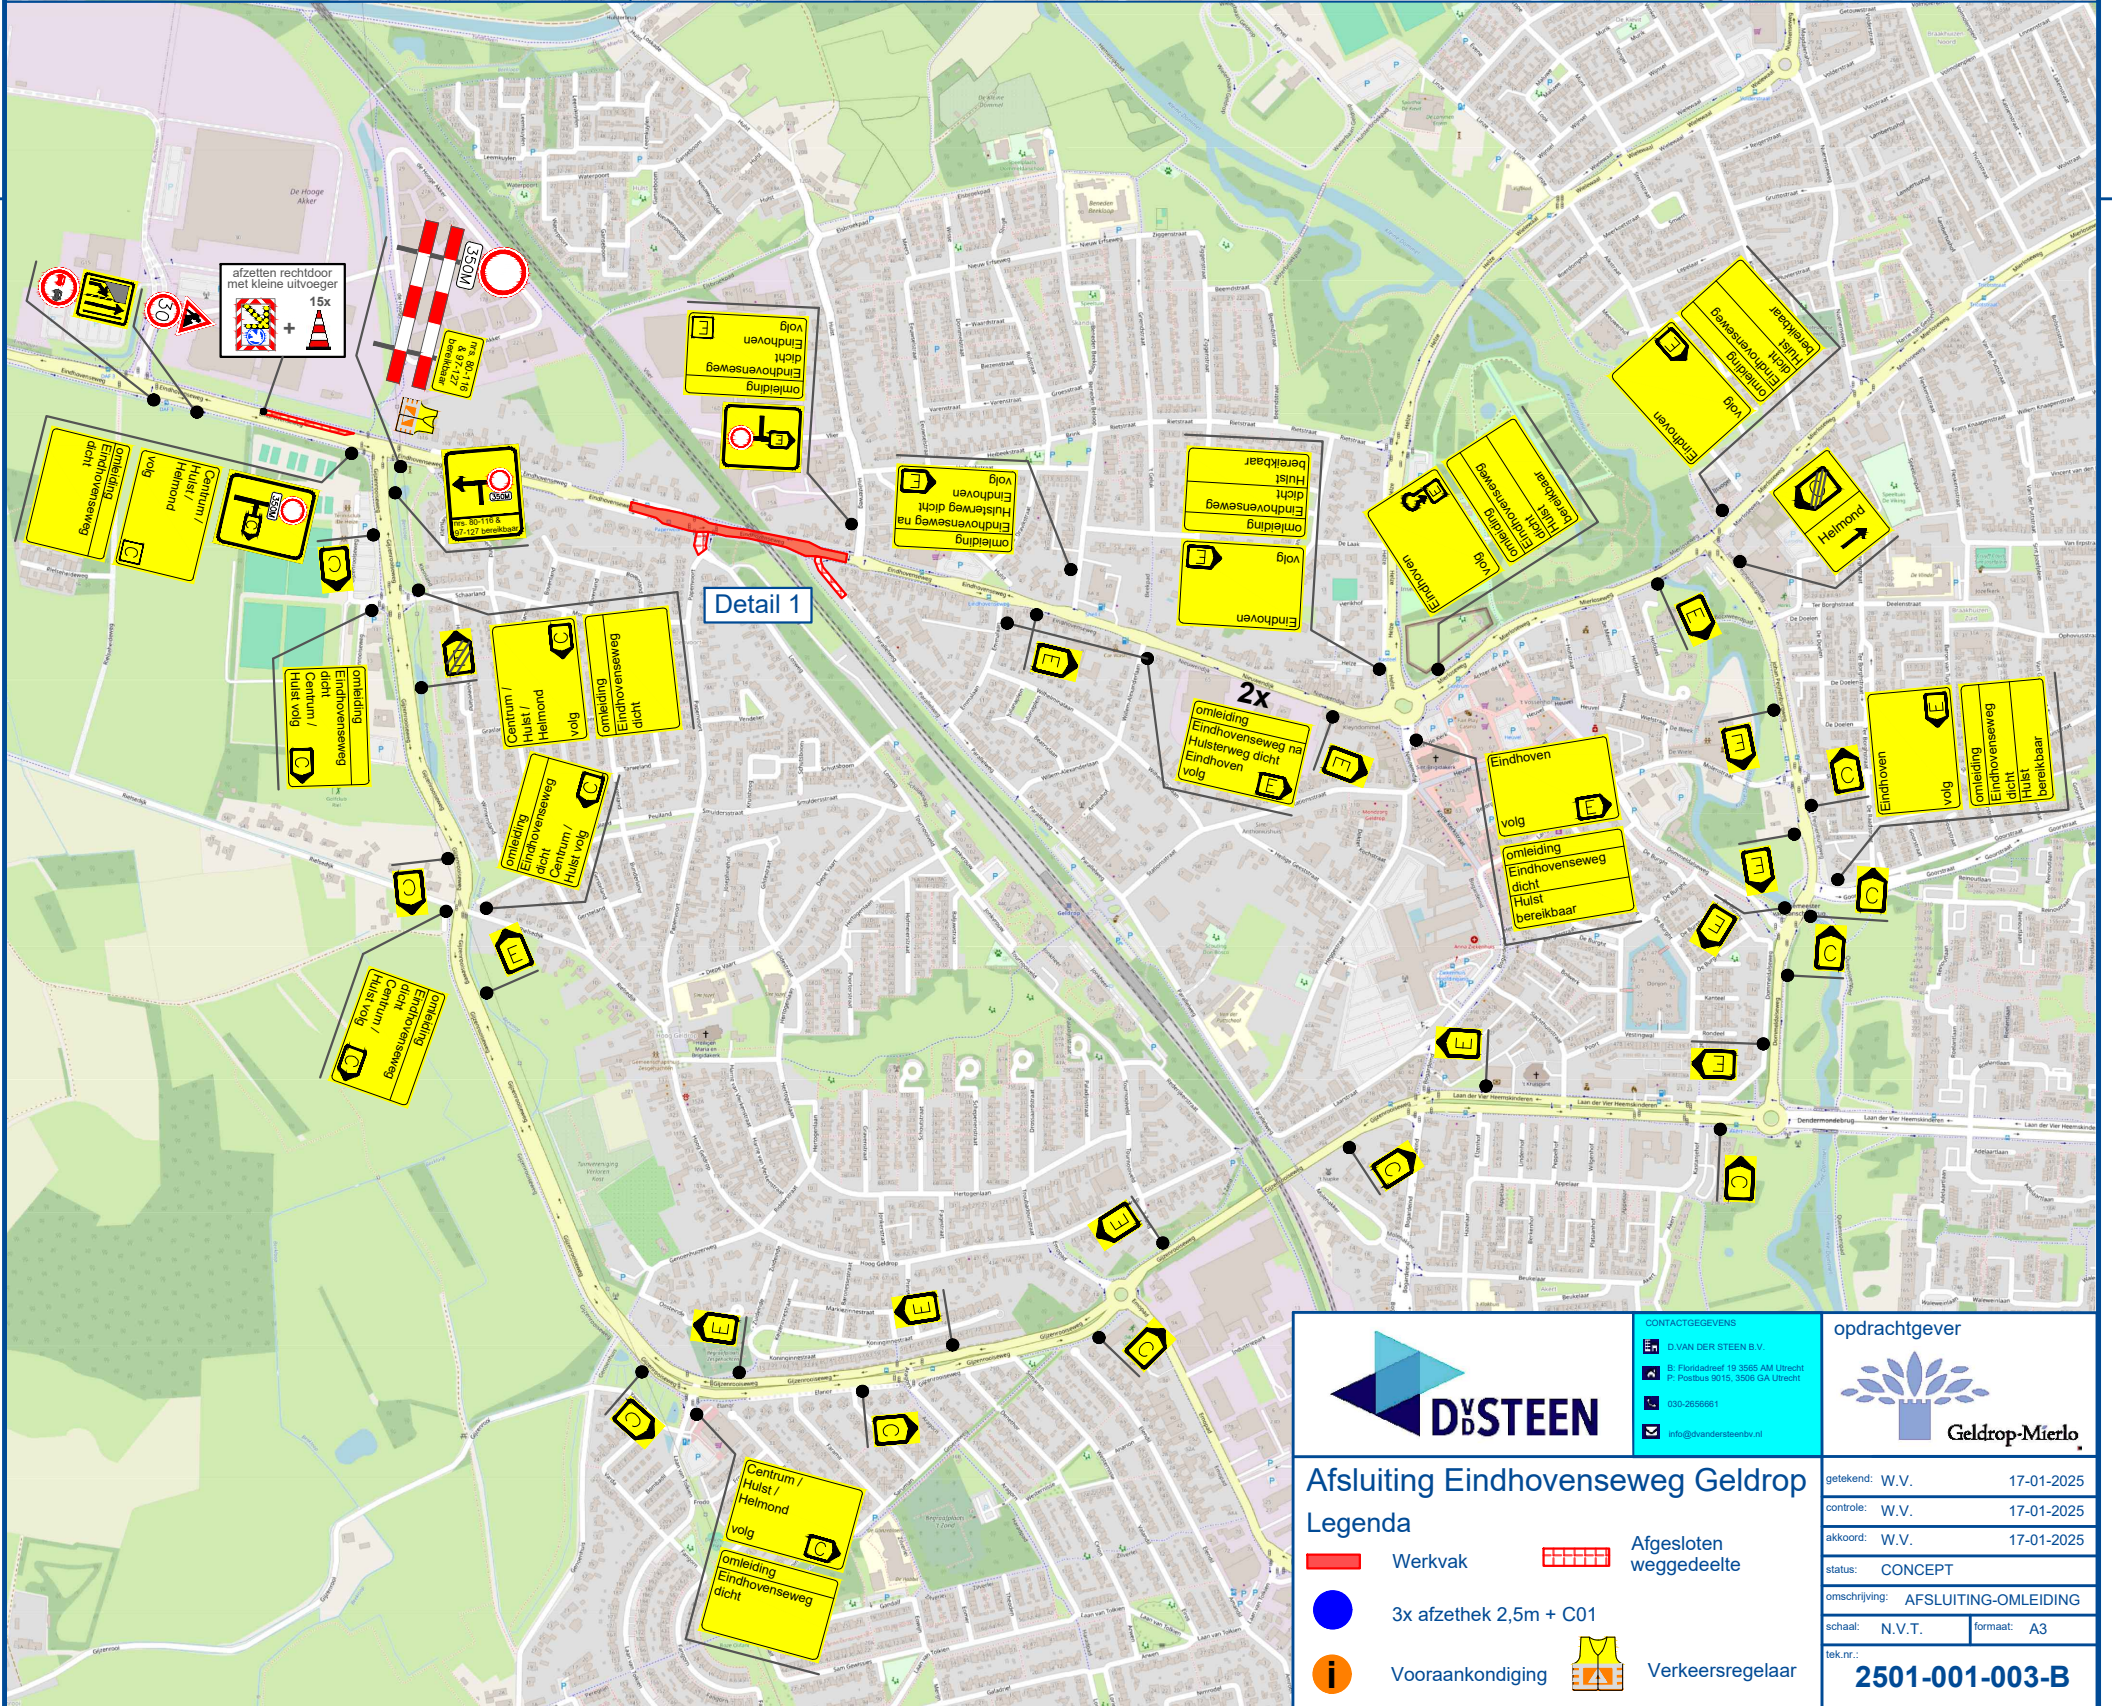


Detail 1

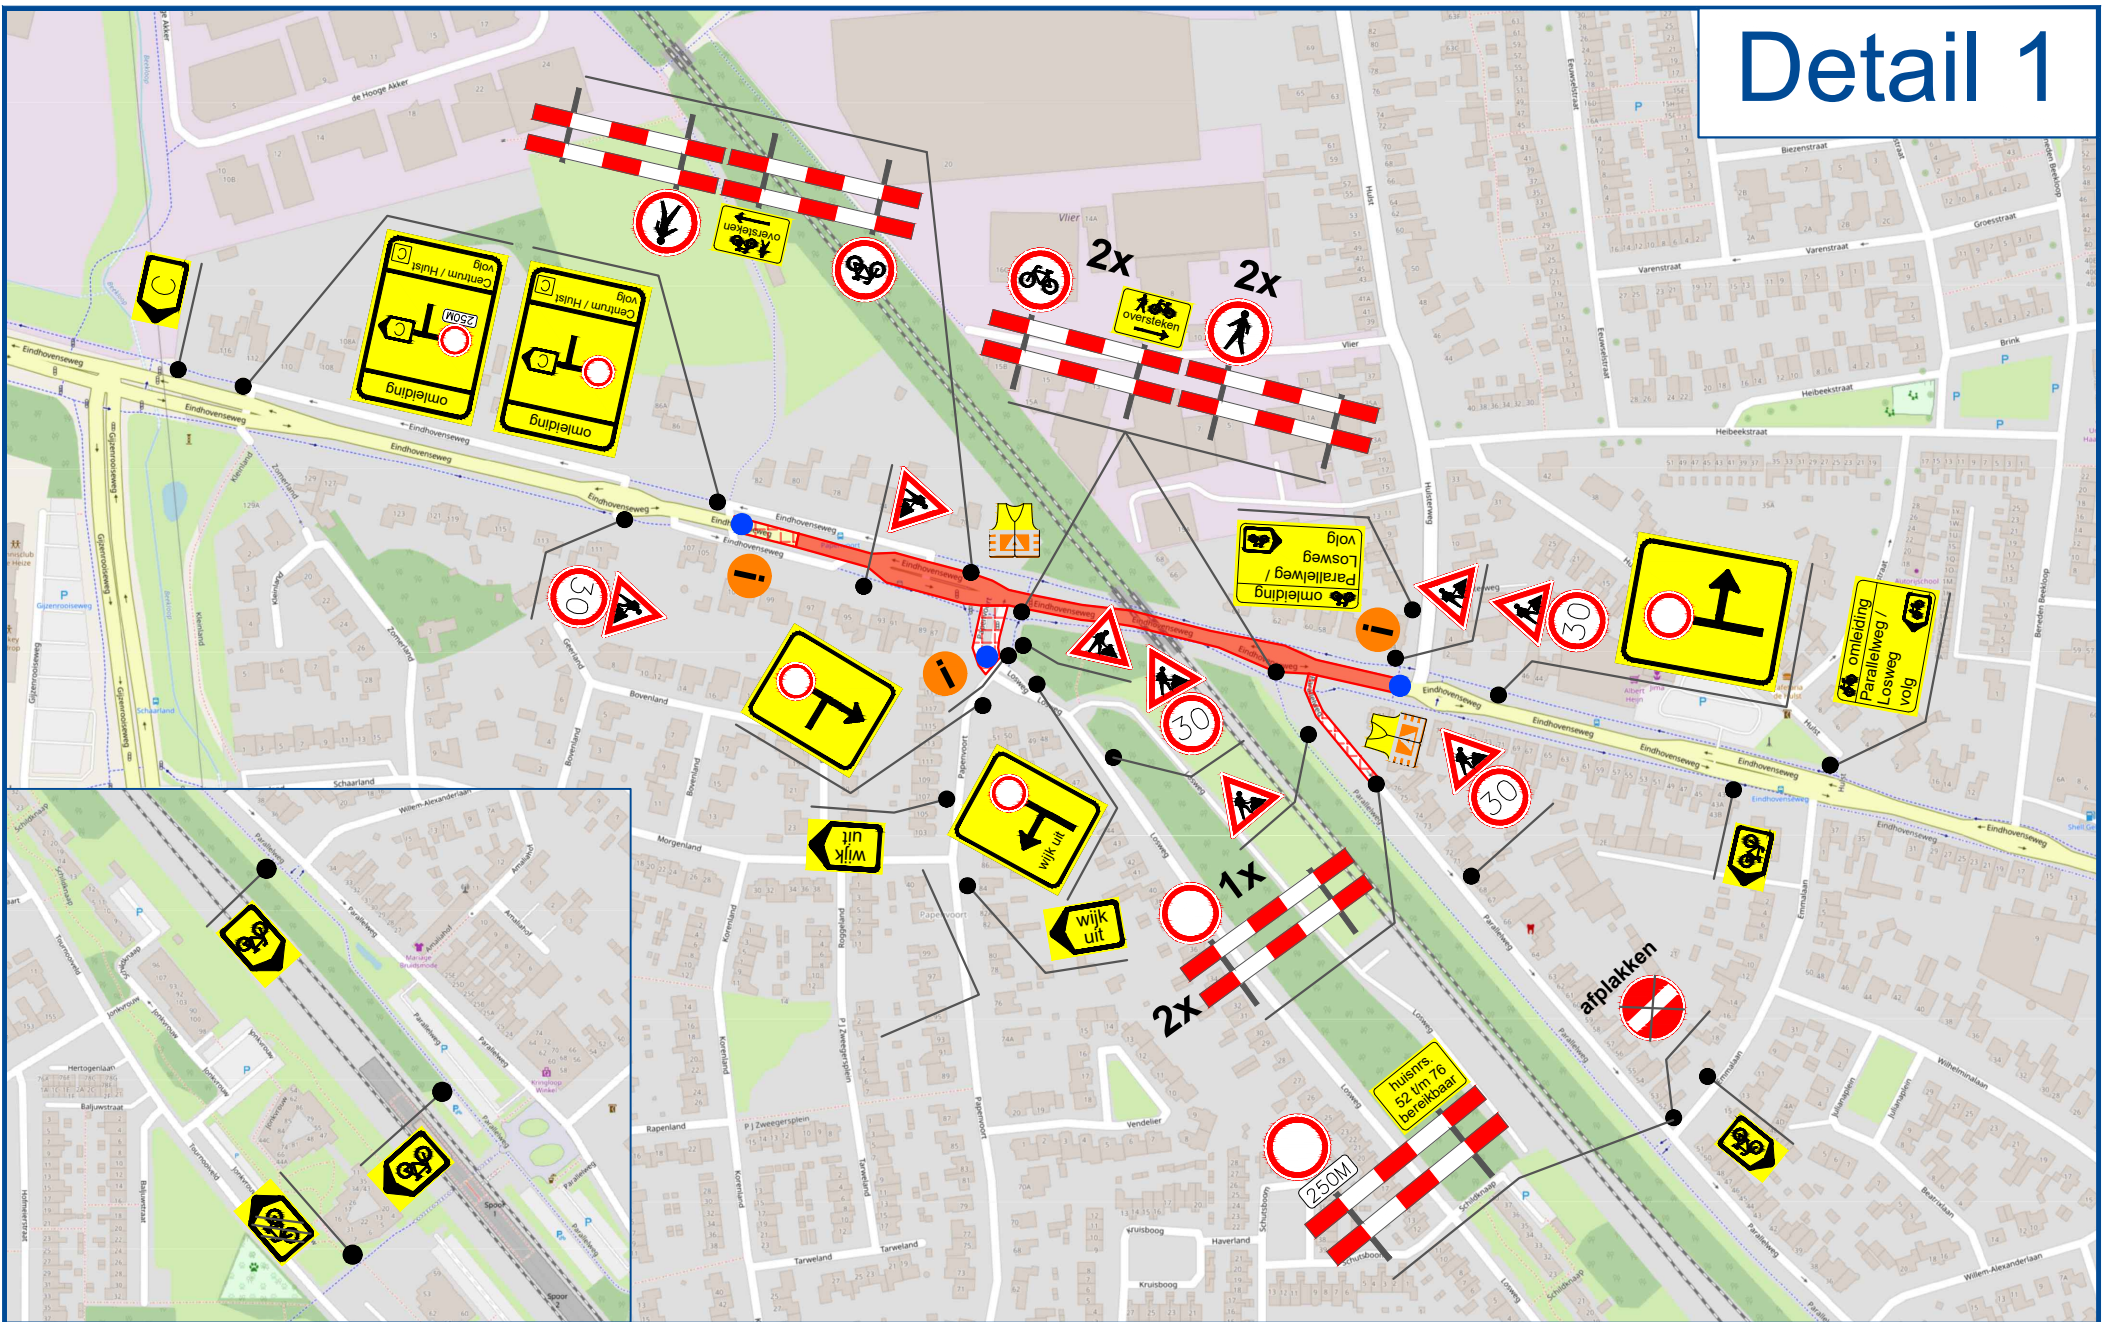

	CONTACTGEGEVENS D. VAN DER STEEN B.V. B. Florisdreef 19 3545 AM Utrecht P. Postbus 9070, 3500 GA Utrecht 030-2856601 info@dvandersteen.nl	opdrachtgever Geldrop-Mierlo
	Afsluiting Eindhoveneweg Geldrop	getekend: W.V. 17-01-2025 controle: W.V. 17-01-2025 akkoord: W.V. 17-01-2025 status: CONCEPT omschrijving: AFSLUITING-OMLEIDING schaal: N.V.T. formaat: A3 tek.nr.: 2501-001-003-B
Legenda		
Werkvak 3x afzethok 2,5m + C01 Vooraankondiging	Afgesloten wegedeelte Verkeersregelaar	