

Schetsontwerp Appelaar

3.2 Ambitie

Let op: Alle getoonde beelden zijn **voorlopige ontwerpen** en kunnen nog veranderen. Er kunnen **geen rechten** aan worden ontleend.

INBO

2. Brede en aantrekkelijke (leef)galerijen



1. Gemeenschappelijke (buiten)ruimte als hart van het plan




3. Herkenbare entreezones



4. Wonen op de begane grond



5. Stimuleer beweging, duidelijke routes in het gebouw

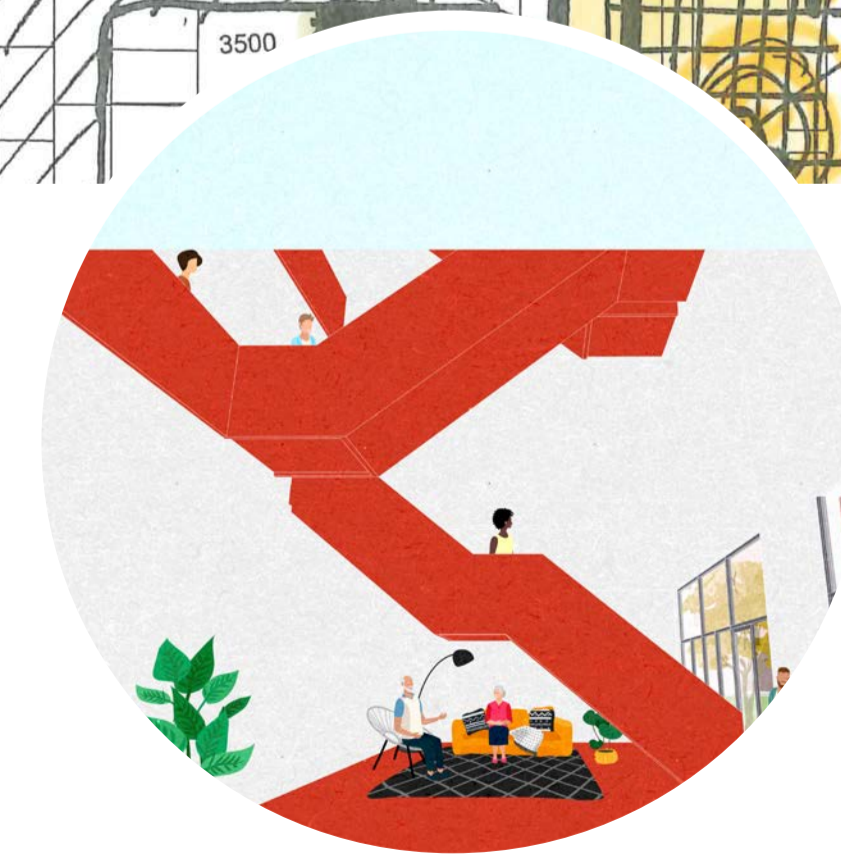

6. Groene binnentuin




Schetsontwerp Appelaar


3.3 Concept hoven

Let op: Alle getoonde beelden zijn **voorlopige ontwerpen** en kunnen nog veranderen. Er kunnen **geen rechten** aan worden ontleend.

INBO

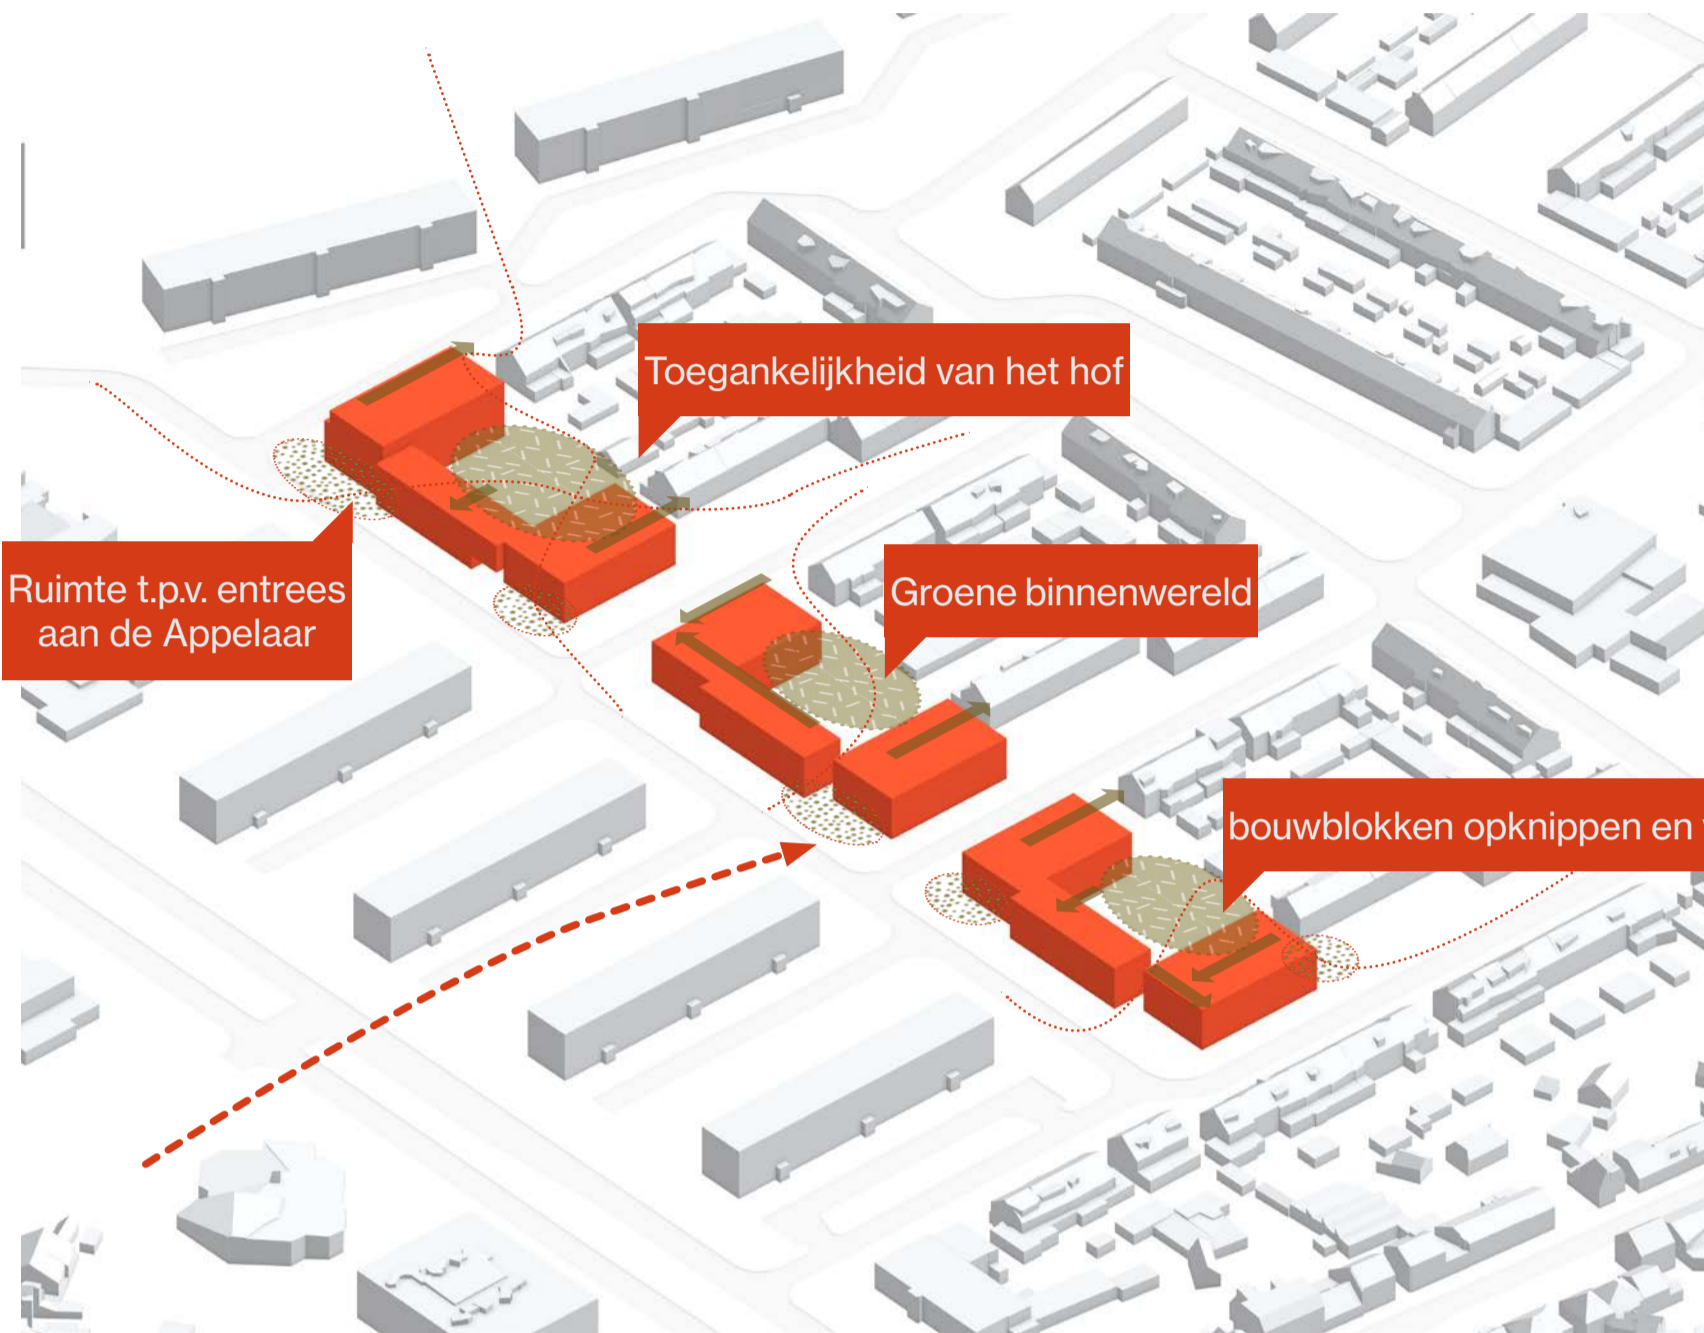


Posities van de bouwblokken rondom 3 hoven

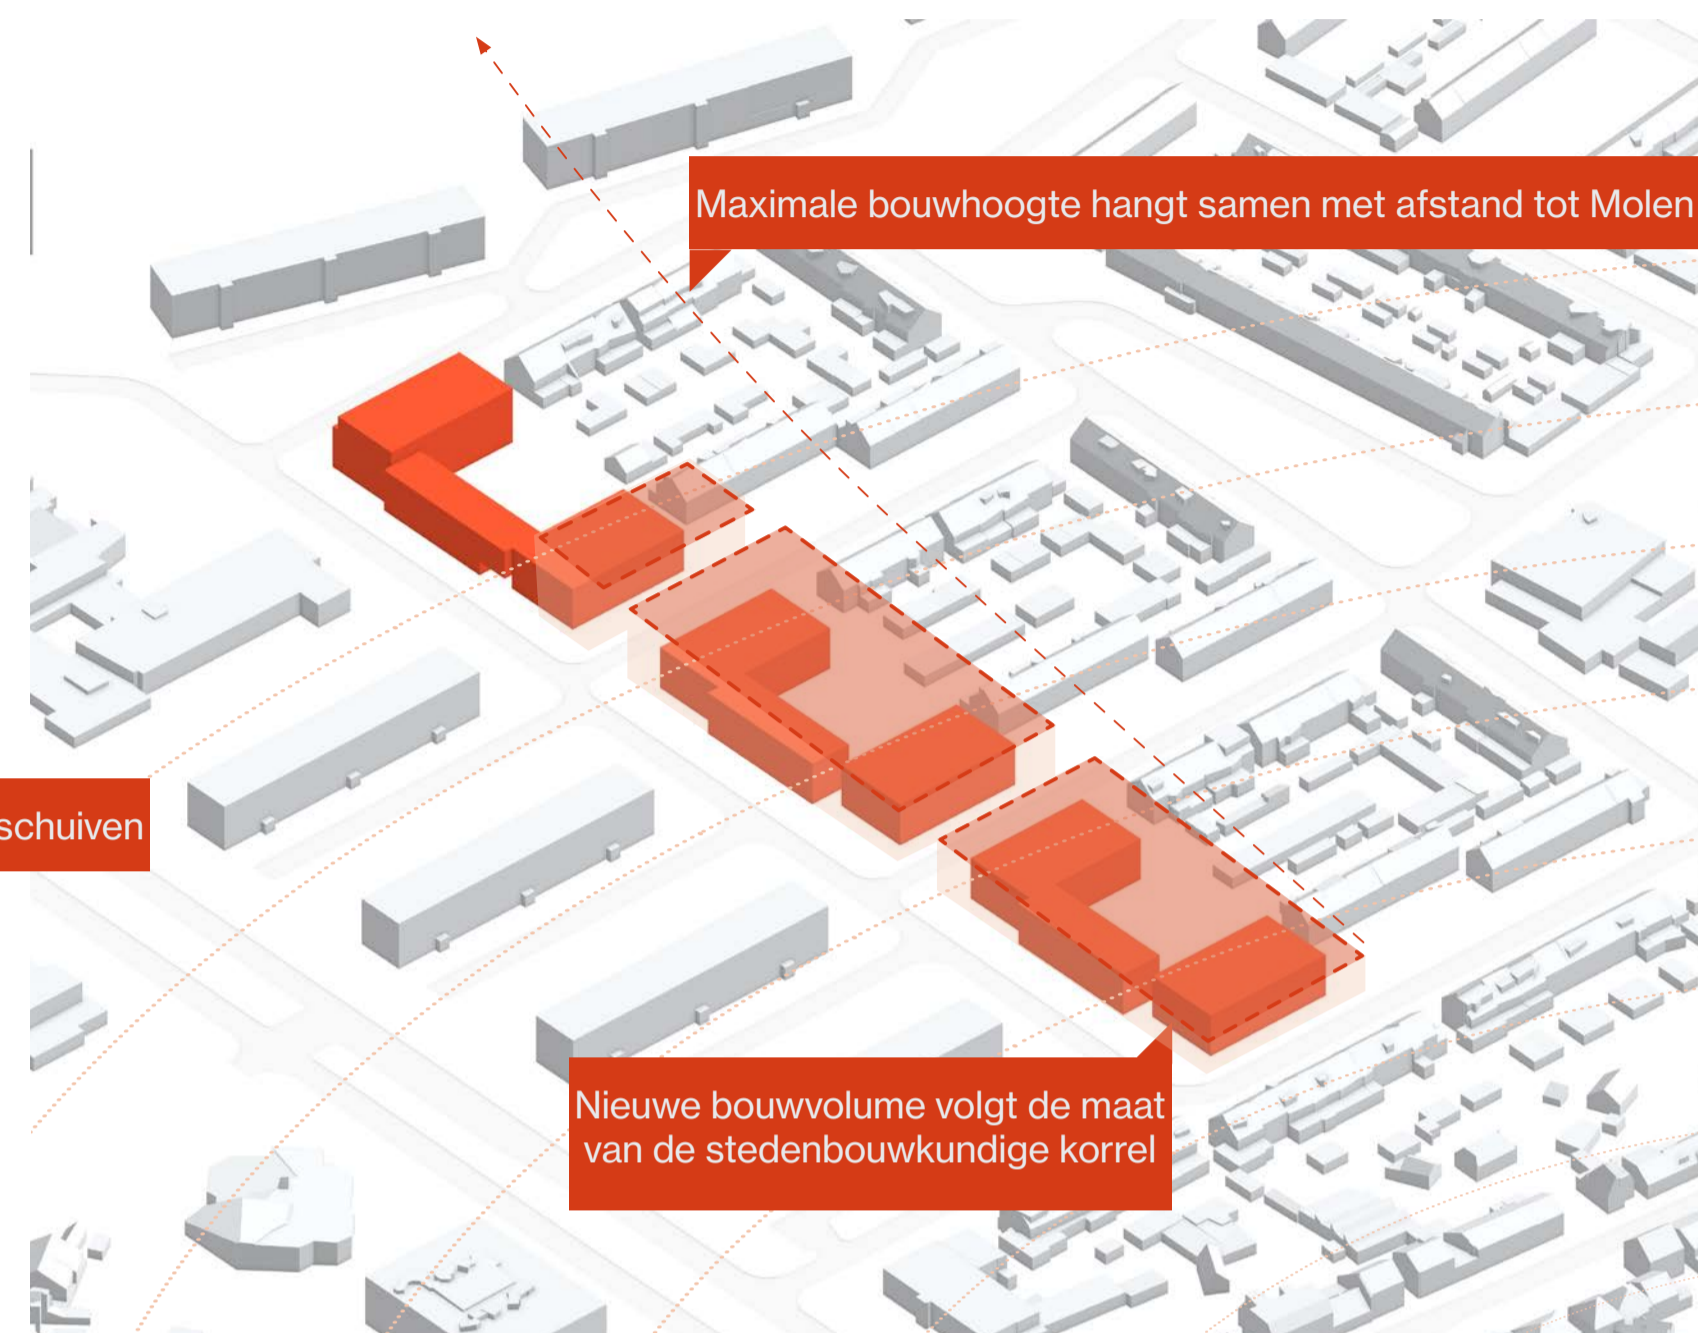


Hoogte van gebouwen afgestemd op omgeving



Galerijen, trappenhuizen en entree's hebben ruimte voor ontmoeting

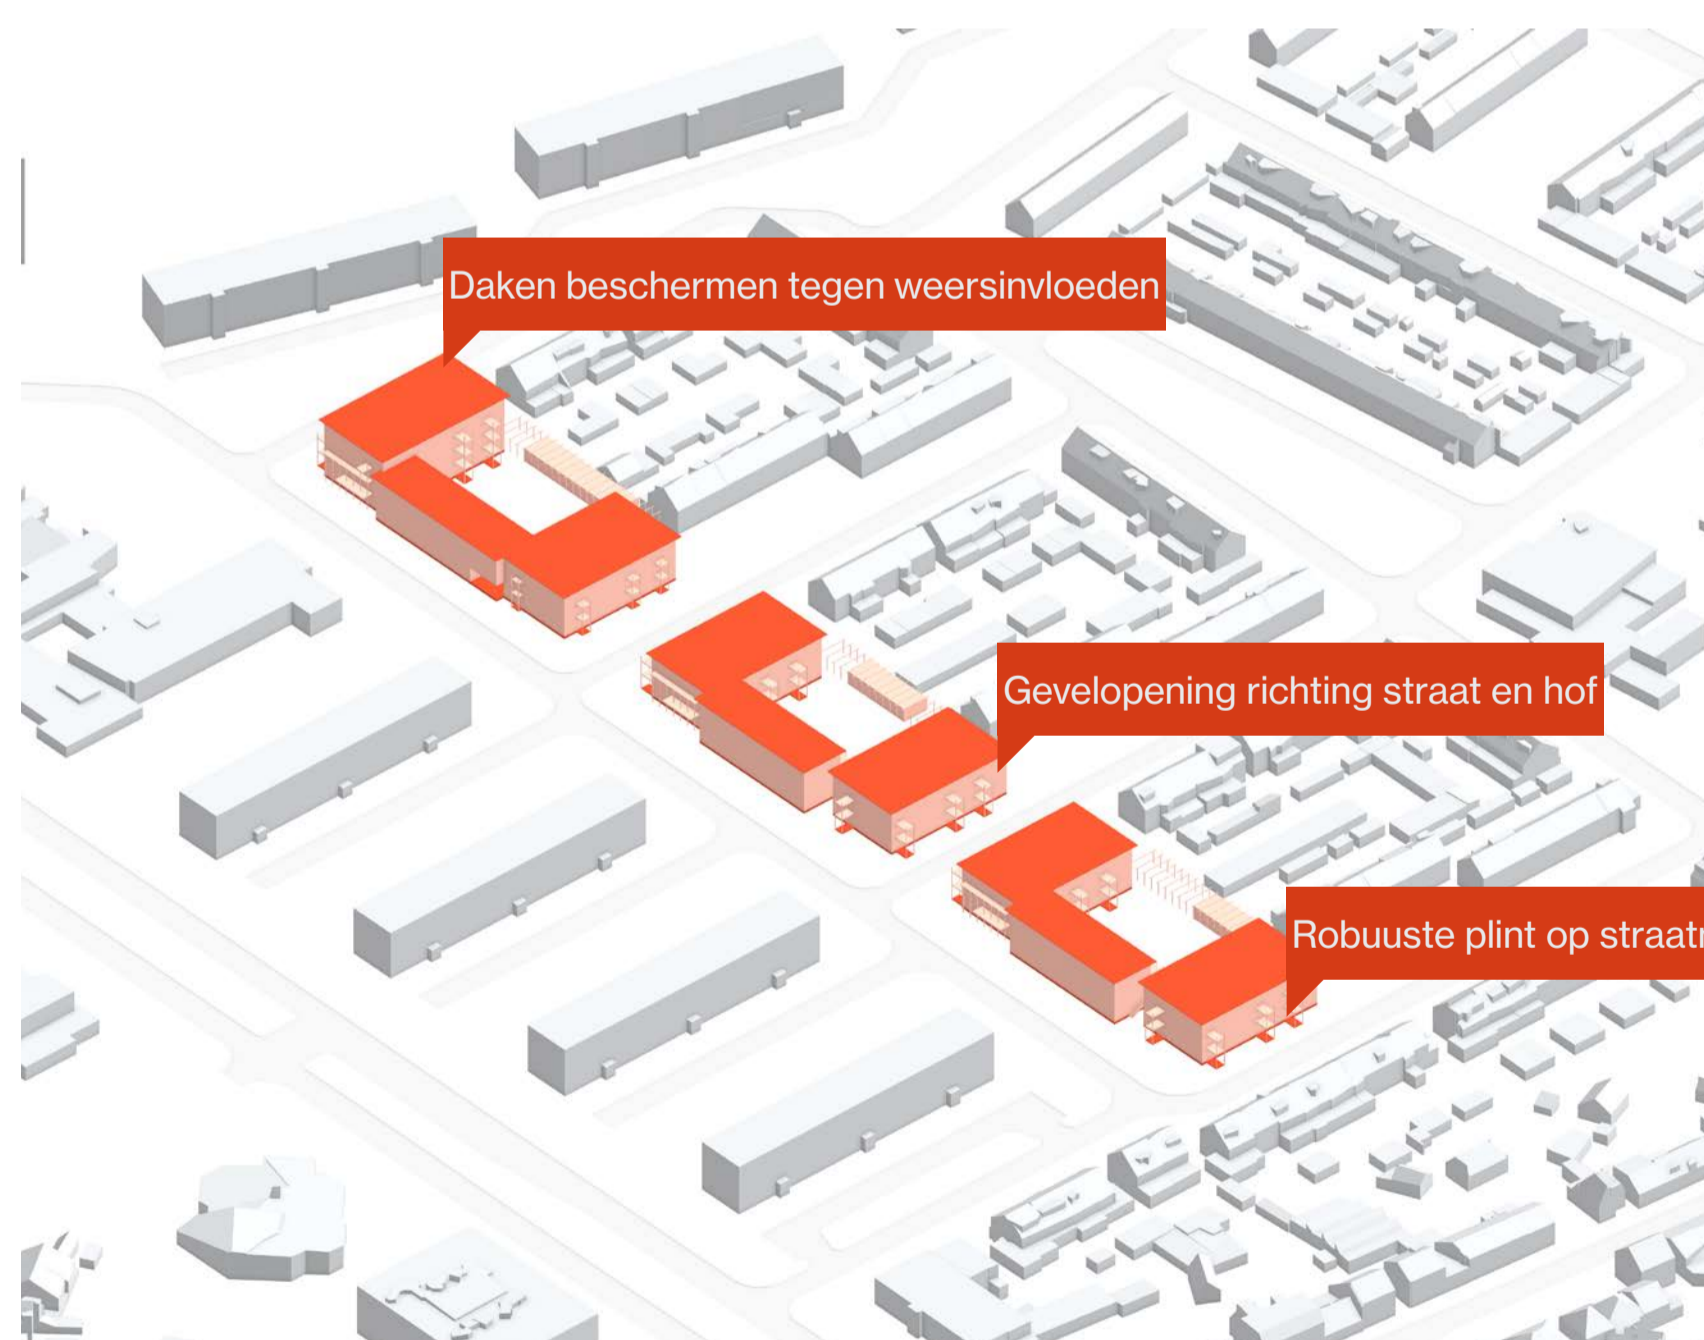


Duidelijke opbouw architectuur
Plint, opgaande gevels en dakranden

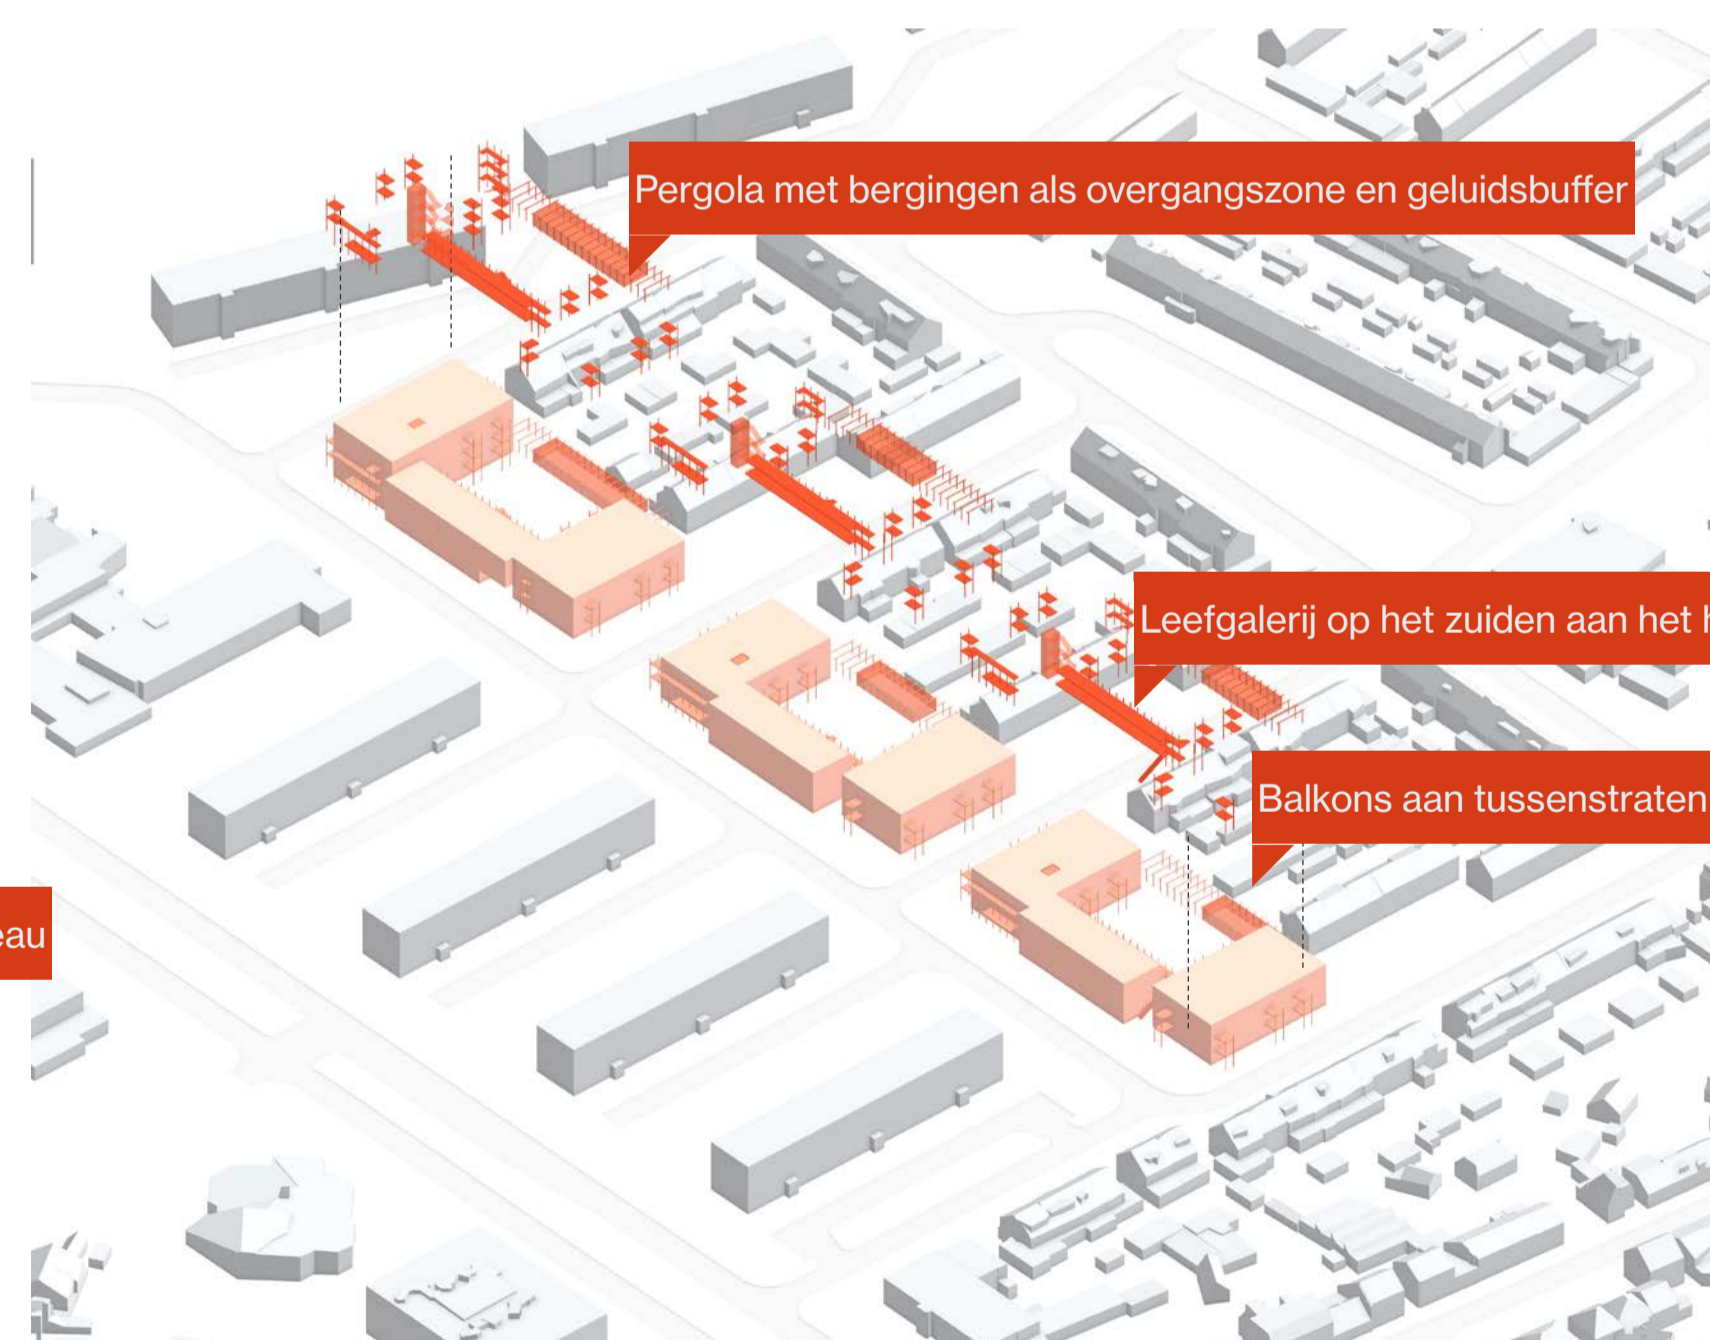

Galerijen, balkons, pergola's onderdeel van de architectuur



Woningen hebben een eigen buitenruimte

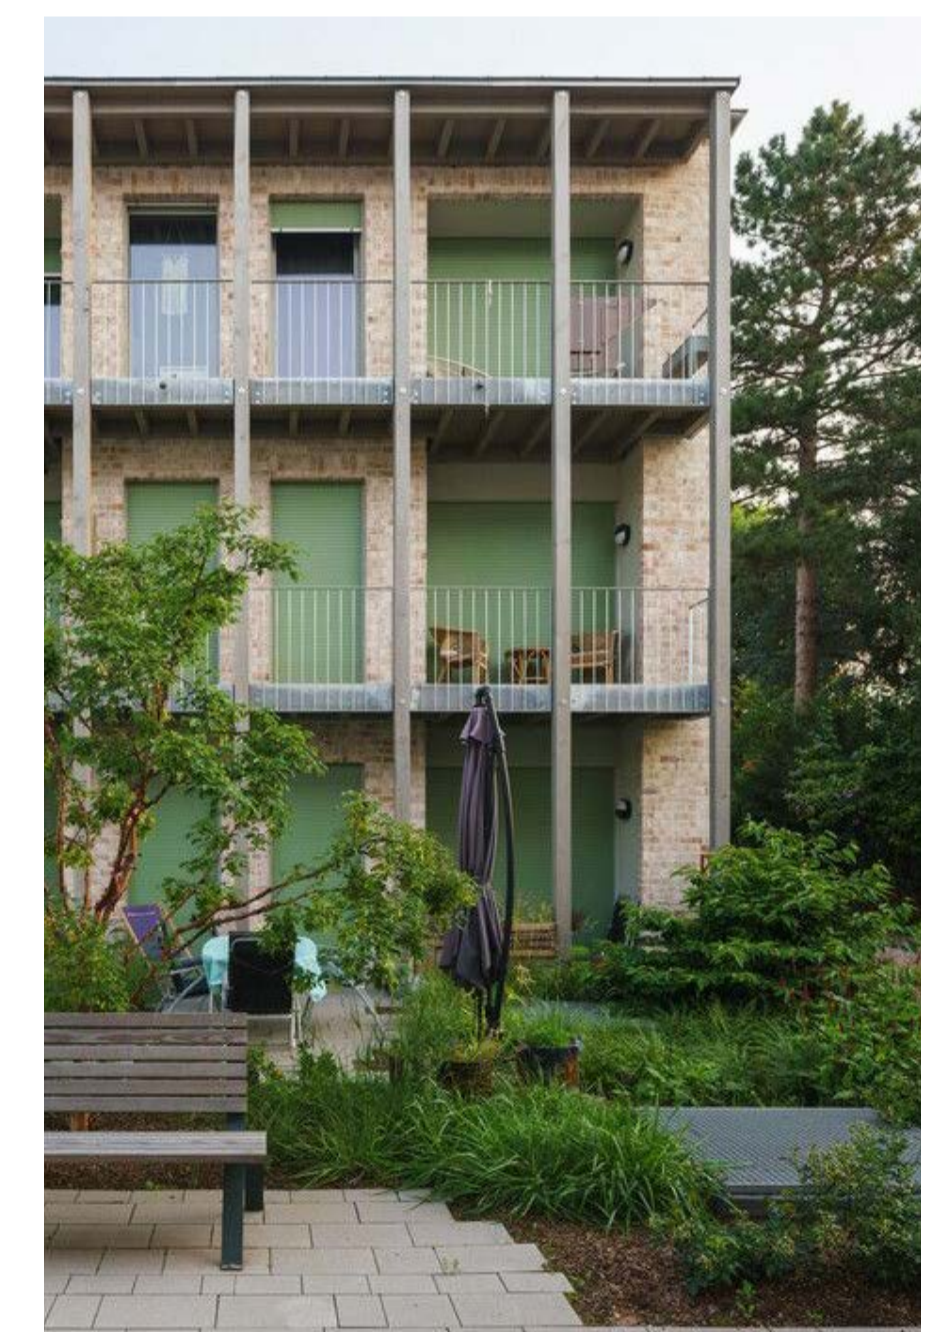


Ontmoetingsplekken in het hof

Schetsontwerp Appelaar

3.4 Woningen

Let op: Alle getoonde beelden zijn **voorlopige ontwerpen** en kunnen nog veranderen. Er kunnen **geen rechten** aan worden ontleend.

INBO

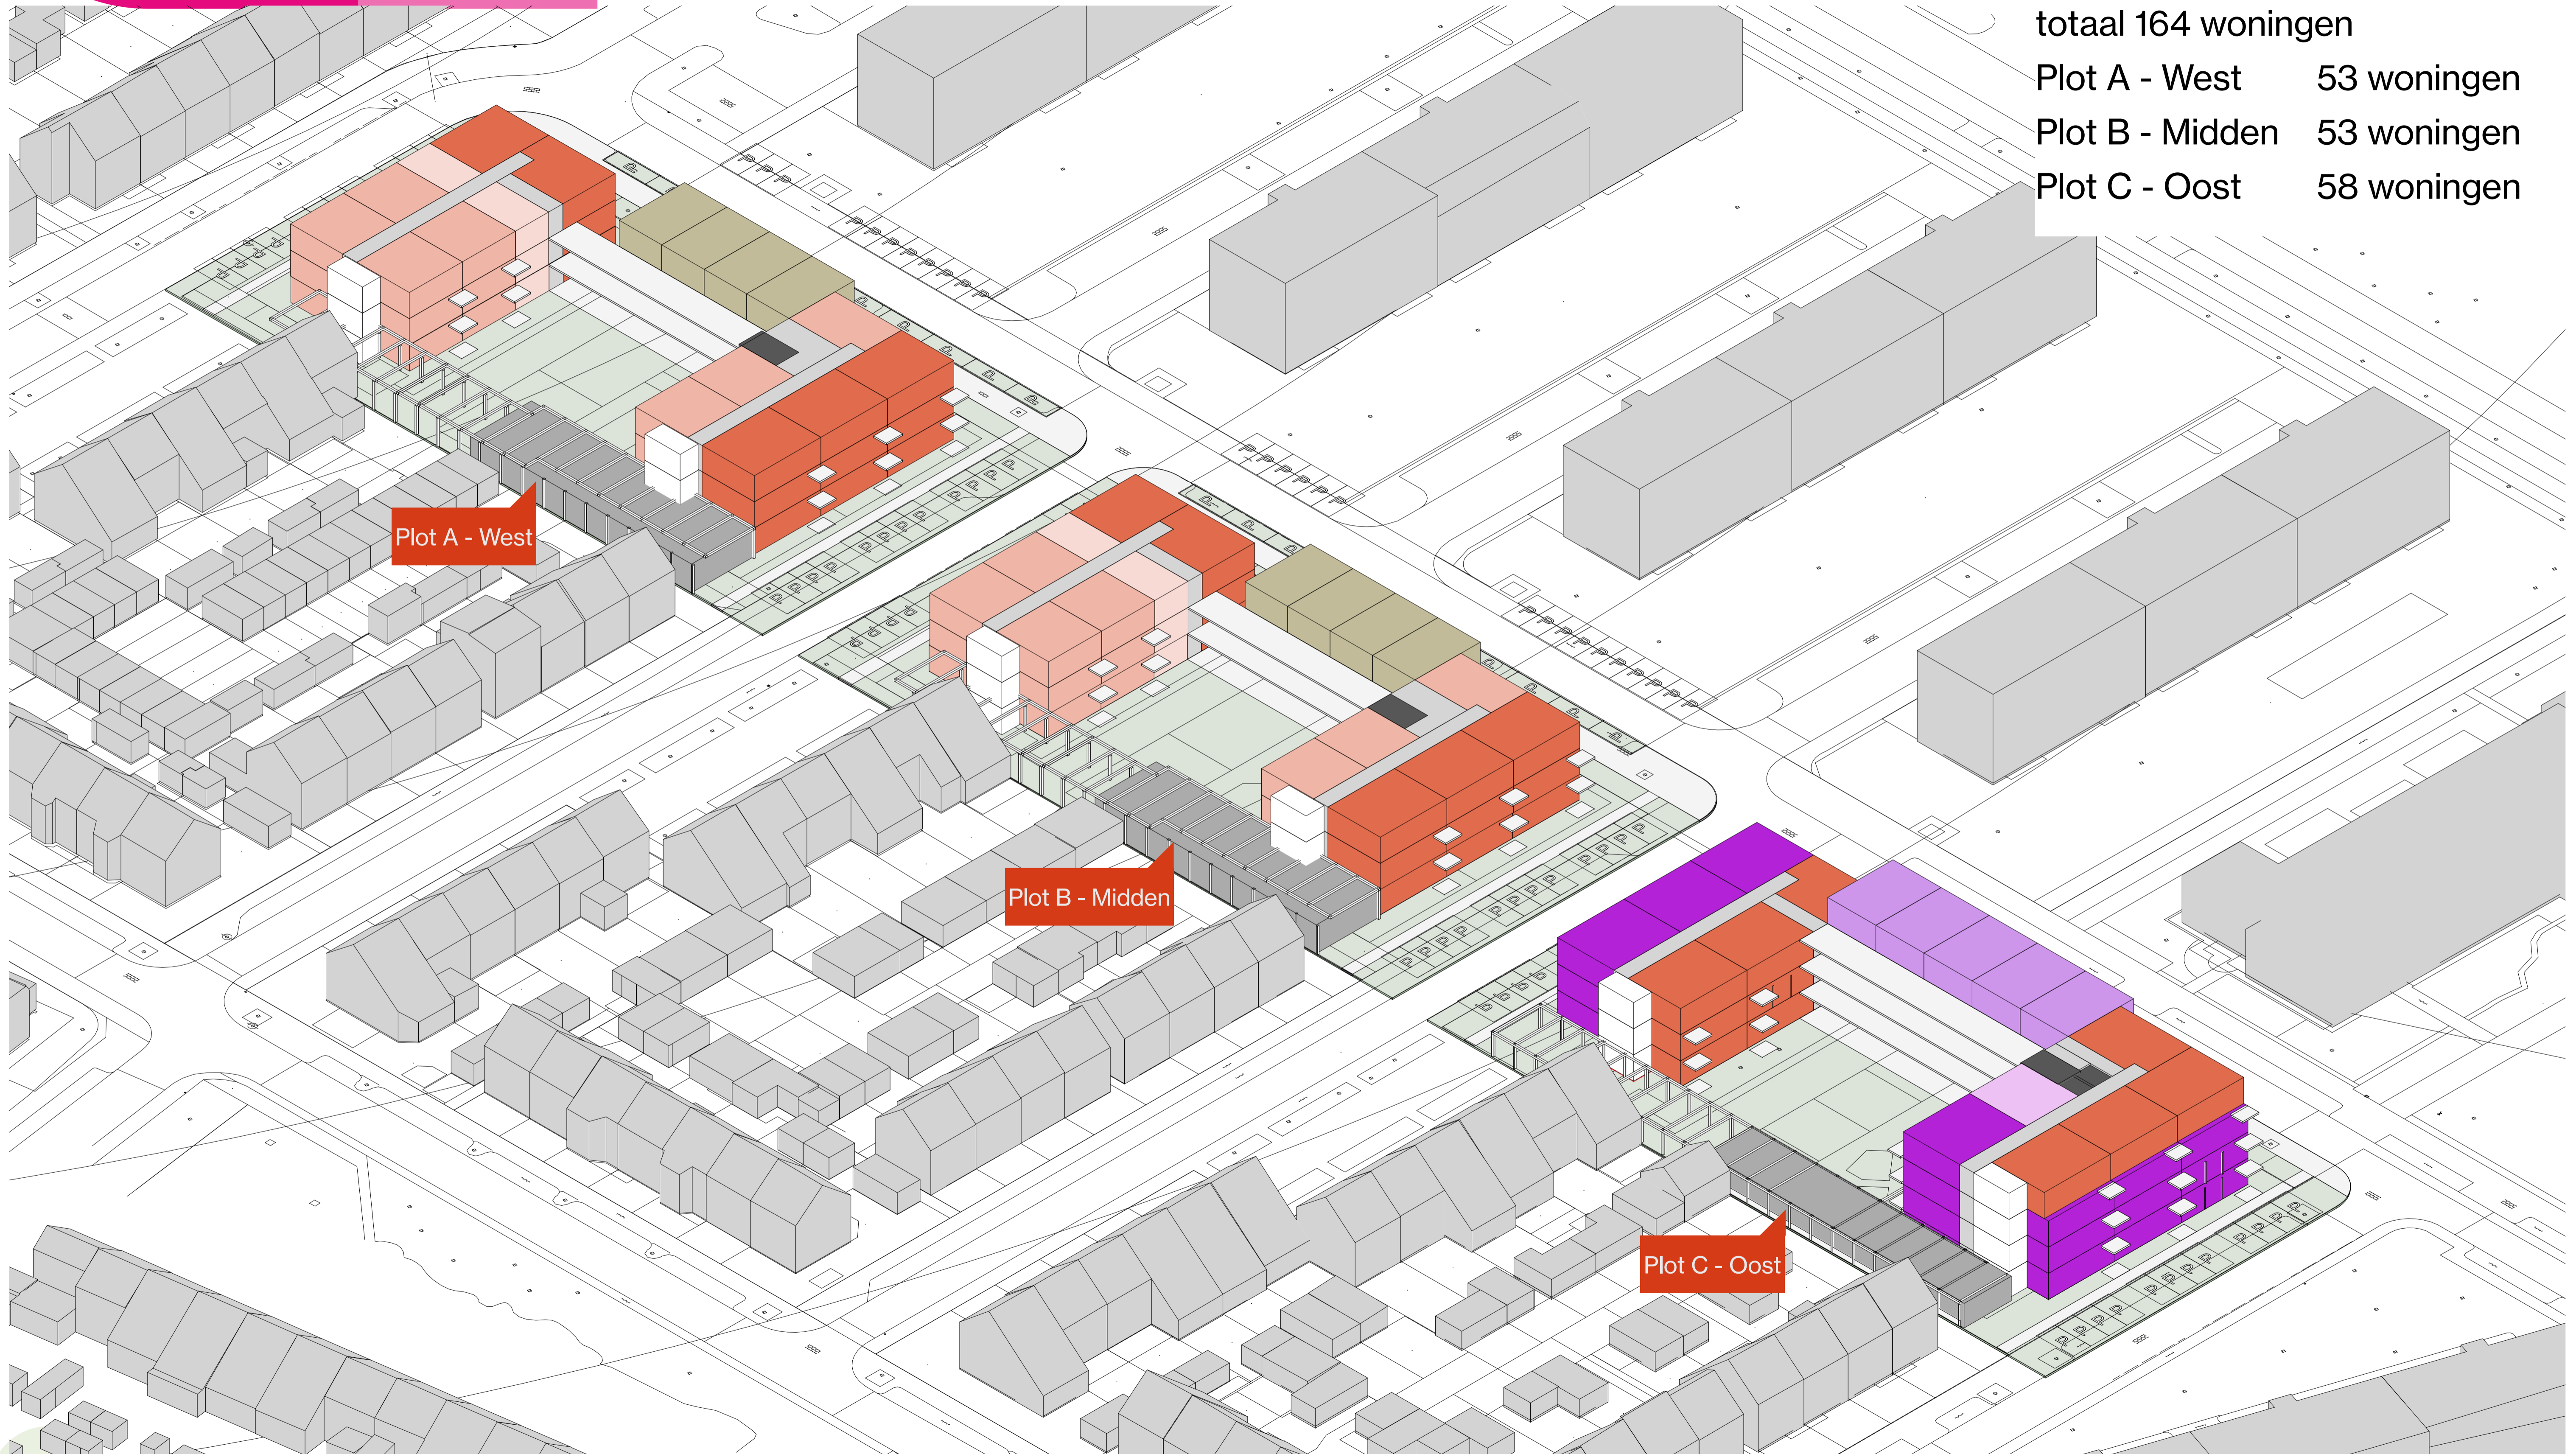

totaal 164 woningen
Plot A - West 53 woningen
Plot B - Midden 53 woningen
Plot C - Oost 58 woningen

Toekomst wijk
Akert

Zeewaardig
ontwerpende aanpakkers

WOONinc.


**woon
bedrijf**

Geldrop-Mierlo

**ANNA
ZORGGROEP**

Schetsontwerp Appelaar 3.5 Bouwhoogtes


Let op: Alle getoonde beelden zijn **voorlopige ontwerpen** en kunnen nog veranderen. Er kunnen **geen rechten** aan worden ontleend.

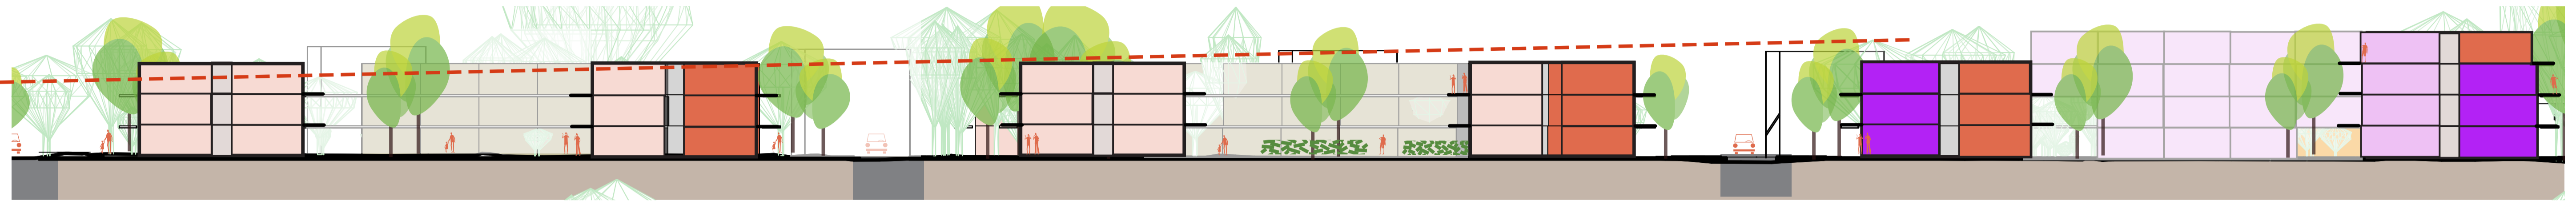

Plot A - West

Plot B - Midden

Plot C - Oost

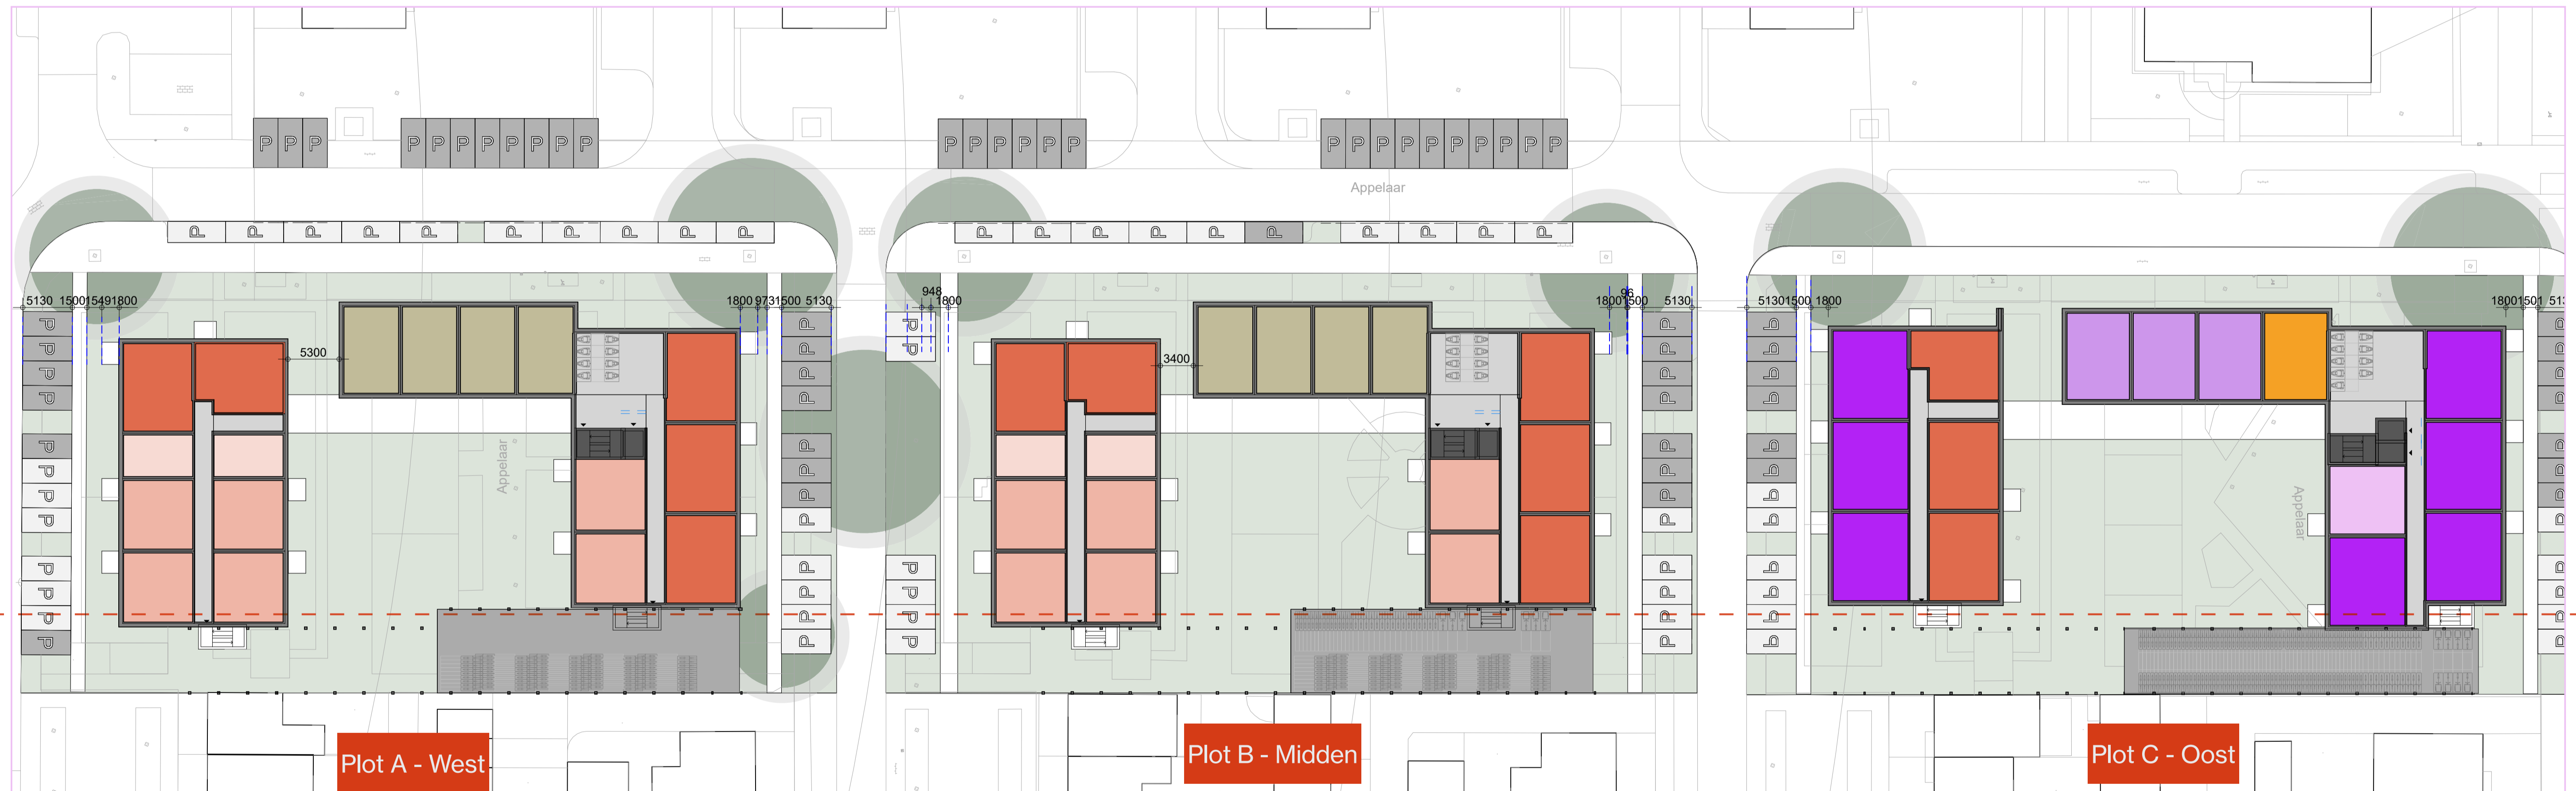

Plot A - West

Plot B - Midden

Plot C - Oost

Schetsontwerp Appelaar

3.6 Hofstructuur

Let op: Alle getoonde beelden zijn **voorlopige ontwerpen** en kunnen nog veranderen. Er kunnen **geen rechten** aan worden ontleend.



INBO



Overgang privé- en openbaar




Leefgalerij

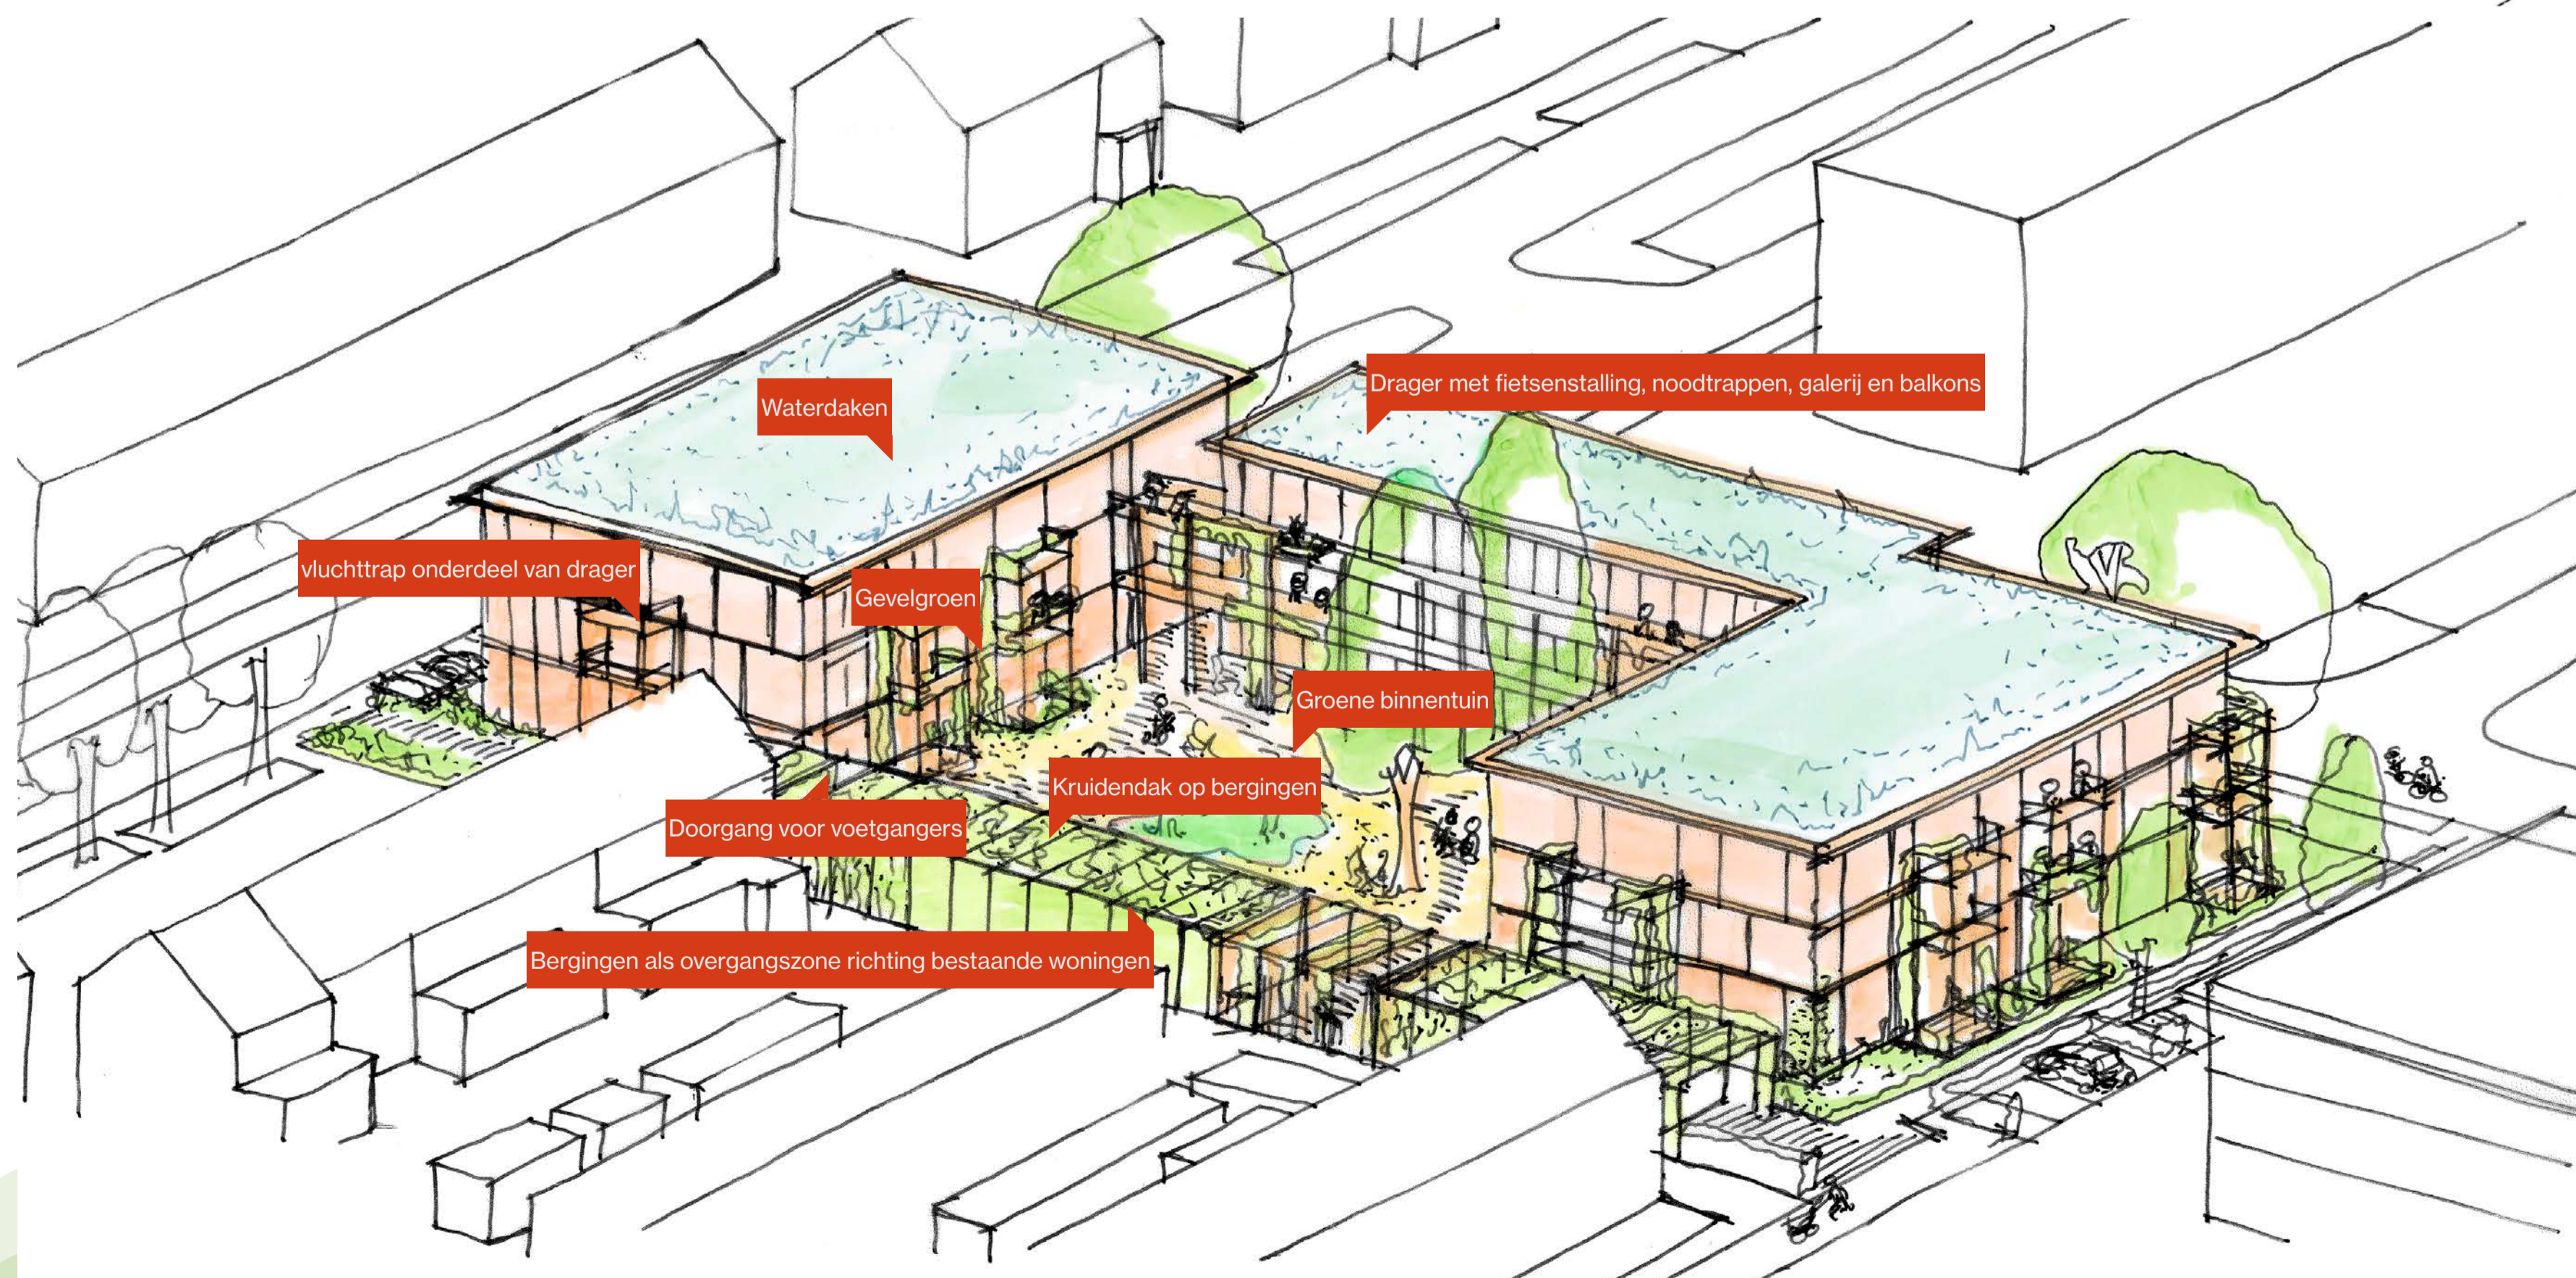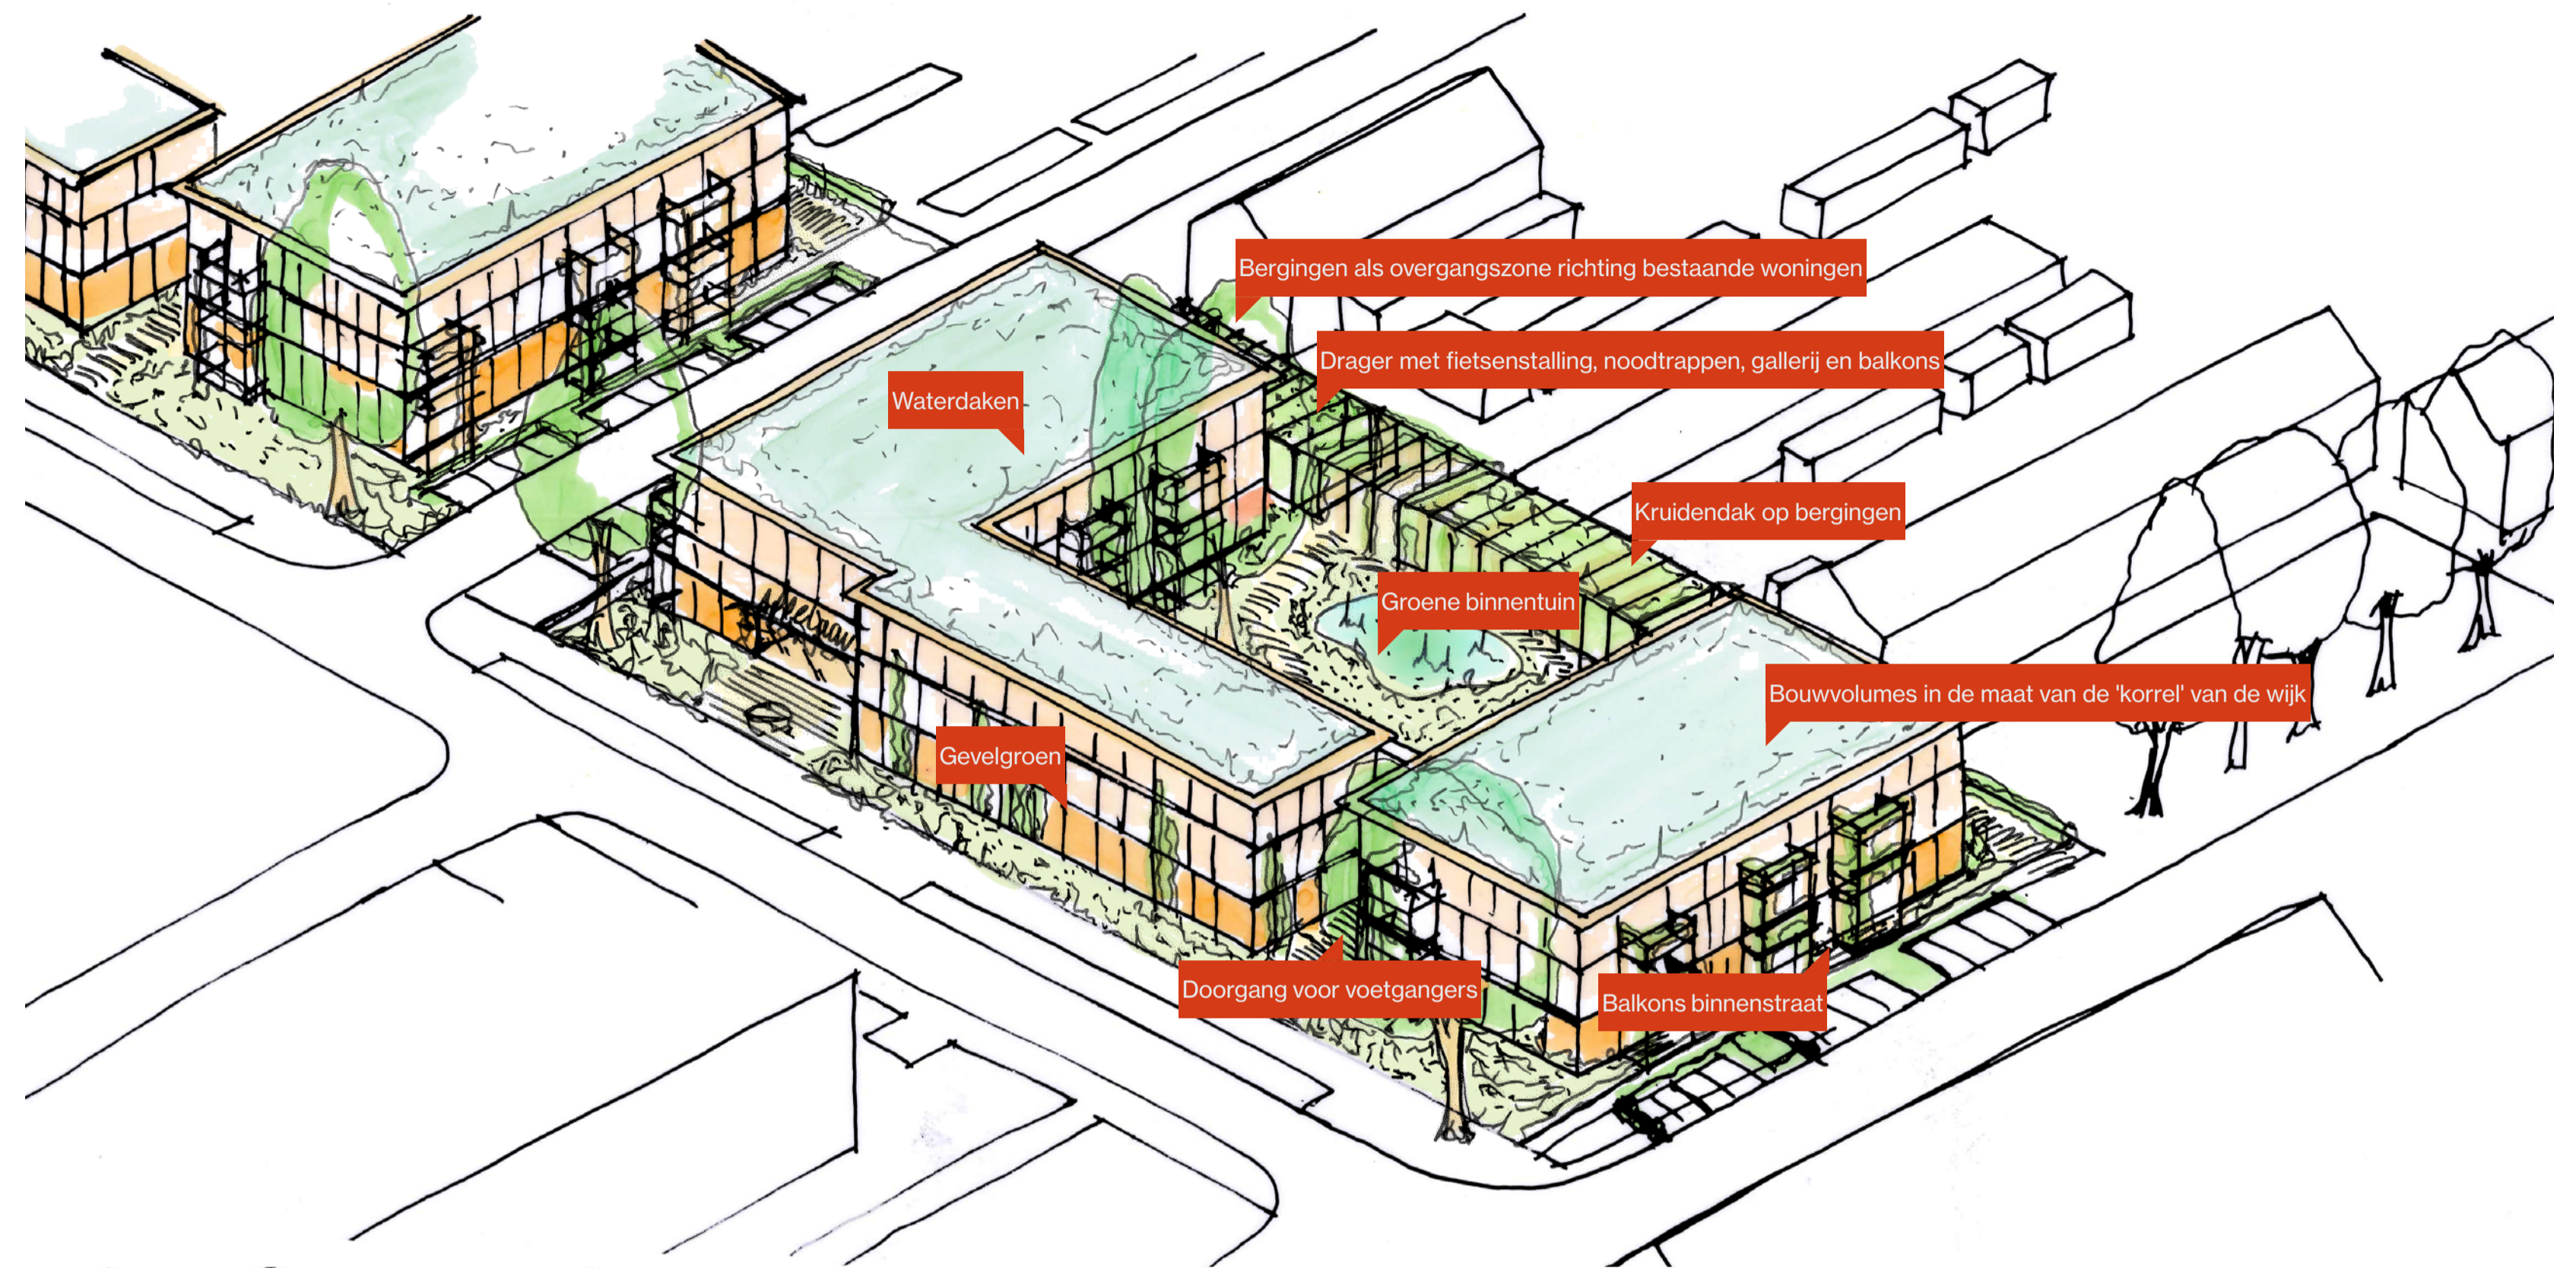

Begroeiing tegen galerij en pergolastructuur



Gebouw staat met een plint op het maaiveld

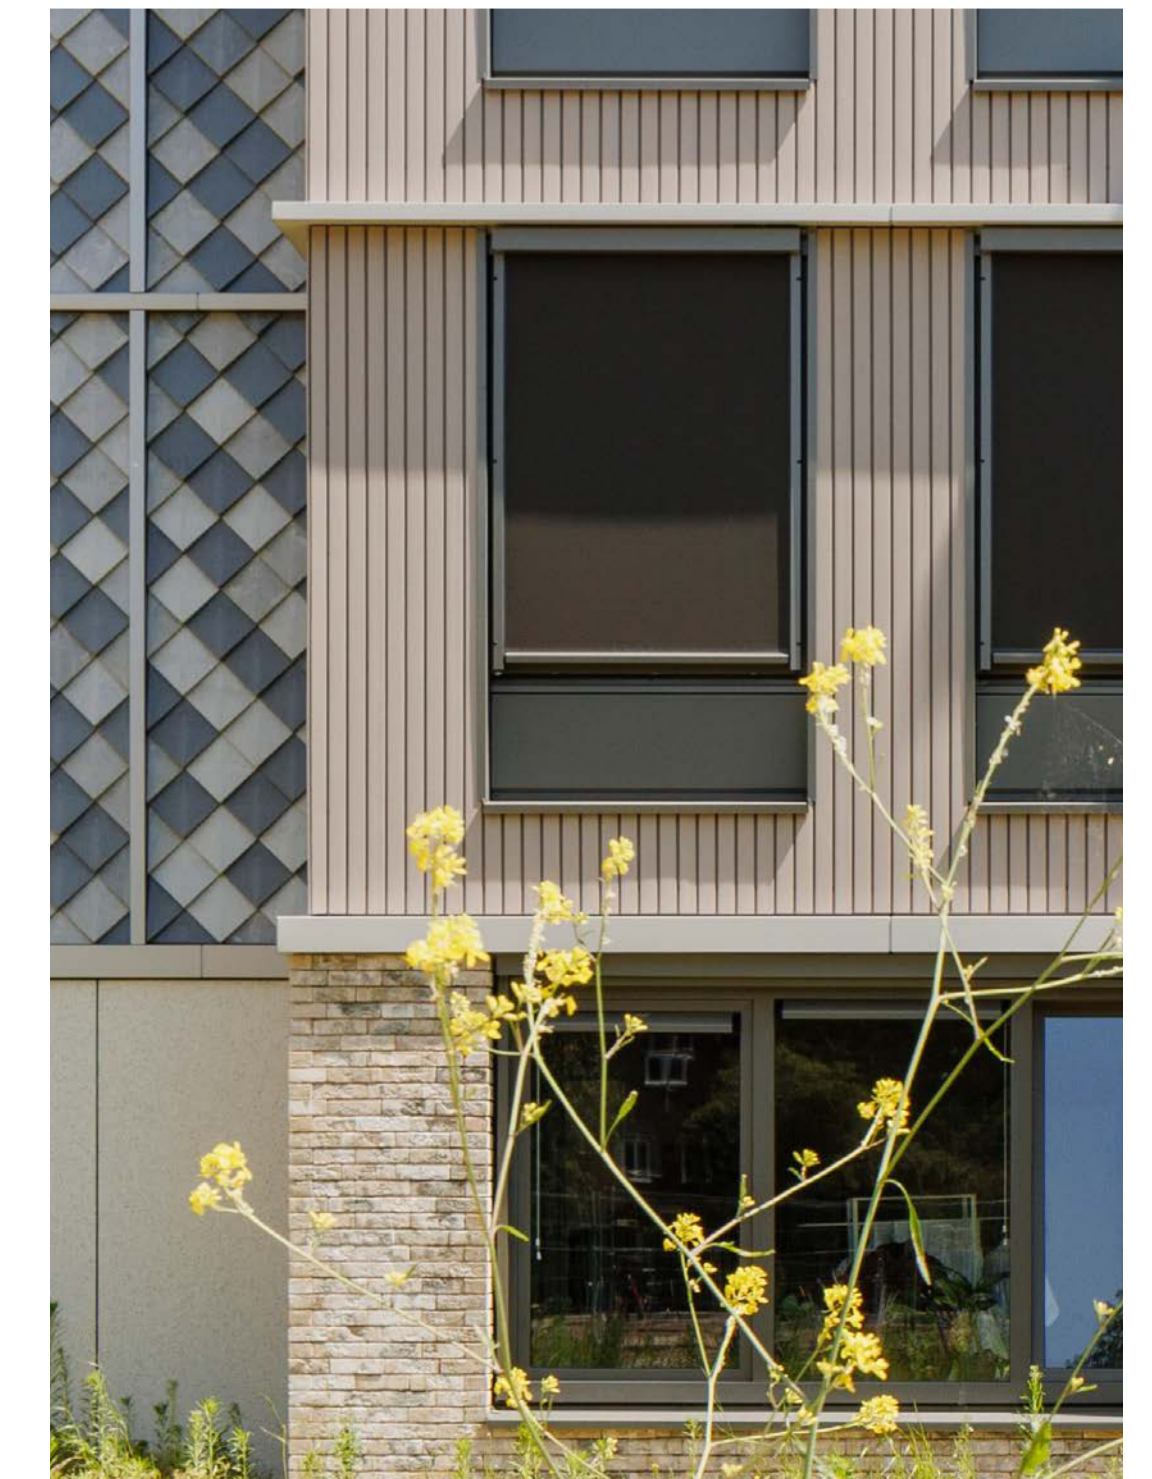

Schetsontwerp Appelaar

3.7 Impressie

Let op: Alle getoonde beelden zijn **voorlopige ontwerpen** en kunnen nog veranderen. Er kunnen **geen rechten** aan worden ontleend.

INBO



Dak

Balkons als onderdeel van de drager

Begroeiing tegen de gevels

Groene binnentuin

Galerij, pergola, bergingen als onderdeel van de drager

Ruimte voor ontmoeting

Plint

Wonen in het hof

Wonen op maaiveld

Wonen aan de straat