




PROFIEL C-C

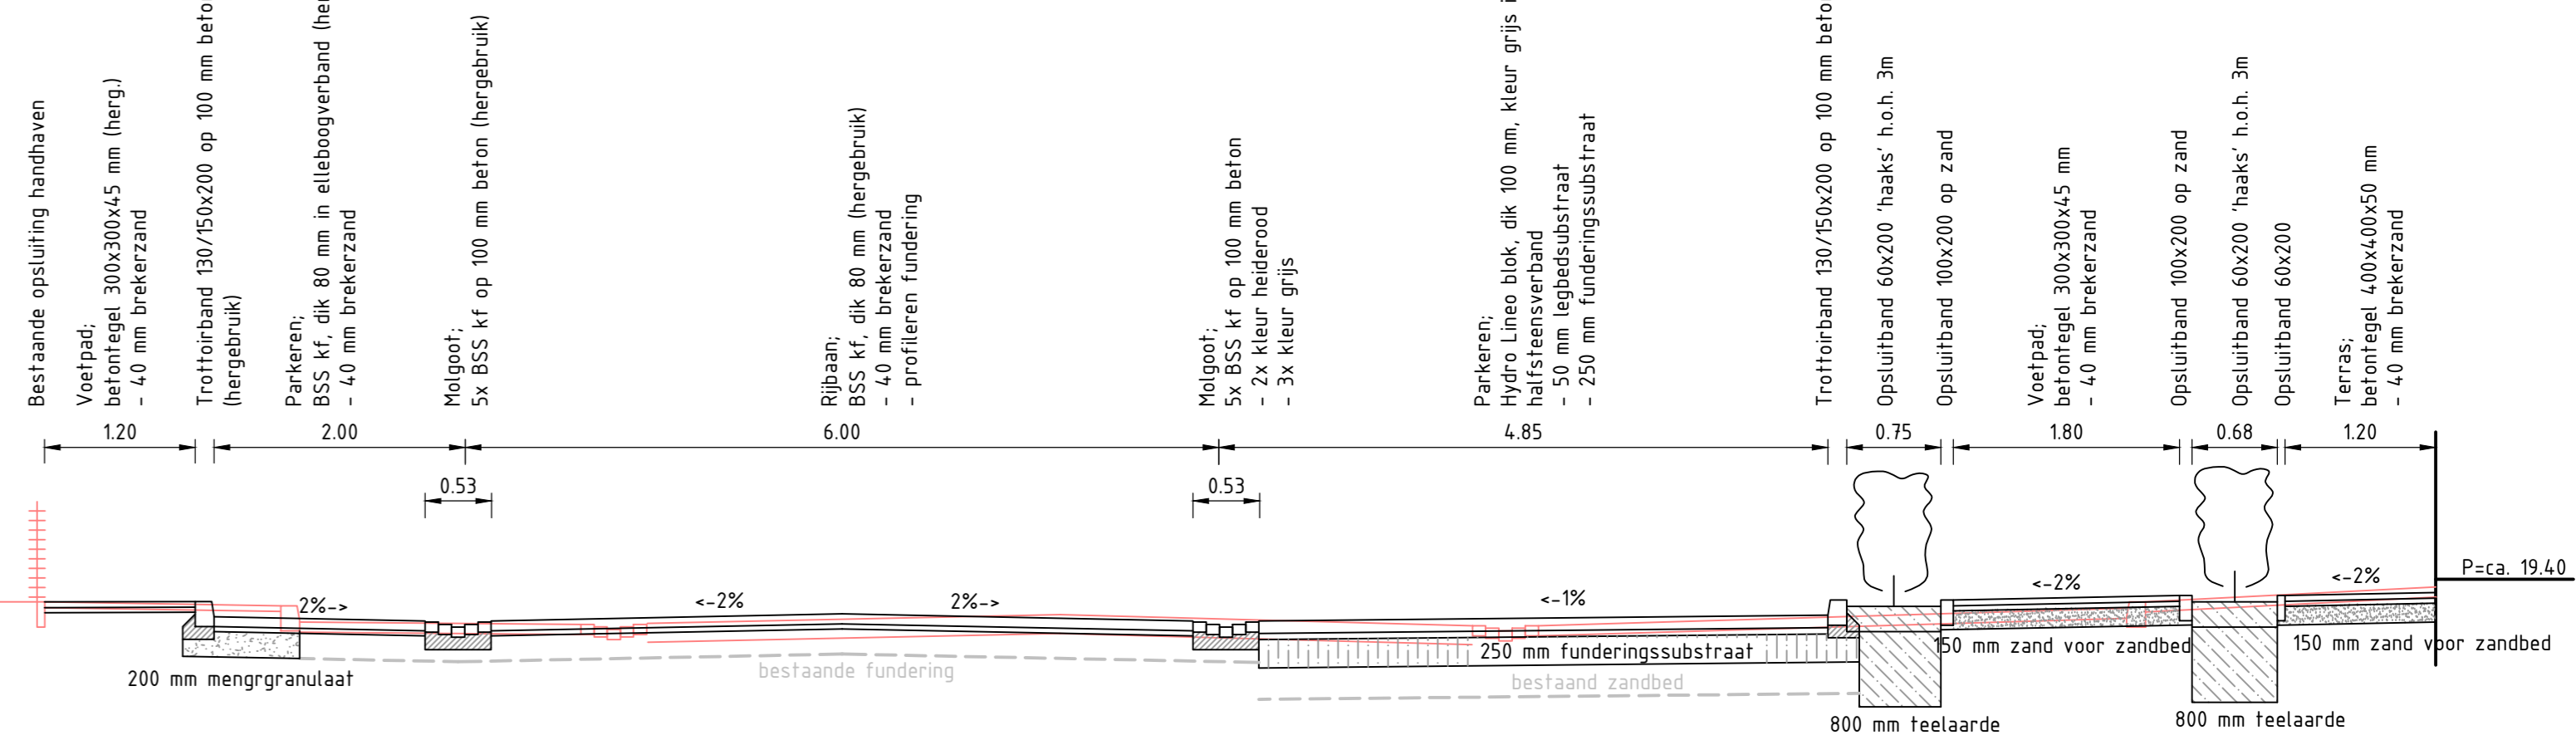

PROFIEL D-D

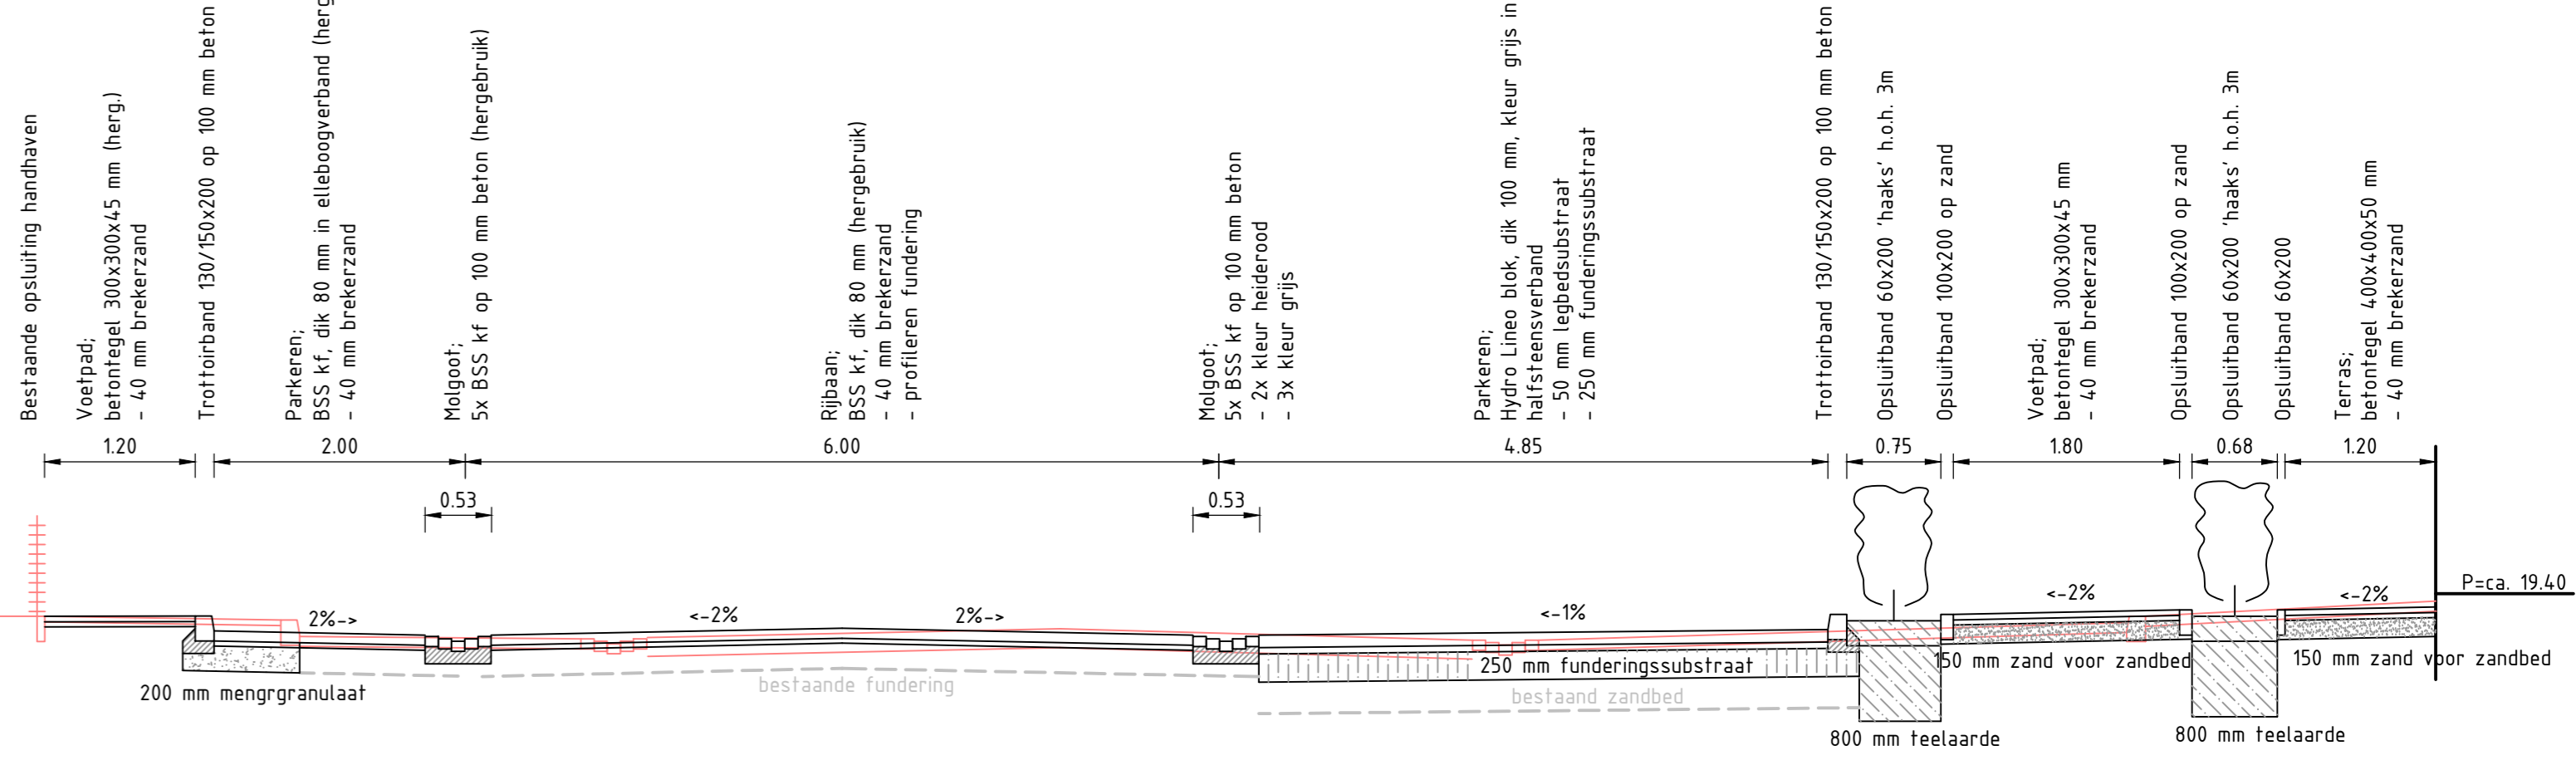


PROFIEL E-E

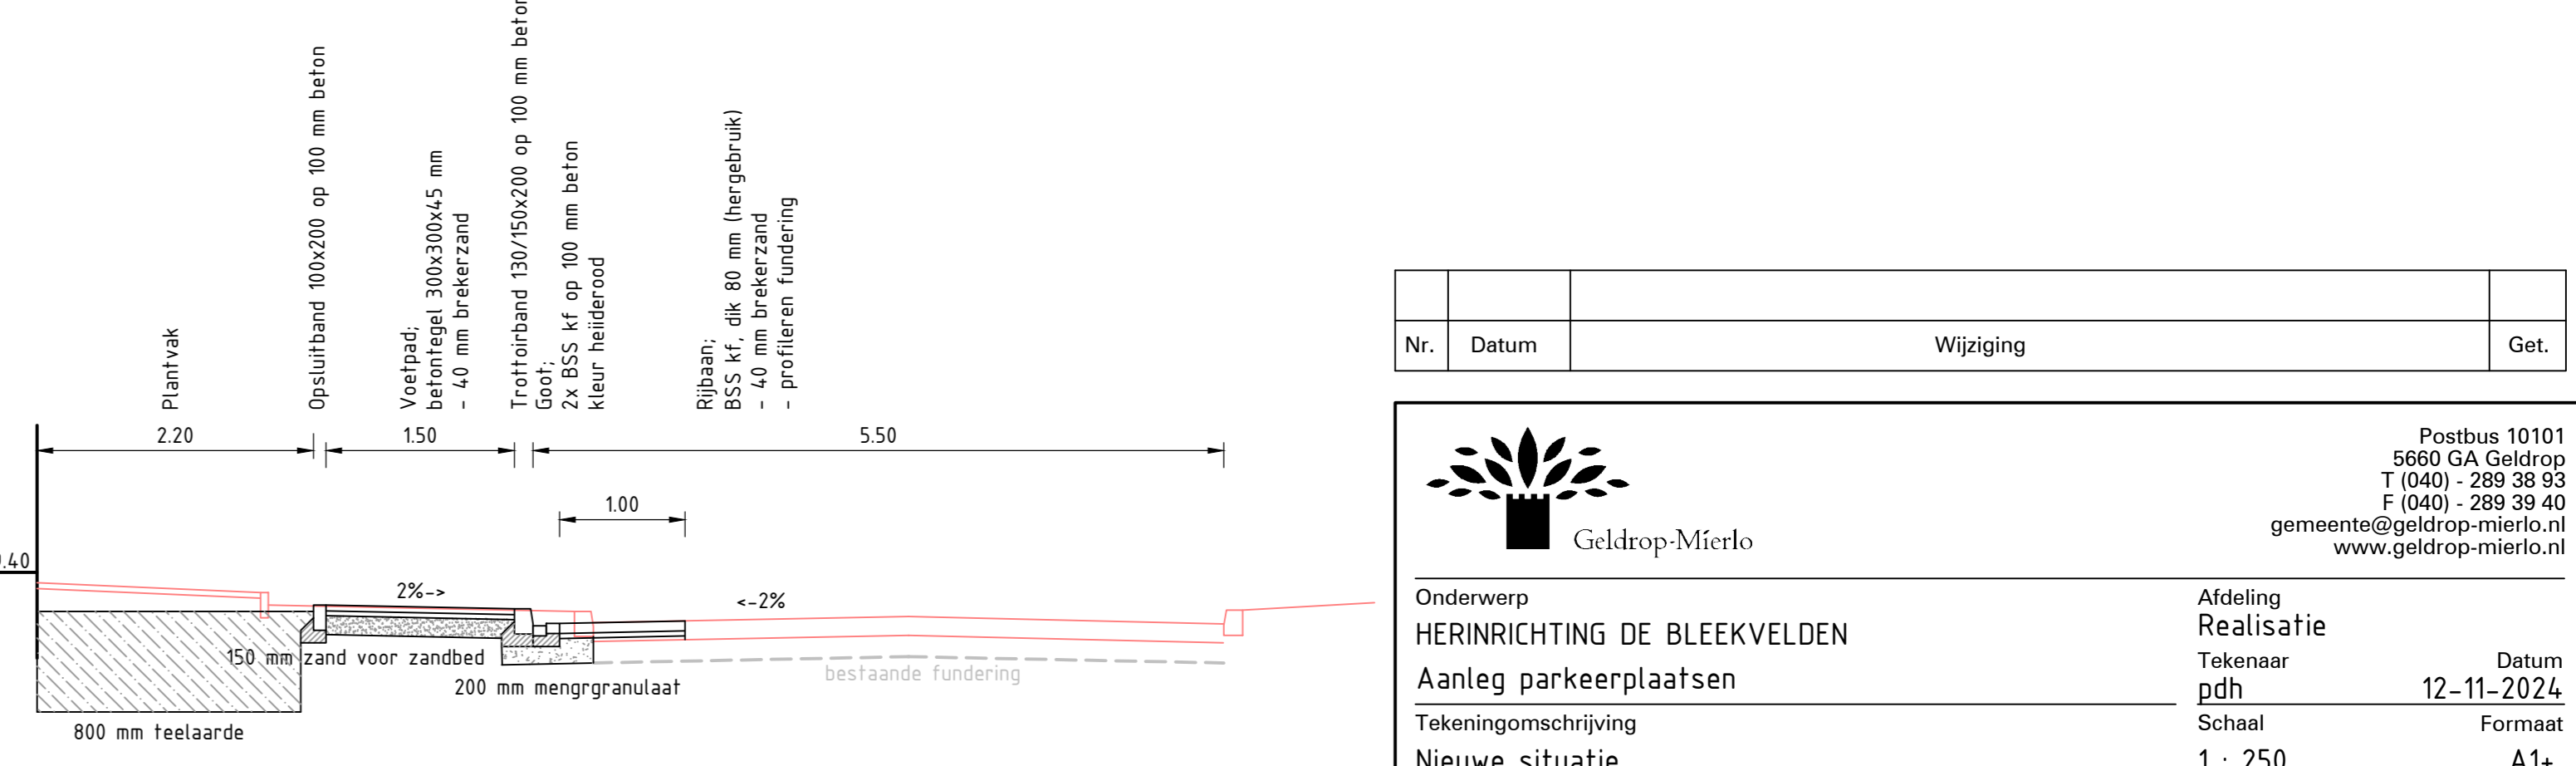

PROFIEL F-F

Rijbaan, BSS kf, dik 80 mm in blokverband (hergebruik)	Irisflementen 600x300 mm, dik 200 mm op 100 mm beton	Straalkolk
Parkeren, BSS kf, dik 80 mm in elleboogverband (hergebruik)	Irisflementen 450x750 mm, dik 200 mm op 100 mm beton	Troitfirkolk
Voetpad, Betontegel 300x300 mm, dik 45 mm kleur grijs (hergebruik)	Betonband 130/150x200 mm op 100 mm beton	Verlooptband 130/150 naar mv
Terras, Betontegel 400x400 mm, dik 50 mm kleur antraciet	Betonband 100x200 mm op 100 mm beton	Goot, 2x BSS kf, dik 80 mm (hergebruik) op 100 mm beton
Voetpad, Betontegel 300x300 mm, dik 45 mm kleur grijs	Betonband 150x250 mm op 100 mm beton	Molpoel, 5x BSS kf, dik 80 mm (hergebruik) op 100 mm beton
Voetpad f.p.v. toerit, Betontegel 300x300 mm, dik 80 mm kleur grijs	Betonband 60x200 mm	Kolk aansluiting pvc 125 mm, kleur groen Aansluiten op bestaande standpijp
Parkeren, Hydro Lineo blok, dik 100 mm, kleur grijs	Goot, 2x BSS kf, dik 80 mm kleur heiderood, 3x grijs op 100 mm beton	
	Molpoel, 5x BSS kf, dik 80 mm	

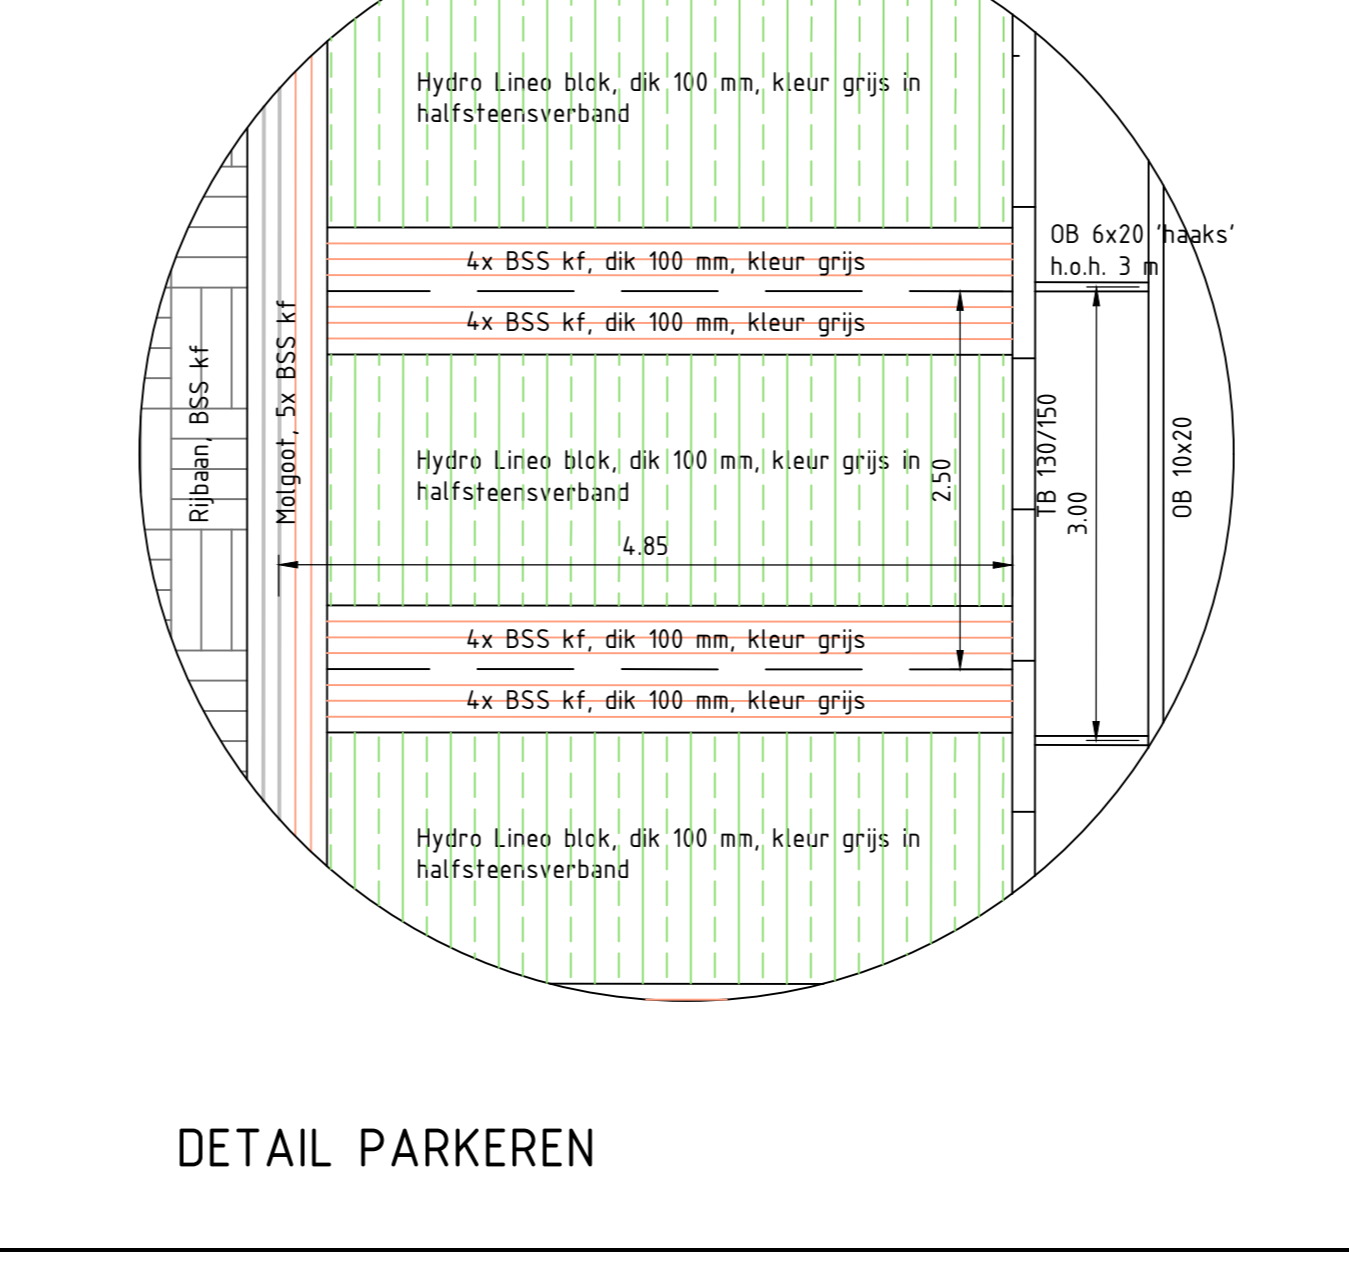

DETAIL PARKEREN

Nr.	Datum	Wijziging	Get.

		Postbus 10101 5600 GA Geldrop T (040) - 289 38 93 F (040) - 289 38 40 gemeente@geldrop-mierlo.nl www.geldrop-mierlo.nl
Onderwerp HERINRICHTING DE BLEEKVELDEN Aantleg parkeerplaatsen Tekeningomschrijving Nieuwe situatie Verharding en beplanting Status definitief	Afdeling Realisatie Tekenaar pgh Schaal 1 : 250 Tekeningnummer P202406_UO-01	Datum 12-11-2024 Formaat A1+