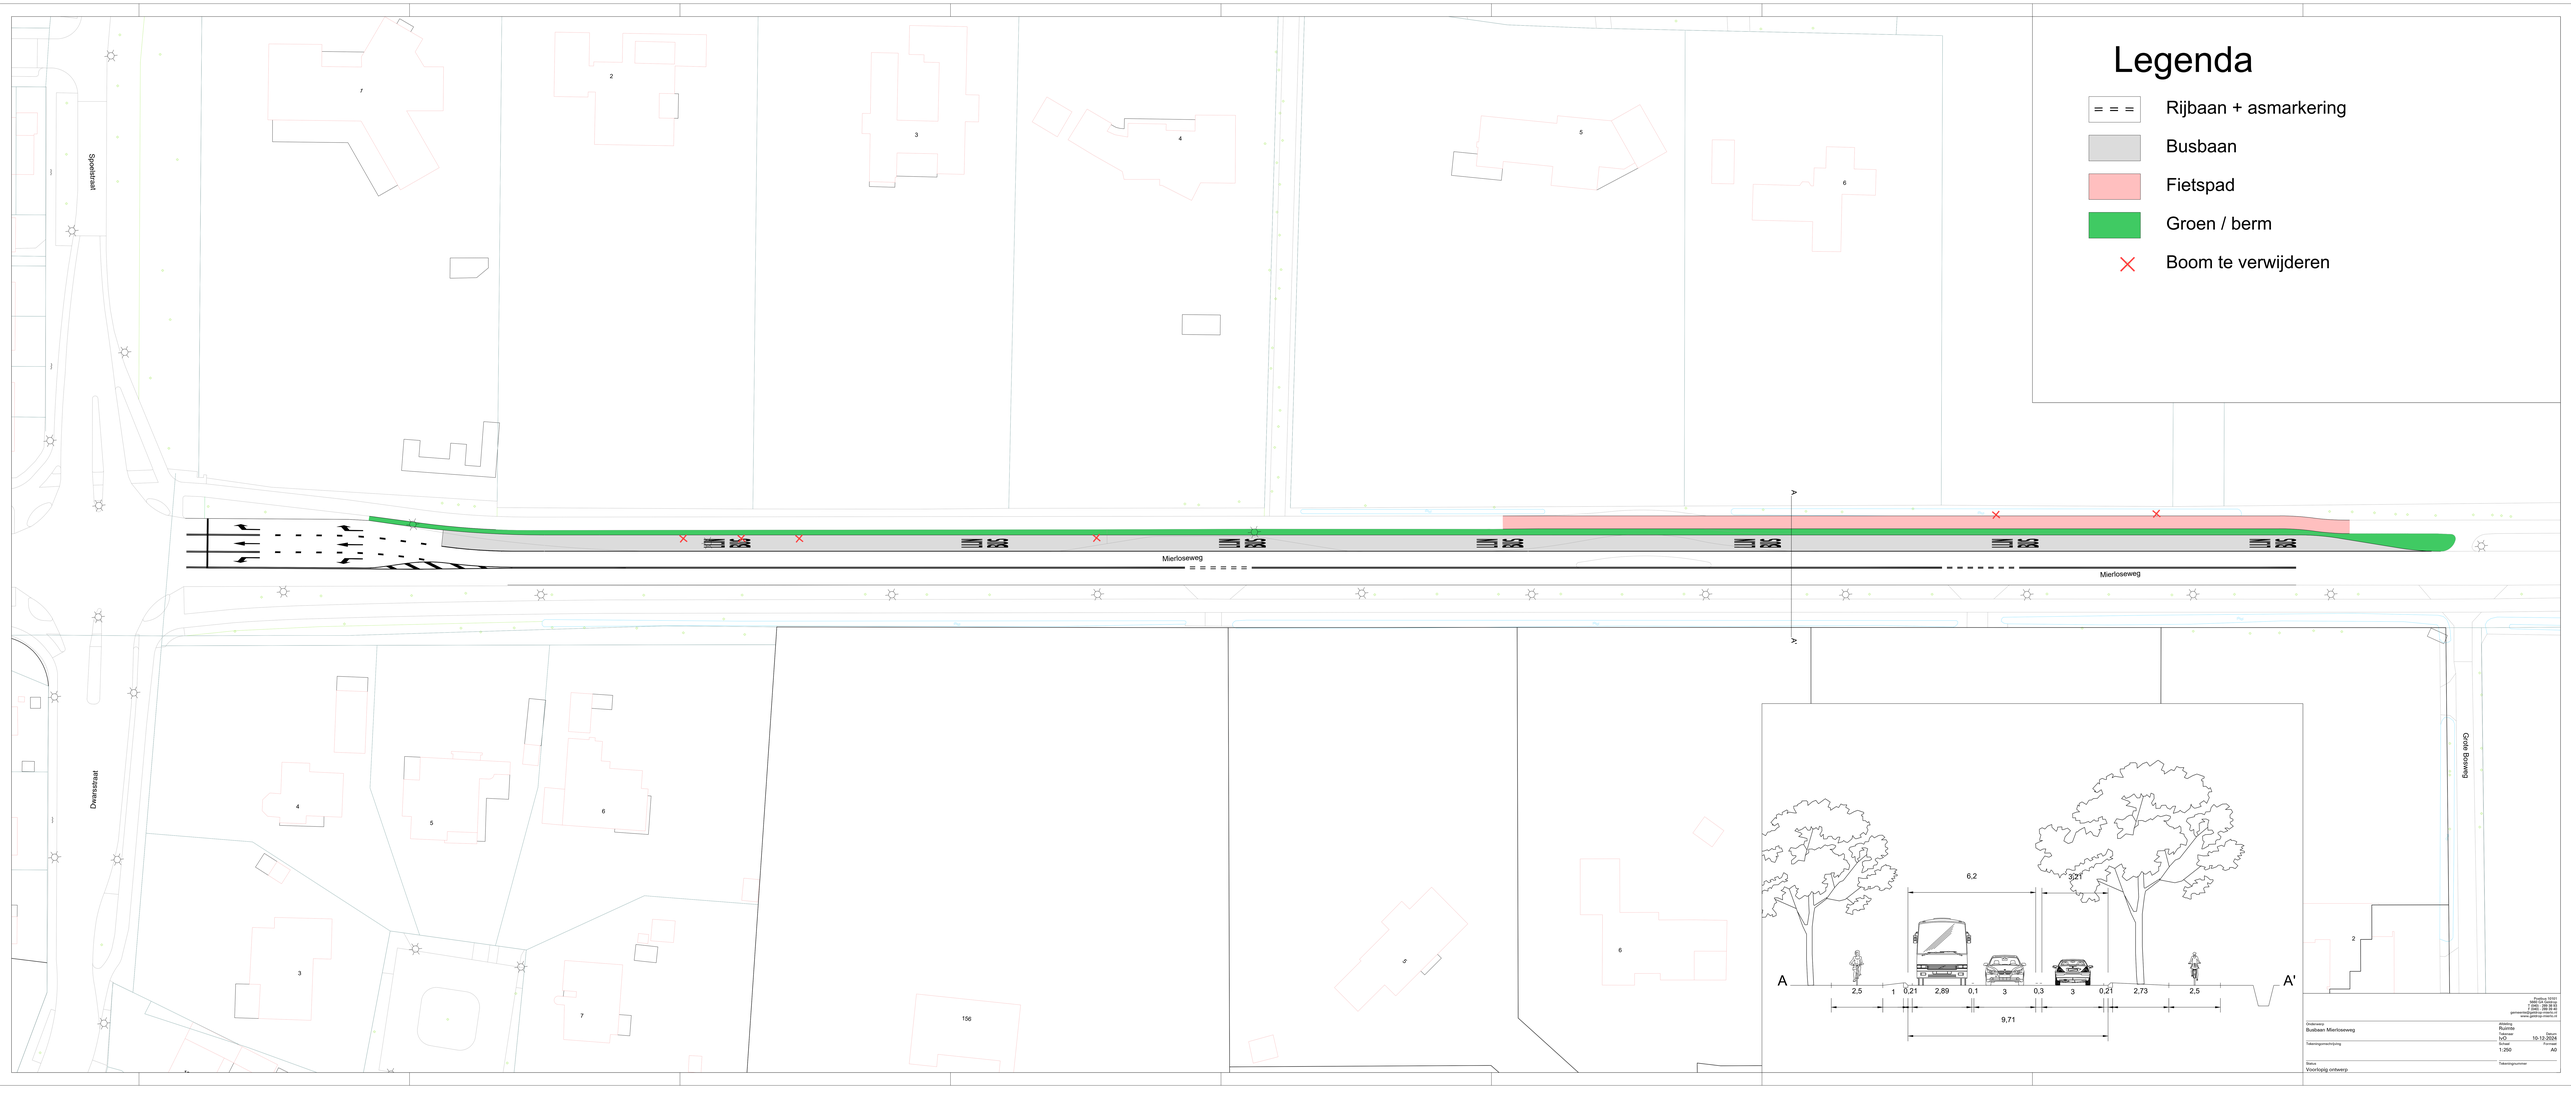

Onderwerp
Busbaan Mierloseweg

Tekeningomschrijving

Status
Voorlopig ontwerp

Opdrachtgever
Rucphen

Tekenaar
NTD

Datum
10-12-2024

Schaal
1:250

Formaat
A0

Tekeningnummer

Postbus 10101
4700 CC Roosendaal
T (085) - 485 98 00
gemeente@rucphen.nl
www.gebrop-maps.nl