

Omdat morgen moeter mag




Legenda

Maten in meters, tenzij anders vermeld
Materiële maten in mm, tenzij anders vermeld
Palmaten in meters (LxWxH), tenzij anders vermeld
Diameters in mm, tenzij anders vermeld

0 5 10 15 20m

Overzicht

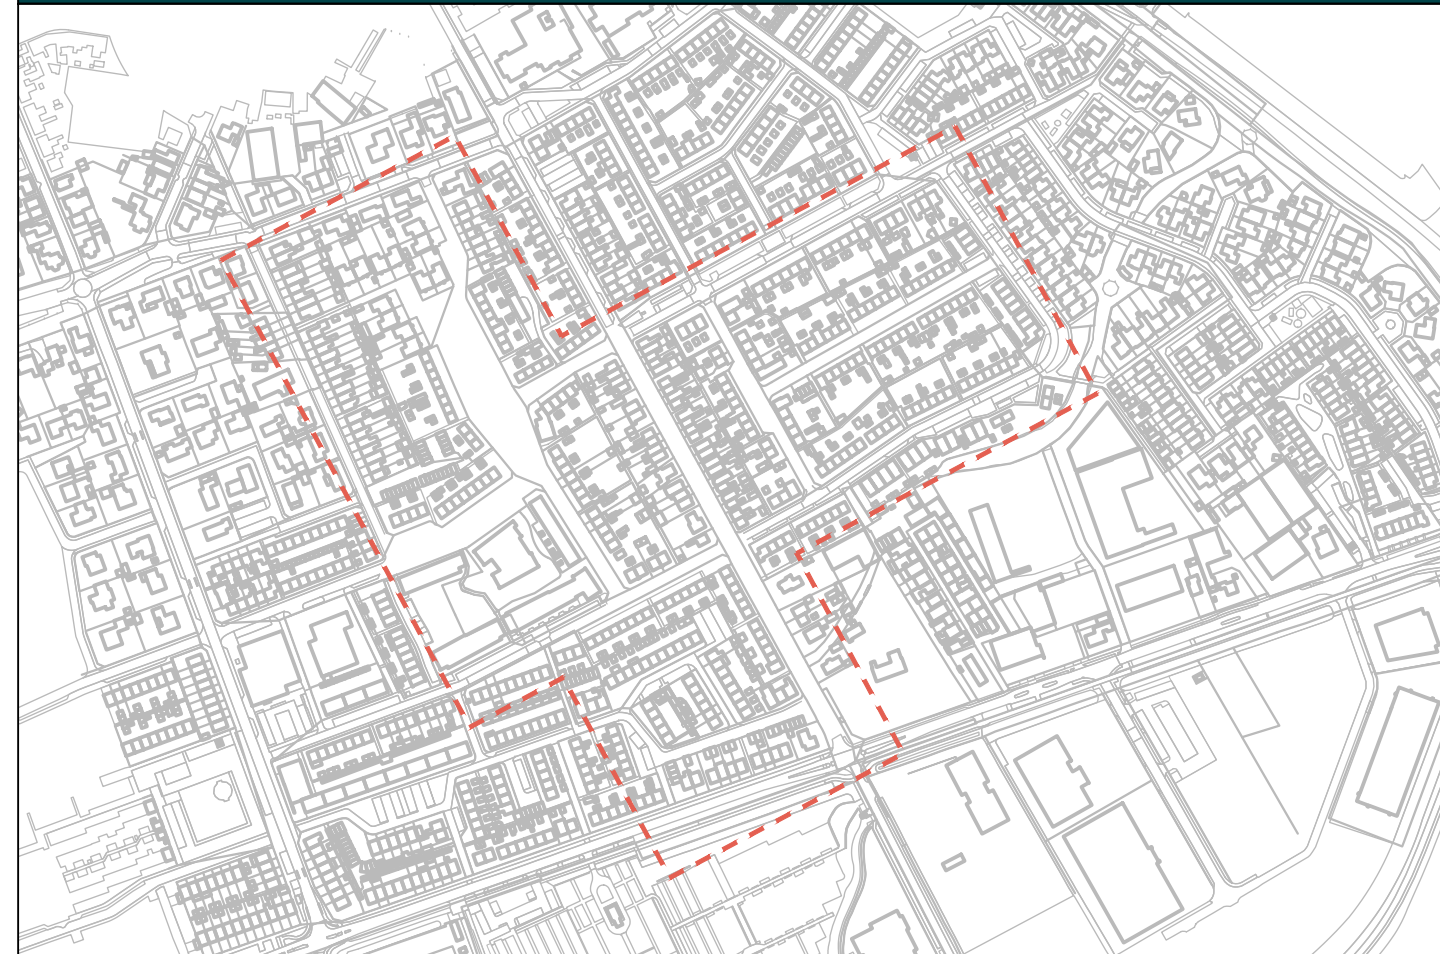

Reconstructie Berkenlaan e.o.

Middelhamnis

Presentatietekening
Projectfase: Definitief ontwerp (DO)
Status: Concept
Datum: 02-07-2025
Projectcode: 001498

Tekeningnummer: 001498_T1-08
Bladnummer: Tekening 1 van 3
Papierformaat: A0 841x1890mm
Schaal: 1:500

Wijziging:	Getekend:	Gecontroleerd:	Geaccordeerd:	Datum:
A. Eerste uitgave	B. Klijn	J. J. van der Ende	O. Vroonland	02-07-2025

Gemeente Goeree-Overflakkee
Koningin Julianaweg 45
3241 ZB Middelhamnis

Gemeente Goeree-Overflakkee
Goesestraatweg 17a
4421 AD Kapelle
+31 (0)1325-40 50 51
info@juust.nl

juust