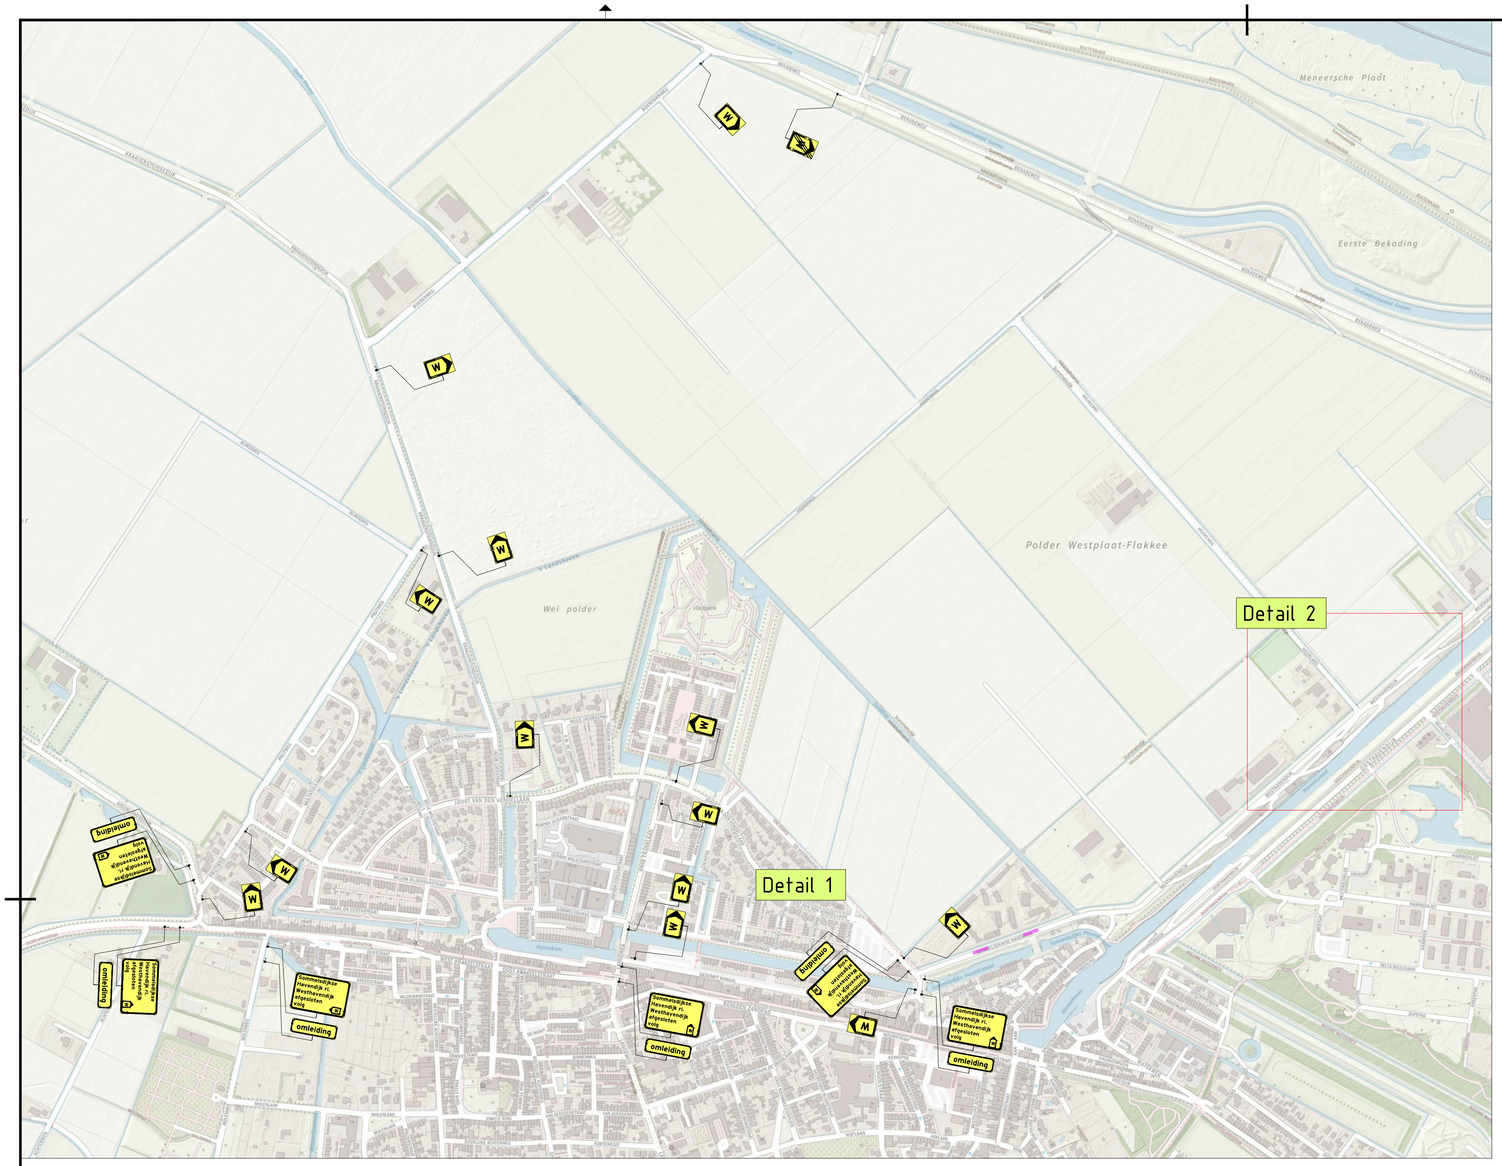

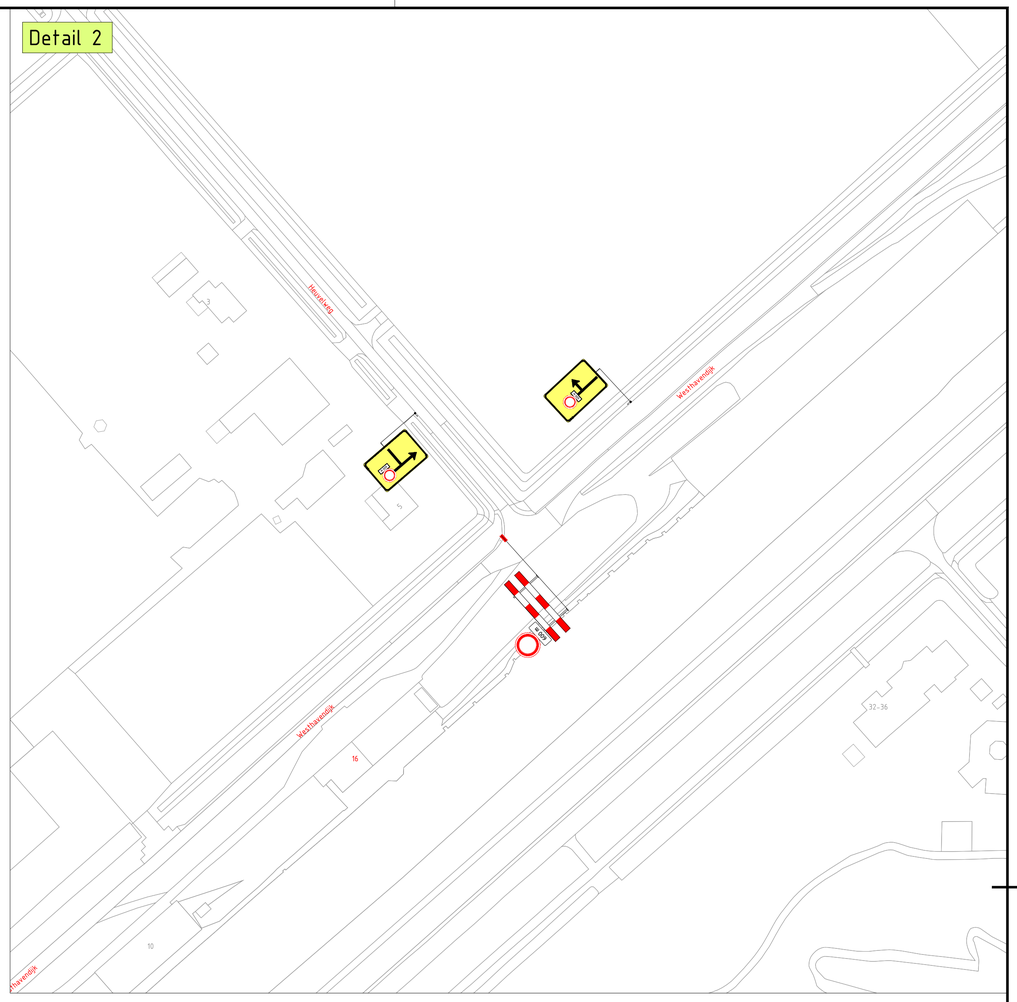

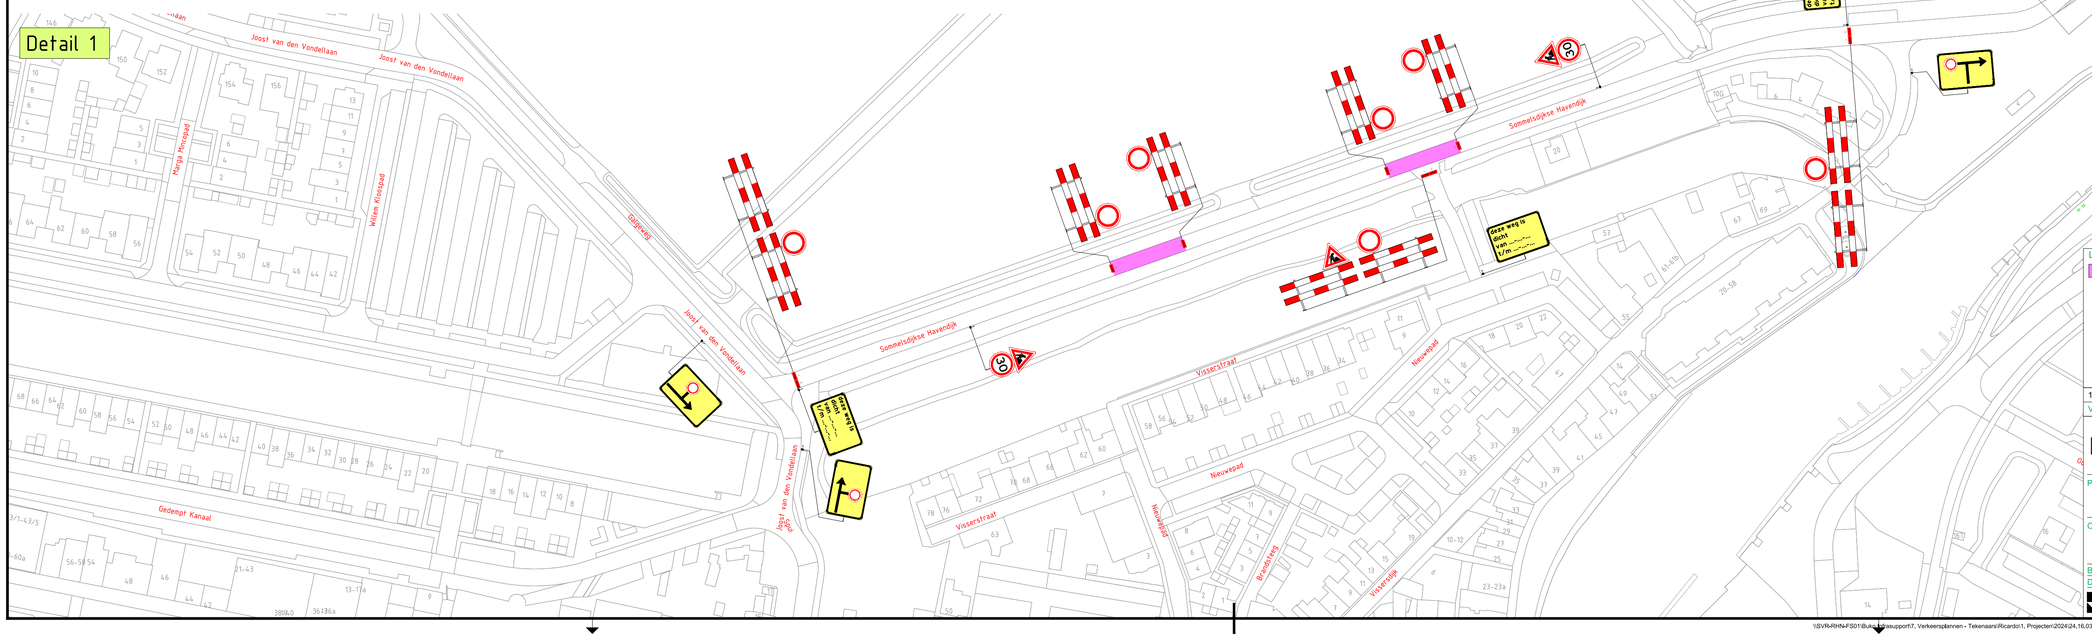

Legenda:

Werkvak

Versie:	Datum:	Getekend:	Vrijgegeven:	Omschrijving / Status:
1	28-10-24	Ricardo Zwik	Marco van der Velde	CONCEPT

BUKO. INFRASUPPORT

REGIOVESTIGING ROTTERDAM
Bergen 4
2993 LR Barendrecht
010 - 50 15 400
infrasupport@buko.nl

SCHOTGROEP

Project: Sommelsdijkse Havendijk Middelharnis

gemeente Goeree-Overflakkee

Onderdeel: Sommelsdijkse Havendijk 6, 3241 CV Middelharnis
Fase: 1

Boss nr.:	682617	Schaal:	1:1000	Formaat:	A1
Documenttype:	Bebordingsplan	Blad:	1 van 1	Tekening nr.	24.16.0371.1

Aanvullende gegevens:
BRL9101
Cert.nr. NCK.2022.389.BRL9101.H2/64.2

- Conflicterende bebording afplakken/afkruisen
- De locatie van de bebording is indicatief, exacte locatie wordt in het werk bepaald
- Afzettingen en omleidingen conform regelgeving CROW 96a/b

\\SVR-RHN-FS01\Buko\Infrasupport\7. Verkeersplannen - Tekenaars\Ricardo\1. Projecten\2024\24.16.0351 tm 24.16.0400\24.16.0371 682617 Sommelsdijkse Havendijk, Middelharnis\24.16.0371.1 682617 Sommelsdijkse Havendijk, Middelharnis v2.dwg